

OBIEKT:  
 ul. Ku Słońcu - Cmentarz Centralny  
 działka nr 2/6  
 obręb 2113 326201\_1.2113  
 m. Szczecin 326201\_1  
 woj. zachodniopomorskie

SKALA 1:500  
 Układ współrzędnych: państwowy 2000/15  
 Poziom odniesienia wysokości: Amsterdam

Kierownik roboty:  
**Tomasz Czapla, upr. nr 19682 (1)**  
 (imię, nazwisko, nr i zakres uprawnień)

Mapę do celów projektowych sporządzono przy wykorzystaniu:

1. Cyfrowej mapy zasadniczej w skali 1:500 nr arkusza w układzie 2000/15 5.200.16.25.2.2
2. Uzbrojenie podziemne opracowane na podstawie:
  - a) Bezpośredniego pomiaru powykonawczego na osnowę - bez litery
  - b) Pomiaru wykrywcem przewodów - z literą A
  - c) Digitalizacji i wektoryzacji rastra mapy - z literą D
  - d) Pomiarów fotogrametrycznych - z literą F
  - e) Pomiar w oparciu o elementy mapy lub dane projektowe - z literą M
  - f) W oparciu o dane branżowe - z literą B
  - g) Inne (np. wskazanie przebiegu przez wykonawcę) - z literą I
  - h) Dokumentacja z narady koordynacyjnej - z literą K
  - i) Pozwolenia na budowę - z literą P
  - j) Zgłoszenie budowy - literą Z
  - k) Dokumentacja z wytyczenia obiektu - literą T
3. Pomiaru zieleni wysokiej i pomników przyrody
4. Opracowanych geodezyjnie elementów planu zagospodarowania - przestrzennego (linie rozgraniczające, linie regul., osie ulic)
5. Nie wyklucza się istnienia w terenie również uzbrojenia o którym brak było informacji branżowych i nie zostały odnalezione w czasie inwentaryzacji geodezyjnej

Na mapie do celów projektowych wskazano następujące projekty sieci uzbrojenia terenu skoordynowane na Naradzie Koordynacyjnej w MODGIK:

brak

Informacje dodatkowe:  
 - zakres pomiaru

1. Redakcja mapy zgodna z rozporządzeniem MAiC z dnia 21.10.2015r. (Dz. U. 2015, poz. 1938) z dnia 02.11.2015r. (Dz. U. 2015, poz. 2028)
2. Mapa sporządzona została zgodnie z rozporządzeniem MSWiA z dnia 09.11.2011r. (Dz. U. nr 263, poz.1572)
- 3.1. Opracowanie nie dotyczy przypadku opisanego w § 79 ust. 5 rozporządzenia MSWiA z dnia 09.11.2011r. (Dz. U. nr 263, poz. 1572)
- 3.2. Mapa zgodna z przepisami § 79 ust. 5 rozporządzenia j.w.
4. Nie ustalono służebności gruntowej określonej w § 80 ust. 4 rozporządzenia MSWiA z dnia 09.11.2011r. (Dz. U. nr 263, poz. 1572)
5. Mapa nadaje się do celów projektowych w zakresie pomiaru
6. Wszystkie trwałe obiekty budowlane podlegają wytyczeniu przez jednostkę wykonawstwa geodezyjnego

**G E O T O M**  
 U S Ł U G I G E O D E Z Y J N E  
**T O M A S Z C Z A P L A**  
 ul. Grzywińska 31/13 71-711 Szczecin  
 tel. 602 152 221 tomaszczapla@o2.pl  
 www.uslugigeodezyjne.szczecin.pl  
 ( Jednostka wykonawstwa geodezyjnego)

Wykonano metodą: a) rastrowo b) wektorowo  
 Nazwa pliku: Ku\_Sloncu\_2425\_2017.dwg  
 Wielkość pliku ..... data .....

Wykonano w ramach pracy geodezyjnej:  
 ID: MODGIK.354.2425.2017  
 Zgłoszonej w MODGIK w Szczecinie


W zakresie opracowania znajdują się punkty osnowy geodezyjnej nr: brak  
 Podlegające ochronie na podst. art. 15, art. 48 ust.1 pkt 3 Ustawy Prawo geodezyjne i kartograficzne

Granice i nr działek ewidencyjnych według danych MODGIK w Szczecinie z dnia: 09.08.2017r

Aktualność mapy  
 1. Zgodność mapy z bazą BDOT 500 (wywiad terenowy i wykonywanie pomiarów) w dniu: 14.08.2017  
 2. Zgodność mapy z bazą GESUT w dniu 09.08.2017  
 3. Zgodność mapy w treści ewidencyjnej z operatem technicznym ID: -  
 4. Zgodność mapy z bazą EGIB w dniu 09.08.2017r

Rejestracja

Tomasz Czapla  
 (kierownik jednostki wykonawstwa geodezyjnego)

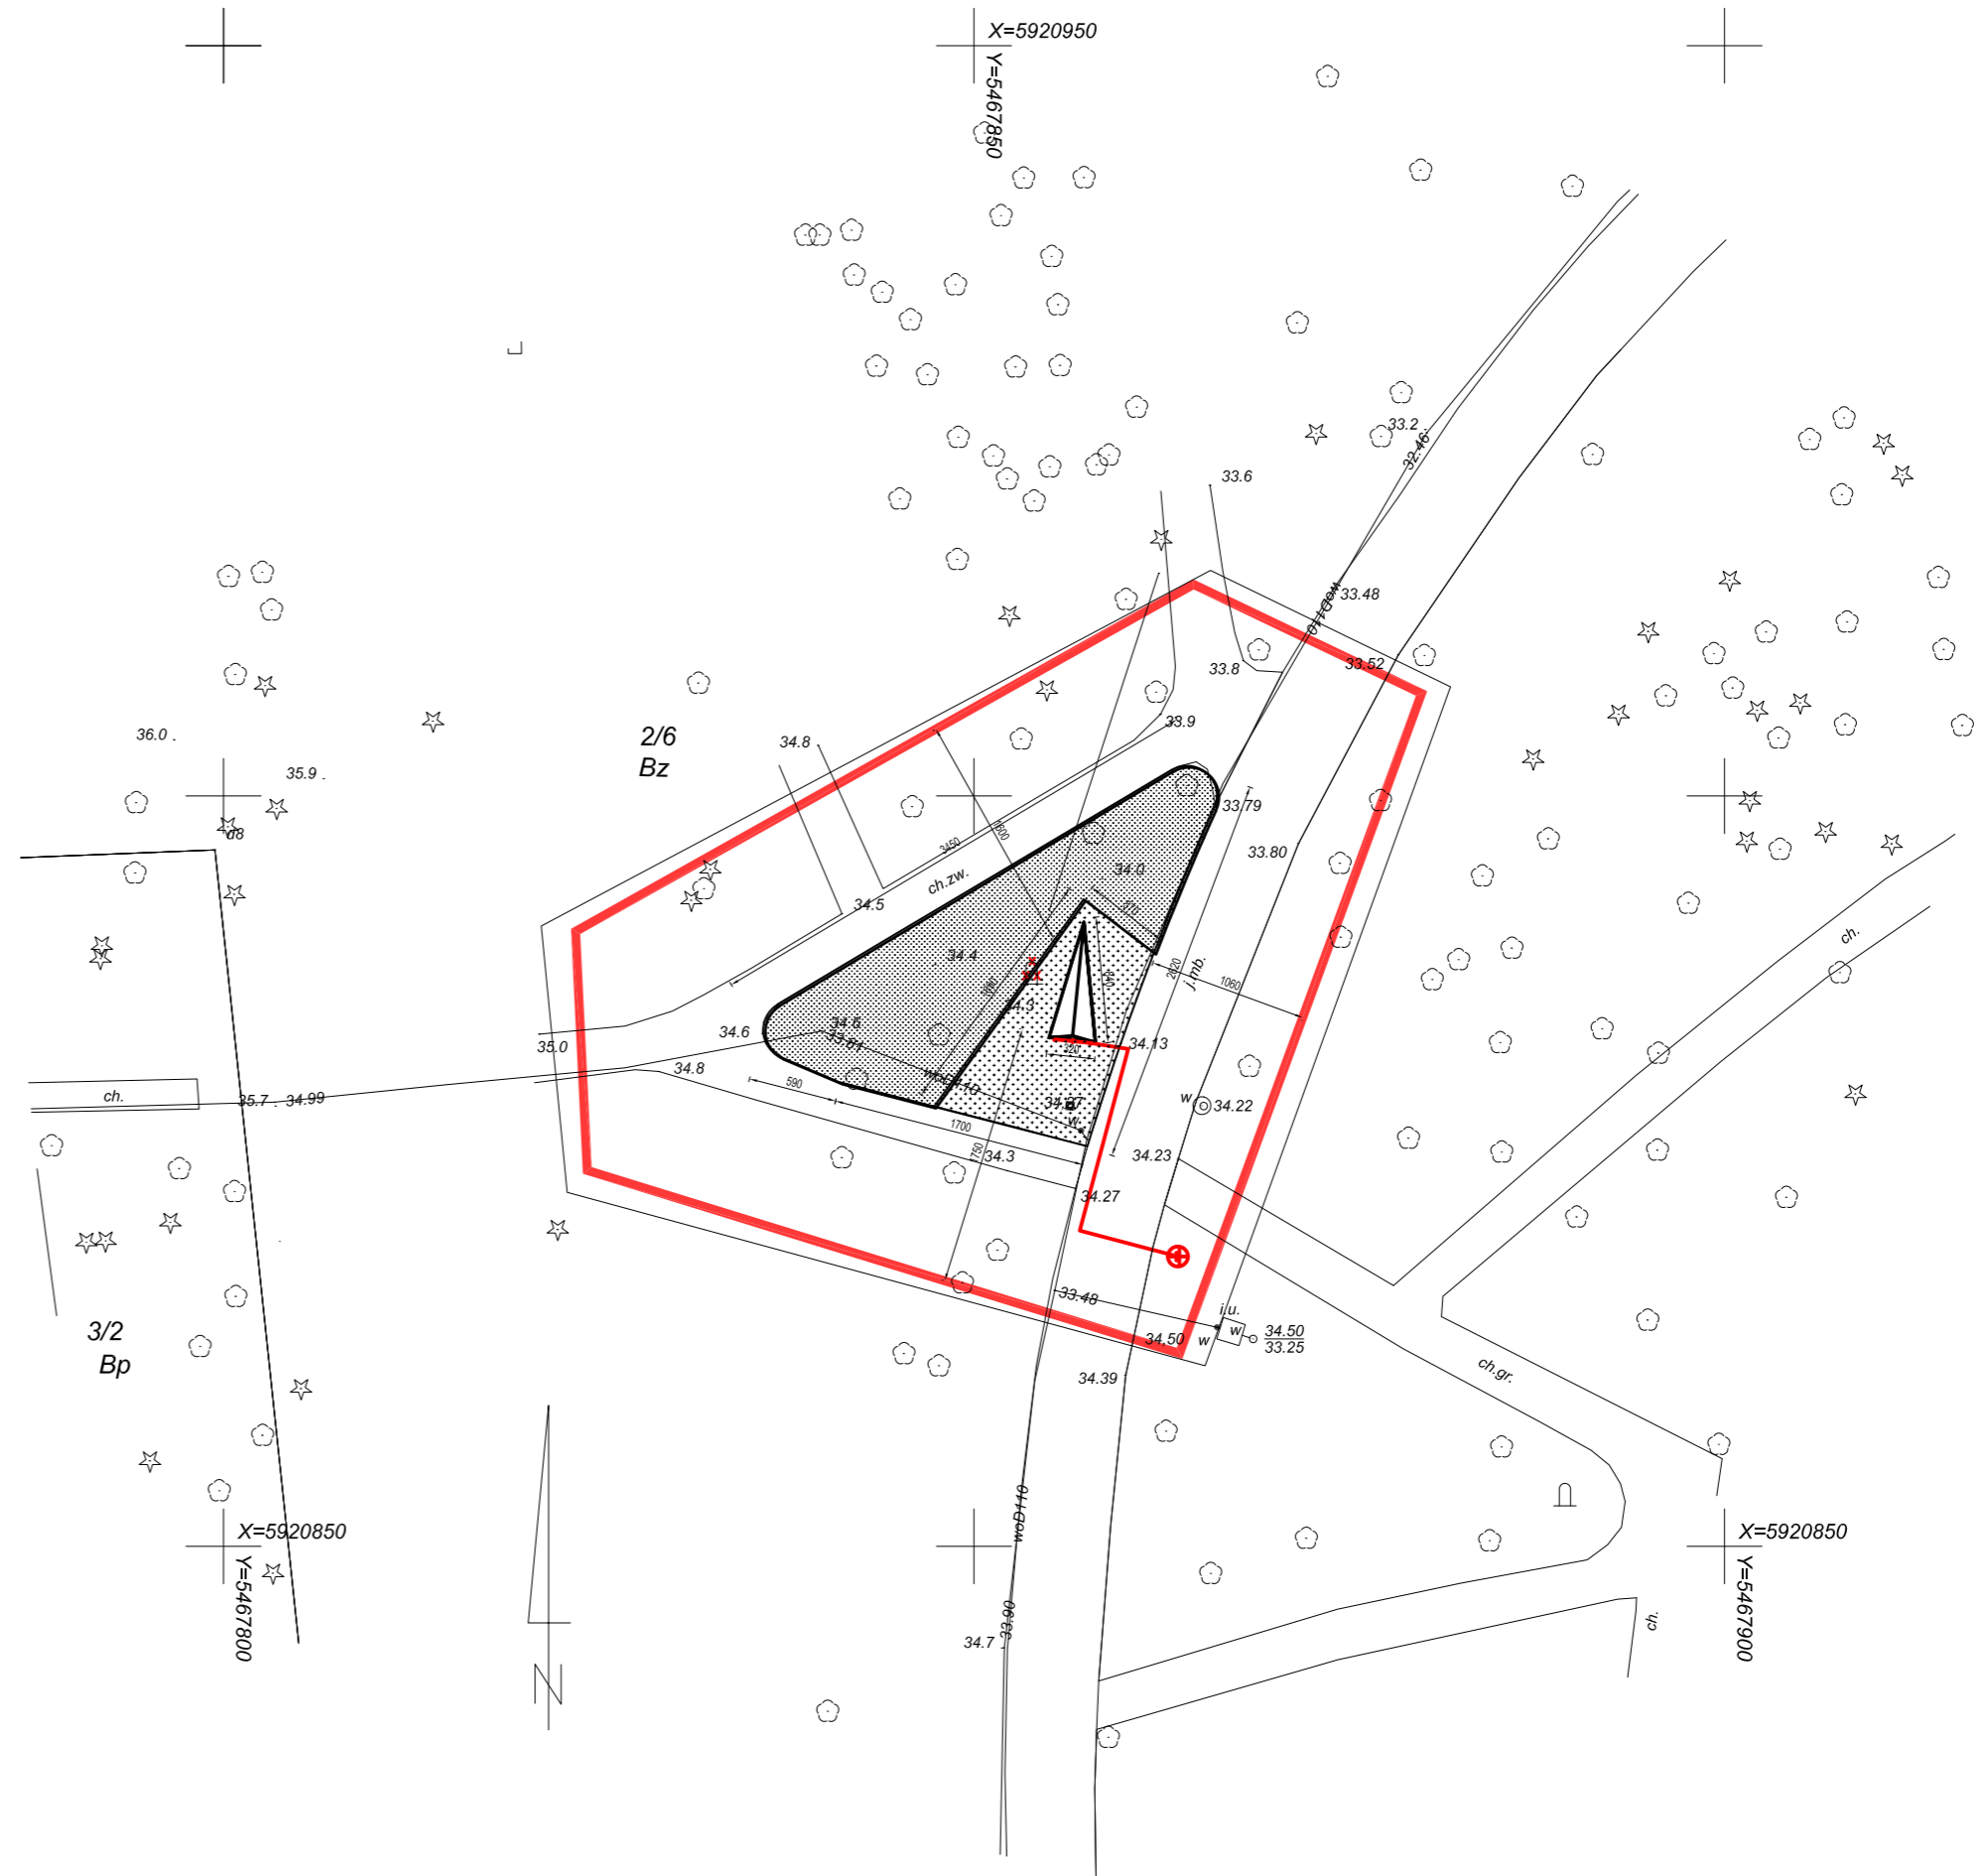

LEGENDA:

| SYMBOL | OPIS  |
|--------|---|
|        | GRANICA OPRACOWANIA MAPY                            |
|        | GRANICA OPRACOWANIA PROJEKTU                        |
|        | POMNIK - CZĘŚĆ "A"                                  |
|        | POMNIK - CZĘŚĆ "B"                                  |
|        | SŁUP OŚWIETLENOWY (FOTOWALTANKA + TURBINA WASTROWA) |
|        | ISTNIEJĄCY POMNIK (KRZYŻ DREWNIANY) DO USUNIĘCIA    |
|        | NAWIERZCHNIA UTWARZONA Z PŁYT BETONOWYCH            |
|        | TERENY ZIEŁONE (MURAWIA)                            |

| PROJEKTOWANE INSTALACJE: |                     |
|--------------------------|---------------------|
|                          | ELEKTROENERGETYCZNA |

ZA ZGODNOŚĆ Z ORYGINAŁEM MAPY DO CELÓW PROJEKTOWYCH W ZAKRESIE SYMBOLI, ZNAKÓW, TREŚCI ORAZ SKALI

|             |  |                                 |                 |        |          |
|-------------|--|---------------------------------|-----------------|--------|----------|
| PROJEKT     | <b>POMNIK - KAPLICZKA</b><br>Ku Słońcu 125A, 70-001 Szczecin działka nr 2/6  |                                 |                 |        |          |
| NR PROJEKTU | 11001  |                                 |                 |        |          |
| INWESTOR    | INSTYTUT PAMIĘCI NARODOWEJ-KOMISJA ŚCIGANIA ZBRODNI PRZECIWKO NARODOWI POLSKIEMU ODDZIAŁ W SZCZECINIE ul. K. JANICKIEGO 30, 71-270 SZCZECIN  |                                 |                 |        |          |
| PROJEKTANT  | WARZECHA STUDIO<br>ul. PARTYZANTÓW 17, 75-411 KOSZALIN, TEL. 94 719 20 40, FAX 94 719 20 40, info@warzechastudio.com, www.warzechastudio.com |                                 |                 |        |          |
| FAZA        | <b>PROJEKT BUDOWLANY</b>   |                                 |                 |        |          |
| BRANŻA      | ARCHITEKTURA   |                                 |                 |        |          |
| RYSUNEK     | PROJEKT ZAGOSPODAROWANIA TERENU  |                                 |                 |        |          |
| DATA        | AUTORZY  | IMIE / NAZWISKO                 | NUMER UPRAWNIEN | PODPIS | NR RYS.  |
| 12.2017     | PROJEKTANT   | mgr inż. arch. BARTOSZ WARZECHA | 6/ZPOIA/2002    |        | A 01     |
| SKALA       | 1:500  |                                 |                 |        |          |
| SPRAWDZIŁ   |  |                                 |                 |        |          |
|             |  |                                 |                 |        | WERSJA 1 |