



# Rzut fundamentu pod pomnik część "B"

Skala 1:25

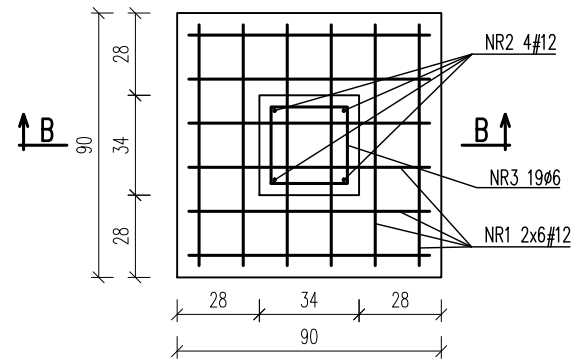

## Przekrój B-B

Skala 1:50

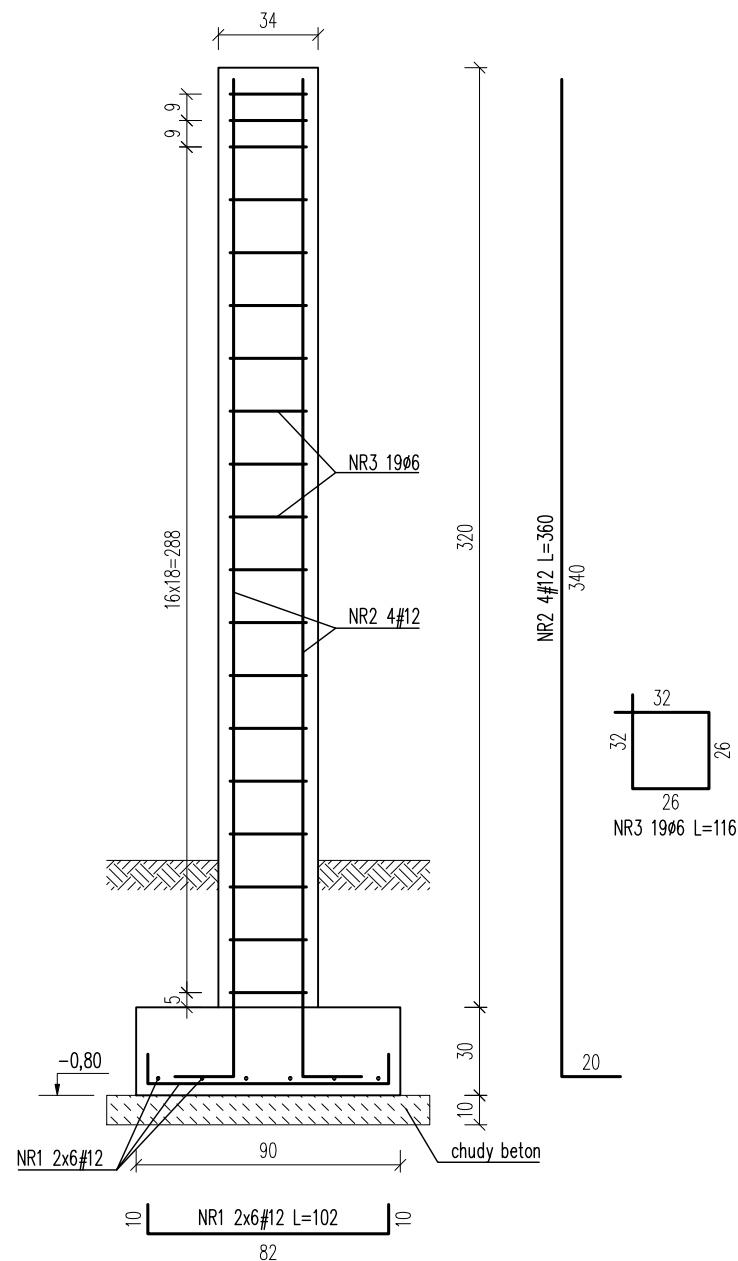

Nr rys.	Pomnik B					DŁUGOŚĆ ŁĄCZNA [m]						
	Element	Liczba elementów	Nr pręta	Średnica pręta [mm]	Długość pręta [cm]	St3S-b		RB500W				
						6	8	10	12	16	20	25
						0,222	0,395	0,617	0,888	1,578	2,466	3,853
ZESTAWIENIE STALI ZBROJENIOWEJ												
Pomnik B	1	1	12	102	12	-	-	-	12,24	-	-	-
	1	2	12	360	4	-	-	-	14,40	-	-	-
	1	3	6	116	19	22,04	-	-	-	-	-	-
RAZEM DŁUGOŚĆ [m]						22,04			26,64			
RAZEM MASA [kg]						4,89			23,65			
RAZEM [kg]									28,54			

BETON: C25/30 wg PN-EN 206-1

XC4, Dmax 16

STAL: A-I St3S-b ( $\phi$ )

A-IIIN RB500W (#)

OTULENIE:  $c_{nom}=40$  mm

PROJEKT	<b>POMNIK - KAPLICZKA</b> Ku Słońcu 125A, 70-001 Szczecin działka nr 2/6				
NR PROJEKTU	11001				
INWESTOR	 <b>STOWARZYSZENIE KRESY WSCHODNIE DZIEDZICTWO I PAMIĘĆ</b> UL. WAŁY CHROBREGO 4, 70-502 SZCZECIN, tel. +48 91 430 33 78, e-mail: biuro@kresywschodnie.org.pl				
PROJEKTANT	 <b>WARZECHA STUDIO</b> UL. PARTYZANTÓW 17, 75-411 KOSZALIN, TEL. 94 719 20 40, FAX 94 719 20 40, Info@warzechastudio.com, www.warzechastudio.com				
FAZA	<b>PROJEKT WYKONAWCZY</b>				
BRANŻA	KONSTRUKCJA				
RYSUNEK	TYTUŁ_RYSUNKU				
DATA	AUTORZY	IMIĘ / NAZWISKO	NUMER UPRAWNIENI	PODPIS	NR RYS.
DATA	PROJEKTANT	mgr inż. Marcin Sokolowski	ZAP/0077/POOK/07 <small>w specjalności konstrukcyjno-budowlanej</small>		
SKALA	SPRAWDZIŁ				
skala					nr_rys
					wersja