

Województwo	opolskie
Powiat	brzeski
Jednostka ewidencyjna	160103_5 Grodków
Obręb ewidencyjny	0056 Kopice
Położenie	k.m. 10 dz. nr 91/7; 90/1
Godło mapy zasadniczej	6.138.15.14.4.1
Układ współrzędnych płaskich prostokątnych	2000
Układ współrzędnych wysokościowych	Kronsztadt 86
Skala	1:500
Ks. rob.	36/2018
ID zgł.	G.6640.1.329.2018

MAPA DO CELÓW PROJEKTOWYCH

Legenda :

zakres pomiaru

- Mapa została wykonana bez ustalenia obciążeń służebnościami gruntowymi.

- Granice pochodzą z bazy danych EGiB

- Nie wyklucza się istnienia w terenie innych nie wykazanych na niniejszej mapie urządzeń podziemnych, które nie były zgłoszone do inwentaryzacji lub o których brak jest informacji w instytucjach branżowych.

- Wykazane na niniejszej mapie granice nieruchomości nie zostały wyznaczone w terenie i nie zostały określone z wymaganą dokładnością pomiaru. Niniejsza mapa może służyć do projektowania budynków sytuowanych w odległości większej niż 4,0m w przypadku elewacji z oknami oraz większej niż 3,0m metry w przypadku elewacji bez okien od granicy nieruchomości.



- LEGENDA:
- A

W

GRANICA DZIAŁKI
-
- GRANICA OPRACOWANIA

1

MOGIŁA MAŁA

2

SZKIELET BARAKU

3

PANELE SZKLANE

4

MOGIŁA GŁÓWNA

5

KRZYŻ

6

TABLICA INFORMACYJNA

8

ŁAWKA ŁAWKA BLOK Z GRANITU TYPU STRZEGOM 45 X 45 X 200 CM

GEODETA

Zbigniew Mendel

upr. GUGiK nr 8604

USŁUGI GEODEZYJNE

Andrzej Gallus

49-200 Grodków, ul. Grenadierów 13/27

tel. 77 415 42 68, kom. 506 421 062

NIP 753-110-38-25, REGON 522308357

Poświadczam, że niniejszy dokument został opracowany w wyniku prac geodezyjnych i kartograficznych, których rezultaty zawiera operat techniczny wpisany do ewidencji materiałów państwowego zasobu geodezyjnego i kartograficznego

Organ prowadzący państwowy zasób geodezyjny i kartograficzny

Starosta Brzeski

Identyfikator ewidencyjny materiału zasobu operat techniczny

P.1601.2018.410

Data wpisania operatu technicznego do ewidencji materiałów zasobu

2018 -03- 26

Imię, nazwisko i podpis osoby wykonującej

z up. STAROSTY

ZASADY WYKORZYSTYWANIA PROJEKTU:

Projekt stanowi niepowtarzalną dokumentację budowlaną przewidzianą do realizacji z zachowaniem przepisów prawa autorskiego przysługującego Projektantowi.

Ustawa o prawie autorskim z 1994 roku (dz.u. nr 24 poz.83).

Wszelkie zmiany w projekcie i na etapie realizacji muszą być wcześniej skonsultowane i zaakceptowane przez Projektanta. Powielanie i rozpowszechnianie jest zabronione.

NAWIERZCHNIE:

ŻWIR WG PRZEKROJU NA RYS. SGU-PB-A-PZT-002. POW. 832.02m²

STREFY FUNKCJONALNE:

POWIERZCHNIA PRZEZNACZONA NA IMPREZY MASOWE PRZED KRZYŻEM 298.03m²

ADRES INWESTYCJI:

SZLAK TURYSTYCZNY, UPAMIĘTNIAJĄCY ŻOŁNIERZY NARODOWYCH SIŁ ZBROJNYCH, W SKŁAD KTÓREGO WCHODZĄ : POMNIK - KOMPOZYCJA, W TYM: KRZYŻ, SYMBOLICZNE MOGIŁY Z TABLICAMI UPAMIĘTNIAJĄCE MIEJSCA ZNALEZIENIA SZCZĄTKÓW POMORDOWANYCH ŻOŁNIERZY, INSTALACJA ARTYSTYCZNA, tj. WYKONANY Z PROFILI STALOWYCH PRZESTRZENNY SZKIELET BARAKU ORAZ TABLICA INFORMACYJNA.

STARY GRODKÓW, obszar: GRODKÓW, woj. Opolskie, powiat: NYSKI dz. nr. ewid. 91/7, obręb: KOPICE

INWESTOR:

INSTYTUT PAMIĘCI NARODOWEJ, KOMISJA ŚCIGANIA ZBRODNI PRZECIWKO NARODOWI POLSKIEMU

02-675 Warszawa

ul. Wołoska 7

GŁÓWNY PROJEKTANT, KOORDYNACJA I ARCHITEKTURA:

air projekt

AIR PROJEKT

ul. Magnolii 11, 05-126 Michałów Grabina

tel: +48 795 233 555

e-mail: biuro@airprojekt.pl

PROJEKTANT PROWADZĄCY: DATA / PODPIS:

mgr inż. arch. ROBERT GŁOWACKI

mgr inż. arch. FILIP J. STAFIEJ

upr. bud. nr MA 125/08

ZESPÓŁ PROJEKTOWY: DATA / PODPIS:

mgr inż arch. Joanna Muzińska

inż arch. Andrii Polishchuk

SPRAWDZAJĄCY: DATA / PODPIS:

TYTUŁ RYSUNKU:

PROJEKT ZAGOSPODAROWANIA TERENU

BRANŻA:

ARCHITEKTURA

FAZA:

PROJEKT BUDOWLANO-WYKONAWCZY

SKALA:

DATA:

ZASTĘPUJE RYS. NR.:


1:500

2018.06.26

Rewizja B

NR RYS:


SGU-PB-A-PZT-001-00

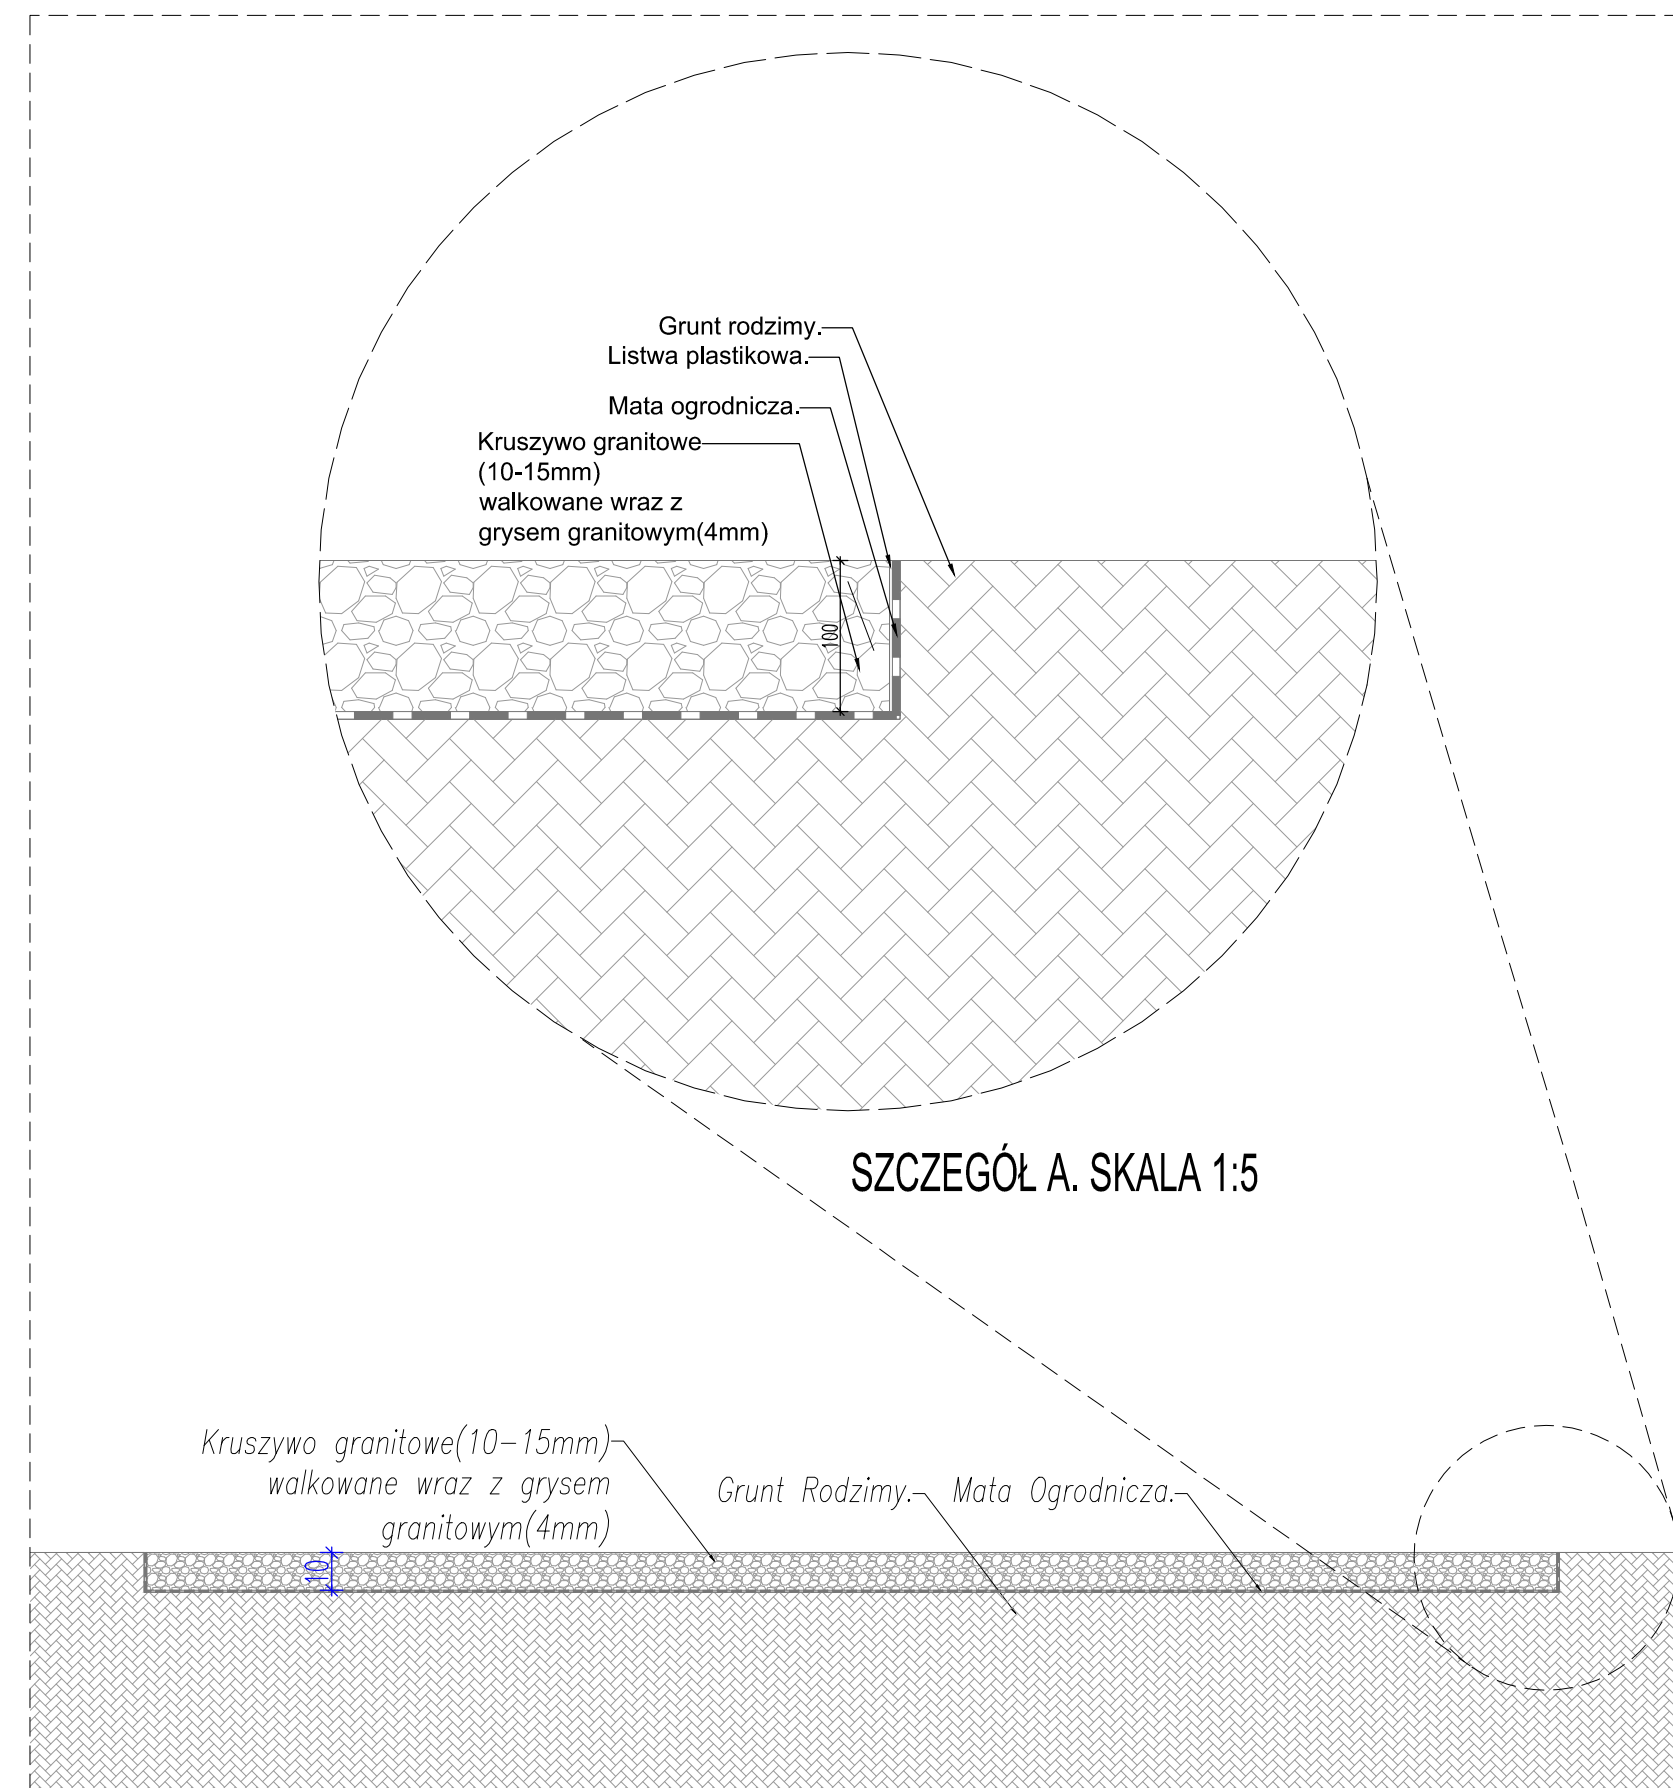

ZASADY WYKORZYSTYWANIA PROJEKTU:

Projekt stanowi niepowtarzalną dokumentację budowlaną przewidzianą do realizacji z zachowaniem przepisów prawa autorskiego przysługującego Projektantowi.
Ustawa o prawie autorskim z 1994 roku (dz.u. nr 24 poz.83).
Wszelkie zmiany w projekcie i na etapie realizacji muszą być wcześniej skonsultowane i zaakceptowane przez Projektanta. Powielanie i rozpowszechnianie jest zabronione.

NAWIERZCHNIE:

 ŻWIR WG PRZEKROJU NA RYS.
SGU-PB-A-PZT-002. POW. 832.02m²

ADRES INWESTYCJI

**SZLAK TURYSTYCZNY, UPAMIĘTNIAJĄCY ŻOŁNIERZY
NARODOWYCH SIŁ ZBROJNYCH, W SKŁAD KTÓREGO WCHODZĄ:
POMNIK - KOMPOZYCJA, W TYM: KRZYŻ, SYMBOLICZNE MOGIŁY;
TABLICAMI UPAMIĘTNIAJĄCE MIEJSCA ZNALEZIENIA SZCZĄTKÓW
POMORDOWANYCH ŻOŁNIERZY, INSTALACJA ARTYSTYCZNA, tj.
WYKONANY Z PROFILI STALOWYCH PRZESTRZENNY SZKIELET
BARAKU ORAZ TABLICA INFORMACYJNA.**

STARY GRODKÓW, obszar: GRODKÓW, woj. Opolskie, powiat: NYSKI
dz. nr. ewid. 91/7, obreb: KOPICE

INVESTOR:

**INSTYTUT PAMIĘCI NARODOWEJ, KOMISJA ŚCIGANIA
ZBRODNI PRZECIWKO NARODOWI POLSKIEMU**
02-675 Warszawa
ul. Wołoska 7

GLÓWNY PROJEKTANT, KOORDYNACJA I ARCHITEKTURA:

air
projekt

AIR PROJEKT
ul. Magnolii 11, 05-126 Michałów Grabin
tel: +48 795 233 555
e-mail: biuro@airprojekt.pl

PROJEKTANT PROWADZĄCY:	
------------------------	--

DATA / PODPIS:

mgr inż. arch. ROBERT GŁOWACKI
mgr inż. arch. FILIP J. STAFIEJ
upr. bud. nr MA 125/08

ZESPÓŁ PROJEKTOWY:

DATA / PODPIS:

mgr inż arch. Joanna Muzińska
inż arch. Andrii Polishchuk

SPRAWDZAJĄCY

DATA / PODPIS:

TYTUŁ RYSUNKU:

PROJEKT ZAGOSPODAROWANIA TERENU -
ŚCIEŻKA SZLAKU TURYSTYCZNEGO

BRANZA

ARCHITEKTURA

EAZA:

PROJEKT BUDOWLANO-WYKONAWCZY

SKALA

1:200

	DATA:-
--	--------



2018.06.26

ZASTĘPIJĄCY NR.:


—

NR BYS:

SGU-PB-A-PZT-002-00

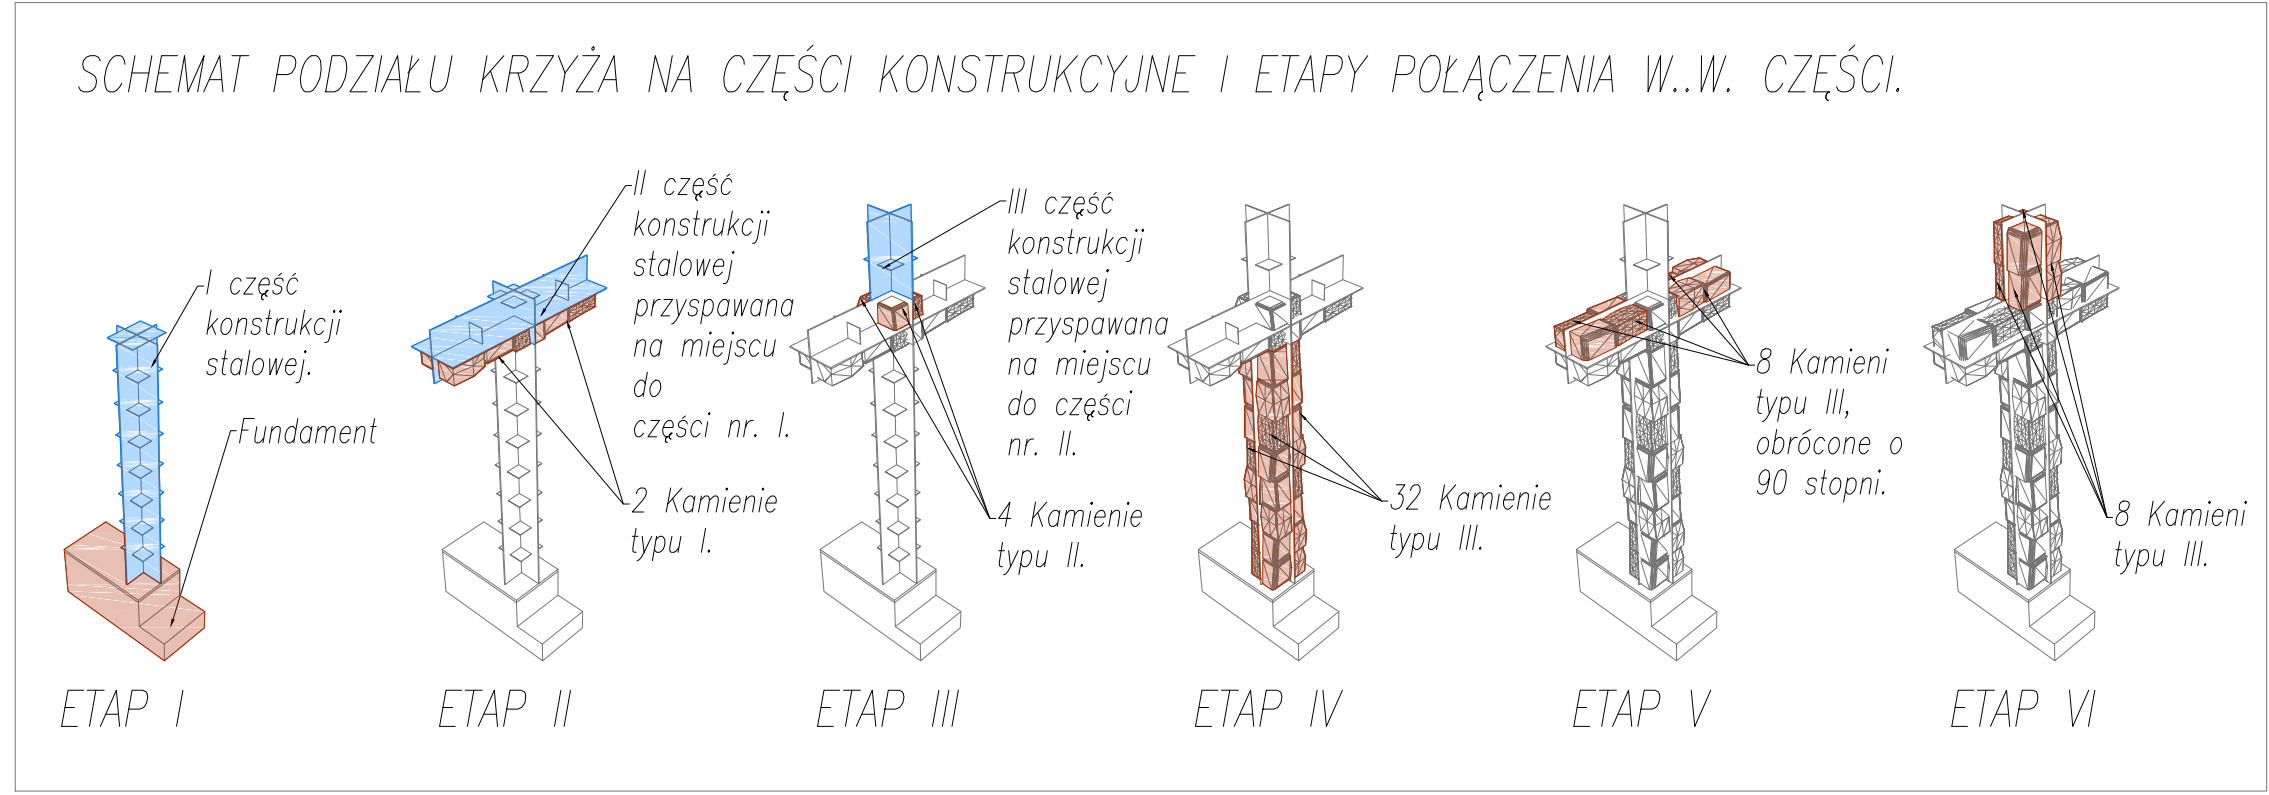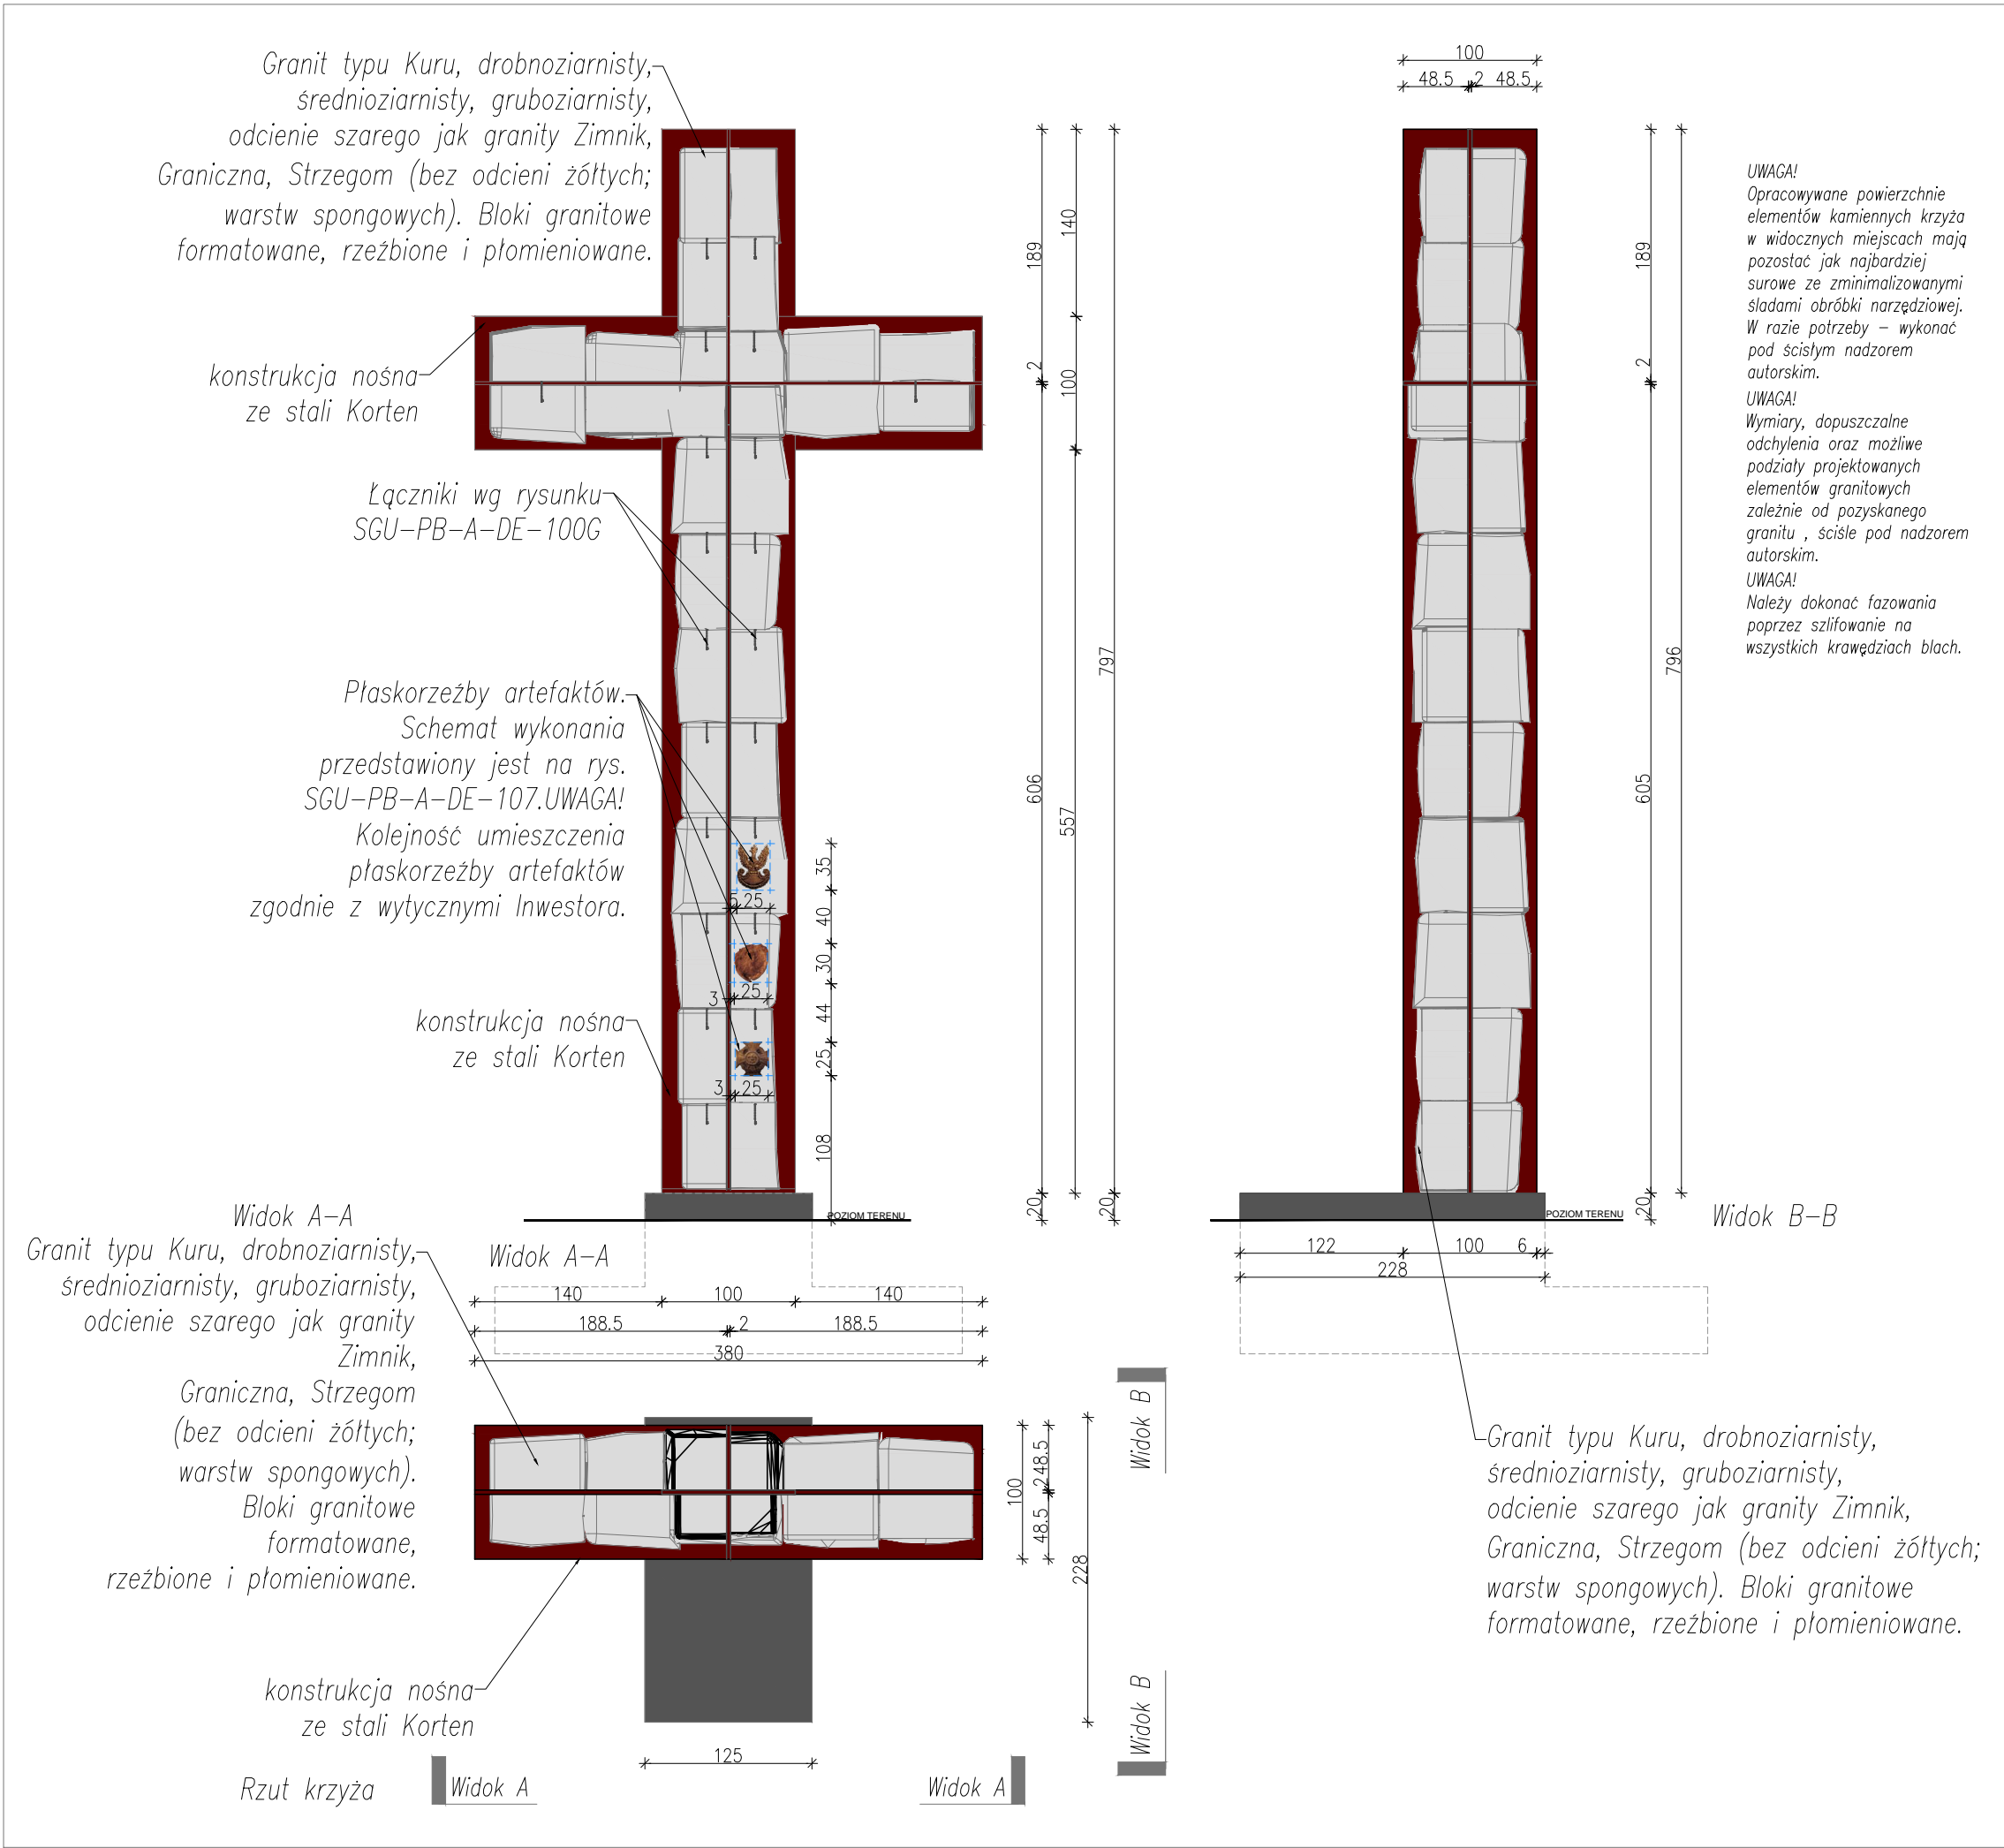

ZESTAWIENIE KAMIENI										
OZNACZENIE GRAFICZNE	RYSUNEK	OPIS	SZEROKOŚĆ [m]	WYSOKOŚĆ [m]	DŁUGOŚĆ [m]	OBJĘTOŚĆ [m³]	GĘSTOŚĆ [kg/m³]	WAGA [kg]	IŁOŚĆ	WAGA WSZYSTKICH JEDNOSTEK
		Kamień typu I, wykonany z granitu typu Kuru, Żimnik, Graniczna, bloki granitowe formatowane, rzeźbione i płomieniowane Wg rys. SGU-PB-A-DE-100C	0,30	0,30	3,55	0,32	2800	894.60	2	1789.20
		Kamień typu II, wykonany z granitu typu Kuru, Żimnik, Graniczna, bloki granitowe formatowane, rzeźbione i płomieniowane Wg rys. SGU-PB-A-DE-100C	0,35	0,40	0,35	0,05	2800	137.20	4	548.80
		Kamień typu III, wykonany z granitu typu Kuru, Żimnik, Graniczna, bloki granitowe formatowane, rzeźbione i płomieniowane Wg rys. SGU-PB-A-DE-100C	0,40	0,40	0,71	0,11	2800	315.84	48	15160.32
RAZEM										17498.32

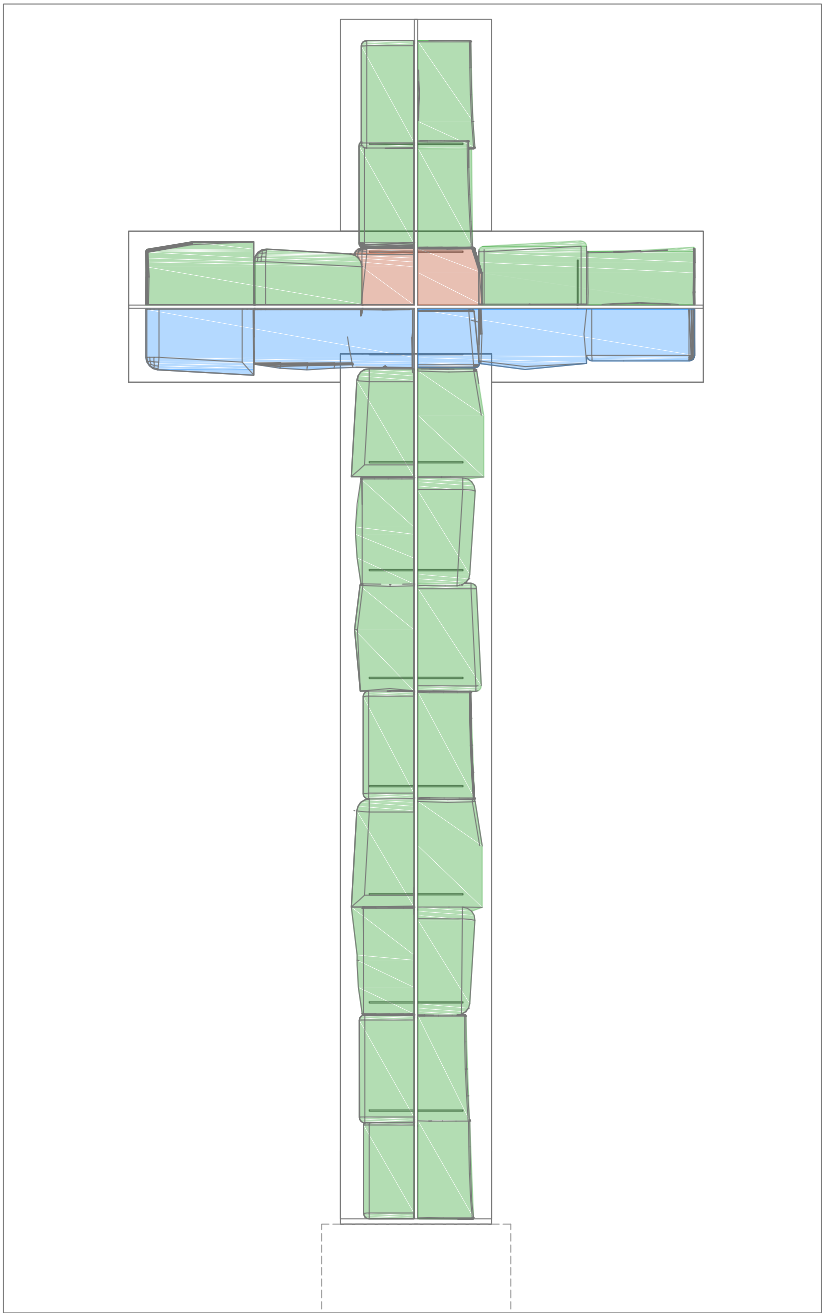

SCHEMAT ROZMIESZCZENIA POSZCZEGÓLNYCH RODZAJÓW KAMIENI

ZESTAWIENIE ELEMENTÓW STALOWYCH				
RYSUNEK	OPIS	OBJĘTOŚĆ [m³]	GĘSTOŚĆ [kg/m³]	WAGA [kg]
	I część konstrukcji stalowej.	0,2848	7900	2249.92
	II część konstrukcji stalowej.	0,1659	7900	1310.61
	III część konstrukcji stalowej.	0,0586	7900	462.94
RAZEM				4023.47

ZASADY WYKORZYSTYWANIA PROJEKTU:

Projekt stanowi nieopiewarzaną dokumentację budowlaną przewidzianą do realizacji z zachowaniem przepisów prawa autorskiego przysługującego Projektantowi.

Ustawa o prawie autorskim z 1994 roku (dz. u. nr 24 poz.83).

Wszelkie zmiany w projekcie i na etapie realizacji muszą być wcześniej skonsultowane i zaakceptowane przez Projektanta. Powielanie i rozpowszechnianie jest zabronione.

ROZMIESZCZENIE ELEMENTÓW UPAMIĘTNIA

AKRES INWESTYCJI:

SZLAK TURYSTYCZNY, UPAMIĘTNIAJĄCY ŻOŁNIERZY NARODOWYCH SIŁ ZBROJNYCH, W SKŁAD KTÓREGO WCHODZĄ : POMNIK - KOMPOZYCJA, W TYM: KRZYŻ, SYMBOLICZNE MOGIŁY Z TABLICAMI UPAMIĘTNIAJĄCE MIEJSCA ZNALEZIENIA SZCZĄTKÓW POMORDOWANYCH ŻOŁNIERZY, INSTALACJA ARTYSTYCZNA, tj. WYKONANY Z PROFILI STALOWYCH PRZESTRZENNY SZKIELET BARAKU ORAZ TABLICA INFORMACYJNA.

STARY GRODKÓW, obszar: GRODKÓW, woj. Opolskie, powiat: NYSKI
dz. nr. ewid. 91/7, obręb: KOPICE

INWESTOR:

INSTYTUT PAMIĘCI NARODOWEJ, KOMISJA ŚCIGANIA ZBRODNI PRZECIWKO NARODOWI POLSKIEMU
02-675 Warszawa
ul. Wołoska 7

GŁÓWNY PROJEKTANT, KOORDYNACJA I ARCHITEKTURA:

air projekt
ul. Magnoli 11, 05-126 Michałow Grabina
tel. +48 795 233 555
e-mail: biuro@airprojekt.pl

PROJEKTANT PROWADZĄCY: DATA / PODPIS:

mgr inż. arch. ROBERT GŁOWACKI
mgr inż. arch. FILIP J. STAFIEJ
upr. bud. nr MA 125/08

ZESPÓŁ PROJEKTOWY: DATA / PODPIS:

mgr inż. arch. Joanna Muzińska
inż. arch. Andrii Polishchuk

SPRAWDZAJĄCY: DATA / PODPIS:

TYTUŁ RYSUNKU

DETAL KRZYŻA. RZUTY, ELEWACJE, SCHEMATY

BRANŻA:

ARCHITEKTURA

FAZA:



PROJEKT BUDOWLANO-WYKONAWCZY

SKALA: DATA: ZASTĘPUE RYS. NR.:


1:50 2018.6.26 Rewizja C

NR RYS:

SGU-PB-A-DE-100A-00

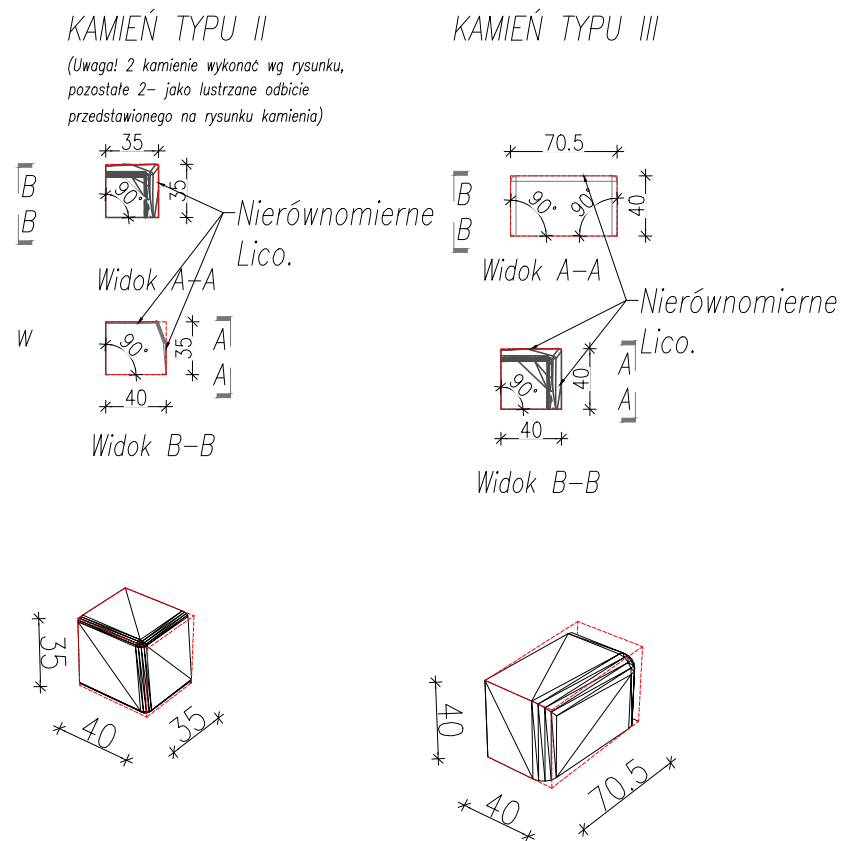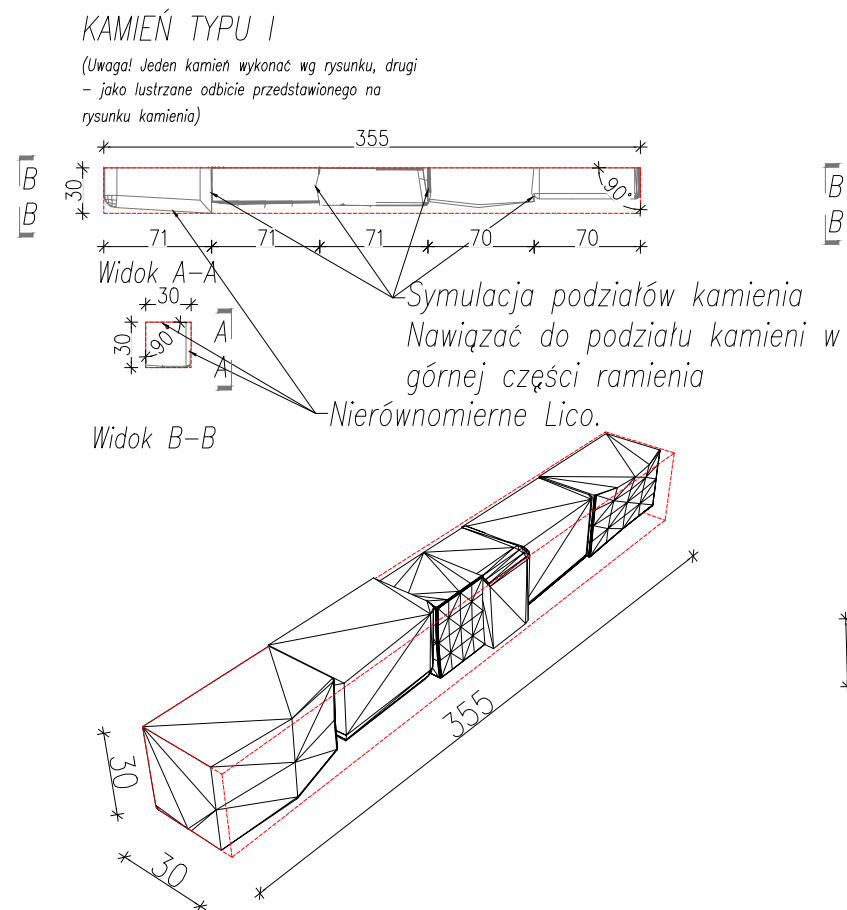

ZASADY WYKORZYSTYWANIA PROJEKTU:		
<p>Projekt stanowi niepowtarzalną dokumentację budowlaną przewidzianą do realizacji z zachowaniem przepisów prawa autorskiego przysługującego Projektantowi.</p> <p>Ustawa o prawie autorskim z 1994 roku (dz. u. nr 24 poz. 83).</p> <p>Wszelkie zmiany w projekcie i na etapie realizacji muszą być wcześniej skonsultowane i zaakceptowane przez Projektanta. Powielanie i rozpowszechnianie jest zabronione.</p>		
ADRES INWESTYCJI:		
<p>SZLAK TURYSTYCZNY, UPAMIĘTNIAJĄCY ŻOŁNIERZY NARODOWYCH SIŁ ZBROJNYCH, W SKŁAD KTÓREGO WCHODZĄ : POMNIK - KOMPOZYCJA, W TYM: KRZYŻ, SYMBOLICZNE MOGIŁY Z TABLICAMI UPAMIĘTNIAJĄCE MIEJSCA ZNALEZIENIA SZCZĄTKÓW POMORDOWANYCH ŻOŁNIERZY, INSTALACJA ARTYSTYCZNA, tj. WYKONANY Z PROFILI STAŁOWYCH PRZESTRZENNY SZKIELET BARAKU ORAZ TABLICA INFORMACYJNA.</p> <p>STARY GRODKÓW, obszar: GRODKÓW, woj. Opolskie, powiat: NYSKI dz. nr. ewid. 91/7, obręb: KOPICE</p>		
INWESTOR:		
<p>INSTYTUT PAMIĘCI NARODOWEJ, KOMISJA ŚCIGANIA ZBRODNI PRZECIWKO NARODOWI POLSKIEMU</p> <p>02-675 Warszawa ul. Wołoska 7</p>		
GŁÓWNY PROJEKTANT, KOORDYNACJA I ARCHITEKTURA:		
<div><div>AIR PROJEKT ul. Magnolii 11, 05-126 Michałów Grabina tel: +48 795 233 555 e-mail: biuro@airprojekt.pl</div></div>		
PROJEKTANT PROWADZĄCY:	DATA / PODPIS:	
mgr inż. arch. ROBERT GŁOWACKI mgr inż. arch. FILIP J. STAFIEJ upr. bud. nr MA 125/08		
ZESPÓŁ PROJEKTOWY:	DATA / PODPIS:	
mgr inż arch. Joanna Muzińska inż arch. Andrii Polishchuk		
SPRAWDZAJĄCY:	DATA / PODPIS:	
TYTUŁ RYSUNKU:		
<p>DETAL KRZYŻA. DETALE KAMIENI.</p>		
BRANŻA:		
<p>ARCHITEKTURA</p>		
FAZA:		
<p>PROJEKT BUDOWLANO-WYKONAWCZY</p>		
SKALA:	DATA:	ZASTĘPUJE RYS. NR.:
1:50	2018.6.26	-
NR RYS:		
<p>SGU-PB-A-DE-100B-00</p>		

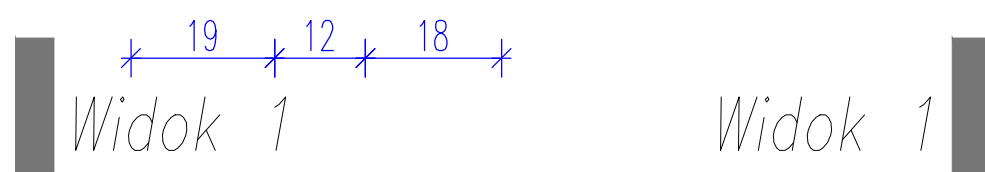

blacha gr. 20mm

blacha gr. 8mm

5

blacha gr. 20mm

blacha gr. 8mm


blacha gr. 20mm

19


30

30

12

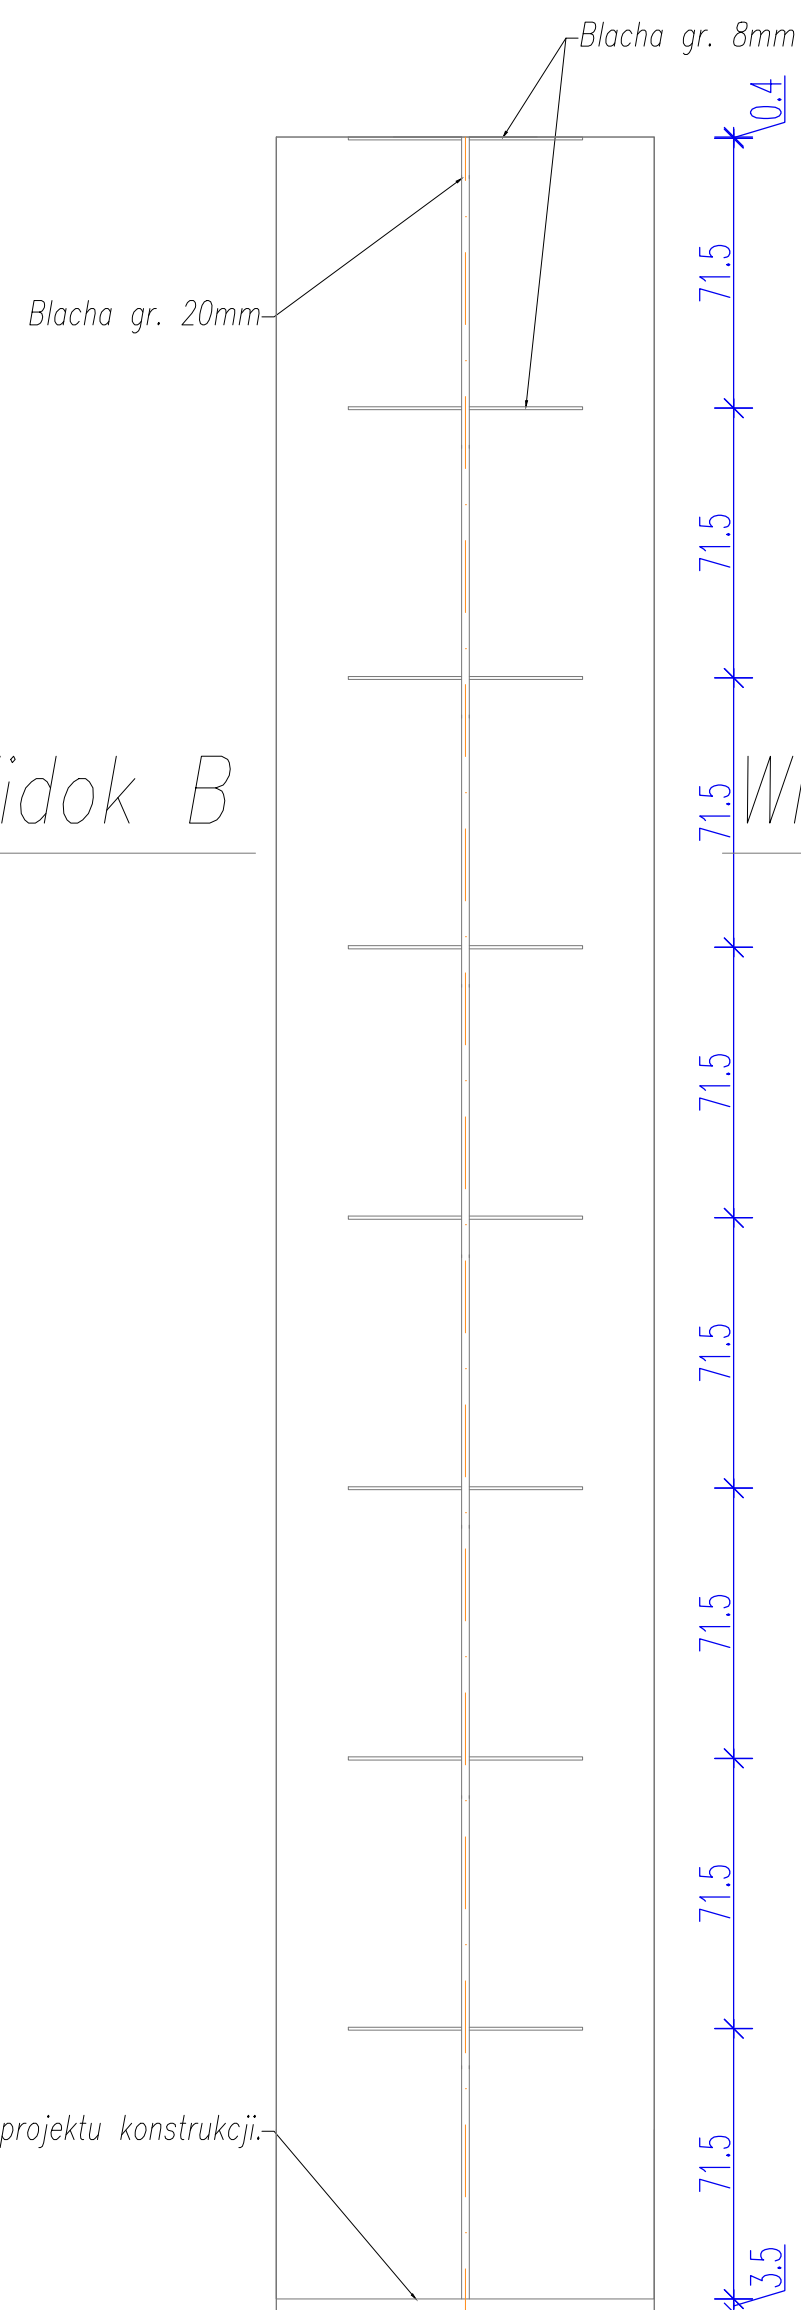

Widok 1-1, skala 1:20

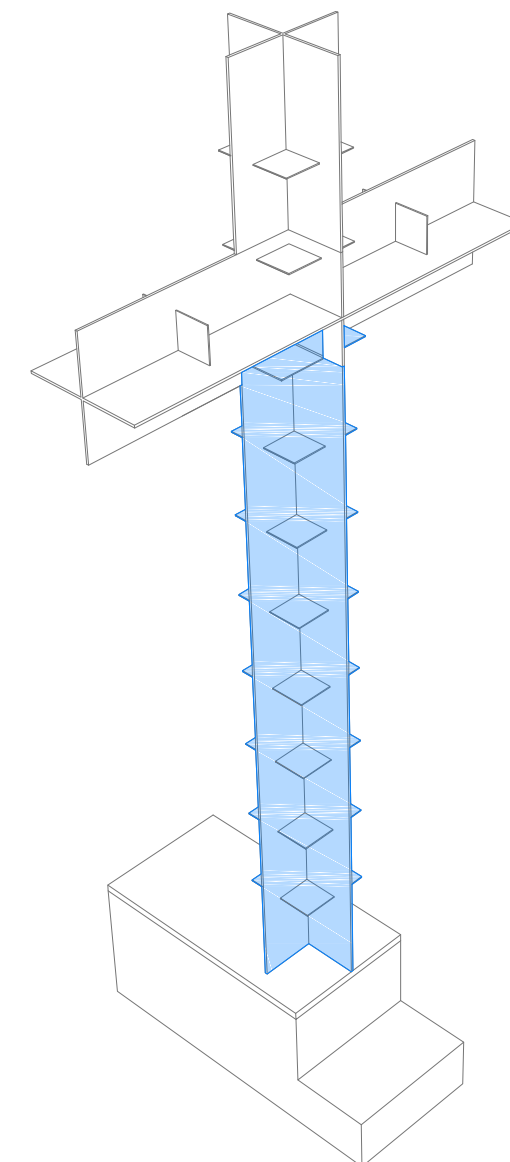

ADRES INWESTYCJI

**SZLAK TURYSTYCZNY, UPAMIĘTNIAJĄCY ŻOŁNIERZY
NARODOWYCH SIŁ ZBROJNYCH, W SKŁAD KTÓREGO WCHODZĄ:
POMNIK - KOMPOZYCJA, W TYM: KRZYŻ, SYMBOLICZNE MOGŁY Z
TABLICAMI UPAMIĘTNIAJĄCE MIEJSCA ZNALEZIENIA SZCZĄTKÓW
POMORDOWANYCH ŻOŁNIERZY, INSTALACJA ARTYSTYCZNA, tj.
WYKONANY Z PROFILI STALOWYCH PRZESTRZENNY SZKIELET
BARAKU ORAZ TABLICA INFORMACYJNA.**

STARY GRODKÓW, obszar: GRODKÓW, woj. Opolskie, powiat: NYSKI
dz. nr. ewid. 91/7, obreb: KOPICE

INVESTOR:

**INSTYTUT PAMIĘCI NARODOWEJ, KOMISJA ŚCIGANIA
ZBRODNI PRZECIWKO NARODOWI POLSKIEMU**
02-675 Warszawa
ul. Wołoska 7

GŁÓWNY PROJEKTANT, KOORDYNACJA I ARCHITEKTURA:



AIR PROJEKT

ul. Magnolia 11, 05-126 Michałow Grabina

tel: +48 795 233 555

e-mail: biuro@airprojekt.pl

PROJEKTANT PROWADZĄCY:	DATA / PODPIS
------------------------	---------------

mgr inż. arch. ROBERT GŁOWACKI
mgr inż. arch. FILIP J. STAFIEJ
upr. bud. nr MA 125/08

ZESPÓŁ PROJEKTOWY:	DATA / PODPIS
--------------------	---------------

mgr inż. arch. Joanna Muzińska
inż. arch. Andrii Polishchuk

SPRAWDZAJĄCY:	DATA / PODPIS:
---------------	----------------

TYTUŁ RYSUNKU:

DETAL KRZYŻA. DETAL KONSTRUKCJI
STALOWEJ NR.1

BRANZA:

ARCHITEKTURA

FAZA:

PROJEKT BUDOWLANO-WYKONAWCZY


SKALA :	DATA :	ZASTRZEŻENIE DYSKONF.
---------	--------	-----------------------

1:50	2018.6.26	
------	-----------	--


NR RYS:			
---------	--	--	--

SGU-PB-A-DE-100C-00


Widok B Widok B

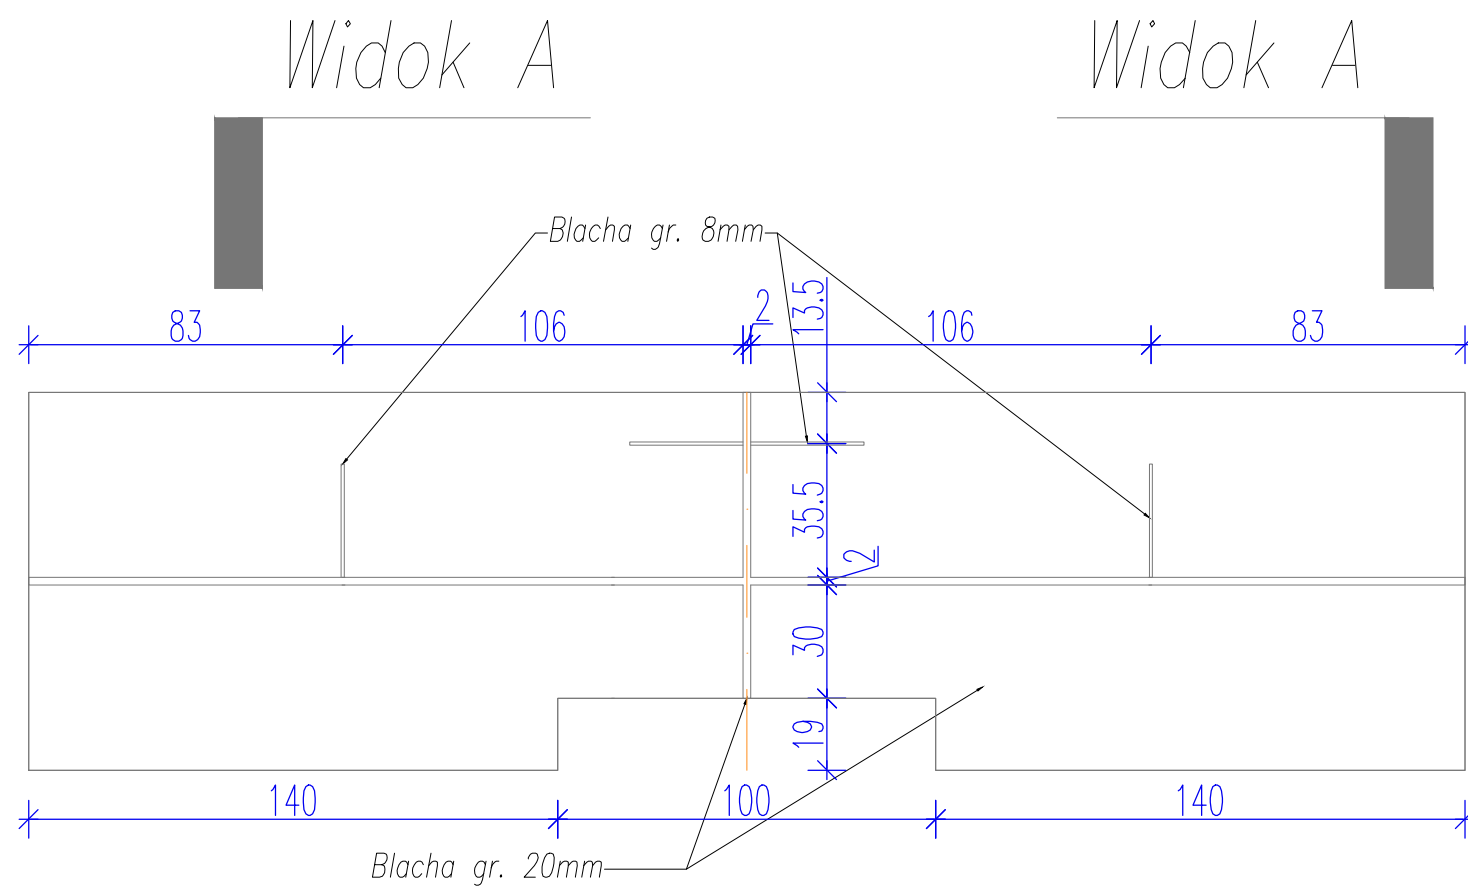


Widok 1-1, skala 1:20

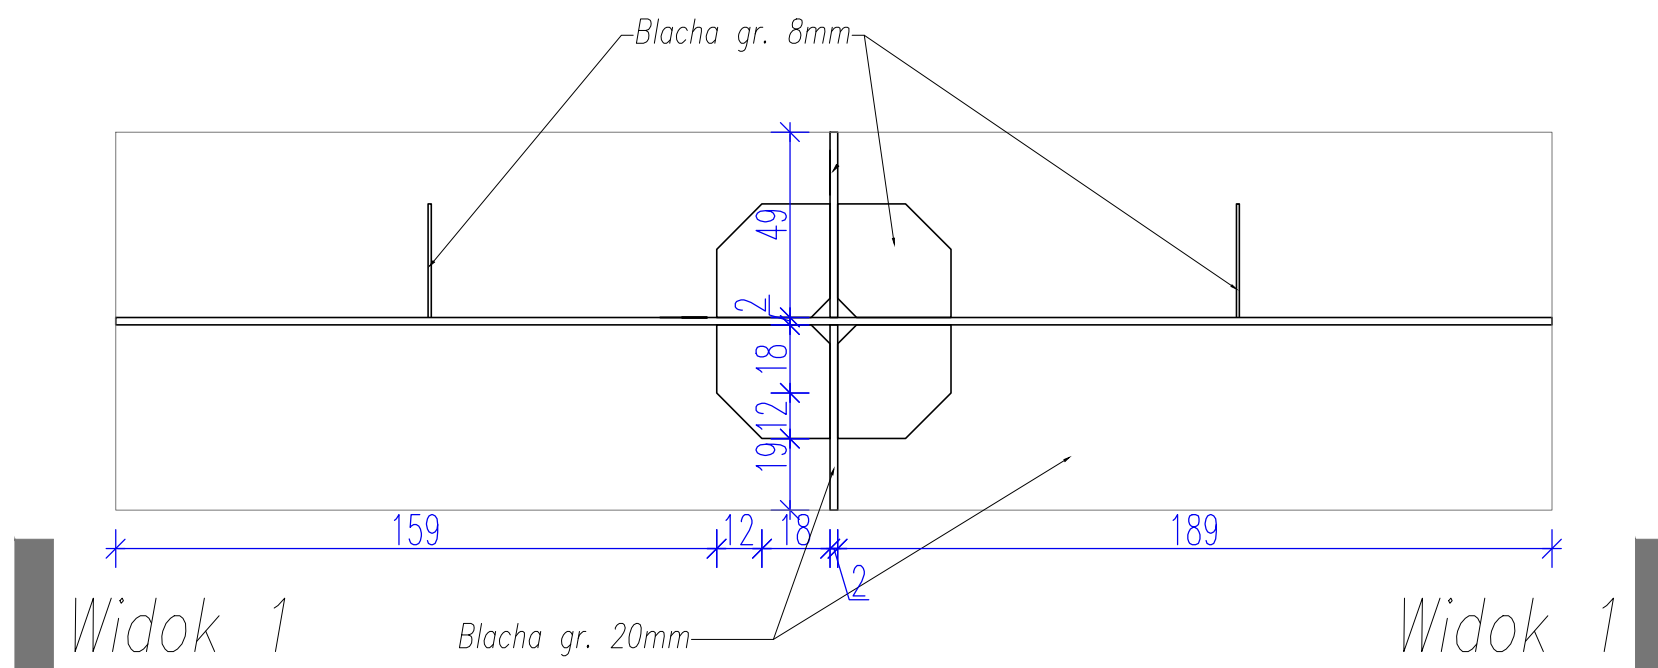

Widok A-A, skala 1:20

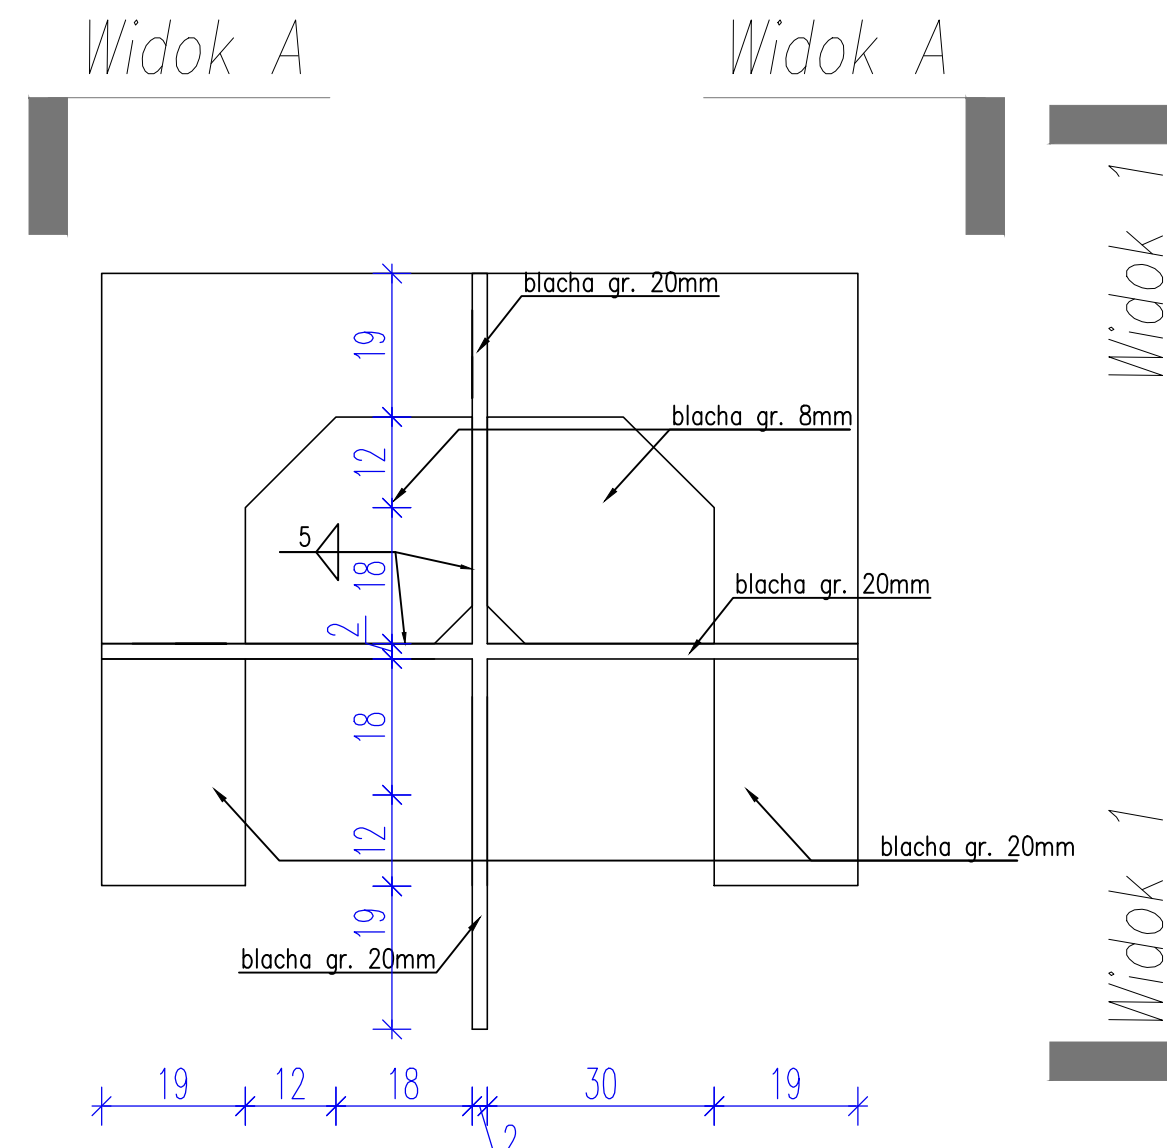

Widok B-B, skala 1:10

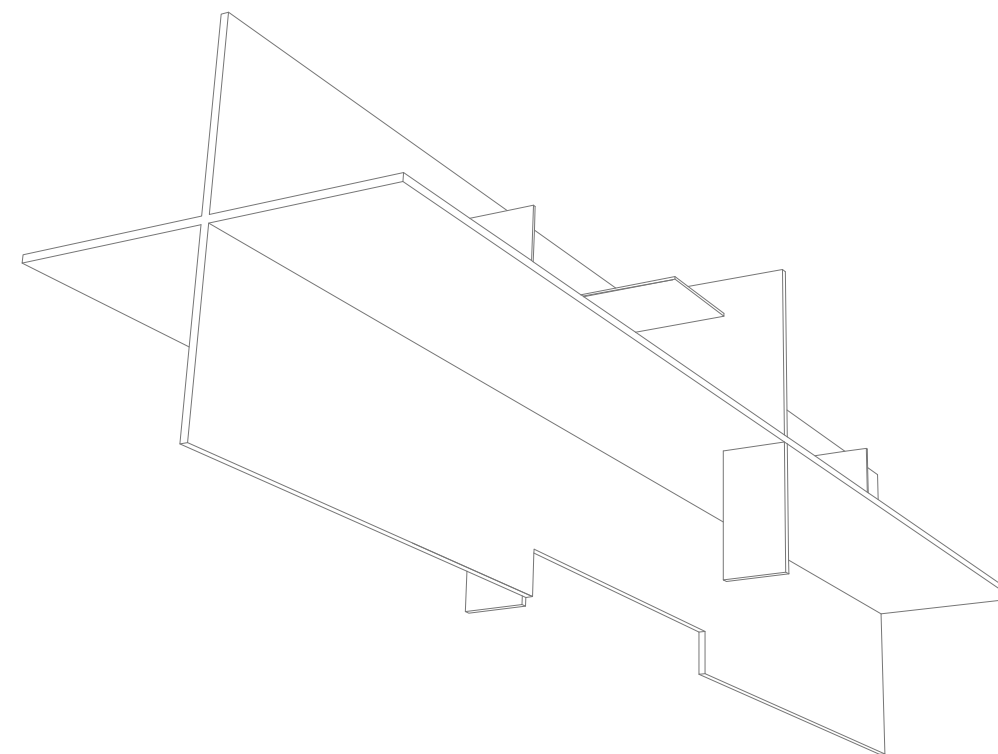


Widok perspektywiczny

ZASADY WYKORZYSTYWANIA PROJEKTU:

Projekt stanowi niepowtarzalną dokumentację budowlaną przewidzianą do realizacji z zachowaniem przepisów prawa autorskiego przysługującego Projektantowi.
Ustawa o prawie autorskim z 1994 roku (dz. u. nr 24 poz. 83).

Wszelkie zmiany w projekcie i na etapie realizacji muszą być wcześniej skonsultowane i zaakceptowane przez Projektanta. Powielanie i rozpowszechnianie jest zabronione.

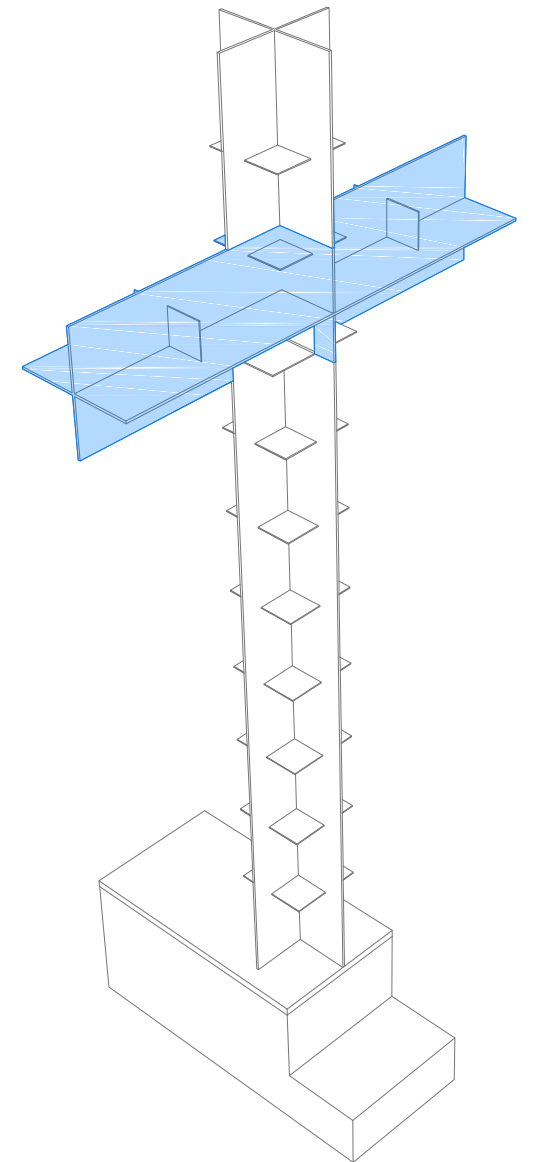

ADRES INWESTYCJI:

SZLAK TURYSTYCZNY, UPAMIĘTNIAJĄCY ŻOŁNIERZY
NARODOWYCH SIŁ ZBROJNYCH, W SKŁAD KTÓREGO WCHODZĄ:
POMNIK - KOMPOZYCJA, W TYM: KRZYŻ, SYMBOLICZNE MOGIŁY Z
TABLICAMI UPAMIĘTNIAJĄCE MIEJSCA ZNALEZienia SZCZĄTKÓW
POMORODOWANYCH ŻOŁNIERZY, INSTALACJA ARTYSTYCZNA, tj.
WYKONANY Z PROFILI STALOWYCH PRZESTRZENNY SZKIELET
BARAKU ORAZ TABLICA INFORMACYJNA.

STARY GRODKÓW, obszar: GRODKÓW, woj. Opolskie, powiat: NYSKI
dz. nr. ewid. 91/7, obręb: KOPICE

INVESTOR:

**INSTYTUT PAMIĘCI NARODOWEJ, KOMISJA ŚCIGANIA
ZBRODNI PRZECIWKO NARODOWI POLSKIEMU**
02-675 Warszawa
ul. Wołoska 7

GLÓWNY PROJEKTANT, KOORDYNACJA I ARCHITEKTURA:



AIR PROJEKT

ul. Magnolii 11, 05-126 Michałów Grabina
tel: +48 795 233 555
e-mail: biuro@airprojekt.pl

PROJEKTANT PROWADZACY:

DATA / PODPIS:

mgr inż. arch. ROBERT GŁOWACKI
mgr inż. arch. FILIP J. STAFIEJ
upr. bud. nr MA 125/08

ZESPÓŁ PROJEKTOWY:

DATA / PODPIS:

mgr inż. arch. Joanna Muzińska
inż. arch. Andrii Polishchuk

SPRAWDZAJACY:

DATA / PODPIS:

TYTUŁ RYSUNKU:

DETAL KRZYŻA. DETAL KONSTRUKCJI
STALOWEJ NR.2

BRANZA:

ARCHITEKTURA

FAZA:

PROJEKT BUDOWLANO-WYKONAWCZY

SKALA:


1:50

2018.6.26	
-----------	--

NR RYS:


SGU-PB-A-DE-100D-00

Widok A

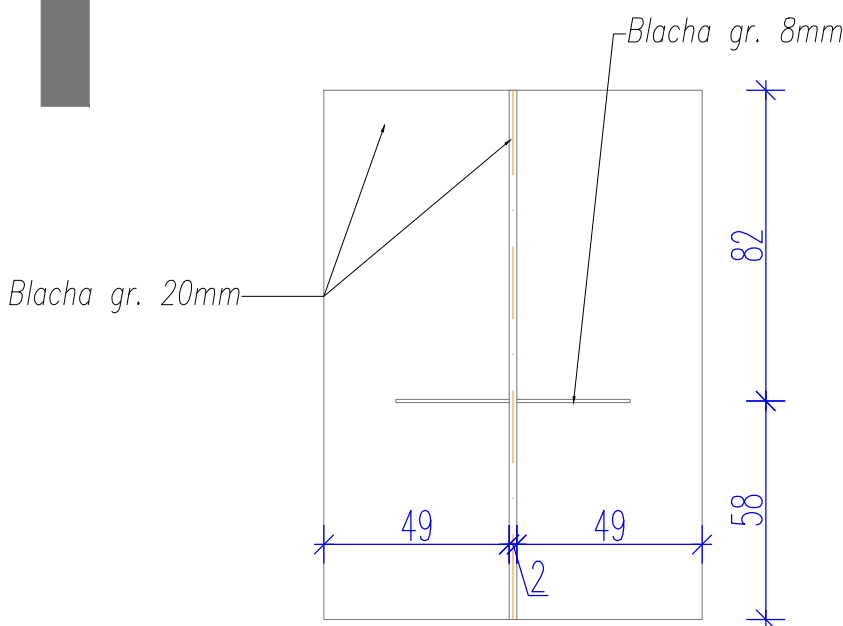

Widok A

Widok 1-1, skala 1:20

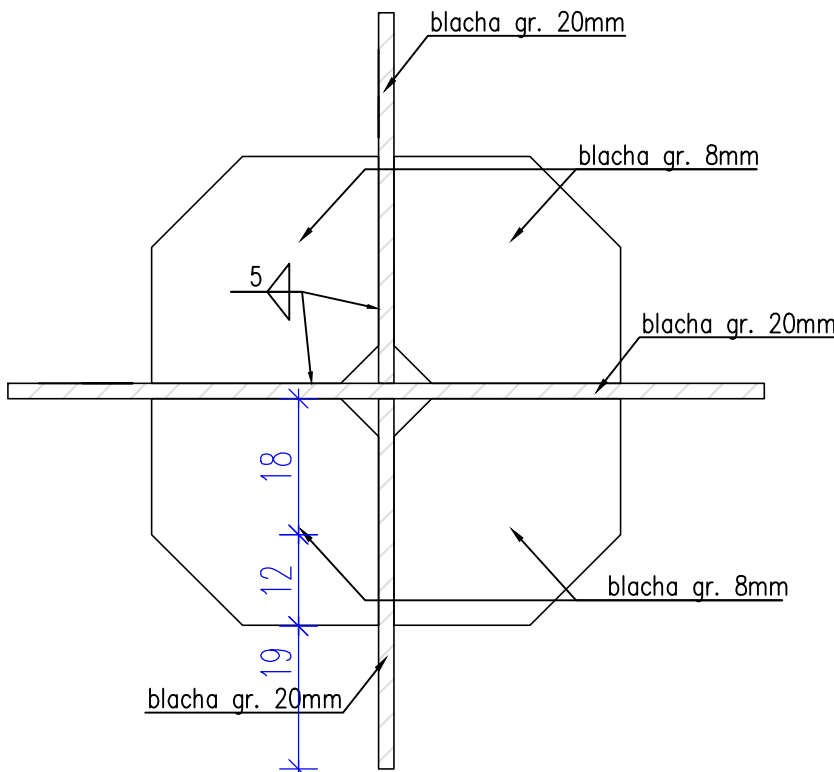


Widok 1

Widok 1

Widok A-A, skala 1:10

ZASADY WYKORZYSTYWANIA PROJEKTU:

Projekt stanowi niepowtarzalną dokumentację budowlaną przewidzianą do realizacji z zachowaniem przepisów prawa autorskiego przysługującego Projektantowi.
Ustawa o prawie autorskim z 1994 roku (dz.u. nr 24 poz.83).
Wszelkie zmiany w projekcie i na etapie realizacji muszą być wcześniej skonsultowane i zaakceptowane przez Projektanta. Powielanie i rozpowszechnianie jest zabronione.

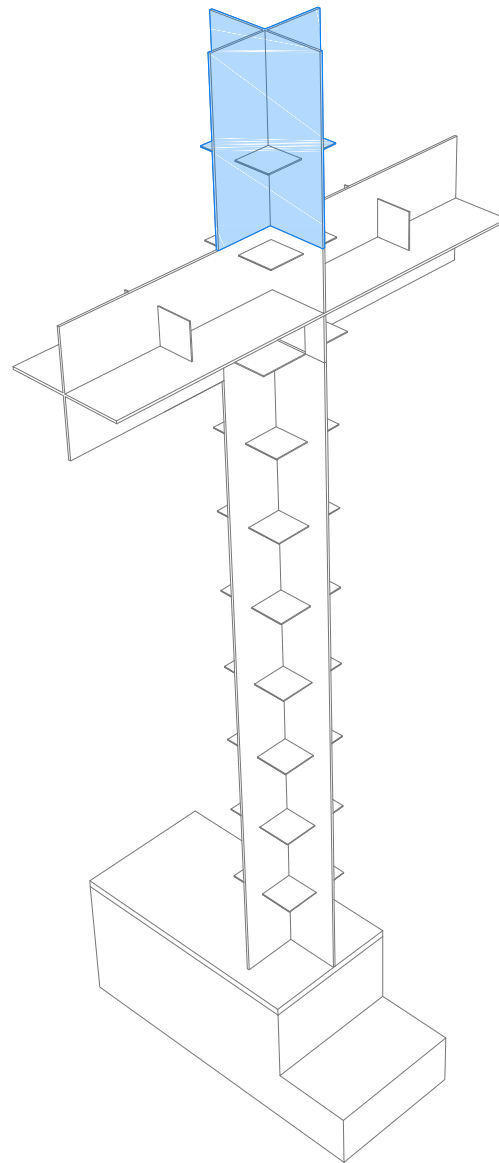

ADRES INWESTYCJI:

**SZLAK TURYSTYCZNY, UPAMIĘTNIAJĄCY ŻOŁNIERZY
NARODOWYCH SIŁ ZBROJNYCH, W SKŁAD KTÓREGO WCHODZĄ :
POMNIK - KOMPOZYCJA, W TYM: KRZYŻ, SYMBOLICZNE MOGIŁY Z
TABLICAMI UPAMIĘTNIAJĄCE MIEJSCA ZNALEZIENIA SZCZĄTKÓW
POMORDOWANYCH ŻOŁNIERZY, INSTALACJA ARTYSTYCZNA, tj.
WYKONANY Z PROFILI STALOWYCH PRZESTRZENNY SZKIELET
BARAKU ORAZ TABLICA INFORMACYJNA.**

STARY GRODKÓW, obszar: GRODKÓW, woj. Opolskie, powiat: NYSKI
dz. nr. ewid. 91/7, obręb: KOPICE

INWESTOR:

**INSTYTUT PAMIĘCI NARODOWEJ, KOMISJA ŚCIGANIA
ZBRODNI PRZECIWKO NARODOWI POLSKIEMU**
02-675 Warszawa
ul. Wołoska 7

GŁÓWNY PROJEKTANT, KOORDYNACJA I ARCHITEKTURA:



AIR PROJEKT
ul. Magnolii 11, 05-126 Michałów Grabina
tel: +48 795 233 555
e-mail: biuro@airprojekt.pl

PROJEKTANT PROWADZĄCY:

mgr inż. arch. ROBERT GŁOWACKI
mgr inż. arch. FILIP J. STAFIEJ
upr. bud. nr MA 125/08

DATA / PODPIS:

ZESPÓŁ PROJEKTOWY:

mgr inż. arch. Joanna Muzińska
inż. arch. Andrii Polishchuk

DATA / PODPIS:

SPRAWDZAJĄCY:

DATA / PODPIS:

TYTUŁ RYSUNKU:

**DETAL KRZYŻA. DETAL KONSTRUKCJI
STALOWEJ NR.3**

BRANŻA:

ARCHITEKTURA

FAZA:

PROJEKT BUDOWLANO-WYKONAWCZY

SKALA:

1:20,1:10

DATA:

2018.6.26



ZASTĘPUJE RYS. NR.:

-


NR RYS:

SGU-PB-A-DE-100E-00

SCHEMAT SPOSOBU MOCOWANIA DOLNEGO
BLOKU Z GRANITU (KAMIEŃ TYPU I)
DO KONSTRUKCJI STALOWEJ KRZYŻU.

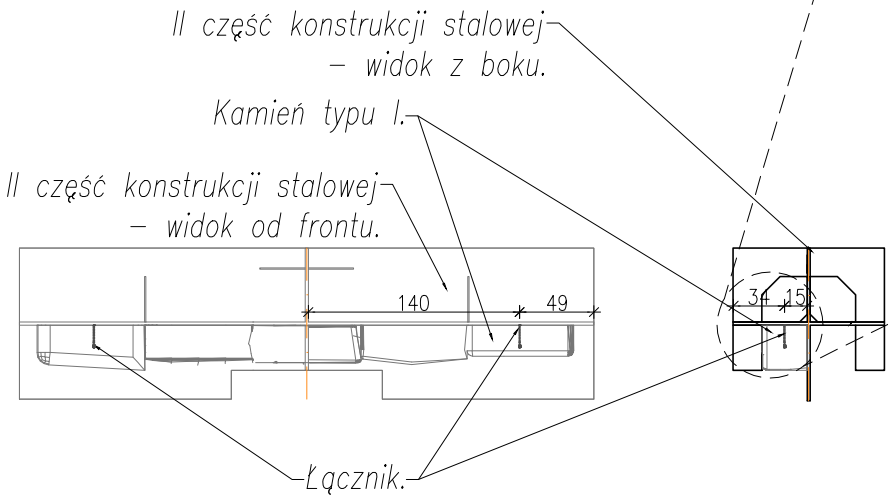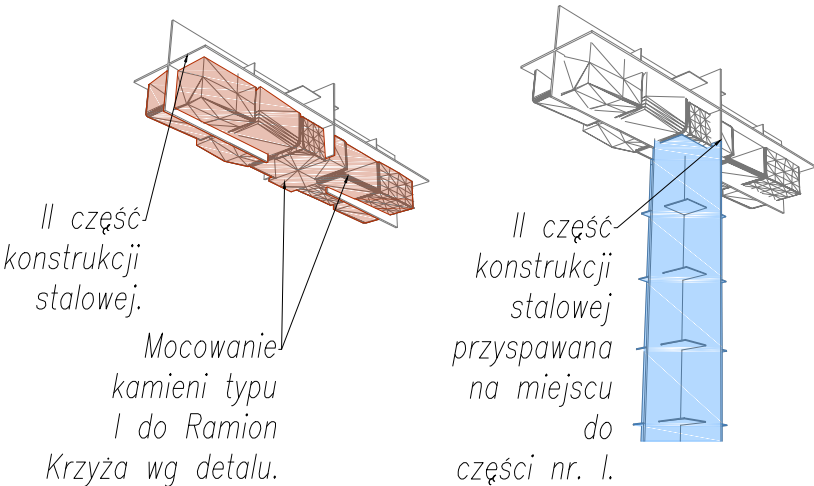



WIDOKI II CZĘŚCI KONSTRUKCJI STALOWEJ,
SKALA 1:50


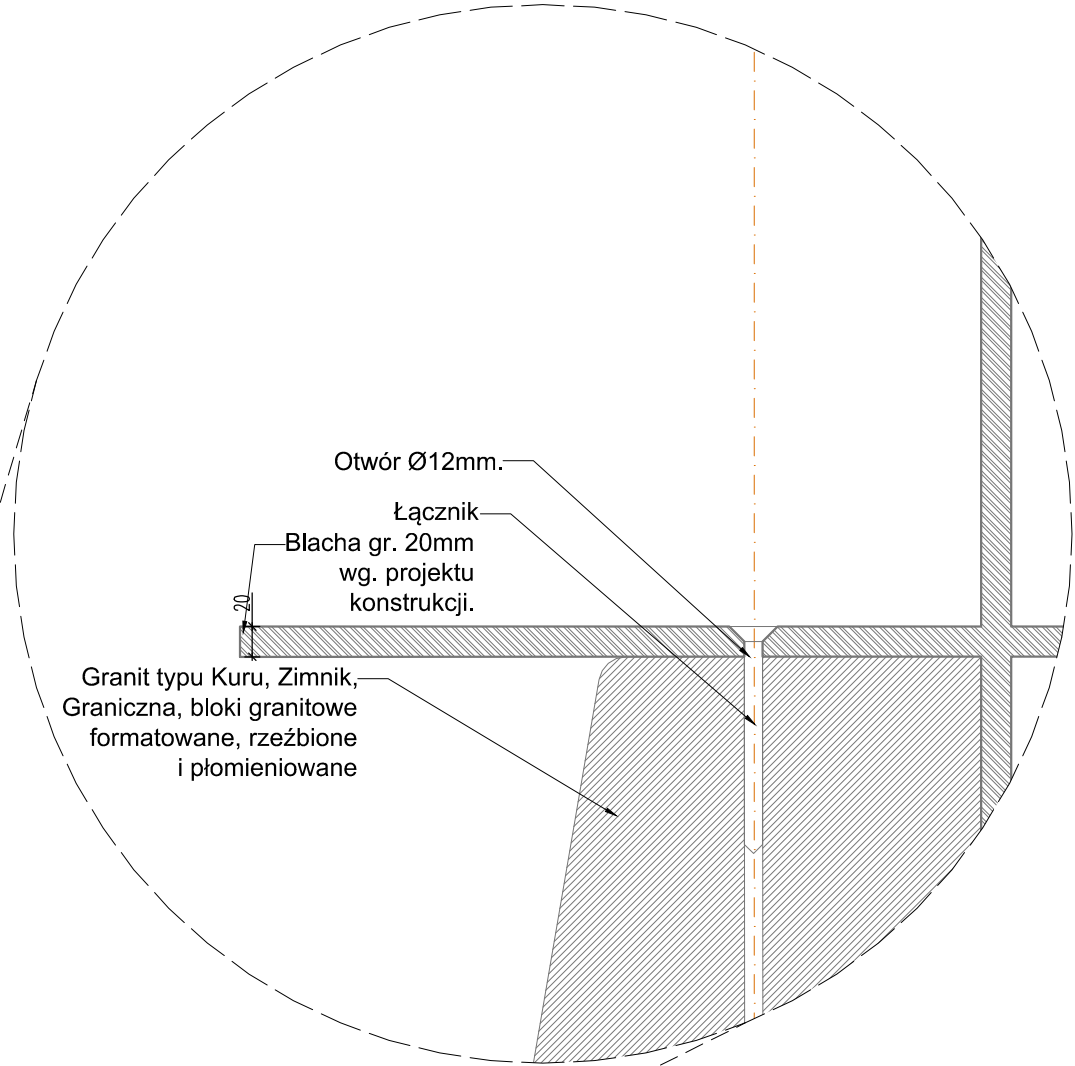



SZCZEGÓŁ A. SKALA 1:5


ZASADY WYKORZYSTYWANIA PROJEKTU:		
Projekt stanowi niepowtarzalną dokumentację budowlaną przewidzianą do realizacji z zachowaniem przepisów prawa autorskiego przysługującego Projektantowi. Ustawa o prawie autorskim z 1994 roku (dz.u. nr 24 poz.83). Wszelkie zmiany w projekcie i na etapie realizacji muszą być wcześniej skonsultowane i zaakceptowane przez Projektanta. Powielanie i rozpowszechnianie jest zabronione.		
ADRES INWESTYCJI:		
SZLAK TURYSTYCZNY, UPAMIĘTNIAJĄCY ŻOŁNIERZY NARODOWYCH SIŁ ZBROJNYCH, W SKŁAD KTÓREGO WCHODZĄ : POMNIK - KOMPOZYCJA, W TYM: KRZYŻ, SYMBOLICZNE MOGIŁY Z TABLICAMI UPAMIĘTNIAJĄCE MIEJSCA ZNALEZIENIA SZCZĄTKÓW POMORDOWANYCH ŻOŁNIERZY, INSTALACJA ARTYSTYCZNA, tj. WYKONANY Z PROFILI STALOWYCH PRZESTRZENNY SZKIELET BARAKU ORAZ TABLICA INFORMACYJNA. STARY GRODKÓW, obszar: GRODKÓW, woj. Opolskie, powiat: NYSKI dz. nr. ewid. 91/7, obręb: KOPICE		
INWESTOR:		
INSTYTUT PAMIĘCI NARODOWEJ, KOMISJA ŚCIGANIA ZBRODNI PRZECIWKO NARODOWI POLSKIEMU 02-675 Warszawa ul. Wołoska 7		
GŁÓWNY PROJEKTANT, KOORDYNACJA I ARCHITEKTURA:		
<div><div>air projekt</div><div>AIR PROJEKT ul. Magnolii 11, 05-126 Michałów Grabina tel: +48 795 233 555 e-mail: biuro@airprojekt.pl</div></div>		
PROJEKTANT PROWADZĄCY:		DATA / PODPIS:
mgr inż. arch. ROBERT GŁOWACKI mgr inż. arch. FILIP J. STAFIEJ upr. bud. nr MA 125/08		
ZESPÓŁ PROJEKTOWY:		DATA / PODPIS:
mgr inż arch. Joanna Muzińska inż arch. Andrii Polishchuk		
SPRAWDZAJACY:		DATA / PODPIS:
TYTUŁ RYSUNKU:		
DETAL KRZYŻA.SPOSÓB MOCOWANIA OKŁADZIN Z GRANITU DO BLACHY KONSTRUKCYJNEJ		
BRANŻA:		
ARCHITEKTURA		
FAZA:		
PROJEKT BUDOWLANO-WYKONAWCZY		
SKALA:	DATA:	ZASTĘPUJE RYS. NR.:
1:50; 1:5	2018.6.26	-
NR RYS:		
SGU-PB-A-DE-100F-00		

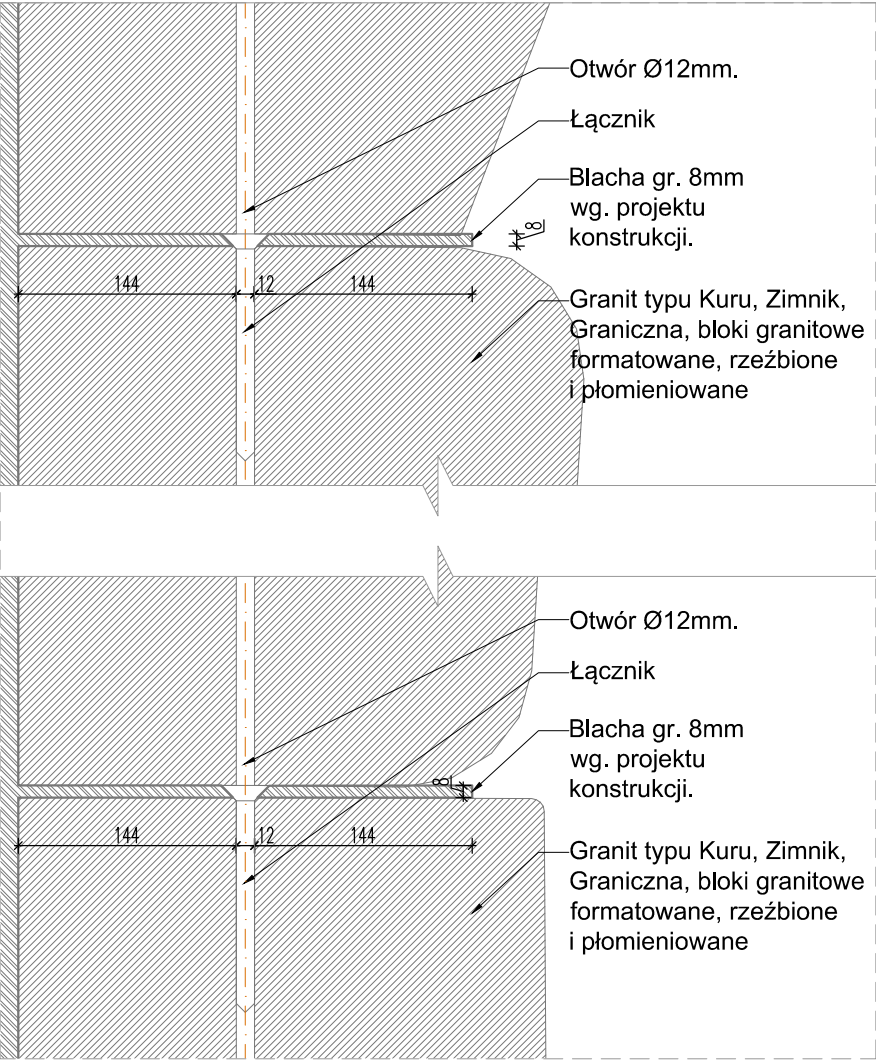

ZASADY WYKORZYSTYWANIA PROJEKTU:		
<p>Projekt stanowi niepowtarzalną dokumentację budowlaną przewidzianą do realizacji z zachowaniem przepisów prawa autorskiego przysługującego Projektantowi.</p> <p>Ustawa o prawie autorskim z 1994 roku (dz.u. nr 24 poz.83).</p> <p>Wszelkie zmiany w projekcie i na etapie realizacji muszą być wcześniej skonsultowane i zaakceptowane przez Projektanta. Powielanie i rozpowszechnianie jest zabronione.</p>		
ADRES INWESTYCJI:		
<p>SZLAK TURYSTYCZNY, UPAMIĘTNIAJĄCY ŻOŁNIERZY NARODOWYCH SIŁ ZBROJNYCH, W SKŁAD KTÓREGO WCHODZĄ : POMNIK - KOMPOZYCJA, W TYM: KRZYŻ, SYMBOLICZNE MOGIŁY Z TABLICAMI UPAMIĘTNIAJĄCE MIEJSCA ZNALEZIENIA SZCZĄTKÓW POMORDOWANYCH ŻOŁNIERZY, INSTALACJA ARTYSTYCZNA, tj. WYKONANY Z PROFILI STALOWYCH PRZESTRZENNY SZKIELET BARAKU ORAZ TABLICA INFORMACYJNA.</p> <p>STARY GRODKÓW, obszar: GRODKÓW, woj. Opolskie, powiat: NYSKI dz. nr. ewid. 91/7, obręb: KOPICE</p>		
INWESTOR:		
<p>INSTYTUT PAMIĘCI NARODOWEJ, KOMISJA ŚCIGANIA ZBRODNI PRZECIWKO NARODOWI POLSKIEMU</p> <p>02-675 Warszawa ul. Wołoska 7</p>		
GŁÓWNY PROJEKTANT, KOORDYNACJA I ARCHITEKTURA:		
<div><div></div><div><p>AIR PROJEKT</p><p>ul. Magnolii 11, 05-126 Michałów Grabina</p><p>tel: +48 795 233 555</p><p>e-mail: biuro@airprojekt.pl</p></div></div>		
PROJEKTANT PROWADZACY:		DATA / PODPIS:
<p>mgr inż. arch. ROBERT GŁOWACKI</p> <p>mgr inż. arch. FILIP J. STAFIEJ</p> <p>upr. bud. nr MA 125/08</p>		
ZESPÓŁ PROJEKTOWY:		DATA / PODPIS:
<p>mgr inż arch. Joanna Muzińska</p> <p>inż arch. Andrii Polishchuk</p>		
SPRAWDZAJACY:		DATA / PODPIS:
TYTUŁ RYSUNKU:		
<p>DETAL KRZYŻA.SPOSÓB MOCOWANIA BLOKÓW DOLNYCH NA RAMIONACH KRZYŻA DO BLACHY KONSTRUKCYJNEJ</p>		
BRANŻA:		
<p>ARCHITEKTURA</p>		
FAZA:		
<p>PROJEKT BUDOWLANO-WYKONAWCZY</p>		
SKALA:	DATA.:	ZASTĘPUJE RYS. NR.:
1:5	2018.6.26	-
NR RYS:		
<p>SGU-PB-A-DE-100G-00</p>		

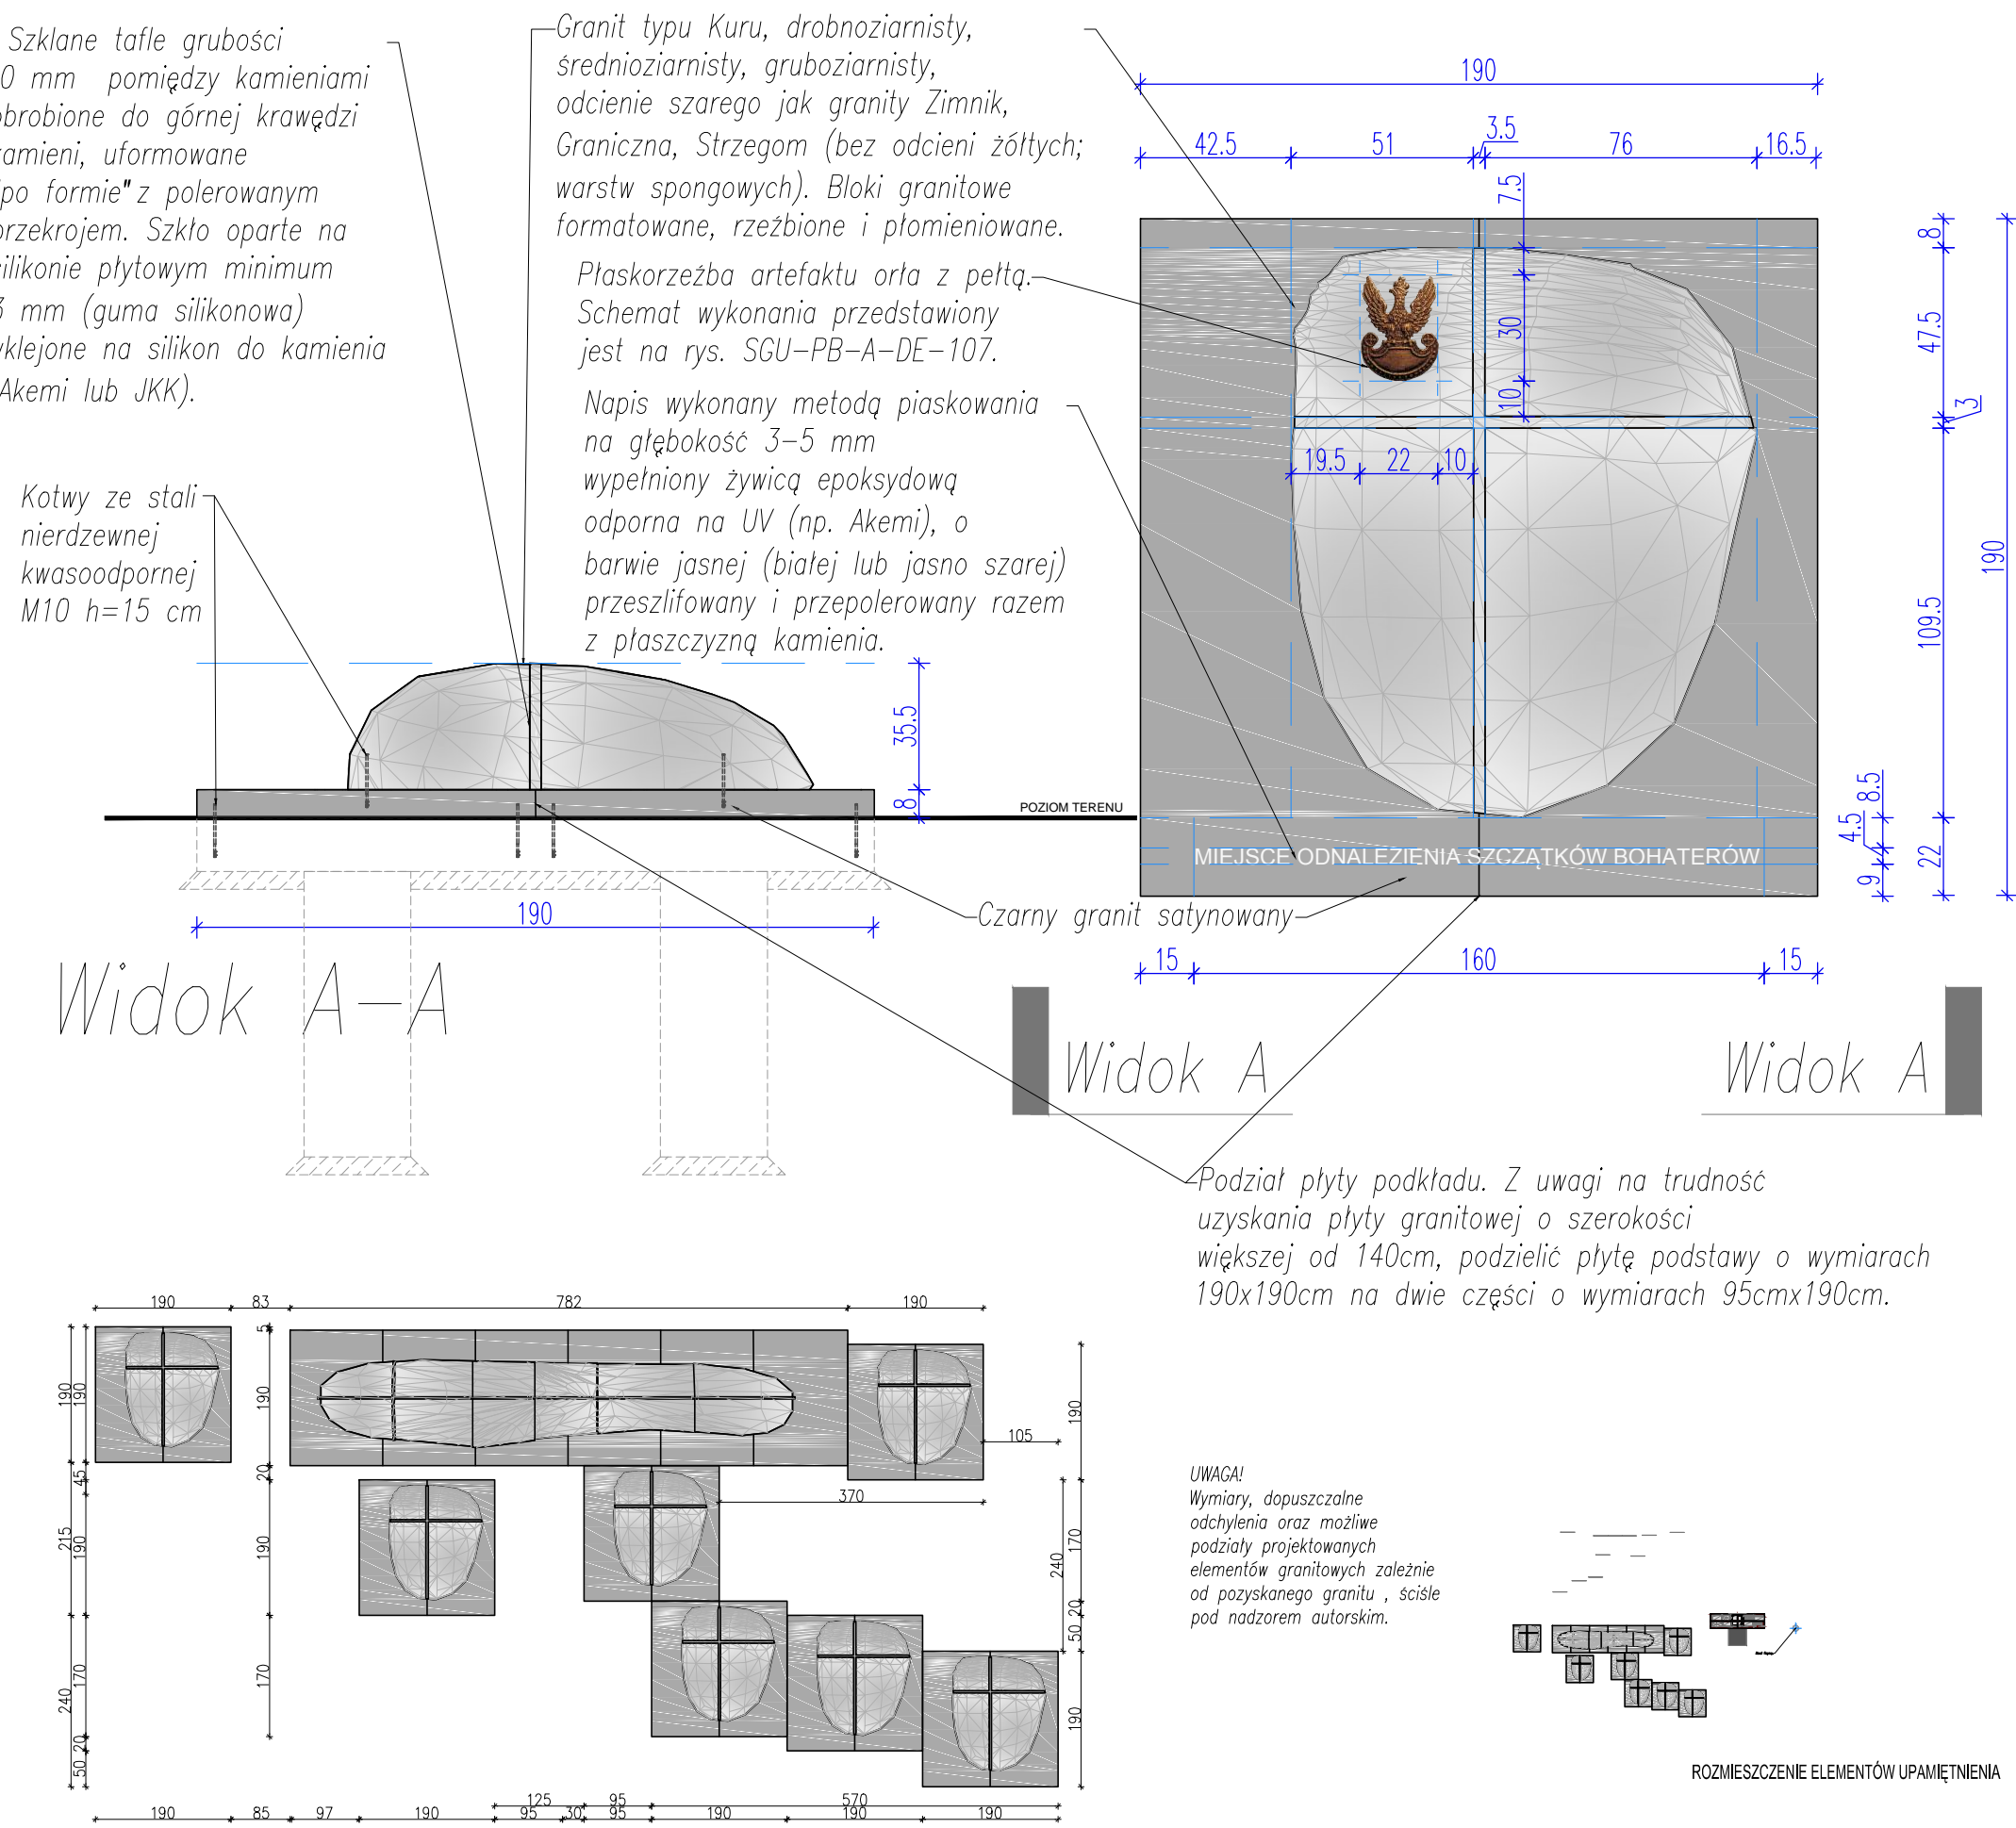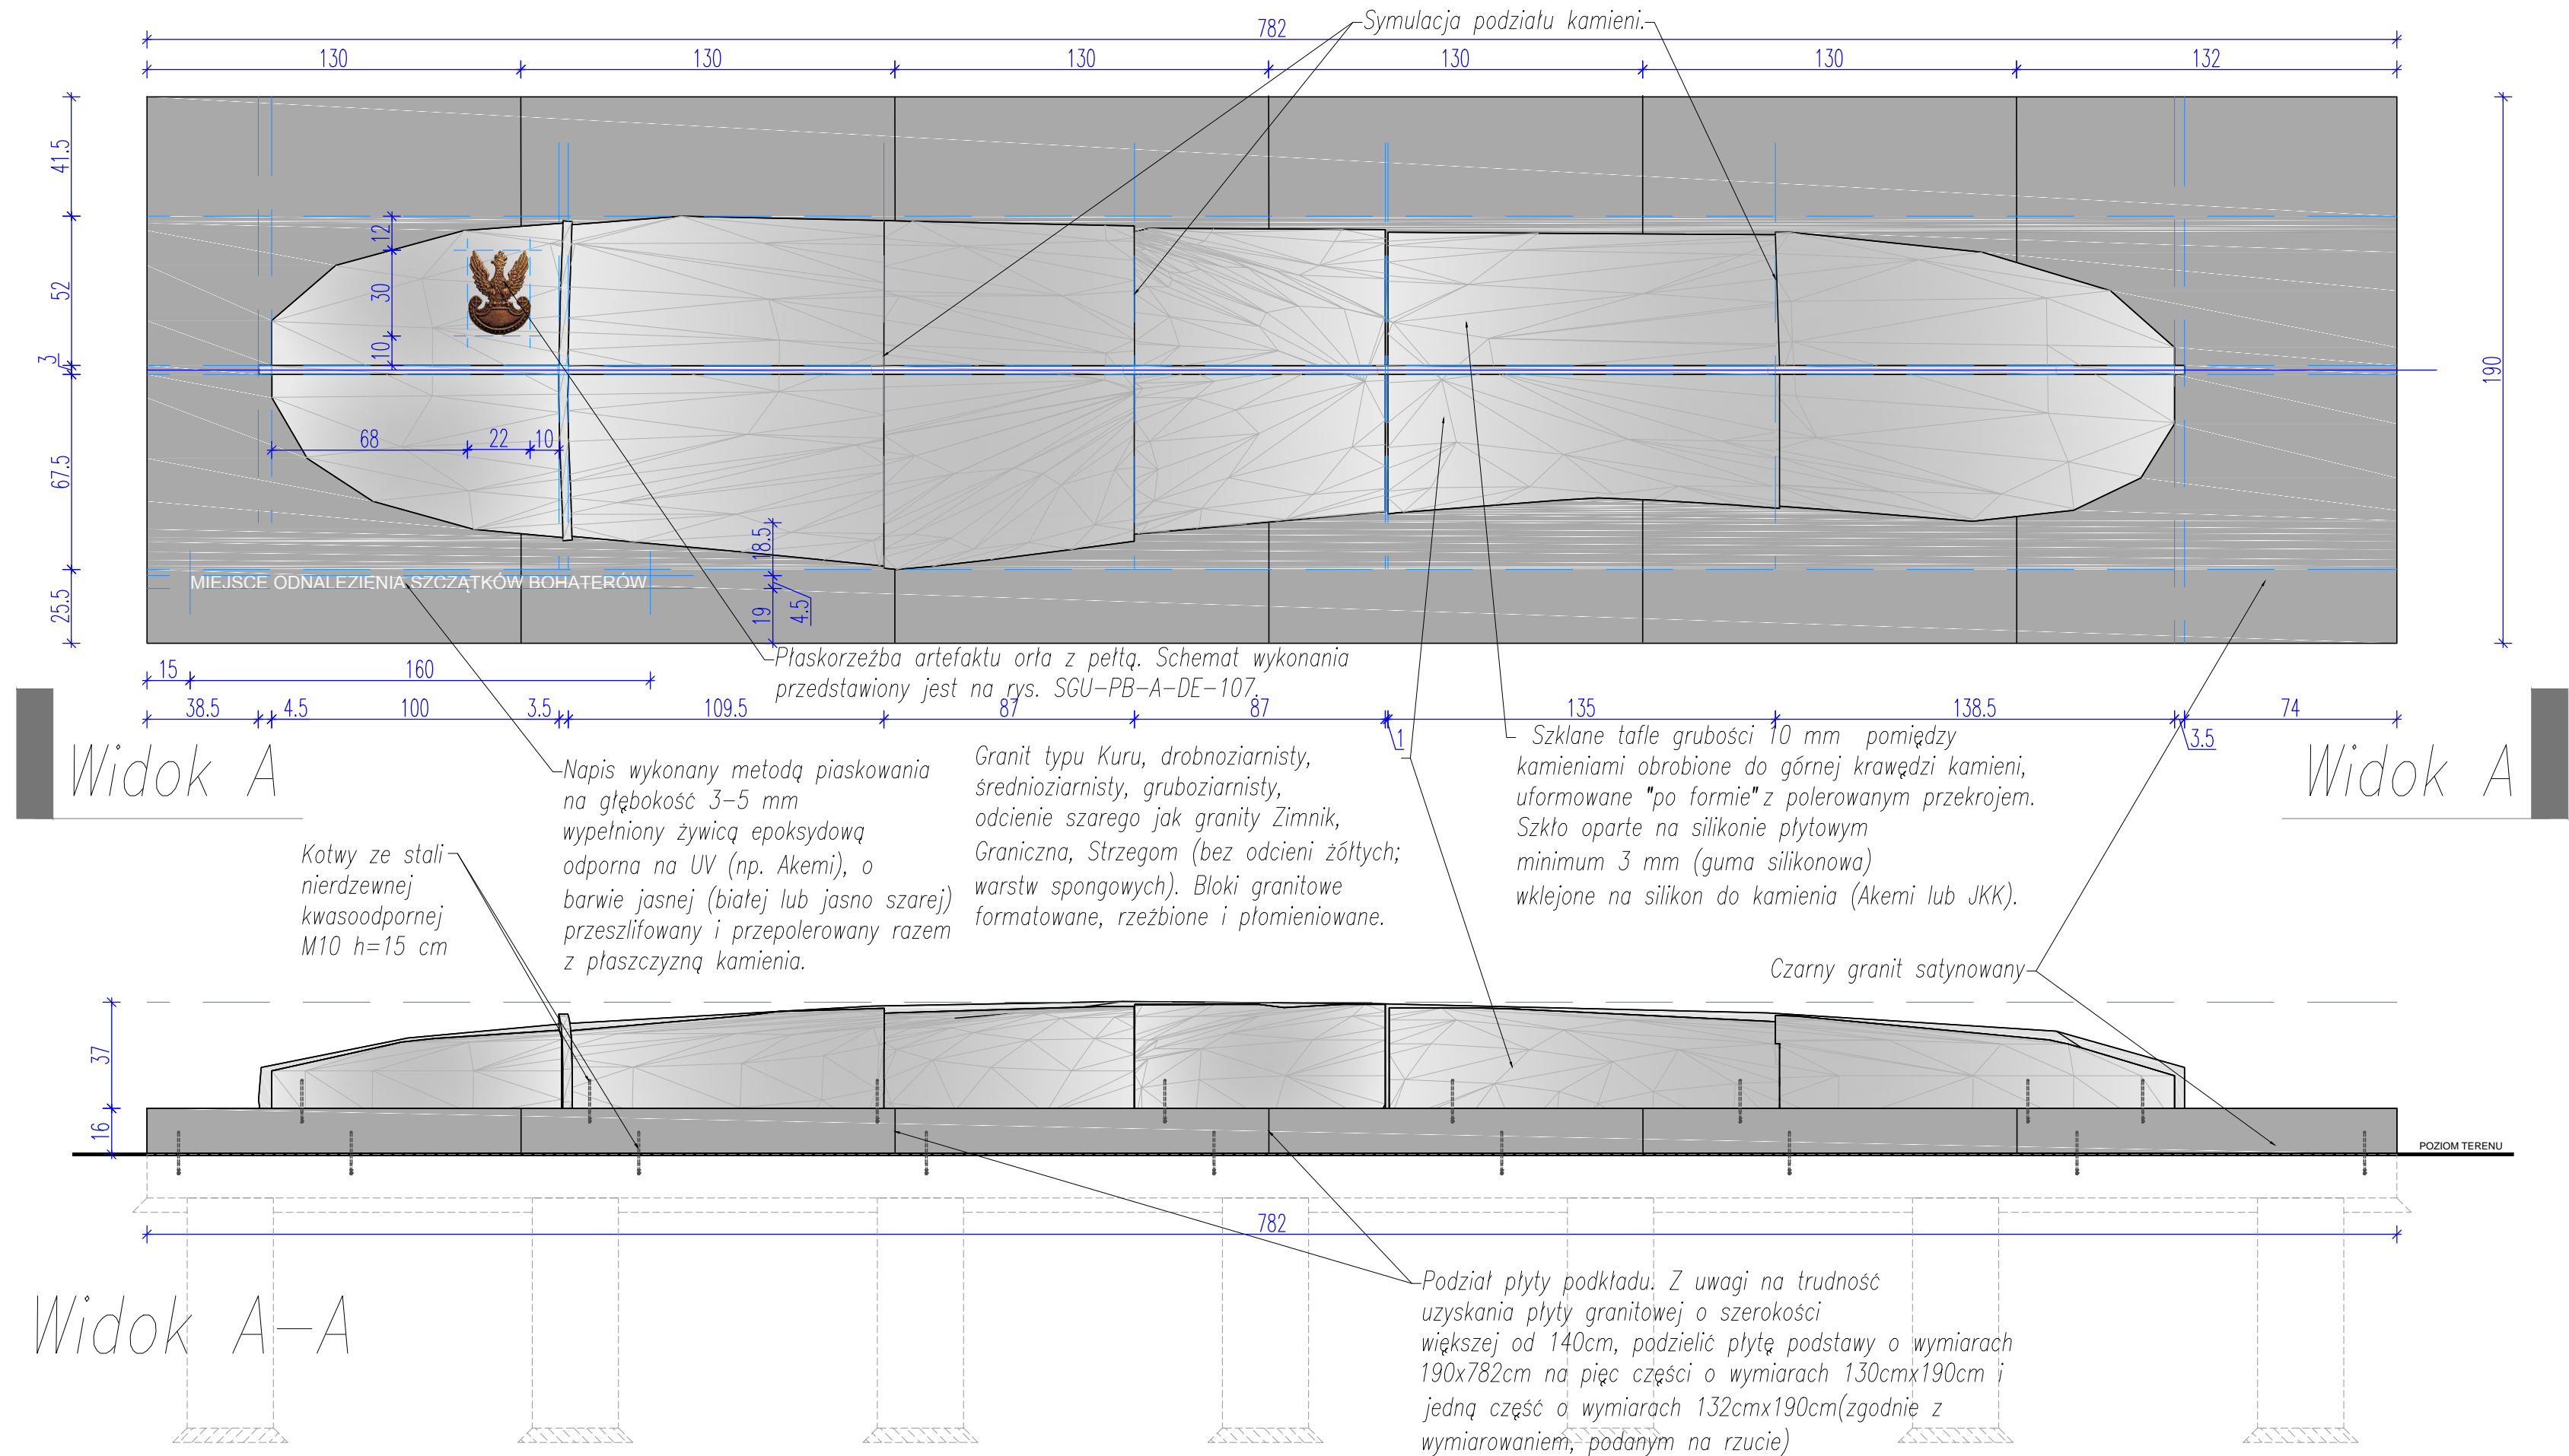

ZASADY WYKORZYSTYWANIA PROJEKTU: Projekt stanowi niepowtarzalną dokumentację budowlaną przewidzianą do realizacji z zachowaniem przepisów prawa autorskiego przysługującego Projektantowi. Ustawa o prawie autorskim z 1994 roku (dzu. nr 24 poz.83). Wszelkie zmiany w projekcie i na etapie realizacji muszą być wcześniej skonsultowane i zaakceptowane przez Projektanta. Powielanie i rozpowszechnianie jest zabronione.		
ADRES INWESTYCJI: SZLAK TURYSTYCZNY, UPAMIĘTNIAJĄCY ŻOŁNIERZY NARODOWYCH SIŁ ZBRÓJNYCH, W SKŁAD KTÓREGO WCHODZĄ : POMNIK - KOMPOZYCJA, W TYM: KRZYŻ, SYMBOLICZNE MOGIŁY Z TABLICAMI UPAMIĘTNIAJĄCE MIEJSCA ZNALEZIENIA SZCZĄTKÓW POMORDOWANYCH ŻOŁNIERZY, INSTALACJA ARTYSTYCZNA, tj. WYKONANY Z PROFILI STALOWYCH PRZESTRZENNY SZKIELET BARAKU ORAZ TABLICA INFORMACYJNA. STARY GRODKÓW, obszar: GRODKÓW, woj. Opolskie, powiat: NYSKI dz. nr. ewid. 91/7, obręb: KOPICE		
INWESTOR: INSTYTUT PAMIĘCI NARODOWEJ, KOMISJA ŚCIGANIA ZBRODNI PRZECIWKO NARODOWI POLSKIEMU 02-675 Warszawa ul. Wołoska 7		
GŁÓWNY PROJEKTANT, KOORDYNACJA I ARCHITEKTURA: <div></div> AIR PROJEKT ul. Magnolia 11, 05-126 Michałow Grabina tel: +48 795 233 555 e-mail: biuro@airprojekt.pl		
PROJEKTANT PROWADZĄCY:	DATA / PODPIS:	
mgr inż. arch. ROBERT GŁOWACKI mgr inż. arch. FILIP J. STAFIEJ upr. bud. nr MA 125/08		
ZESPÓŁ PROJEKTOWY:	DATA / PODPIS:	
mgr inż arch. Joanna Muzińska inż arch. Andrii Polishchuk		
SPRAWDZAJĄCY:	DATA / PODPIS:	
TYTUŁ RYSUNKU: MOGIŁA GŁÓWNA		
BRANŻA: ARCHITEKTURA		
FAZA: PROJEKT BUDOWLANO-WYKONAWCZY		
SKALA:	DATA:	ZASTĘPUJE RYS. NR.:
1:500; 1:100: 1:20	2018.06.26	Rewizja C
NR RYS: SGU-PB-A-DE-101-00		

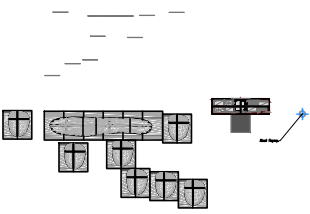

ROZMIESZCZENIE ELEMENTÓW UPAMIĘTNIEŃ

UWAGA!
Wymiary, dopuszczalne odchylenia oraz możliwe podziały projektowanych elementów granitowych zależnie od pozyskanego granitu, ściśle pod nadzorem autorskim.

Szklane tafle grubości 10 mm pomiędzy kamieniami obrobione do górnej krawędzi kamieni, uformowane "po formie" z polerowanym przekrojem. Szkło oparte na silikonie płytowym minimum 3 mm (guma silikonowa) wklejone na silikon do kamienia (Akemi lub JKK).





Granit drobnoziarnisty, średnioziarnisty, gruboziarnisty, czerwono-brązowy typu Wanga bloki granitowe formatowane, rzeźbione i płomieniowane

Czarny granit satynowany

Napis wykonany metodą piaskowania na głębokość 3–5 mm wypełniony żywicą epoksydową odporna na UV (np. Akemi), o barwie jasnej (białej lub jasno szarej) przeszlifowany i przepolerowany razem z płaszczyzną kamienia.

Kotwy ze stali nierdzewnej kwasoodpornej M10 h=15 cm.

Podział płyty podkładu. Z uwagi na trudność uzyskania płyty granitowej o szerokości większej od 140cm, podzielić płytę podstawy o wymiarach 240x240cm na dwie części o wymiarach 120cmx240cm.

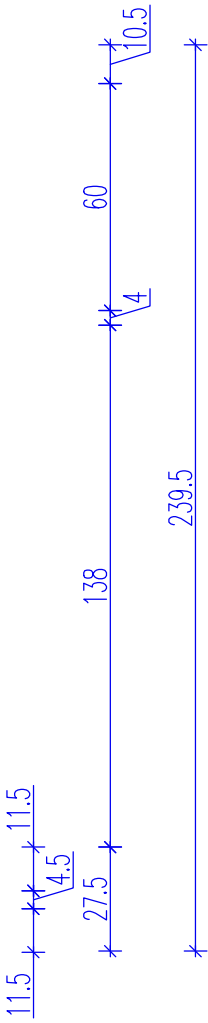
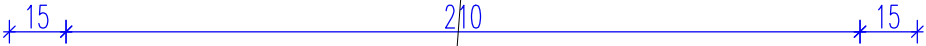
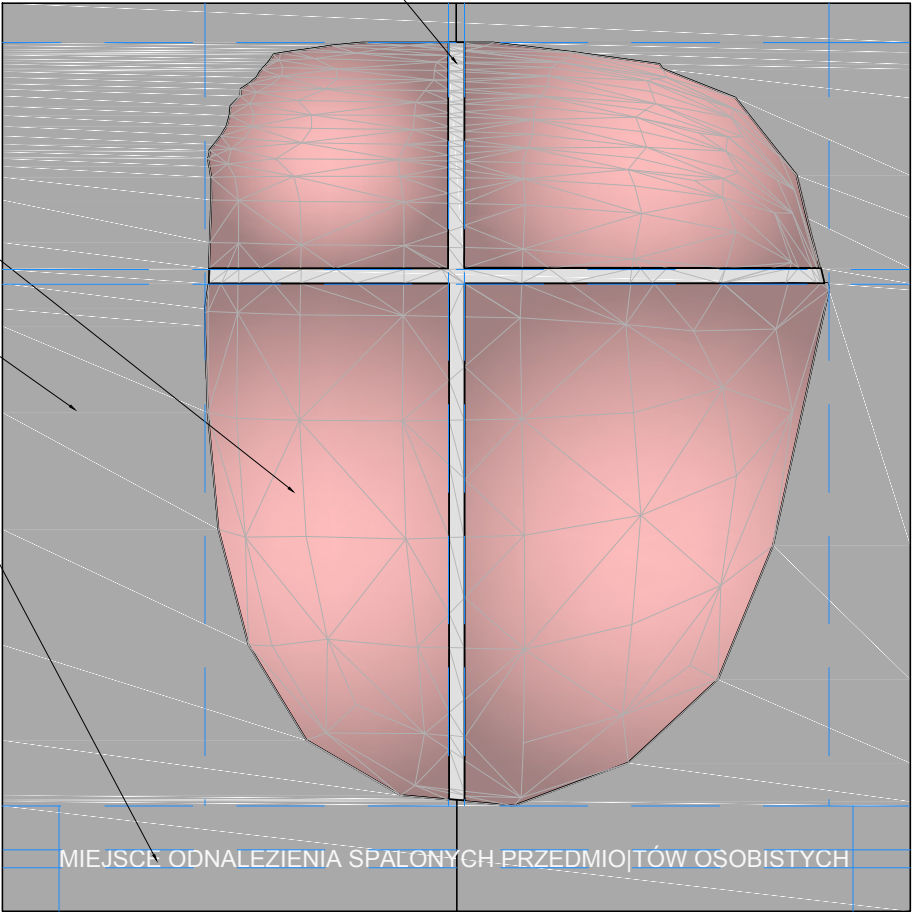
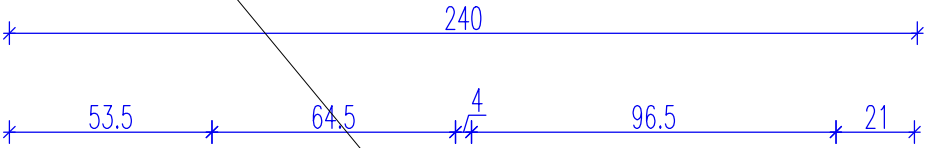


Widok A-A

Widok A


Widok A


ZASADY WYKORZYSTYWANIA PROJEKTU: Projekt stanowi niepowtarzalną dokumentację budowlaną przewidzianą do realizacji z zachowaniem przepisów prawa autorskiego przysługującego Projektantowi. Ustawa o prawie autorskim z 1994 roku (dz.u. nr 24 poz.83). Wszelkie zmiany w projekcie i na etapie realizacji muszą być wcześniej skonsultowane i zaakceptowane przez Projektanta. Powielanie i rozpowszechnianie jest zabronione.		
ADRES INWESTYCJI:		
SZLAK TURYSTYCZNY, UPAMIĘTNIAJĄCY ŻOŁNIERZY NARODOWYCH SIŁ ZBROJNYCH, W SKŁAD KTÓREGO WCHODZĄ : POMNIK - KOMPOZYCJA, W TYM: KRZYŻ, SYMBOLICZNE MOGIŁY Z TABLICAMI UPAMIĘTNIAJĄCE MIEJSCA ZNALEZIENIA SZCZĄTKÓW POMORDOWANYCH ŻOŁNIERZY, INSTALACJA ARTYSTYCZNA, tj. WYKONANY Z PROFILI STAŁOWYCH PRZESTRZENNY SZKIELET BARAKU ORAZ TABLICA INFORMACYJNA. STARY GRODKÓW, obszar: GRODKÓW, woj. Opolskie, powiat: NYSKI dz. nr. ewid. 91/7, obręb: KOPICE		
INWESTOR:		
INSTYTUT PAMIĘCI NARODOWEJ, KOMISJA ŚCIGANIA ZBRODNI PRZECIWKO NARODOWI POLSKIEMU 02-675 Warszawa ul. Wołoska 7		
GŁÓWNY PROJEKTANT, KOORDYNACJA I ARCHITEKTURA:		
<div></div> <div>AIR PROJEKT ul. Magnolii 11, 05-126 Michałów Grabina tel: +48 795 233 555 e-mail: biuro@airprojekt.pl</div>		
PROJEKTANT PROWADZĄCY:		DATA / PODPIS:
mgr inż. arch. ROBERT GŁOWACKI mgr inż. arch. FILIP J. STAFIEJ upr. bud. nr MA 125/08		
ZESPÓŁ PROJEKTOWY:		DATA / PODPIS:
mgr inż arch. Joanna Muzińska inż arch. Andrii Polishchuk		
SPRAWDZAJACY:		DATA / PODPIS:
TYTUŁ RYSUNKU:		
MIEJSCE ODNALEZIENIA PRZEDMIOTÓW OSOBISTYCH		
BRANZA:		
ARCHITEKTURA		
FAZA:		
PROJEKT BUDOWLANO-WYKONAWCZY		
SKALA:	DATA:	ZASTĘPUJE RYS. NR.:
1:20	2018.06.26	Rewizja C
NR RYS:		
SGU-PB-A-DE-102-00		

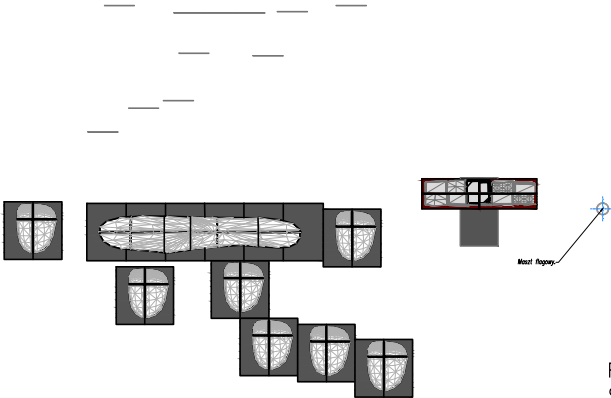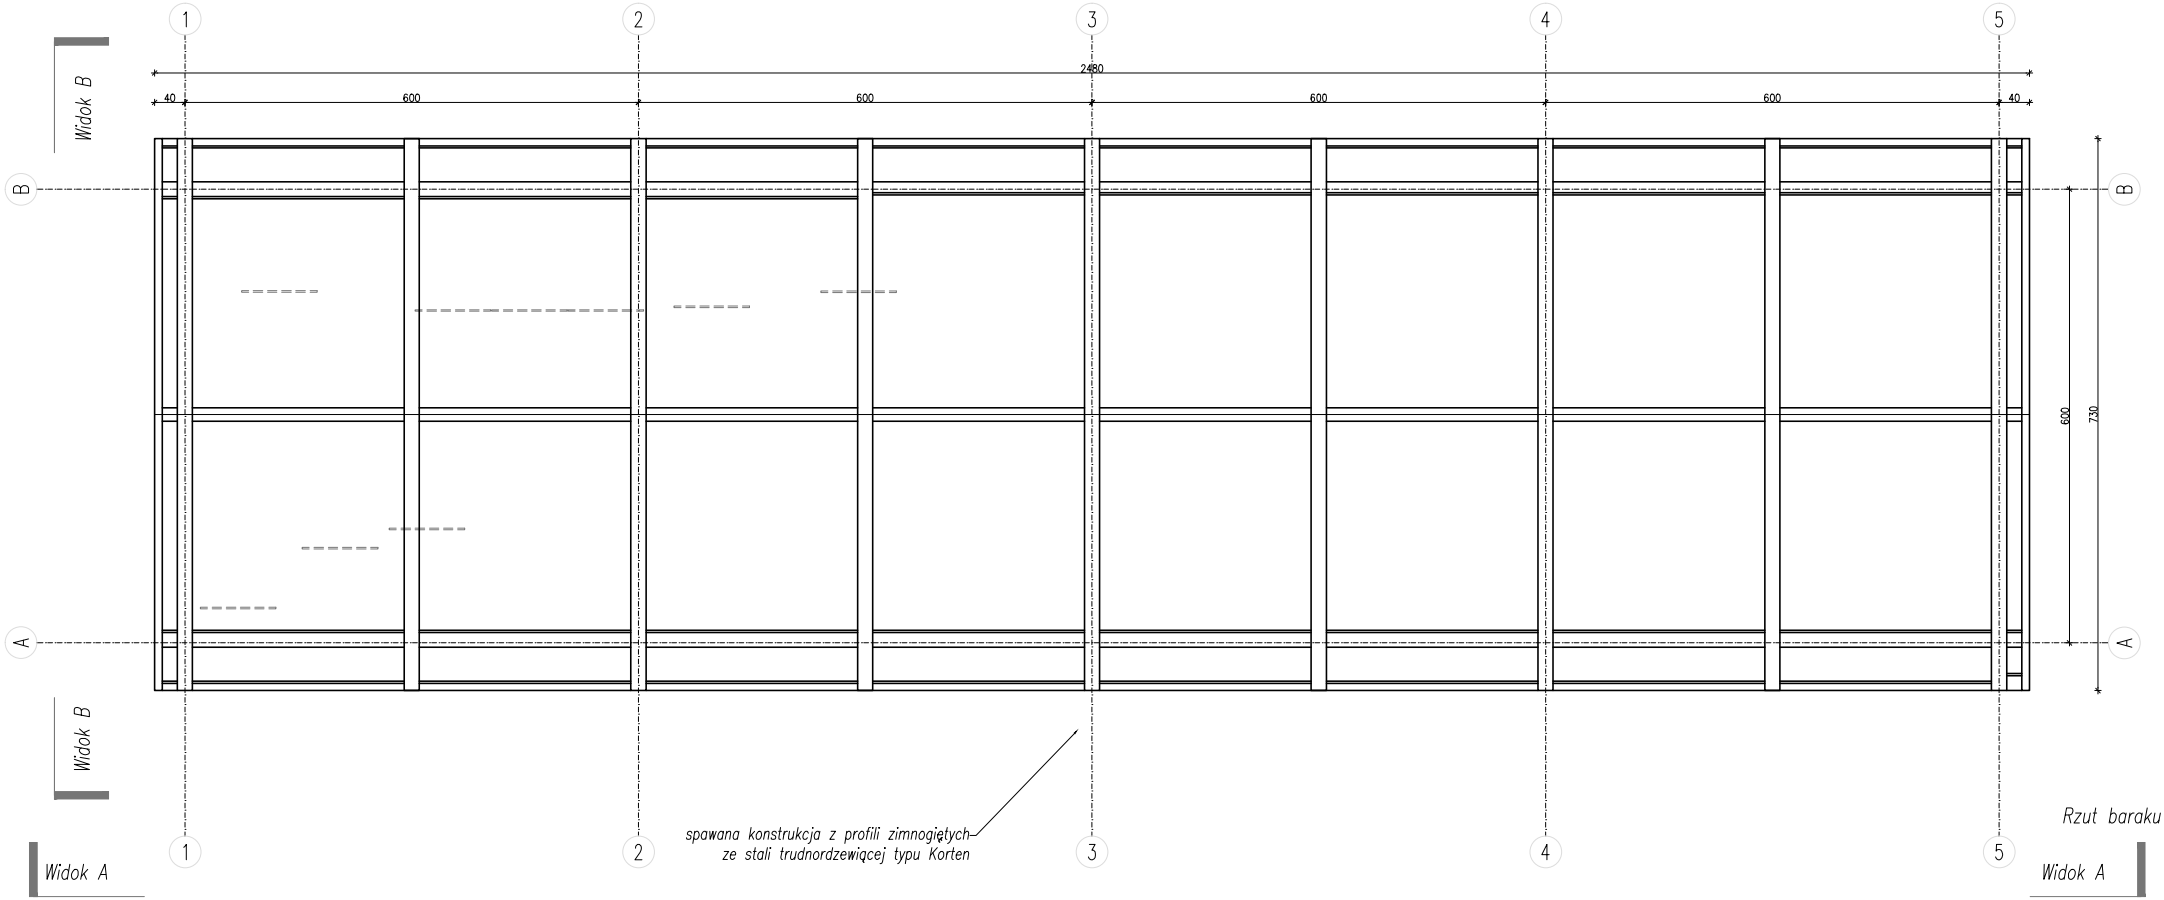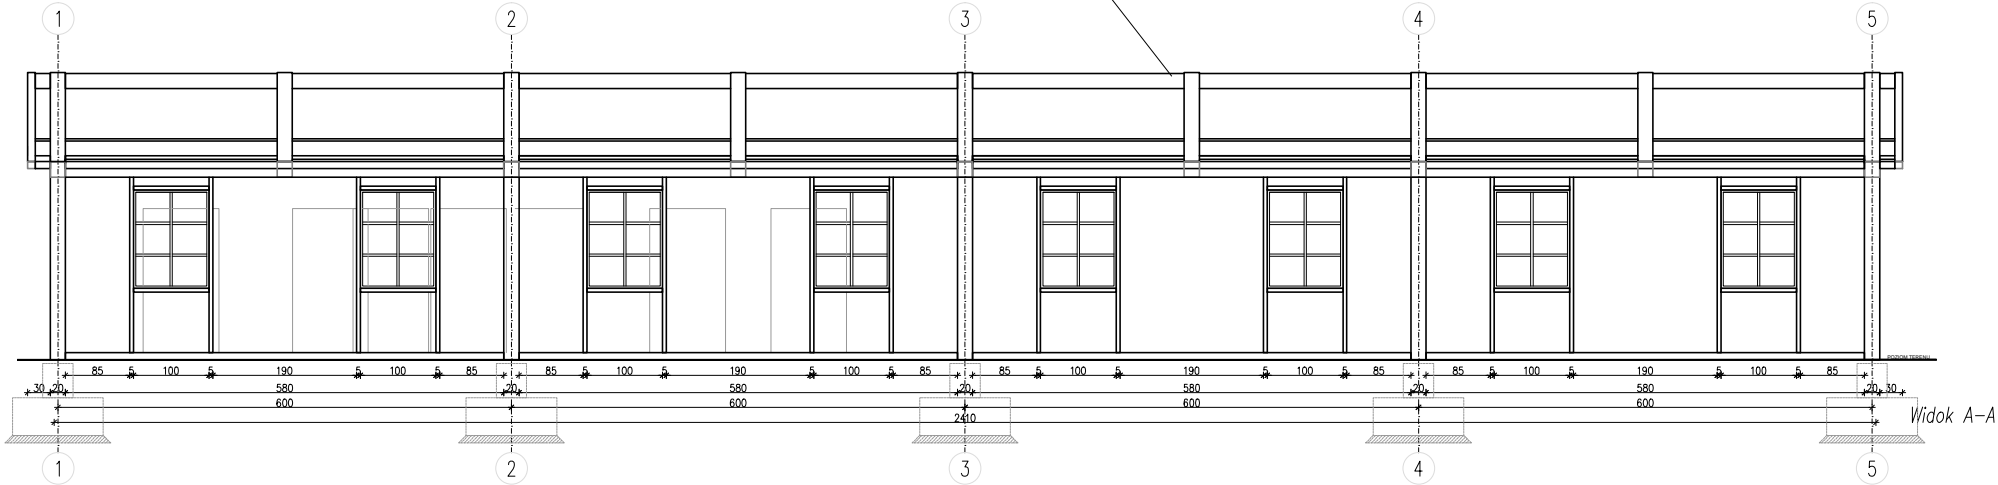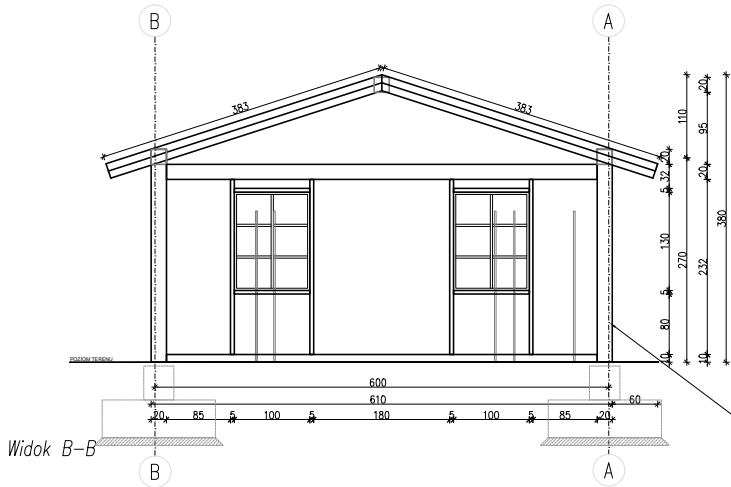


ROZMIESZCZENIE ELEMENTÓW UPAMIĘTNIEŃA,
SKALA 1:250

ZASADY WYKORZYSTYWANIA PROJEKTU:		
Projekt stanowi niepowtarzalną dokumentację budowlaną przewidzianą do realizacji z zachowaniem przepisów prawa autorskiego przysługującego Projektantowi. Ustawa o prawie autorskim z 1994 roku (dz.u. nr 24 poz.83). Wszelkie zmiany w projekcie i na etapie realizacji muszą być wcześniej skonsultowane i zaakceptowane przez Projektanta. Powielanie i rozpowszechnianie jest zabronione.		
ADRES INWESTYCJI:		
<p>SZLAK TURYSTYCZNY, UPAMIĘTNIAJĄCY ŻOŁNIERZY NARODOWYCH SIŁ ZBROJNYCH, W SKŁAD KTÓREGO WCHODZĄ : POMNIK - KOMPOZYCJA, W TYM: KRZYŻ, SYMBOLICZNE MOGIŁY Z TABLICAMI UPAMIĘTNIAJĄCE MIEJSCA ZNALEZIENIA SZCZĄTKÓW POMORDOWANYCH ŻOŁNIERZY, INSTALACJA ARTYSTYCZNA, tj. WYKONANY Z PROFILI STALOWYCH PRZESTRZENNY SZKIELET BARAKU ORAZ TABLICA INFORMACYJNA.</p> <p>STARY GRODKÓW, obszar: GRODKÓW, woj. Opolskie, powiat: NYSKI dz. nr. ewid. 91/7, obręb: KOPICE</p>		
INWESTOR:		
<p>INSTYTUT PAMIĘCI NARODOWEJ, KOMISJA ŚCIGANIA ZBRODNI PRZECIWKO NARODOWI POLSKIEMU 02-675 Warszawa ul. Wołoska 7</p>		
GŁÓWNY PROJEKTANT, KOORDYNACJA I ARCHITEKTURA:		
<div><div></div><div><p>AIR PROJEKT ul. Magnolii 11, 05-126 Michałów Grabina tel: +48 795 233 555 e-mail: biuro@airprojekt.pl</p></div></div>		
PROJEKTANT PROWADZĄCY:	DATA / PODPIS:	
<p>mgr inż. arch. ROBERT GŁOWACKI mgr inż. arch. FILIP J. STAFIEJ upr. bud. nr MA 125/08</p>		
ZESPÓŁ PROJEKTOWY:	DATA / PODPIS:	
<p>mgr inż arch. Joanna Muzińska inż arch. Andrii Polishchuk</p>		
SPRAWDZAJĄCY:	DATA / PODPIS:	
TYTUŁ RYSUNKU:		
<p>SZKIELET BARAKU</p>		
BRANZA:		
<p>ARCHITEKTURA</p>		
FAZA:		
<p>PROJEKT BUDOWLANO-WYKONAWCZY</p>		
SKALA:	DATA:	ZASTĘPUJE RYS. NR.:
1:100; 1:250	2018.4.13	Rewizja A
NR RYS:		
<p>SGU-PB-A-DE-103-00</p>		

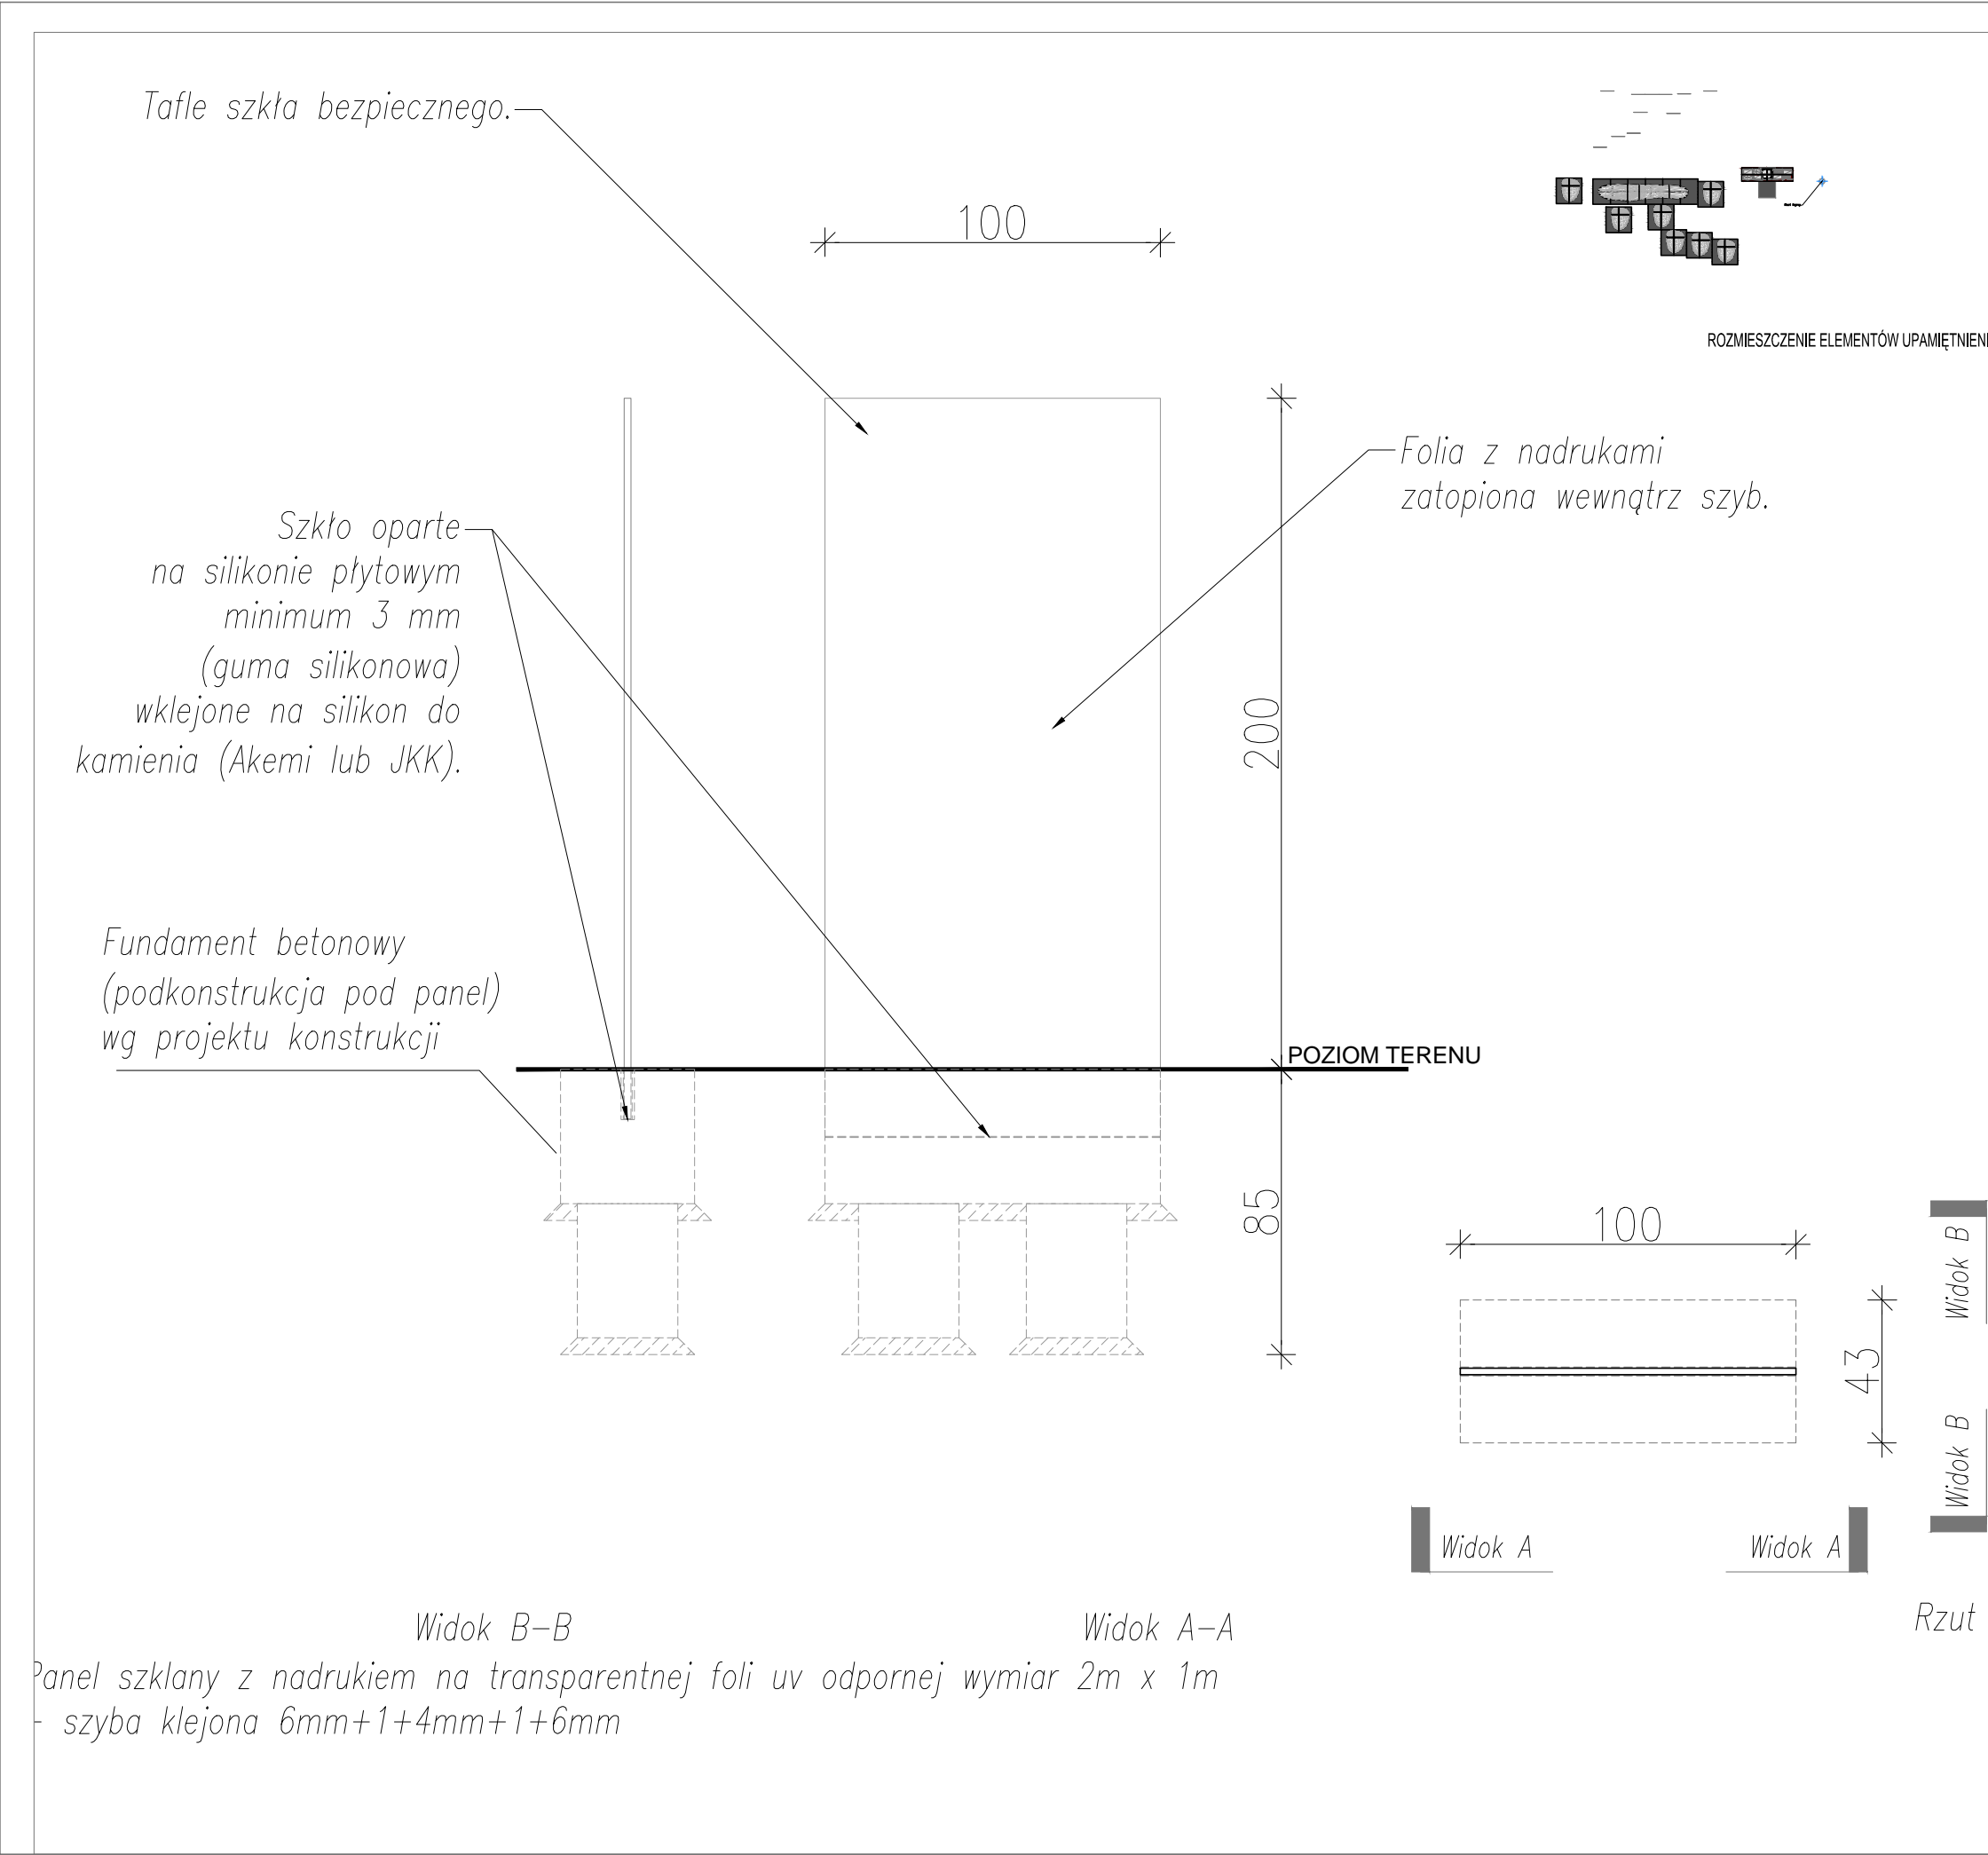


ZASADY WYKORZYSTYWANIA PROJEKTU:		
Projekt stanowi niepowtarzalną dokumentację budowlaną przewidzianą do realizacji z zachowaniem przepisów prawa autorskiego przysługującego Projektantowi. Ustawa o prawie autorskim z 1994 roku (dz.u. nr 24 poz.83). Wszelkie zmiany w projekcie i na etapie realizacji muszą być wcześniej skonsultowane i zaakceptowane przez Projektanta. Powielanie i rozpowszechnianie jest zabronione.		
ADRES INWESTYCJI:		
SZLAK TURYSTYCZNY, UPAMIĘTNIAJĄCY ŻOŁNIERZY NARODOWYCH SIŁ ZBROJNYCH, W SKŁAD KTÓREGO WCHODZĄ : POMNIK - KOMPOZYCJA, W TYM: KRZYŻ, SYMBOLICZNE MOGIŁY Z TABLICAMI UPAMIĘTNIAJĄCE MIEJSCA ZNALEZIENIA SZCZĄTKÓW POMORDOWANYCH ŻOŁNIERZY, INSTALACJA ARTYSTYCZNA, tj. WYKONANY Z PROFILI STALOWYCH PRZESTRZENNY SZKIELET BARAKU ORAZ TABLICA INFORMACYJNA. STARY GRODKÓW, obszar: GRODKÓW, woj. Opolskie, powiat: NYSKI dz. nr. ewid. 91/7, obręb: KOPICE		
INWESTOR:		
INSTYTUT PAMIĘCI NARODOWEJ, KOMISJA ŚCIGANIA ZBRODNI PRZECIWKO NARODOWI POLSKIEMU 02-675 Warszawa ul. Wołoska 7		
GŁÓWNY PROJEKTANT, KOORDYNACJA I ARCHITEKTURA:		
<div><div></div><div>AIR PROJEKT ul. Magnolii 11, 05-126 Michałów Grabina tel: +48 795 233 555 e-mail: biuro@airprojekt.pl</div></div>		
PROJEKTANT PROWADZĄCY:		DATA / PODPIS:
mgr inż. arch. ROBERT GŁOWACKI mgr inż. arch. FILIP J. STAFIEJ upr. bud. nr MA 125/08		
ZESPÓŁ PROJEKTOWY:		DATA / PODPIS:
mgr inż arch. Joanna Muzińska inż arch. Andrii Polishchuk		
SPRAWDZAJĄCY:		DATA / PODPIS:
TYTUŁ RYSUNKU:		
PANEL SZKLANY 2m x 1m		
BRANŻA:		
ARCHITEKTURA		
FAZA:		
PROJEKT BUDOWLANO-WYKONAWCZY		
SKALA:	DATA:	ZASTĘPUJE RYS. NR.:
1:20	2018.06.26	Rewizja C
NR RYS:		
SGU-PB-A-DE-104-00		

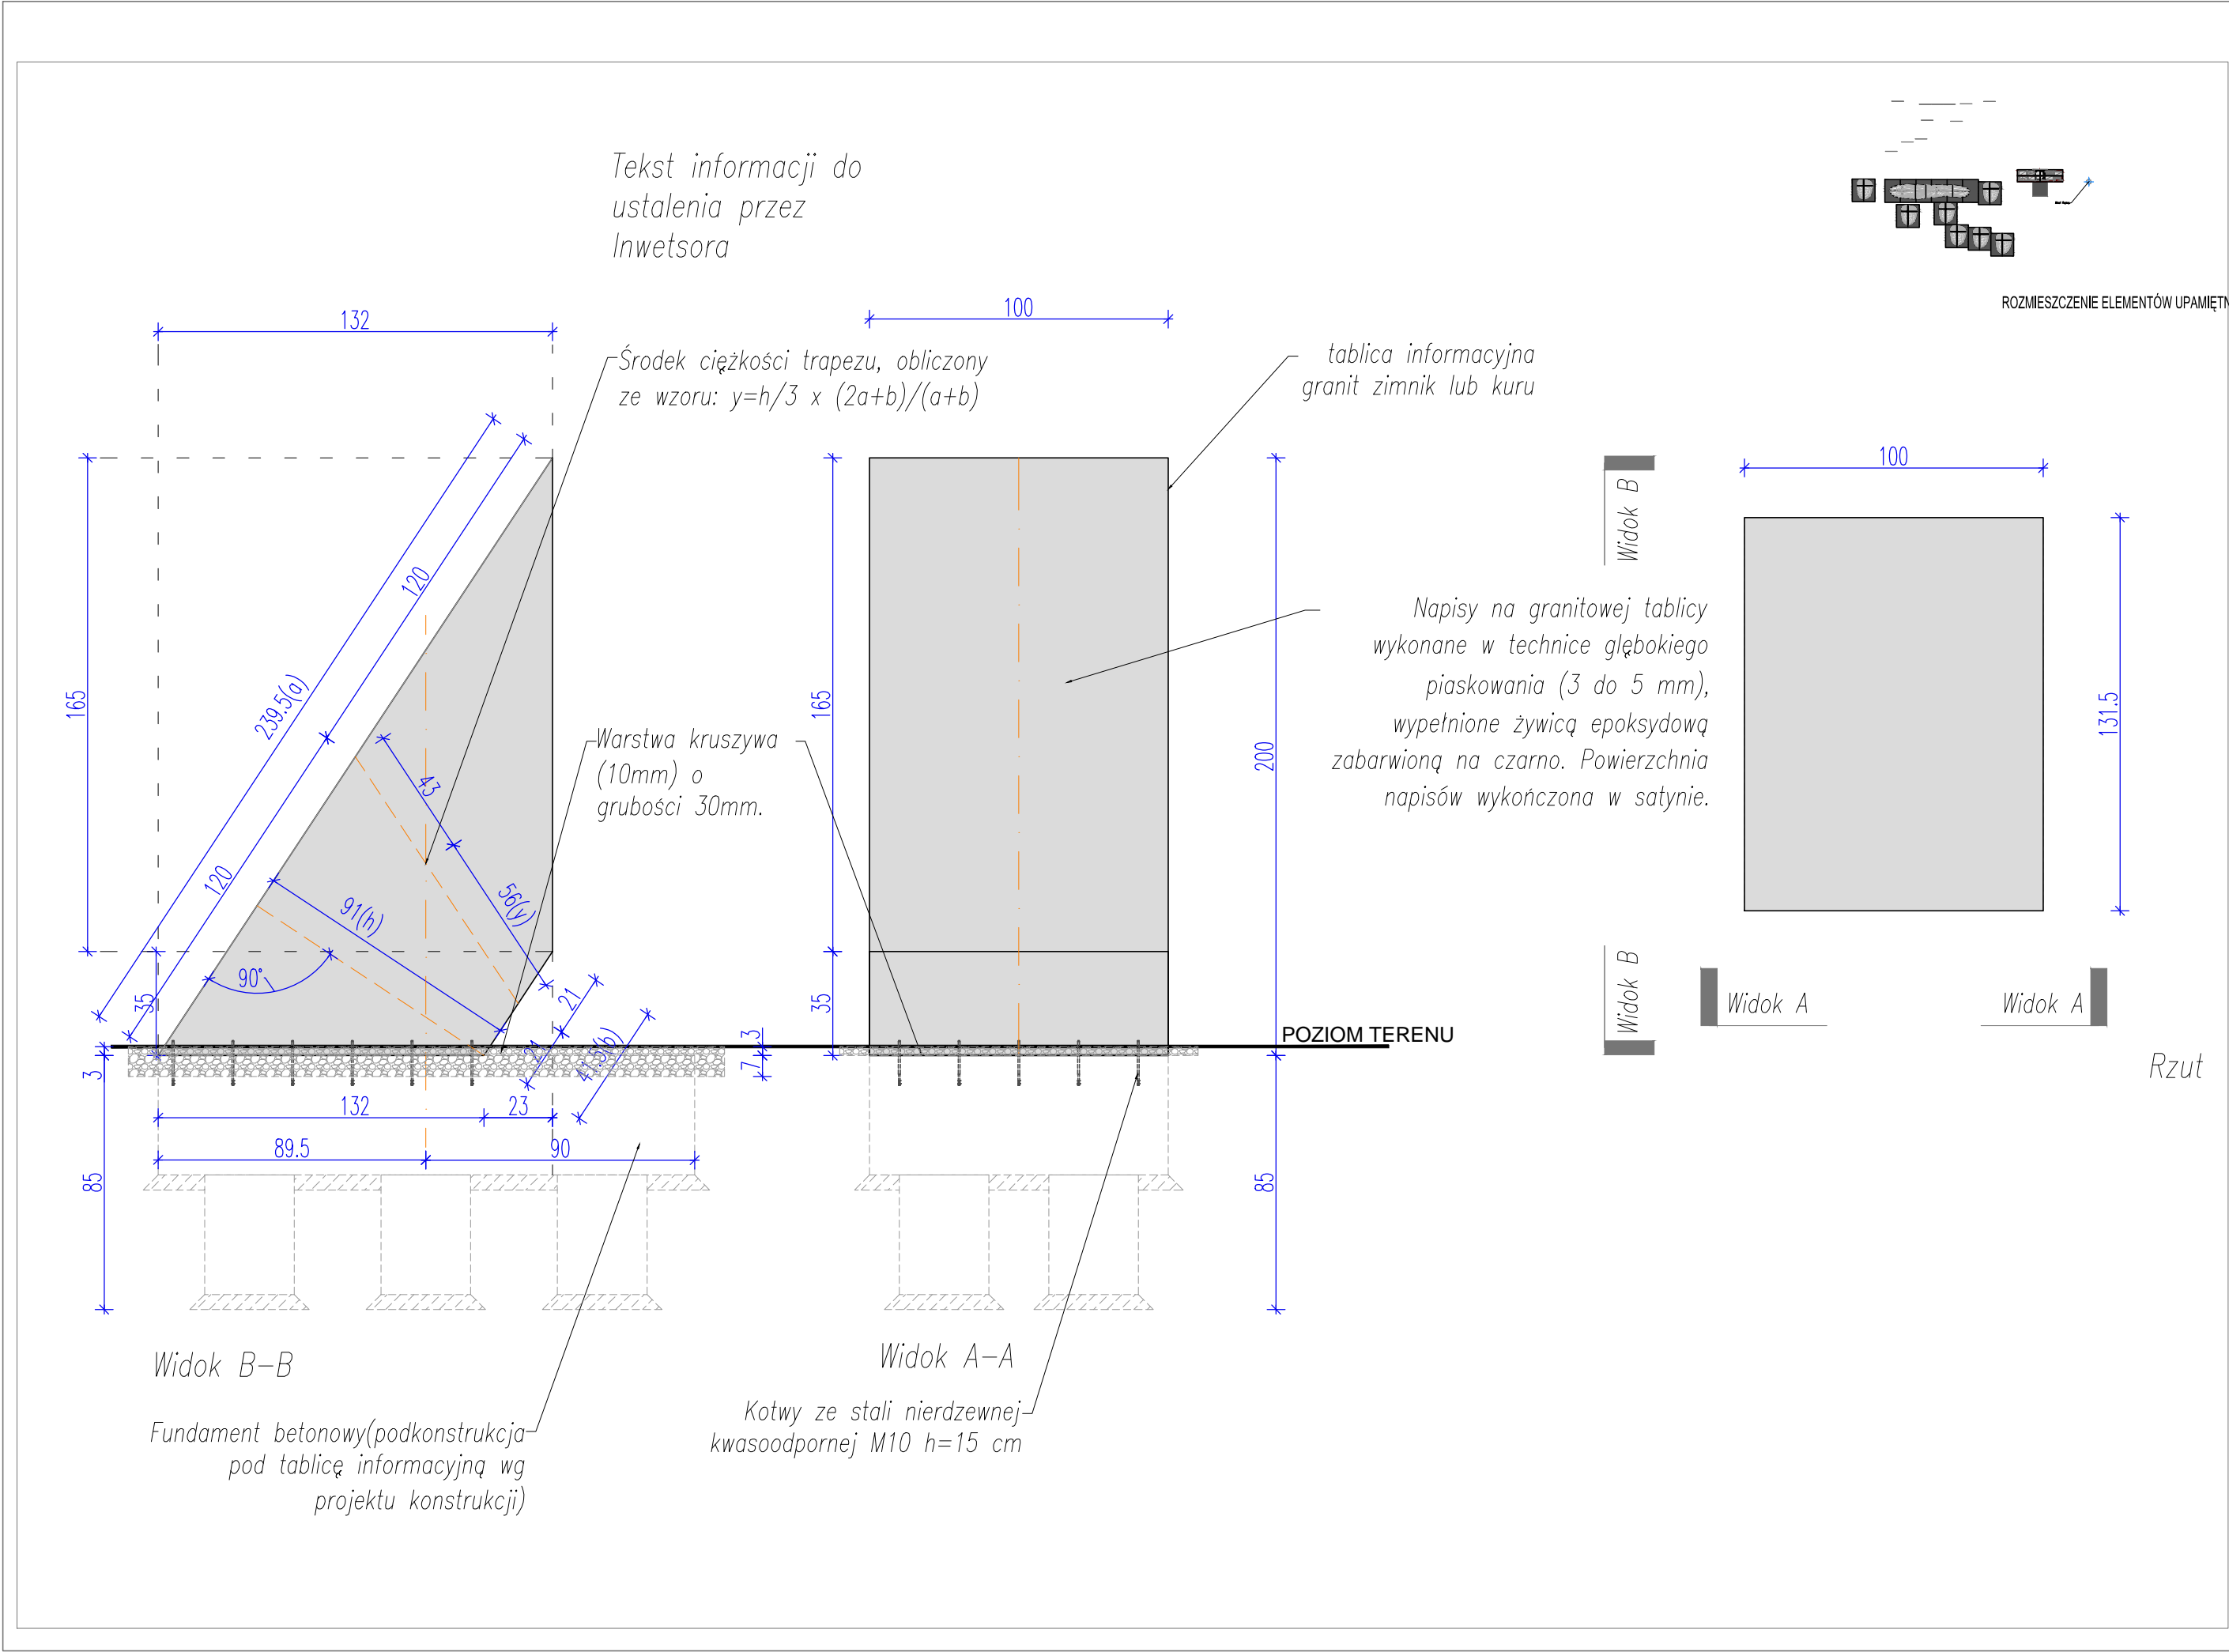

ZASADY WYKORZYSTYWANIA PROJEKTU: Projekt stanowi niepowtarzalną dokumentację budowlaną przewidzianą do realizacji z zachowaniem przepisów prawa autorskiego przysługującego Projektantowi. Ustawa o prawie autorskim z 1994 roku (dz.u. nr 24 poz.83). Wszelkie zmiany w projekcie i na etapie realizacji muszą być wcześniej skonsultowane i zaakceptowane przez Projektanta. Powielanie i rozpowszechnianie jest zabronione.		
ADRES INWESTYCJI: SZLAK TURYSTYCZNY, UPAMIĘTNIAJĄCY ŻOŁNIERZY NARODOWYCH SIŁ ZBROJNYCH, W SKŁAD KTÓREGO WCHODZĄ : POMNIK - KOMPOZYCJA, W TYM: KRZYŻ, SYMBOLICZNE MOGIŁY Z TABLICAMI UPAMIĘTNIAJĄCE MIEJSCA ZNALEZIENIA SZCZĄTKÓW POMORDOWANYCH ŻOŁNIERZY, INSTALACJA ARTYSTYCZNA, tj. WYKONANY Z PROFILI STALOWYCH PRZESTRZENNY SZKIELET BARAKU ORAZ TABLICA INFORMACYJNA. STARY GRODKÓW, obszar: GRODKÓW, woj. Opolskie, powiat: NYSKI dz. nr. ewid. 91/7, obręb: KOPICE		
INWESTOR: INSTYTUT PAMIĘCI NARODOWEJ, KOMISJA ŚCIGANIA ZBRODNI PRZECIWKO NARODOWI POLSKIEMU 02-675 Warszawa ul. Wołoska 7		
GŁÓWNY PROJEKTANT, KOORDYNACJA I ARCHITEKTURA: <div><div>AIR PROJEKT ul. Magnolii 11, 05-126 Michałów Grabina tel: +48 795 233 555 e-mail: biuro@airprojekt.pl</div></div>		
PROJEKTANT PROWADZĄCY:	DATA / PODPIS:	
mgr inż. arch. ROBERT GŁOWACKI mgr inż. arch. FILIP J. STAFIEJ upr. bud. nr MA 125/08		
ZESPÓŁ PROJEKTOWY:	DATA / PODPIS:	
mgr inż arch. Joanna Muzińska inż arch. Andrii Polishchuk		
SPRAWDZAJĄCY:	DATA / PODPIS:	
TYTUŁ RYSUNKU: TABLICA INFORMACYJNA 2m x 1m x 0.25m		
BRANŻA: ARCHITEKTURA		
FAZA: PROJEKT BUDOWLANO-WYKONAWCZY		
SKALA:	DATA:	ZASTĘPUJE RYS. NR.:
1:20	2018.06.26	Rewizja C
NR RYS:		
SGU-PB-A-DE-105-00		

ZASADY WYKORZYSTYWANIA PROJEKTU:		
<p>Projekt stanowi niepowtarzalną dokumentację budowlaną przewidzianą do realizacji z zachowaniem przepisów prawa autorskiego przysługującego Projektantowi.</p> <p>Ustawa o prawie autorskim z 1994 roku (dz.u. nr 24 poz.83).</p> <p>Wszelkie zmiany w projekcie i na etapie realizacji muszą być wcześniej skonsultowane i zaakceptowane przez Projektanta. Powielanie i rozpowszechnianie jest zabronione.</p>		
ADRES INWESTYCJI:		
<p>SZLAK TURYSTYCZNY, UPAMIĘTNIAJĄCY ŻOŁNIERZY NARODOWYCH SIŁ ZBROJNYCH, W SKŁAD KTÓREGO WCHODZĄ : POMNIK - KOMPOZYCJA, W TYM: KRZYŻ, SYMBOLICZNE MOGIŁY Z TABLICAMI UPAMIĘTNIAJĄCE MIEJSCA ZNALEZIENIA SZCZĄTKÓW POMORDOWANYCH ŻOŁNIERZY, INSTALACJA ARTYSTYCZNA, tj. WYKONANY Z PROFILI STALOWYCH PRZESTRZENNY SZKIELET BARAKU ORAZ TABLICA INFORMACYJNA.</p> <p>STARY GRODKÓW, obszar: GRODKÓW, woj. Opolskie, powiat: NYSKI dz. nr. ewid. 91/7, obręb: KOPICE</p>		
INWESTOR:		
<p>INSTYTUT PAMIĘCI NARODOWEJ, KOMISJA ŚCIGANIA ZBRODNI PRZECIWKO NARODOWI POLSKIEMU 02-675 Warszawa ul. Wołoska 7</p>		
GŁÓWNY PROJEKTANT, KOORDYNACJA I ARCHITEKTURA:		
<div><div></div><div><div>AIR PROJEKT</div><div>ul. Magnolii 11, 05-126 Michałów Grabina</div><div>tel: +48 795 233 555</div><div>e-mail: biuro@airprojekt.pl</div></div></div>		
PROJEKTANT PROWADZĄCY:		DATA / PODPIS:
<p>mgr inż. arch. ROBERT GŁOWACKI mgr inż. arch. FILIP J. STAFIEJ upr. bud. nr MA 125/08</p>		
ZESPÓŁ PROJEKTOWY:		DATA / PODPIS:
<p>mgr inż arch. Joanna Muzińska inż arch. Andrii Polishchuk</p>		
SPRAWDZAJACY:		DATA / PODPIS:
TYTUŁ RYSUNKU:		
<p>LOKALIZACJA ELEMENTÓW UPAMIĘTNIEINIA WZGLĘDEM BARAKU</p>		
BRANZA:		
<p>ARCHITEKTURA</p>		
FAZA:		
<p>PROJEKT BUDOWLANO-WYKONAWCZY</p>		
SKALA:	DATA.:	ZASTĘPUJE RYS. NR.:
1:100;	2018.5.7	-
NR RYS:		
<p>SGU-PB-A-DE-106-00</p>		

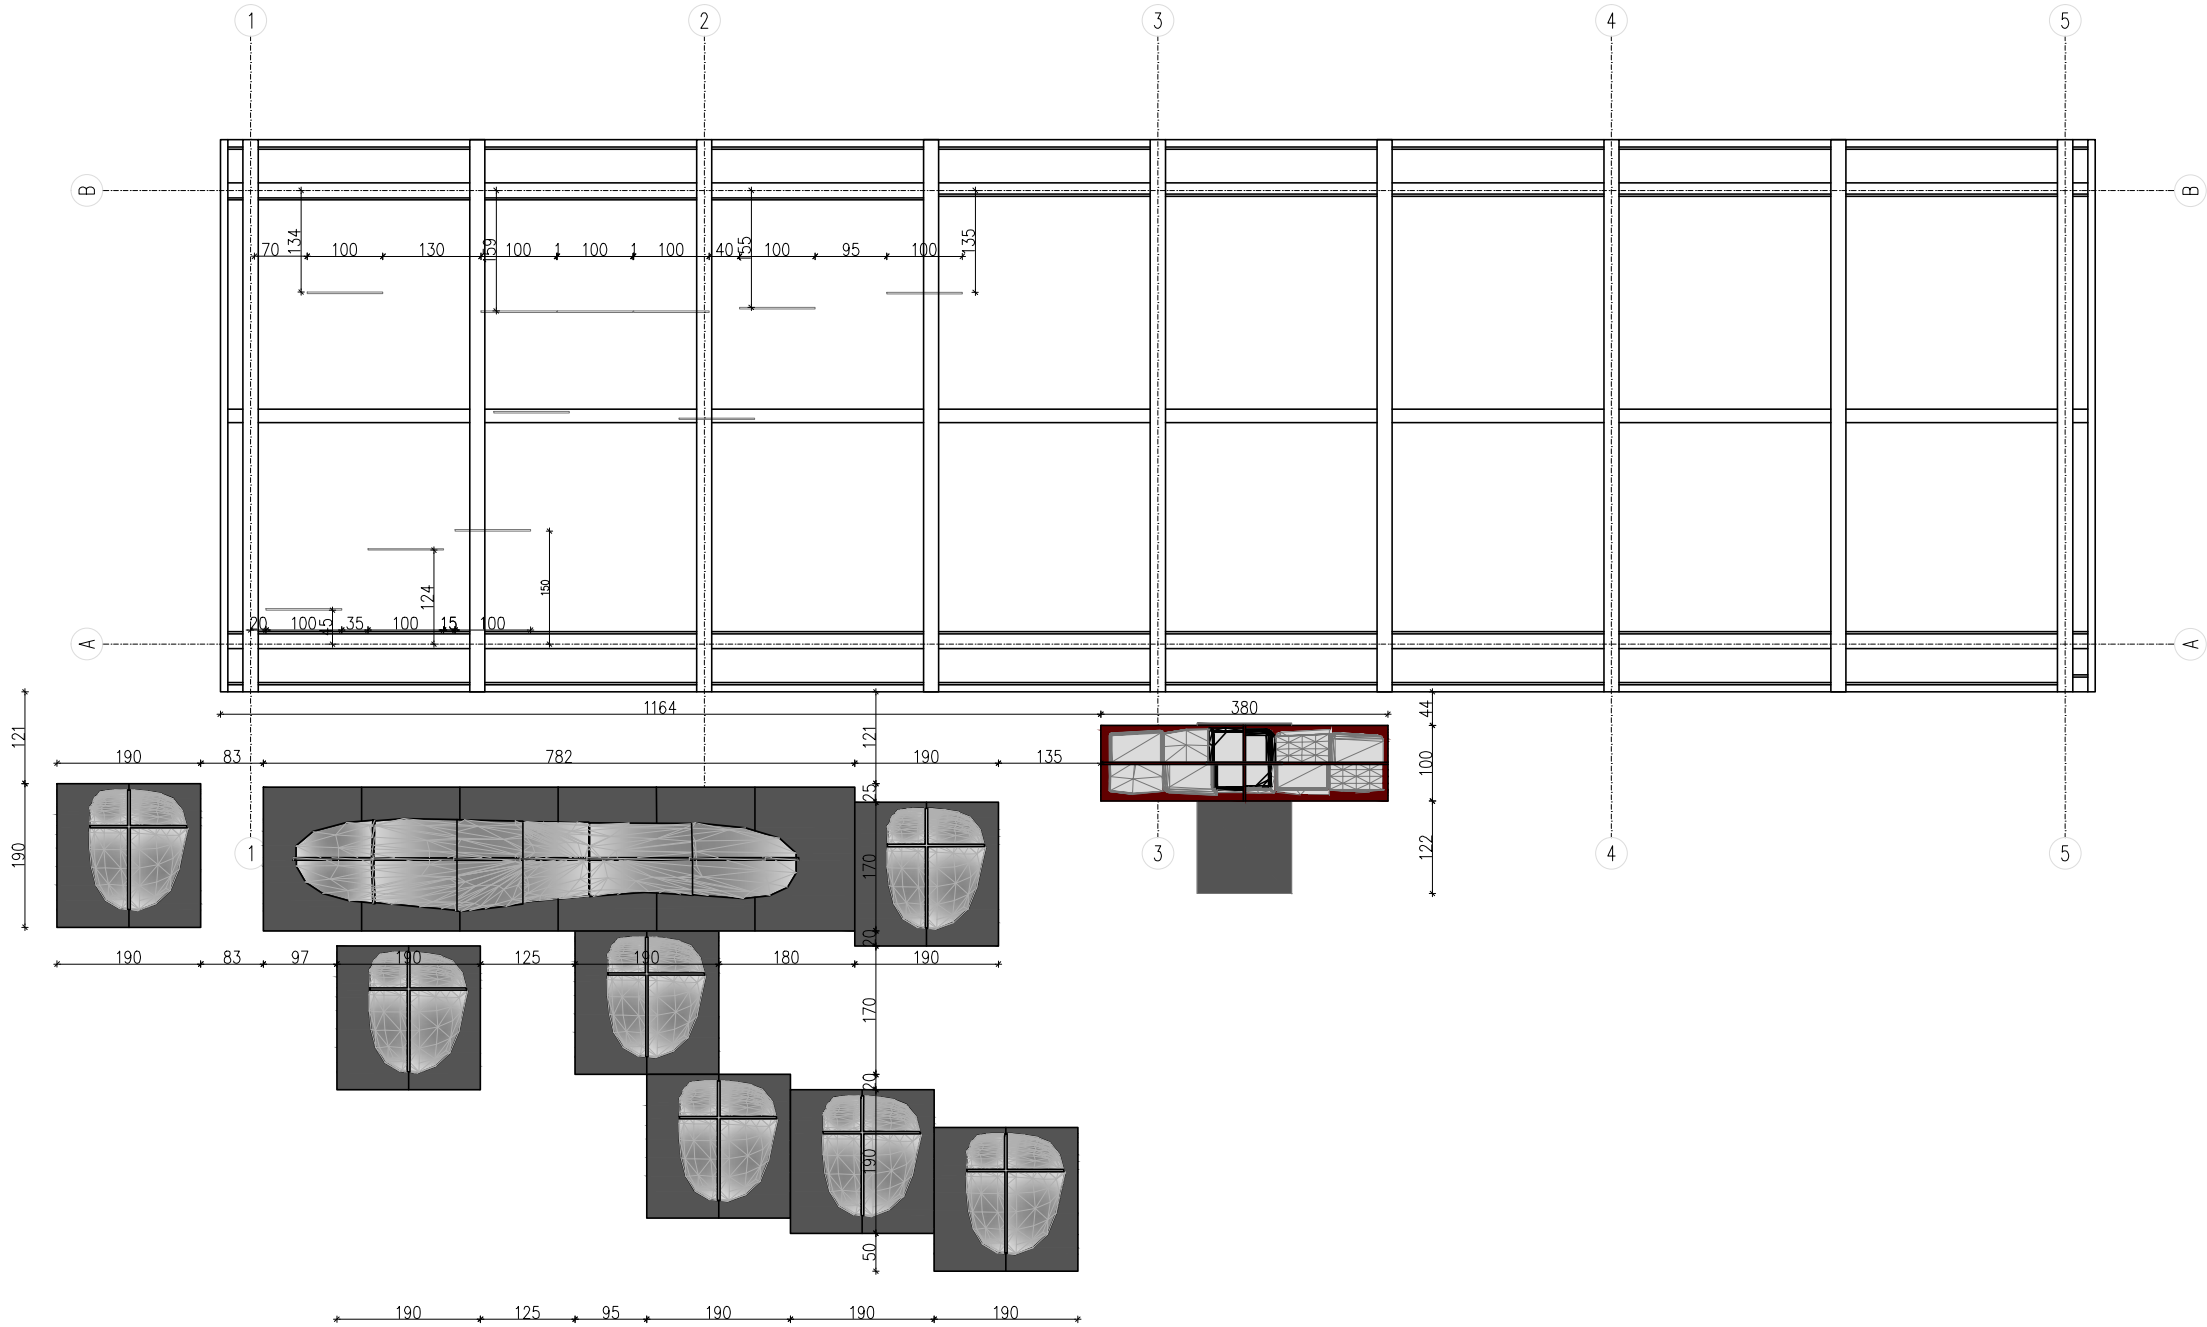


Granit typu Kuru, Zimnik,
Graniczna, bloki granitowe
formatowane, rzeźbione
i płomieniowane



Widok A-A

Granit typu Kuru, Zimnik,
Graniczna, bloki granitowe
formatowane, rzeźbione
i płomieniowane

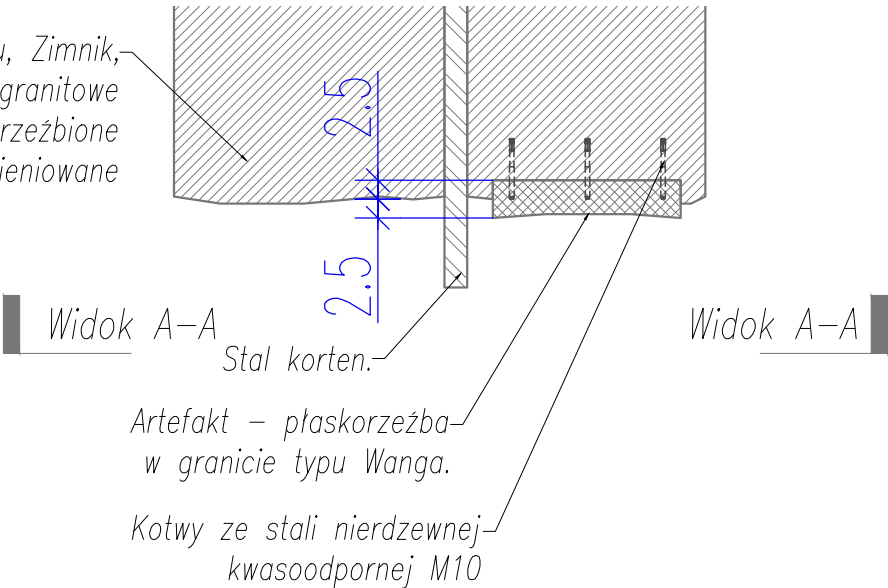

Przekrój 1-1

UWAGA!
Przed przystąpieniem do montażu należy ukształtować gniazdo o głębokości ok. 2.5cm pod odpowiednią płaskorzeźbę za pomocą szablonu w.w. płaskorzeźby, metodą frezowania i piaskowania.

ZASADY WYKORZYSTYWANIA PROJEKTU:

Projekt stanowi niepowtarzalną dokumentację budowlaną przewidzianą do realizacji z zachowaniem przepisów prawa autorskiego przysługującego Projektantowi.

Ustawa o prawie autorskim z 1994 roku (dz.u. nr 24 poz.83).

Wszelkie zmiany w projekcie i na etapie realizacji muszą być wcześniej skonsultowane i zaakceptowane przez Projektanta. Powielanie i rozpowszechnianie jest zabronione.

ADRES INWESTYCJI:

SZLAK TURYSTYCZNY, UPAMIĘTNIAJĄCY ŻOŁNIERZY
NARODOWYCH SIŁ ZBROJNYCH, W SKŁAD KTÓREGO WCHODZĄ :
POMNIK - KOMPOZYCJA, W TYM: KRZYŻ, SYMBOLICZNE MOGIŁY Z
TABLICAMI UPAMIĘTNIAJĄCE MIEJSCA ZNALEZIENIA SZCZĄTKÓW
POMORDOWANYCH ŻOŁNIERZY, INSTALACJA ARTYSTYCZNA, tj.
WYKONANY Z PROFILI STALOWYCH PRZESTRZENNY SZKIELET
BARAKU ORAZ TABLICA INFORMACYJNA.

STARY GRODKÓW, obszar: GRODKÓW, woj. Opolskie, powiat: NYSKI
dz. nr. ewid. 91/7, obręb: KOPICE

INWESTOR:

INSTYTUT PAMIĘCI NARODOWEJ, KOMISJA ŚCIGANIA
ZBRODNI PRZECIWKO NARODOWI POLSKIEMU

02-675 Warszawa
ul. Wołoska 7

GŁÓWNY PROJEKTANT, KOORDYNACJA I ARCHITEKTURA:

air

projekt

AIR PROJEKT

ul. Magnolii 11, 05-126 Michałów Grabina

tel: +48 795 233 555

e-mail: biuro@airprojekt.pl

PROJEKTANT PROWADZĄCY:

DATA / PODPIS:

mgr inż. arch. ROBERT GŁOWACKI

mgr inż. arch. FILIP J. STAFIEJ

upr. bud. nr MA 125/08

ZESPÓŁ PROJEKTOWY:

DATA / PODPIS:

mgr inż arch. Joanna Muzińska

inż arch. Andrii Polishchuk

SPRAWDZAJACY:

DATA / PODPIS:

TYTUŁ RYSUNKU:

SCHEMAT MONTAŻU PŁASKORZEŻBY
ARTEFAKTÓW

BRANŻA:

ARCHITEKTURA

FAZA:

PROJEKT BUDOWLANO-WYKONAWCZY

SKALA:	DATA:.	ZASTĘPUJE RYS. NR.:
1:10;	2018.5.7	-

NR RYS:

SGU-PB-A-DE-107-00

ARTEFAKTY z Grodkowa

Trzy obiekty wyjściowe
przed destrukcją

~35 cm



~30 cm



~25 cm



ZASADY WYKORZYSTYWANIA PROJEKTU:

Projekt stanowi niepowtarzalną dokumentację budowlaną przewidzianą do realizacji z zachowaniem przepisów prawa autorskiego przysługującego Projektantowi.
Ustawa o prawie autorskim z 1994 roku (dz.u. nr 24 poz.83).
Wszelkie zmiany w projekcie i na etapie realizacji muszą być wcześniej skonsultowane i zaakceptowane przez Projektanta. Powielanie i rozpowszechnianie jest zabronione.

UWAGI:

Wykonać płaskorzeźby trzech „artefaktów” wg dostarczonych przez IPN fotografii (lub precyzyjnego skanu 3D udostępnionych obiektów).
Modele przestrzenne wykonać w gipsie, a przed realizacją w kamieniu, uzyskać akceptację autora projektu i przedstawiciela IPN.
Płaskorzeźba w granicach typu Wąga o wykończeniu powierzchni szczotkowanej (w pełnej satynie).
Płaskorzeźbę wykonać w orysie zewnętrznym artefaktu z grubością kamienia max 5 cm, przy czym w bloku skalnym mają być osadzone w gniazdach na głębokość ~2,5 cm, wklejone na kotwy ze stali nierdzewnej kwasoodpornej A4 i kotwę chemiczną epoksydową lub poliwinyłową

ADRES INWESTYCJI:

**SZLAK TURYSTYCZNY, UPAMIĘTNIAJĄCY ŻOŁNIERZY
NARODOWYCH SIŁ ZBROJNYCH, W SKŁAD KTÓREGO WCHODZĄ :**
**POMNIK - KOMPOZYCJA, W TYM: KRZYŻ, SYMBOLICZNE MOGIŁY Z
TABLICAMI UPAMIĘTNIAJĄCE MIEJSCA ZNALEZIENIA SZCZĄTKÓW
POMORDOWANYCH ŻOŁNIERZY, INSTALACJA ARTYSTYCZNA, tj.
WYKONANY Z PROFILI STALOWYCH PRZESTRZENNY SZKIELET
BARAKU ORAZ TABLICA INFORMACYJNA.**
STARY GRODKÓW, obszar: GRODKÓW, woj. Opolskie, powiat: NYSKI
dz. nr. ewid. 91/7, obręb: KOPICE

INWESTOR:

**INSTYTUT PAMIĘCI NARODOWEJ, KOMISJA ŚCIGANIA
ZBRODNI PRZECIWKO NARODOWI POLSKIEMU**
02-675 Warszawa
ul. Wołoska 7

GŁÓWNY PROJEKTANT, KOORDYNACJA I ARCHITEKTURA:



AIR PROJEKT
ul. Magnolii 11, 05-126 Michałów Grabina
tel: +48 795 233 555
e-mail: biuro@airprojekt.pl

PROJEKTANT PROWADZĄCY:

DATA / PODPIS:

mgr inż. arch. ROBERT GŁOWACKI
mgr inż. arch. FILIP J. STAFIEJ
upr. bud. nr MA 125/08

ZESPÓŁ PROJEKTOWY:

DATA / PODPIS:

mgr inż arch. Joanna Muzińska
inż arch. Andrii Polishchuk

SPRAWDZAJĄCY:

DATA / PODPIS:

TYTUŁ RYSUNKU:

PLASKORZEŻBY ARTEFAKTÓW

BRANZA:

ARCHITEKTURA

FAZA:

PROJEKT BUDOWLANO-WYKONAWCZY

SKALA:	DATA:	ZASTĘPUJE RYS. NR.:
B.S.	2018.5.23	-

NR RYS:

SGU-PB-A-DE-108-00