





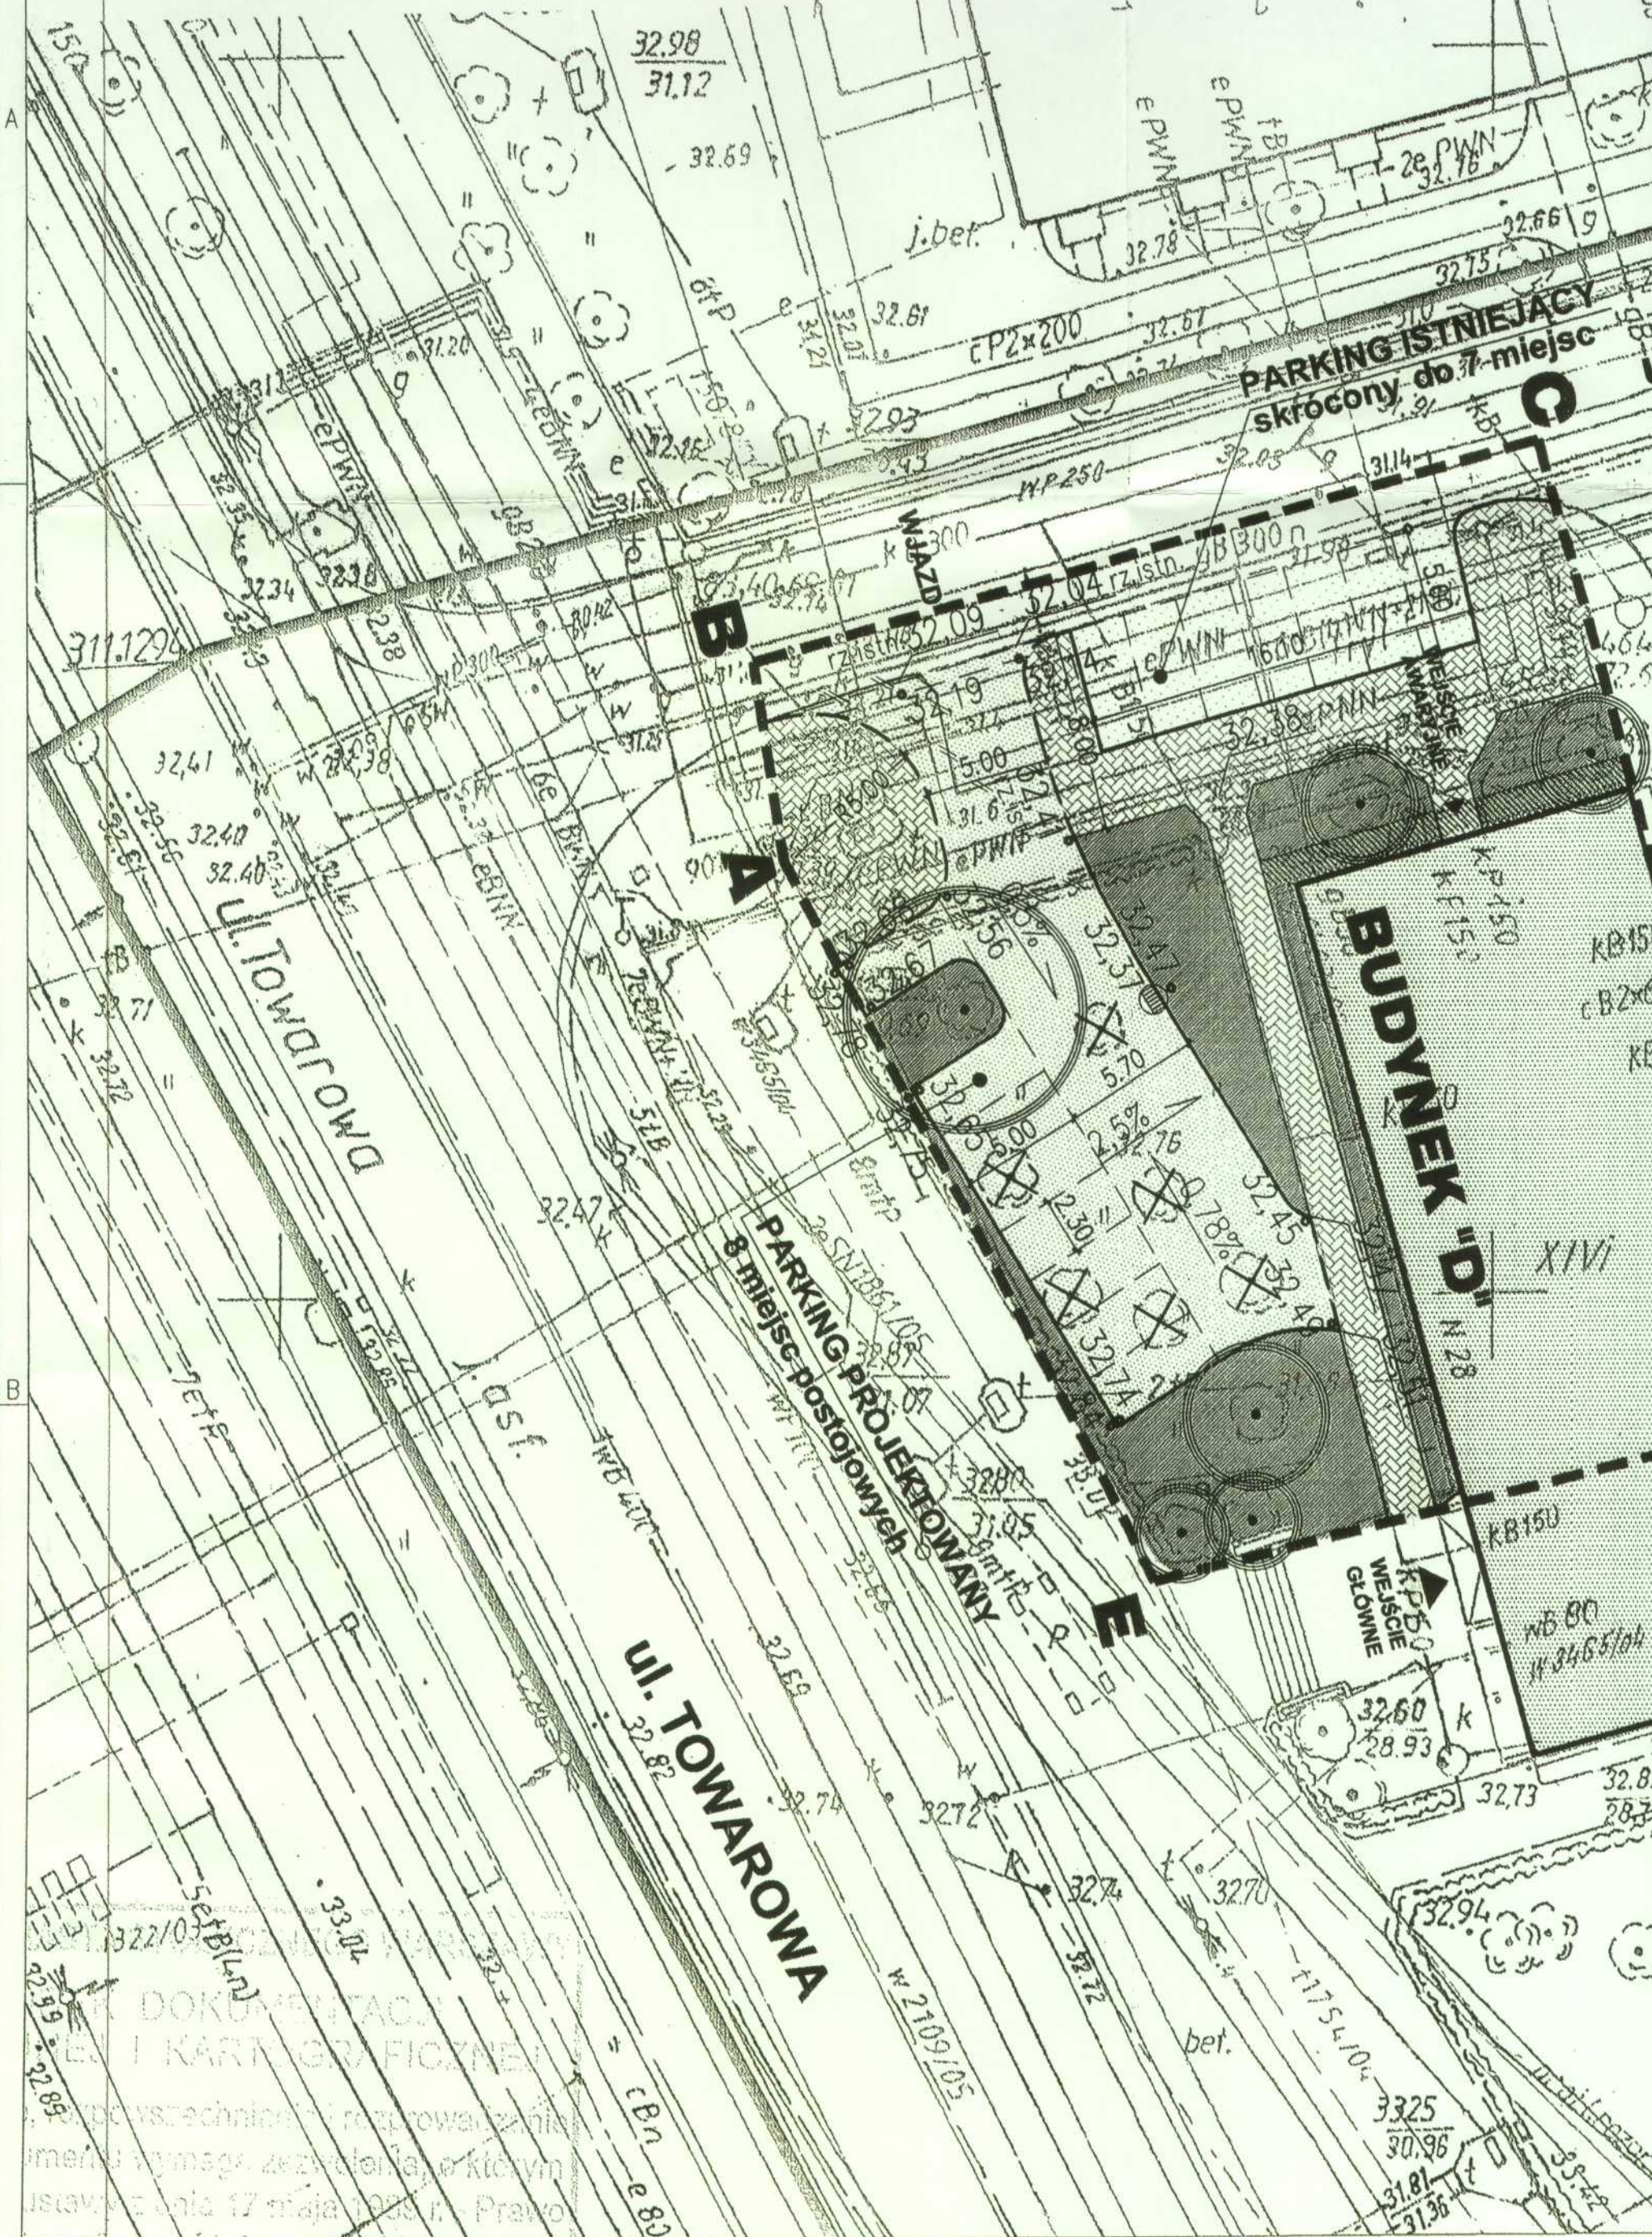


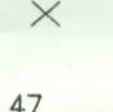
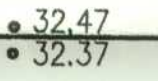





DER 60-661 / 2005

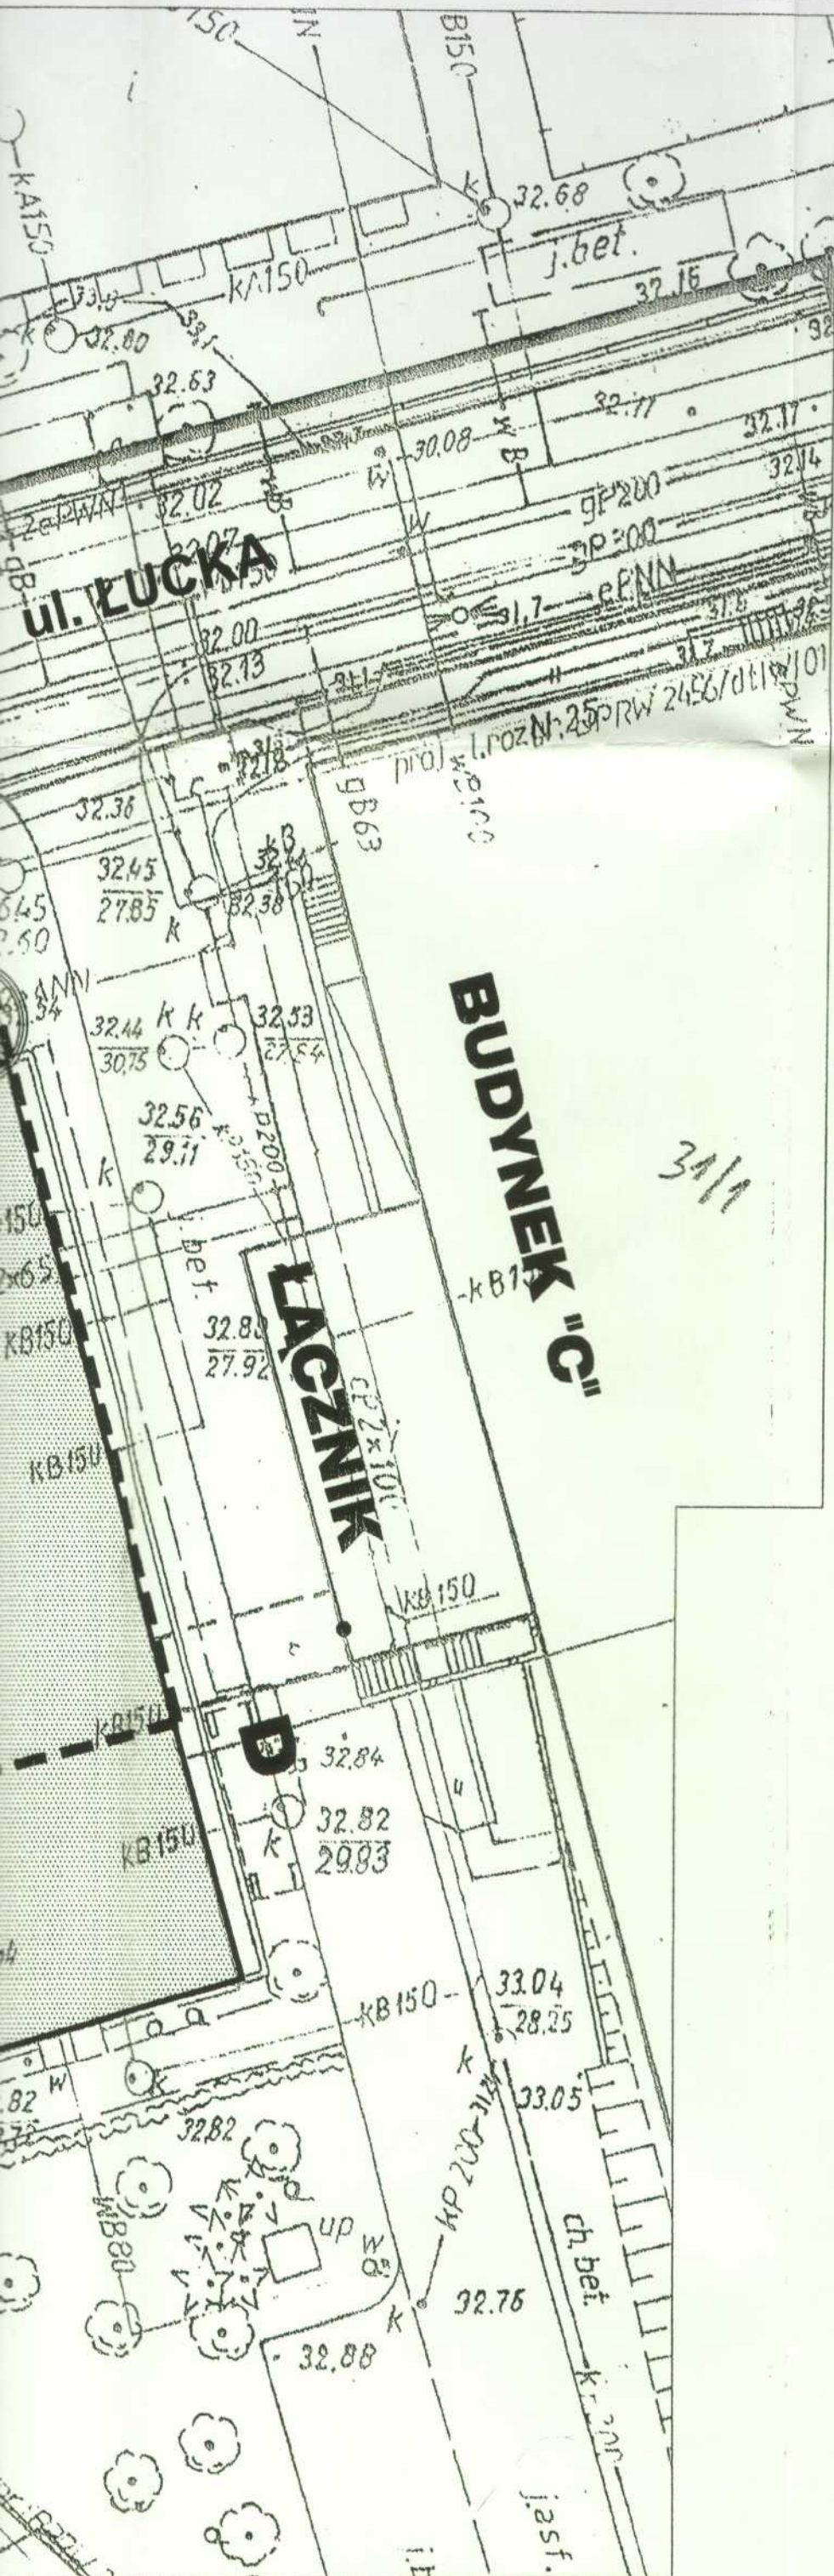

DOKUMENTACJA
 I KARTOGRAFICZNE
 ...wzrost techniczny i rozprawczy nie
 ...miejscowym, zezwolenia, w którym
 ...17 maja 1998 r. Prawo



OZNACZENIA:

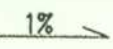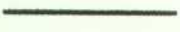-  DROGI I PARKING
-  ZIELEŃ
-  CHODNIKI ISTNIEJĄCE MODERNIZOWANE
-  CHODNIK DO USUNIĘCIA
-  DRZEWA ADAPTOWANE
-  DRZEWA DO PRZESADZENIA
-  PROJ. RZĘDNE KRAWĘŻNIKA
 PROJ. RZĘDNE JEZDNI
-  KRATKA ŚCIEKOWA PROJ.
-  SPADEK
-  KRAWĘŻNIK WYSTAJĄCY
-  KRAWĘŻNIK WYSTAJĄCY

ABCDEA granice lokalizacji inwestycji


POWIERZCHNIA WJAZDU – 46,5 m²

Lot do pisma
 NIP- XVII/A517041/57/07
 Urząd m. st. Warszawy
 Wydział Infrastruktury
 dla Dzielnicy Wola
 01-003 Warszawa, ul. Solidarności 90
 tel. 022 504-84-11 fax 022 504-84-10

Prawa autorskie do tego rysunku przysługują PROCHEM S.A. Bez jej zgody rysunek nie może być wykorzystywany lub reprodukowany.

Rew.	Data	Opis zmian	Podpis Proj.	Podpis Weryf.
PROCHEM Spółka Akcyjna Rok założenia firmy 1947 ul. Powązkowska 44c 01-797 Warszawa				
Inwestycja		Instytut Pamięci Narodowej		
Adres		Warszawa, ul. Towarowa 28		
Obiekt		Projektowany parking samochodów osobowych przy budynku "D"		
Przedmiot		Plan sytuacyjny		
Opracował	J.Wójcik	nd.	Specjalność DROGI	
Projektant	inż.R.Sienkiewicz	ST-226/89	Nr projektu	Faza PT
	inż.J.Wilczyńska	nd.	050007	Zespół Z-1
Gł. projektant			Nr rysunku	Rewizja
Weryfikator	inż.J.Behta	696/66	PD-D-111	0
Funkcja	Tytuł, imię i nazwisko	Nr uprawnień	Podpis	Data 03.2007 Skala 1:250

NAZWA: 05.04.07 09:14 G:\050007\0\uzgodnienia\PDD101.dwg

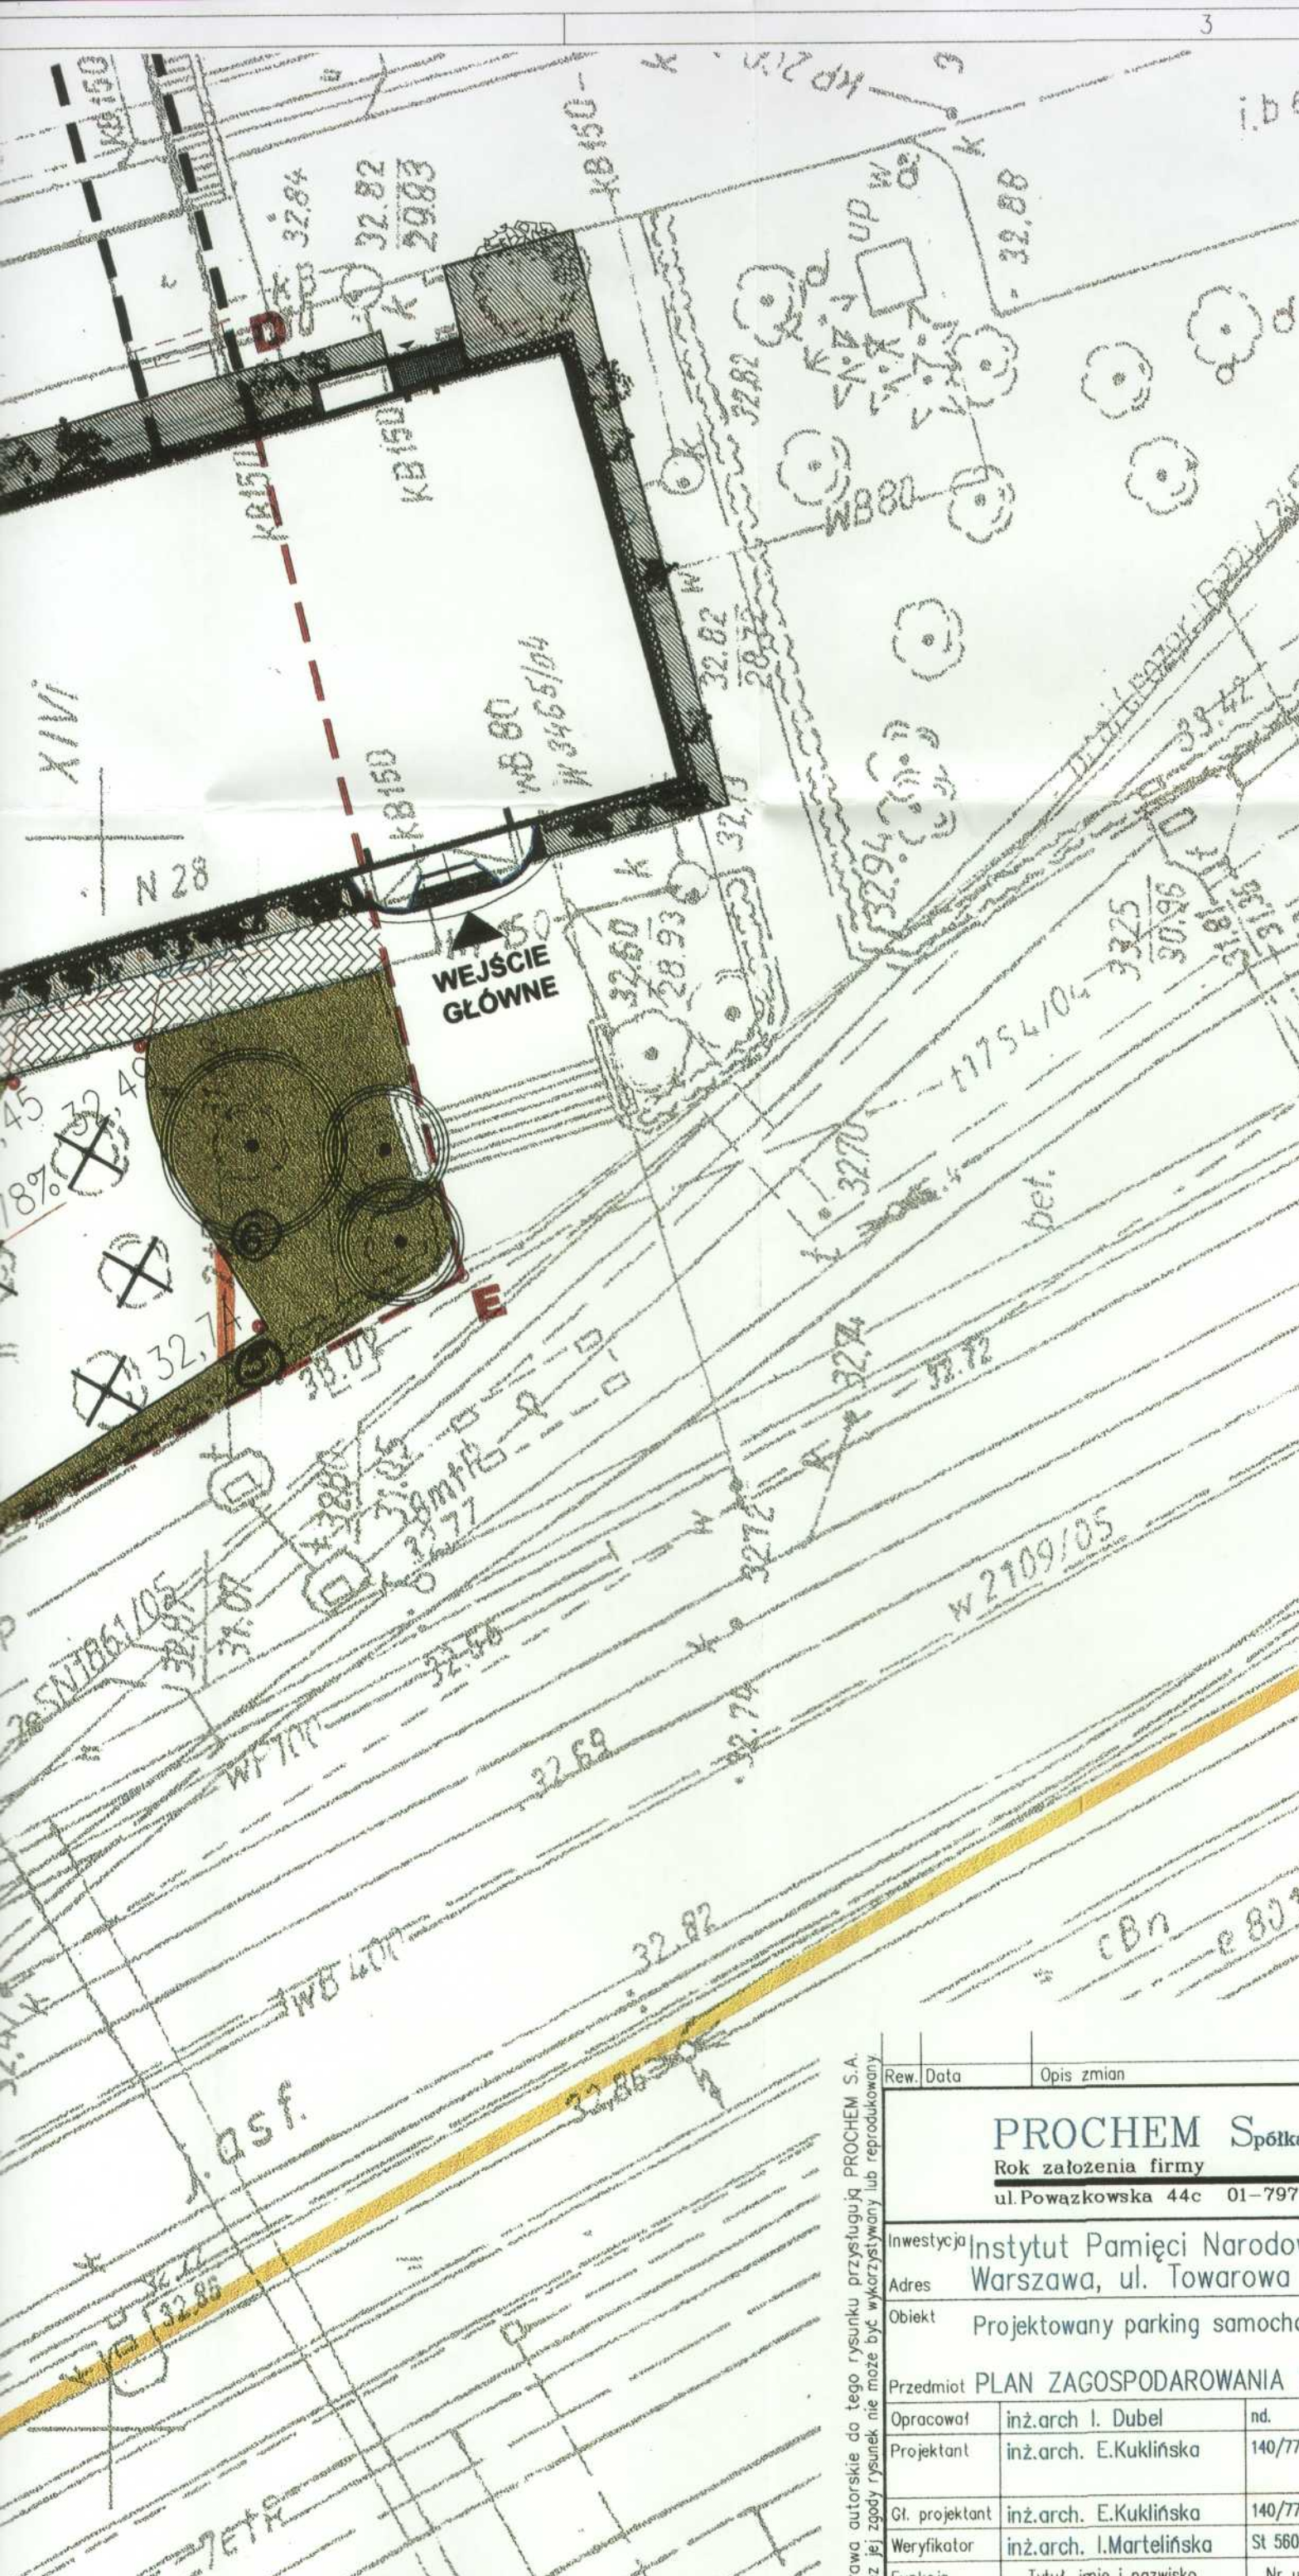

LEGENDA:

- granica aktualizacji mapy
- granice lokalizacji inwestycji
- DROGI I PARKINGI
- ZIELEŃ
- CHODNIKI ISTNIEJĄCE MODERNIZOWANE
- CHODNIK DO USUNIĘCIA
- DRZEWA ADAPTOWANE
- × DRZEWA DO PRZESADZENIA
- ELEMENTY DO USUNIĘCIA
- Miejsca kolizji istm. kanalizacji kablowej z projektowanym parkingiem

Prawa autorskie do tego rysunku przysługują PROCHEM S.A. Bez jej zgody rysunek nie może być wykorzystywany lub reprodukowany

Rew.	Data	Opis zmian	Podpis Proj.	Podpis Weryf.
<p>PROCHEM Spółka Akcyjna Rok założenia firmy 1947 ul. Powązkowska 44c 01-797 Warszawa</p>				
Inwestycja		Instytut Pamięci Narodowej		
Adres		Warszawa, ul. Towarowa 28		
Obiekt		Projektowany parking samochodów osobowych		
Przedmiot PLAN ZAGOSPODAROWANIA TERENU PARKINGU – fragment				
Opracował	inż.arch. I. Dubel	nd.	Specjalność Architektura	
Projektant	inż.arch. E.Kuklińska	140/77	Nr projektu	Faza PB
			050007	Zespół Z-1
Gł. projektant	inż.arch. E.Kuklińska	140/77	Nr rysunku	Rewizja
Weryfikator	inż.arch. I.Martelińska	St 560/89	PZ-A-002	0
Funkcja	Tytuł, imię i nazwisko	Nr uprawnień	Podpis	Data 5.01.2007 Skala 1:200