


DETAL KONSTRUKCYJNY "A"


SKALA 1:10

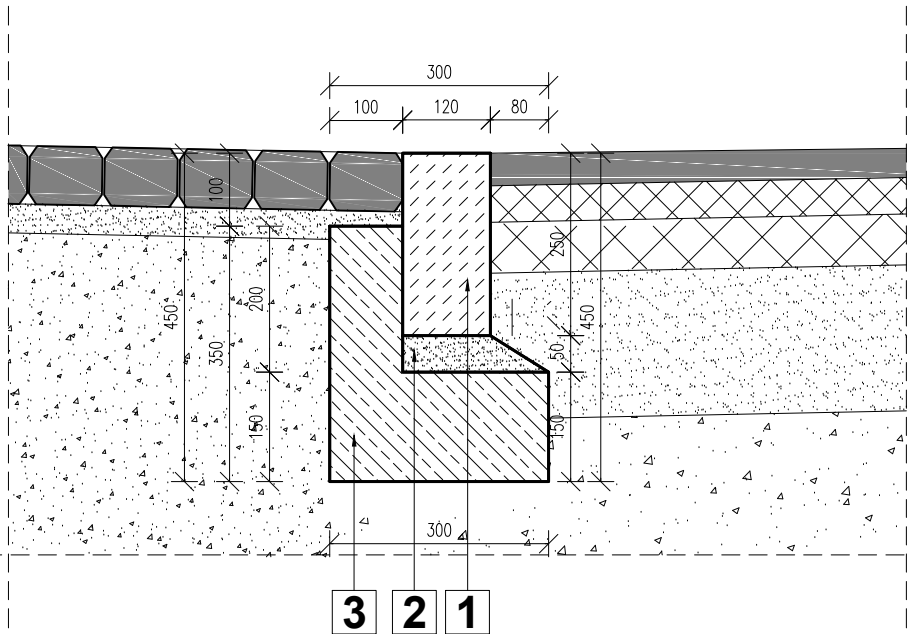


- 1 OPORNIK K1 BETONOWY 12x25cm
- 2 Podsypka cementowo-piaskowa 5cm
- 3 Ława betonowa 15x30cm z oporem 10x20cm beton B15

DETAL KONSTRUKCYJNY "B"

SKALA 1:10

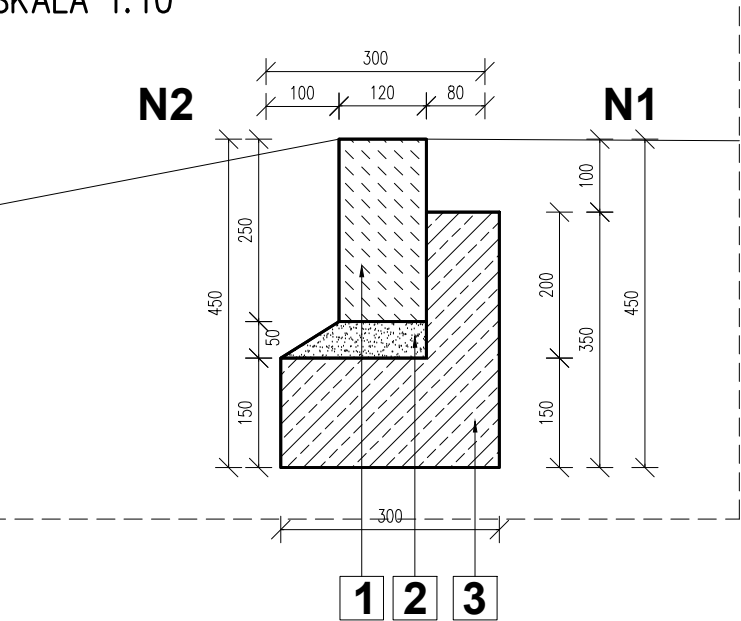

- 1 OPORNIK K1 BETONOWY 12x25cm
- 2 Podsypka cementowo-piaskowa 5cm
- 3 Ława betonowa 15x30cm z oporem 10x20cm beton B15

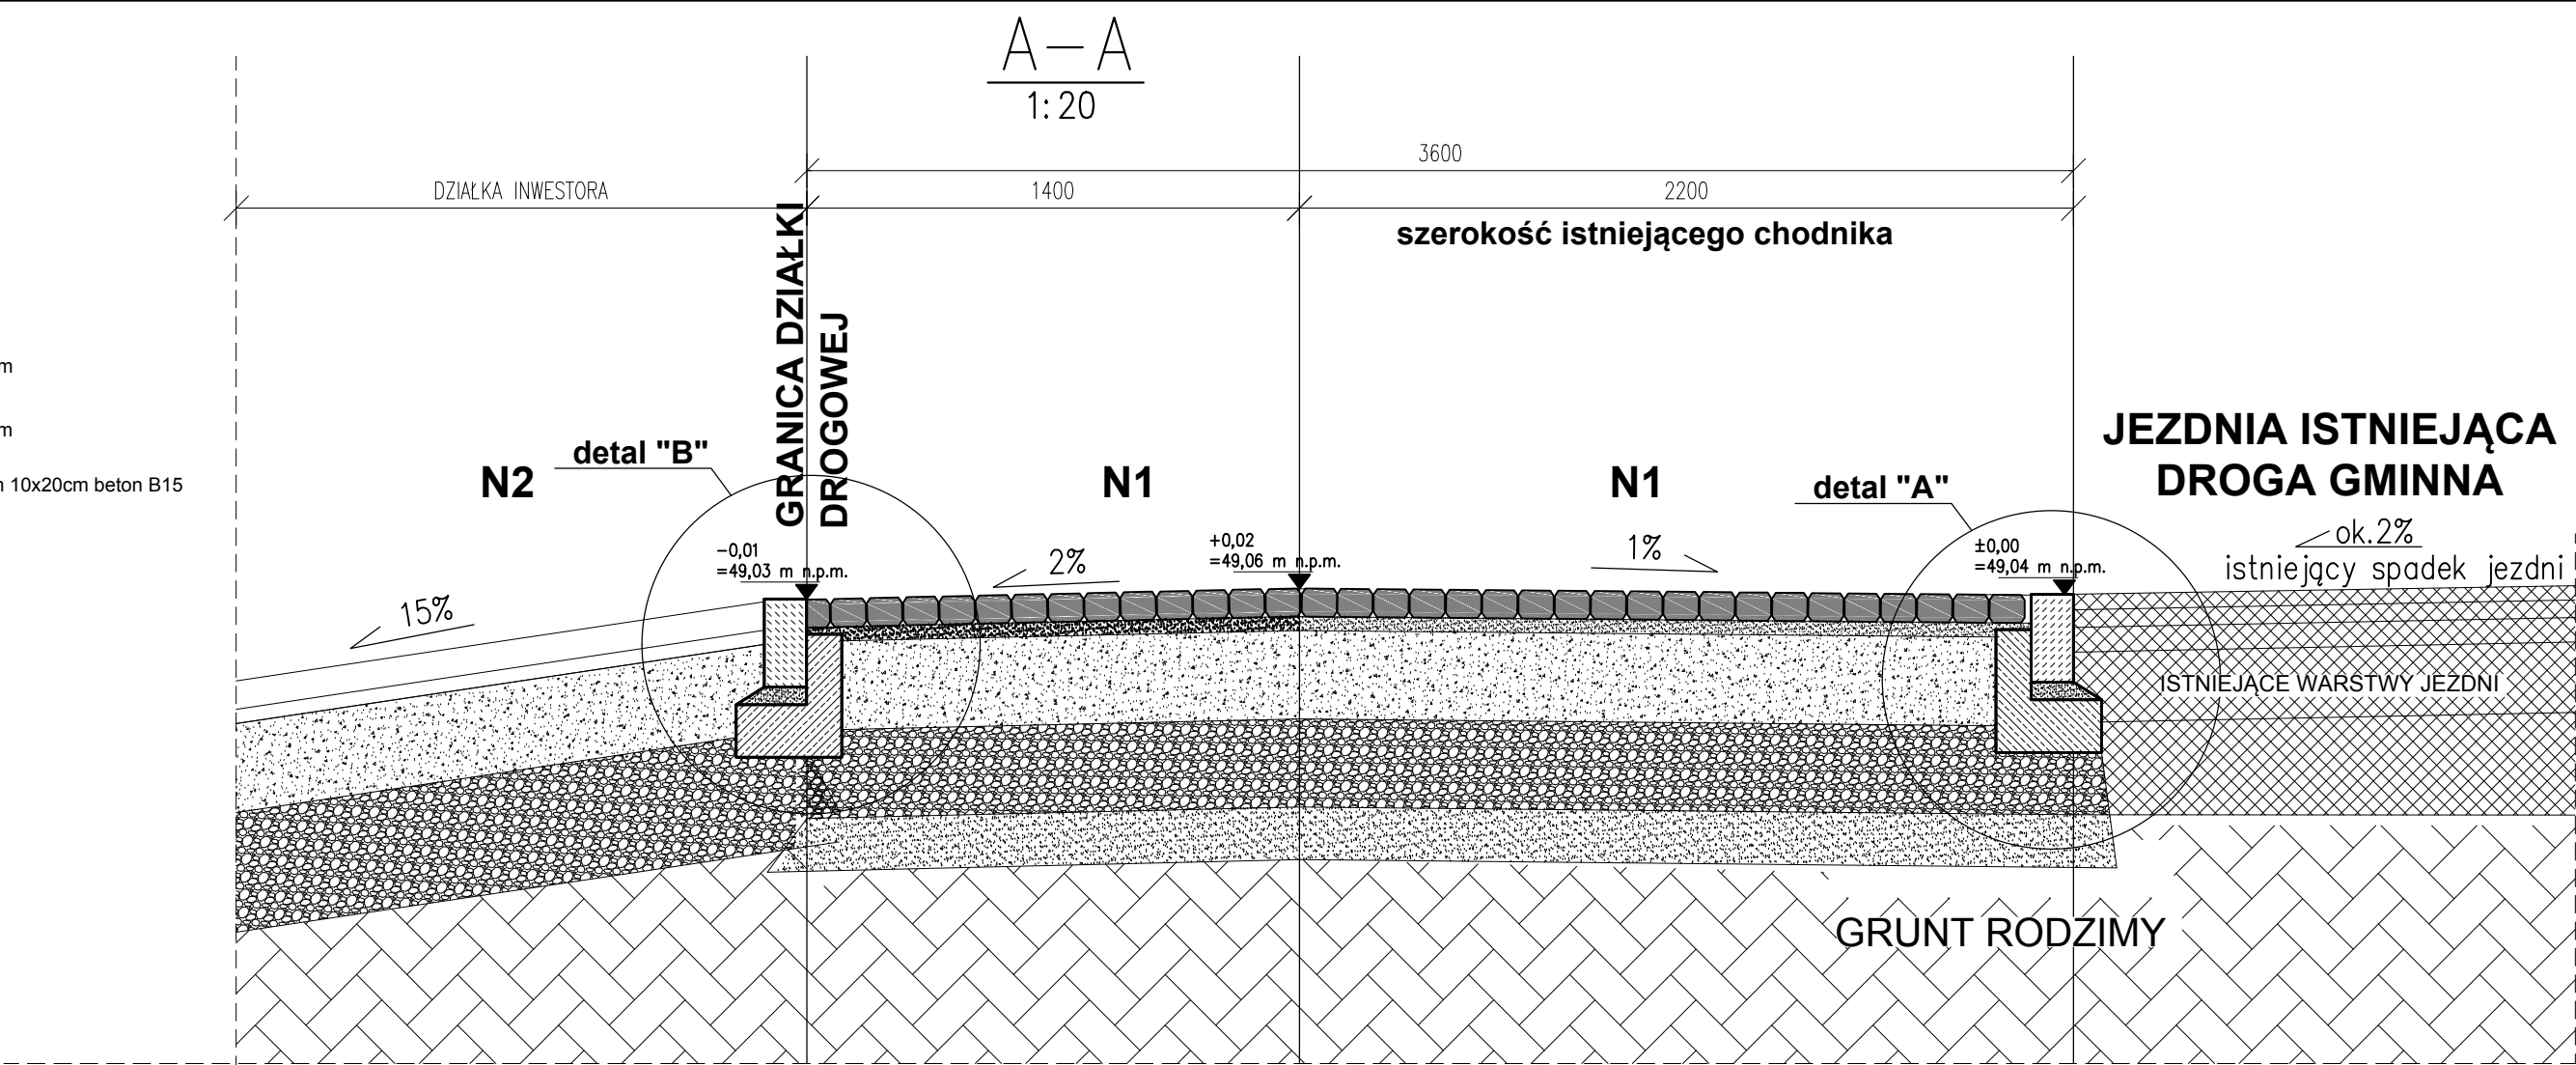

N2	Nawierzchnia zjazdu
8 cm	kostka brukowa betonowa
4 cm	podsyпка cementowo - piaskowa 1:4
25 cm	podbudowa zasadnicza z kruszywa
30 cm	łamanego stabilizowanego mechanicznie fr. 0-31,5mm
67 cm	podbudowa pomocnicza z kruszywa naturalnego 31-63mm
	SUMA

N1	Nawierzchnia zjazdu publicznego - chodnik
8 cm	kostka brukowa betonowa
4 cm	podsyпка cementowo - piaskowa 1:4
25 cm	podbudowa zasadnicza z kruszywa
25 cm	łamanego stabilizowanego mechanicznie fr. 0-31,5mm
15 cm	podbudowa pomocnicza z kruszywa naturalnego 31-63mm
77 cm	warstwa odsączająca z piasku
	SUMA

	IMIĘ I NAZWISKO	NR UPR.	PODPIS:
PROJEKTANT: drogi	mgr inż. Piotr Frosztęga	PDK/0057/POOD/16	
SPRAWDZAJĄCY: drogi	mgr inż. Jarosław Śliwa	K-166/01	
TEMAT : Budowa zjazdu publicznego z drogi wewnętrznej „ulicy bez nazwy przy ul. Grudziądzkiej”, działki nr ew. 67/17.63/1 obr. 96 na działkę nr ew. 67/21 obr. 96 w Bydgoszczy oraz likwidacja istniejącego zjazdu prowadzącego na działkę 67/21 obr. 96. W ramach inwestycji pn.: BUDOWA BUDYNKU BIUROWEGO DLA ODDZIAŁU IPN - KŚZpNP W GDAŃSKU DELEGATURA W BYDGOSZCZY PRZY UL. GRUDZIĄDZKIEJ wraz z instalacjami wewnętrznymi: wod.-kan., c.o., went.-mech., energii elektrycznej, teletechniczną instalacjami po terenie: kanalizacją sanitarną, kanalizacją deszczową wraz ze zbiornikiem retencyjnym, wodociągową, energii elektrycznej i gazu, instalacją oświetlenia zewnętrznego, budowa chodników, murów oporowych na dz. nr 67/21 oraz budowa zjazdu publicznego na dz. nr 67/17, 63/1, likwidacja istniejącego zjazdu na dz. nr 67/17, budowa połączeń pieszych z istniejącym chodnikiem na dz. nr 67/13, 67/17 - j. ewid. 046101_1, obręb 0096 Gmina: Bydgoszcz, Powiat: Bydgoszcz, Województwo: Kujawsko-Pomorskie			
INWESTOR: INWESTOR:	Instytut Pamięci Narodowej Komisja Ścigania Zbrodni przeciwko Narodowi Polskiemu ul. Wołoska 7 02-675 Warszawa		
BRANŻA: BRANCH:	DROGI	FAZA: STAGE:	PB
NAZWA RYSUNKU: DRAWING NAME:	PRZEKRÓJ A-A	DATA / DATE:	10.2017
		SKALA: SCALE:	1:20
		NR PROJEKTU: PROJECT No:	
		NUMER RYSUNKU: DRAWING No:	DB-03