


RZUT STROPU NAD PIĘTREM 1

POZ +7,70
SCHEMAT KONSTRUKCJI
1:100

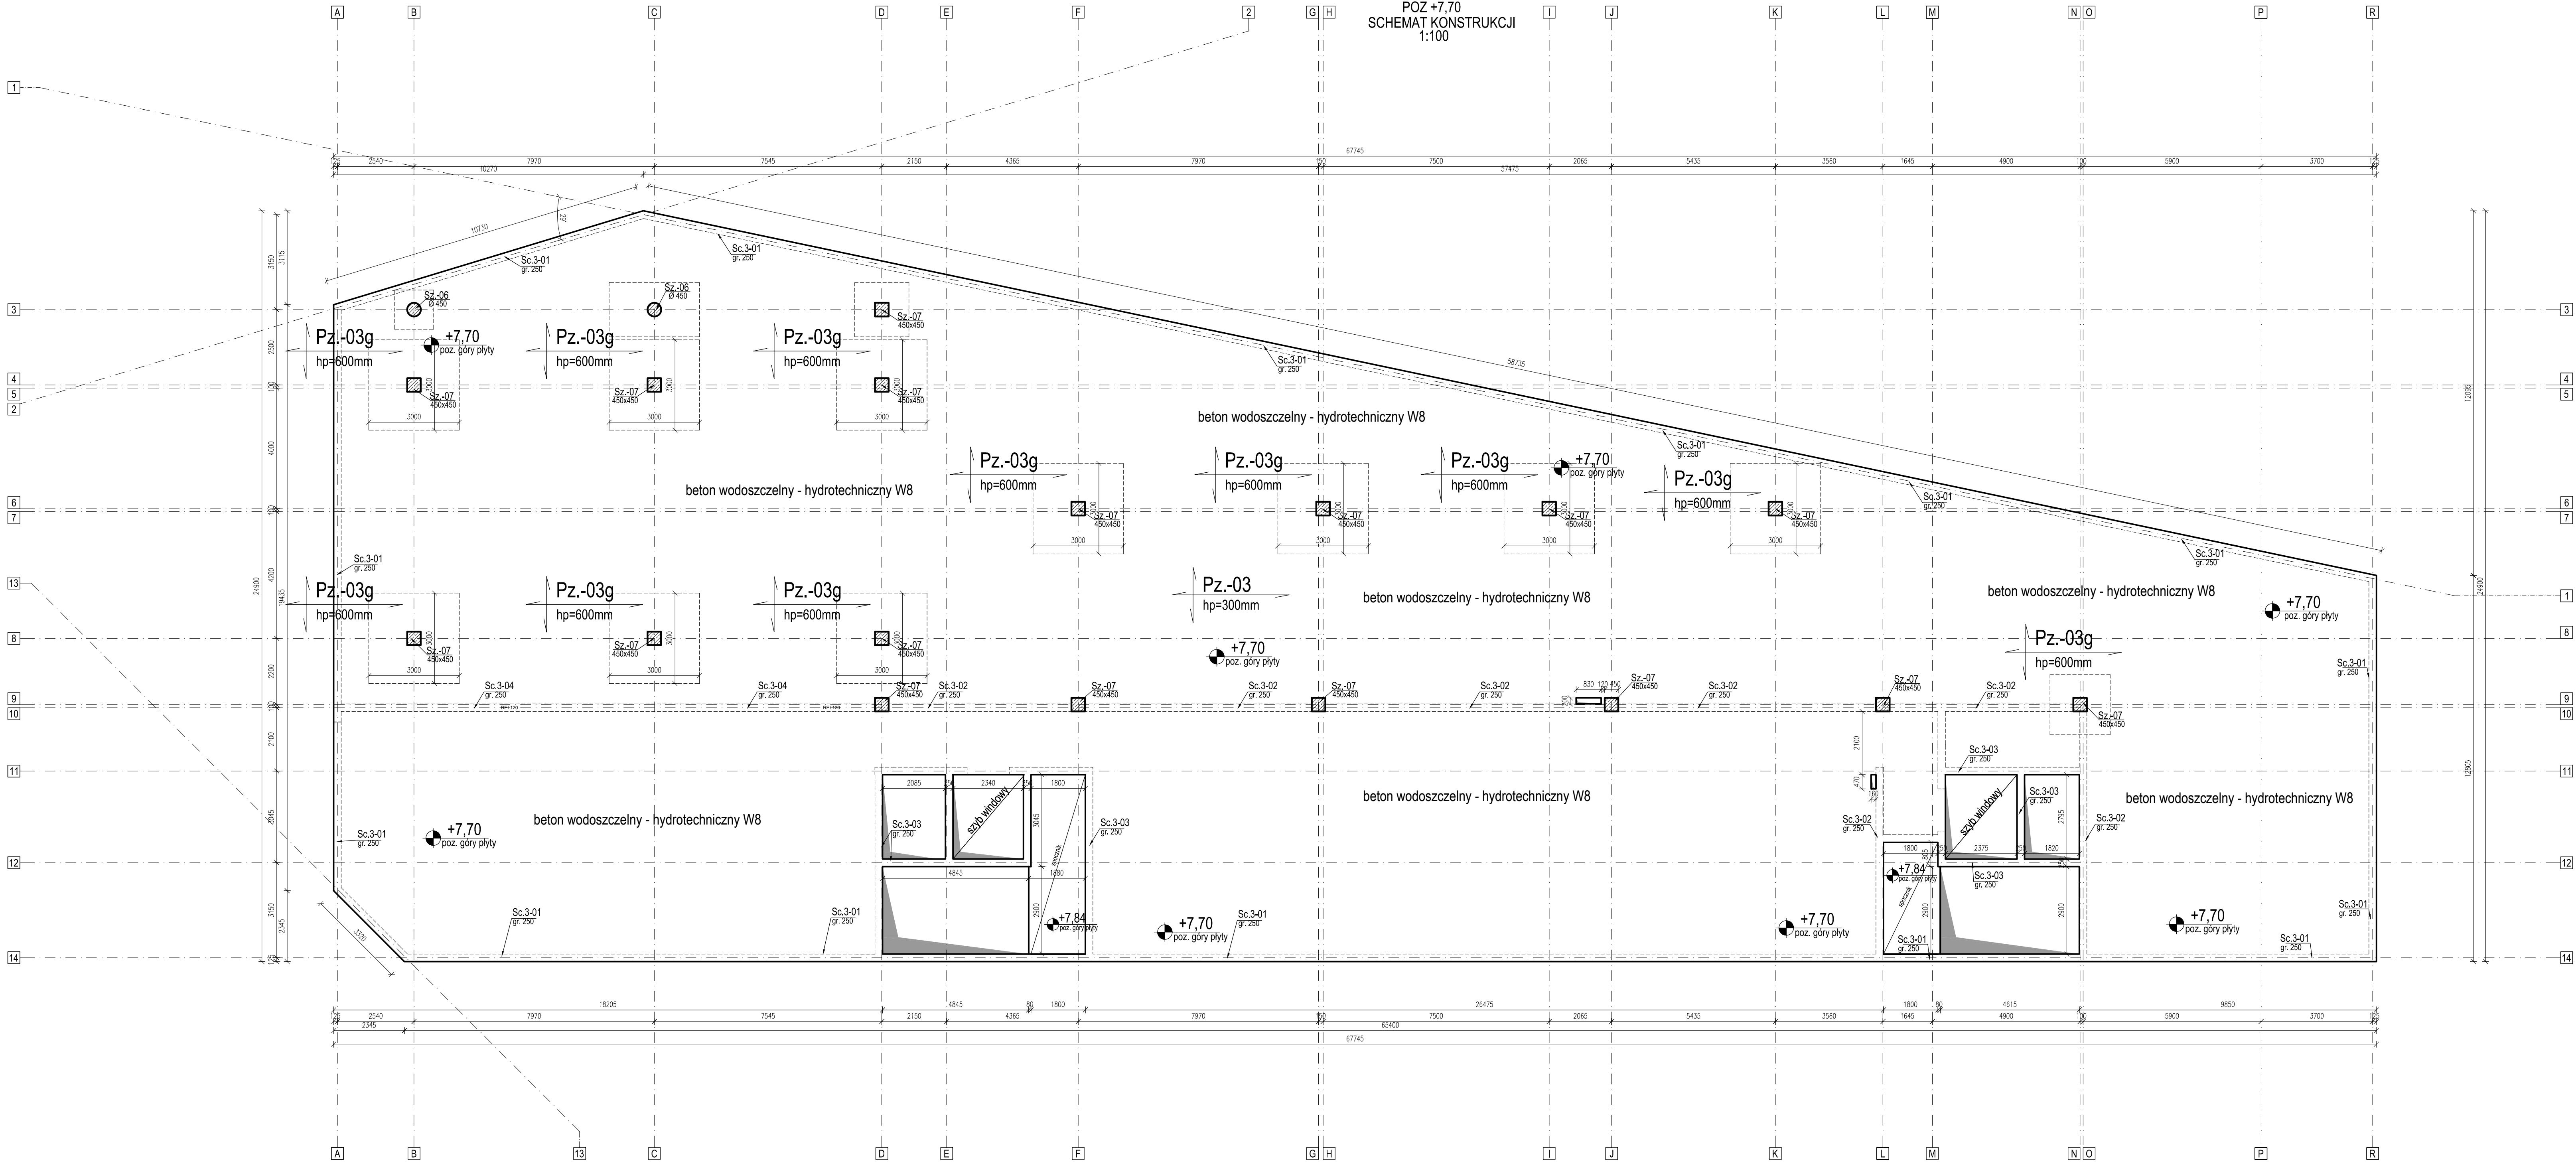


- LEGENDA:
- slup żelbetowy
 - ściana żelbetowa
 - ściana murowana nośna
 - ściana murowana wypełniająca
 - ściana działowa g-k na ruszcie aluminiowym
- poz. konstrukcji
poz. wykończenia
- Oznaczenia:
- Sz.-01 450x450 slup żelbetowy (wymiary przekroju słupa w mm)
 - Sc.1-01 gr.250 ściana żelbetowa (grubość ściany w mm)
 - Ot.2-01 F=1200 otwór w ścianie żelbetowej (szerokość otworu w mm)
 - Nz.2-01 250x300 nadproże żelbetowe w ścianie murowanej (wymiary przekroju w mm)
 - Tz.1-01 gr.250 Tarcza żelbetowa (grubość w mm)
 - Jako nadproża w ścianach murowanych gr. 12 cm należy stosować systemowe kształtki ceramiczne.

BETON KONSTRUKCYJNY C30/37
BETON HYDROTECHNICZNY W8
PODBETON C8/10
STAL ZBROJENIOWA A-III N
gatunek B 500 SP
Otulina zbrojenia wg rysunków szczegółowych.

± 0,00 = 48,51 m nrm

Wszystkie prawa zastrzeżone. Iżnienie z prawem reprodukcji lub udostępniania osoba trzecim tego rysunku lub jego części bez upoważnienia biura projektowego:
podczaszy | pracownia architektury
/ Dz.U.24/1994, poz.83, art. 115 - 118

UWAGA!
Rysunek należy rozpatrywać z rysunkami rzutu i elewacji oraz rysunkami branżowymi. Wszystkie wymiary i wielkości należy sprawdzić na budowie.

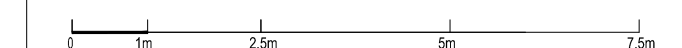

RYSEK: PROJEKT BUDOWLANY RZUT STROPU NAD 1 PIĘTREM KOD PROJEKTU A_278 IPN

INWESTYCJA: BUDOWA BUDYNKU BIUROWEGO DLA ODDZIAŁU IPN - KSZpNP W GDANSKU DELEGATURA W BYDGOSZCZYPRZY UL. GRUDZIADZKIEJ wraz z instalacjami wewnętrznymi: wod.-kan., c.o., went.-mech., energii elektrycznej, teletechnicznej instalacjami po terenie: kanalizacji sanitarnej, kanalizacji deszczowej wraz ze zbiornikiem retencyjnym, wodociągowej, energii elektrycznej (giz), instalacją oświetlenia zewnętrznego, budowa chodników, murów oporowych na dz. nr 67/21 oraz budowa zjazdu publicznego na dz. nr 67/17, 63/1, likwidacja istniejącego zjazdu na dz. nr 67/13, 67/17, budowa połączeń pieszych z istniejącym chodnikiem na dz. nr 67/13, 67/17, ewid. 045/01, 1, obręb 0086 Gmina: Bydgoszcz, Powiat: Bydgoszcz, Województwo: kujawsko-pomorskie

ADRES: BYDGOSZCZ, gm. BYDGOSZCZ, wój. Kujawsko - Pomorskie dz. nr 67/21, obręb: nr 0096 / jednostka ewidencyjna: 040/01_1, Miasto Bydgoszcz

INWESTOR: Instytut Demagii Narodowej - Komisja Skargi Zbrodni przeciwko Narodowi Polskiemu ul. Wolność 7 02-675 Warszawa

podczaszy | pracownia architektury
ul. Lubelska 24/7, 30-003 Kraków
tel. 012 6309710, fax. 012 6309711
biuro@podczaszy-pa.com, www.podczaszy-pa.com



PROJEKTANT: mgr inż. Piotr Proszęga (Upoważnienie budowlane w specjalności konstrukcyjno - budowlanej do projektowania bez ograniczeń nr ewid. PKD00032000012)

OPRACOWANIE:

SPRAWDZAJĄCY: mgr inż. Jacek Śliwa (Upoważnienie budowlane w specjalności konstrukcyjno - budowlanej do projektowania bez ograniczeń nr ewid. K-16601)

DATA: 10.2017 FORMAT: 420x1000 SKALA: 1:100 REWIZJA: NR RYS: KB-07 KREŚLI: