


RZUT 2 PIĘTRA

POZ +7.86
SCHEMAT KONSTRUKCJI
1:100

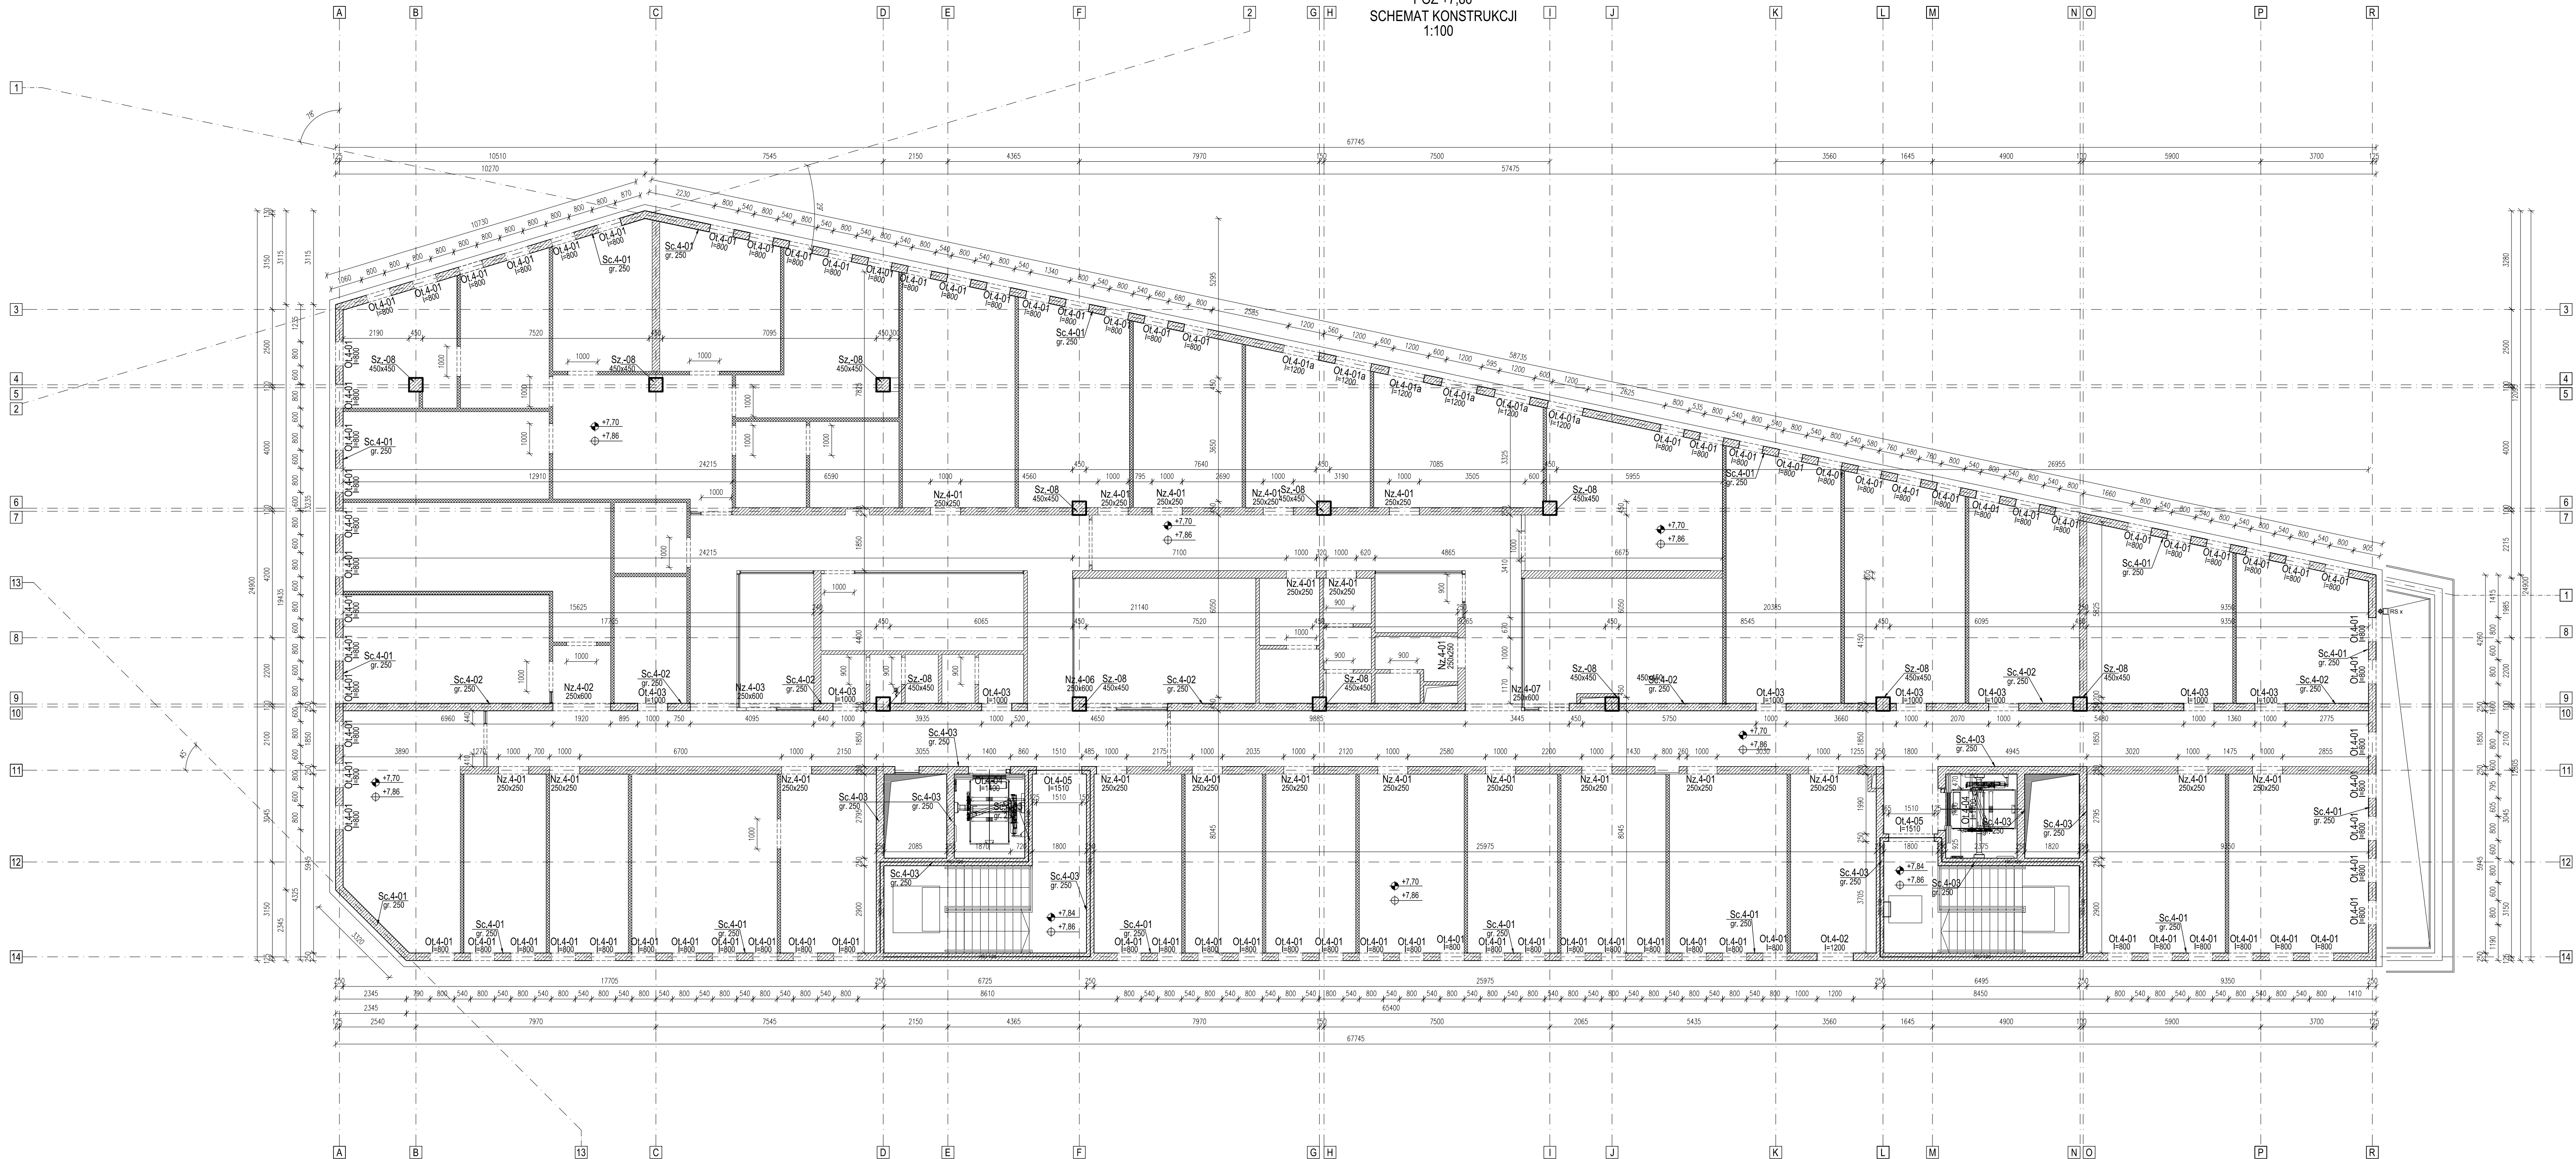

- LEGENDA:
- słup żelbetowy
 - ściana żelbetowa
 - ściana murowana nośna
 - ściana murowana wypełniająca
 - ściana działowa g-k na ruszcie aluminiowym
 - 2.02 poziom konstrukcji
 - 2.02 poziom wykończenia
 - Oznaczenia:**
 - Sz-01 słup żelbetowy (wymiary przekroju słupa w mm)
 - Sc-1-01 ściana żelbetowa (grubość ściany w mm)
 - Ol-2-01 otwór w ścianie żelbetowej (szerokość otworu w mm)
 - Nz-2-01 nadproże żelbetowe w ścianie murowanej (wymiary przekroju w mm)
 - Tz-1-01 Tarcza żelbetowa (grubość w mm)
 - Jako nadproża w ścianach murowanych gr. 12 cm należy stosować systemowe kształtki ceramiczne.

BETON KONSTRUKCYJNY C30/37
PODBETON min **C8/10**
STAL ZBROJENIOWA **A-III N**
gatunek B 500 SP
Otulina zbrojenia wg rysunków szczegółowych.

± 0,00 = 48,51 m npm

Wszystkie prawa zastrzeżone, łącznie z prawem reprodukcji lub udostępniania osoba trzeciej tego rysunku lub jego części bez upoważnienia biura projektowego:
podczaszy | pracownia architektury
/ Dz.U.24/1994, poz.83, art. 115 - 118

UWAGA!
Rysunek należy rozpatrywać z rysunkami rzutu i elewacji oraz rysunkami branżowymi. Wszystkie wymiary i wielkości należy sprawdzić na budowie.

0 1m 2.5m 5m 7.5m

RYSEK: PROJEKT BUDOWLANY KOD PROJEKTU
RZUT Z PIĘTRA A_278 IPN

INWESTOR:
BUDOWA BUDYNKU BIUROWEGO DLA ODDZIAŁU IPN - KŚZNP W GDANSKU DELEGATURA W BYDGOSZCZY PRZY UL. GRUDZIĄDZKIEJ
wraz z instalacjami wewnętrznymi: wod.-kan., c.o., went.-mech., energii elektrycznej, telekomunikacji, instalacjami po terenie: kanalizacją sanitarną, kanalizacją deszczową wraz ze zbiornikiem retencyjnym, wodociągową, energii elektrycznej i g.iz., instalacją oświetlenia zewnętrznego, budowa chodników, murów oporowych na dz. nr 67/21 oraz budowajazdu publicznego na dz. dr. nr 67/17, 63/1, likwidacja istniejącegojazdu na dz. dr. nr 67/17, budowa połączeń pieszych z istniejącymi chodnikami na dz. nr 67/13, 67/17 i ewid. 046/01_1, obrotu 0096 Gmina: Bydgoszcz, Powiat: Bydgoszcz, Województwo: Kujawsko-Pomorskie

ADRES:
BYDGOSZCZ, gm. BYDGOSZCZ, wś. KUJAWSKO - POMORSKIE
dz. nr 67/21, obręb: nr 008, jednostka ewidencyjna: 046/01_1, Miasto Bydgoszcz

INWESTOR:
Instytut Pamięci Narodowej - Komisja Ścigania Zbrodni przeciwko Narodowi Polskiemu
ul. Wolska 7
05-475 Warszawa

podczaszy | pracownia architektury
ul. Lubelska 247, 30 - 003 Kraów
tel. 012 6309710, fax. 012 6309711
biuro@podczaszy-ja.com, www.podczaszy-ja.com

PROJEKTANT:
mgr inż. Piotr Frótczak
(Uprawnienia budowlane w specjalności konstrukcyjno - budowlanej do projektowania bez ograniczeń nr ewid. PK00002P00K102)

OPRACOWANIE:

SPRAWDZAJĄCY:
mgr inż. Jarosław Śliwa
(Uprawnienia budowlane w specjalności konstrukcyjno - budowlanej do projektowania bez ograniczeń nr ewid. K-156001)

DATA: 10.2017 **FORMAT:** 420x1000 **SKALA:** 1:100 **REWIZJA:** **NR RYS:** KB-08 **KRSŁU:**