


PRZEKRÓJ PODŁUŻNY ZJAZDU Skala 100/100

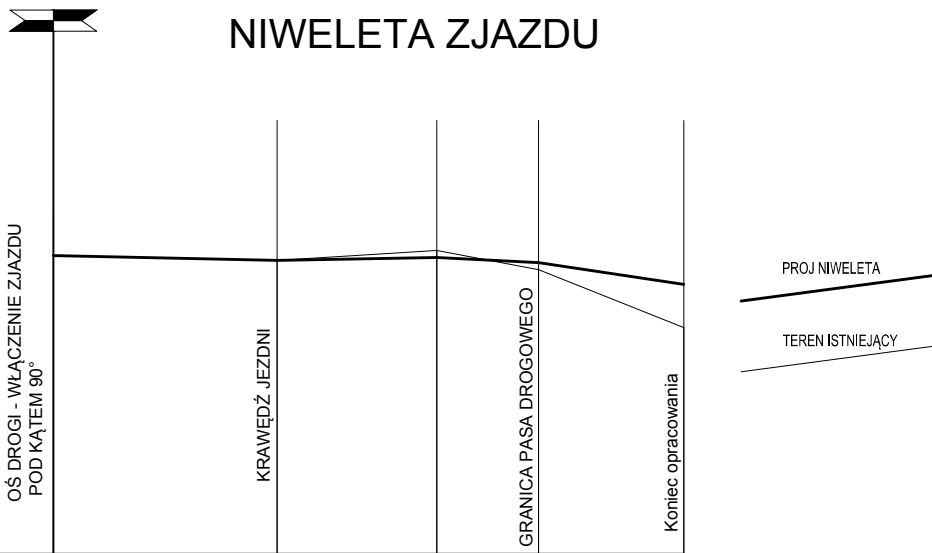

NIWELETA ZJAZDU




Poz. porówn. 45.00 m.n.p.m.

Rzędne niwelety

49,11	49,04	49,06	49,03	48,71
-------	-------	-------	-------	-------

Spadki i łuki pionowe

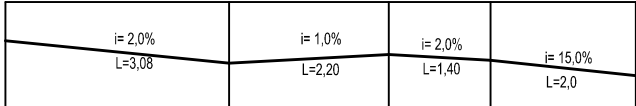

Rzędne terenu


49,11	49,04	49,18	48,65	48,60
-------	-------	-------	-------	-------

Proste i łuki poziome w planie

l=3,08m	l=2,20m	l=1,40m	l=2,00m
---------	---------	---------	---------

Odległości

0,00	3,08	5,28	6,68	8,68
------	------	------	------	------

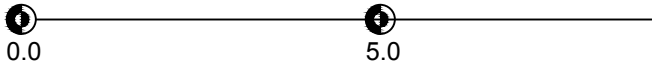

	IMIĘ I NAZWISKO	NR UPR.	PODPIS:
PROJEKTANT:	mgr inż. Piotr Frosztęga	PDK/0057/POOD/16	
SPRAWDZAJĄCY:	mgr inż. Jarosław Śliwa	K-166/01	
TEMAT : Budowa zjazdu publicznego z drogi wewnętrznej „ulicy bez nazwy przy ul. Grudziądzkiej”, działki nr ew. 67/17,63/1 obr. 96 na działkę nr ew. 67/21 obr. 96 w Bydgoszczy oraz likwidacja istniejącego zjazdu prowadzącego na działkę 67/21 obr. 96. W ramach inwestycji pn.: BUDOWA BUDYNKU BIUROWEGO DLA ODDZIAŁU IPN - KŚZpNP W GDAŃSKU DELEGATURA W BYDGOSZCZY PRZY UL. GRUDZIĄDZKIEJ wraz z instalacjami wewnętrznymi: wod.-kan., c.o., went.-mech., energii elektrycznej, teletechniczną instalacjami po terenie: kanalizacją sanitarną, kanalizacją deszczową wraz ze zbiornikiem retencyjnym, wodociagową, energii elektrycznej (głz), instalacją oświetlenia zewnętrznego, budowa chodników, murów oporowych na dz. nr 67/21 oraz budowa zjazdu publicznego na dz. dr. nr 67/17, 63/1, likwidacja istniejącego zjazdu na dz. dr. nr 67/17, budowa połączeń pieszych z istniejącym chodnikiem na dz. nr 67/13, 67/17 j. ewid. 046101_1, obręb 0096 Gmina: Bydgoszcz, Powiat: Bydgoszcz, Województwo: Kujawsko-Pomorskie			
INWESTOR: INVESTOR: INSTYTUT PAMIĘCI NARODOWEJ - Komisja Ścigania Zbrodni przeciwko Narodowi Polskiemu ul. Wołoska 7 02-675 Warszawa			
BRANŻA: BRANCH:	DROGI	FAZA: STAGE: PB	DATA / DATE: 10.2017
NAZWA RYSUNKU: DRAWING NAME:		SKALA: SCALE: 1:100/100	NR PROJEKTU: PROJECT No:
NIWELETA ZJAZDU		NUMER RYSUNKU: DRAWING No: DB-02	