

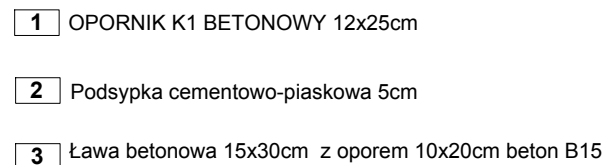


SKALA 1:10

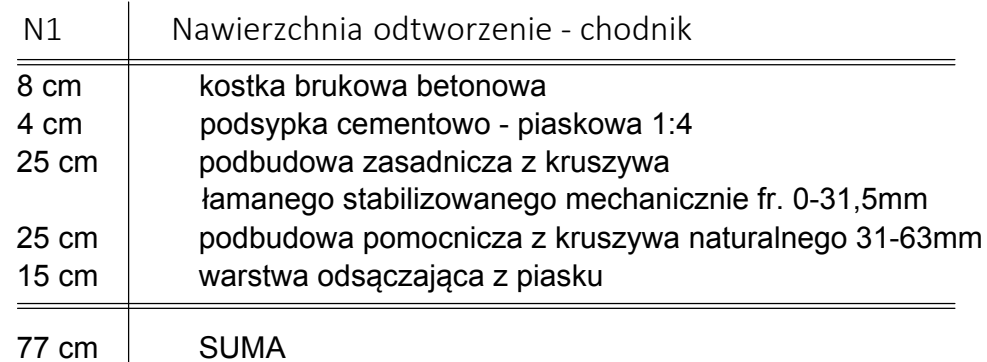

SKALA 1:10

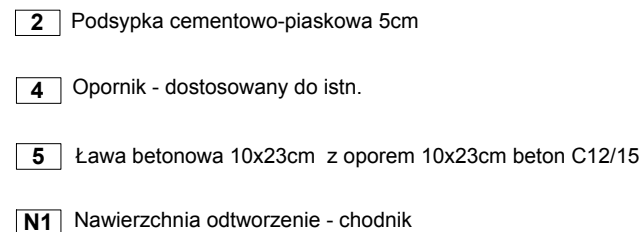

IMIE I NAZWISKO		NR UPR.		PODPIS:	
PROJEKTANT: drogi		mgr inż. Piotr Frosztęga		PDK/0057/POOD/16	
SPRAWDZAJĄCY: drogi		mgr inż. Jarosław Śliwa		K-166/01	
TEMAT : Budowa zjazdu publicznego z drogi wewnętrznej „ulicy bez nazwy przy ul. Grudziądzkiej”, działki nr ew. 67/17, 63/1 obr. 96 na działkę nr ew. 67/21 obr. 96 w Bydgoszczy oraz likwidacja istniejącego zjazdu prowadzącego na działkę 67/21 obr. 96. W ramach inwestycji pn.: <div style="text-align: center;"> BUDOWA BUDYNKU BIUROWEGO DLA ODDZIAŁU IPN - KŚZpNp W GDAŃSKU DELEGATURA W BYDGOSZCZY PRZY UL. GRUDZIĄDZKIEJ </div> wraz z instalacjami wewnętrznymi: wod-kan., c.o., went.-mech., energii elektrycznej, teletechniczną instalowaną po terenie: kanalizacji sanitarnej, kanalizacji deszczowej wraz ze zbiornikiem retencyjnym, wodociągową, energii elektrycznej i/gz/; instalacją oświetlenia zewnętrznego, budowa chodników, murów oporowych na dz. nr 67/21 oraz budowa zjazdu publicznego na dz. dz. nr 67/17, 63/1, likwidacja istniejącego zjazdu na dz. dz. nr 67/17, budowa połączeń pieszych z istniejącym chodnikiem na dz. nr 67/17, 63/1, j. ewid. 046101_1, obręb 0096 Gmina: Bydgoszcz, Powiat: Bydgoszcz, Województwo: Kujawsko-Pomorskie					
INWESTOR: INWESTOR: Instytut Pamięci Narodowej Komisja Ścigania Zbrodni przeciwko Narodowi Polskiemu ul. Wołoska 7 02-675 Warszawa					
BRANŻA: BRANCH:		DROGI		FAZA: STAGE: PB	
				DATA / DATE: 10.2017	
NAZWA RYSUNKU: DRAWING NAME:		SKALA: SCALE:		NR PROJEKTU: PROJECT NO:	
		1:20			
		PRZEKRÓJ C-C		NUMER RYSUNKU: DRAWING NO:	
				DB-06	