



SKALA 1:10

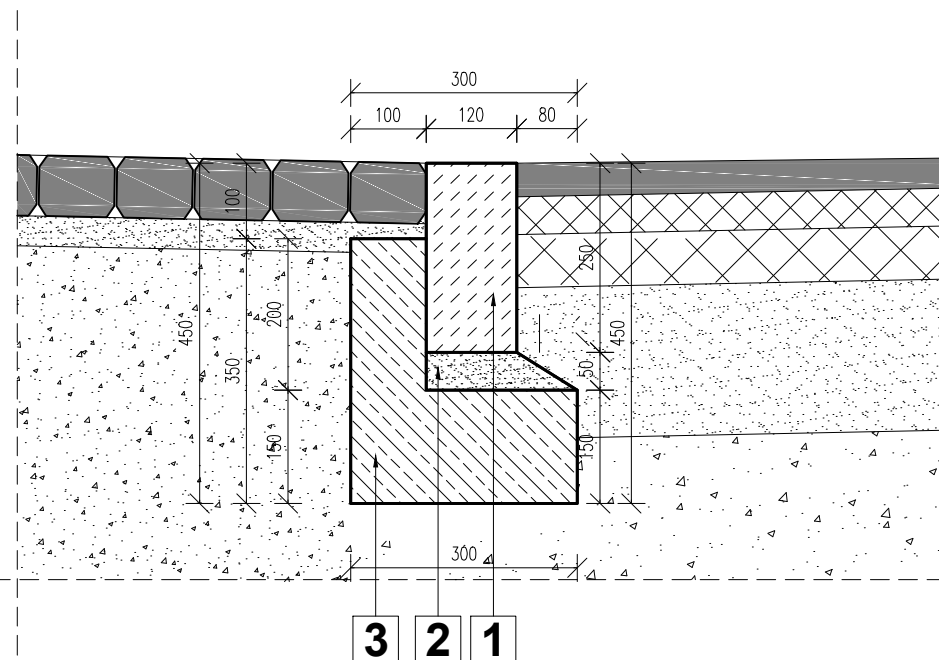


- 1 OPORNIK K1 BETONOWY 12x25cm
- 2 Podsyпка cementowo-piaskowa 5cm
- 3 Ława betonowa 15x30cm z oporem 10x20cm beton B15

SKALA 1:10

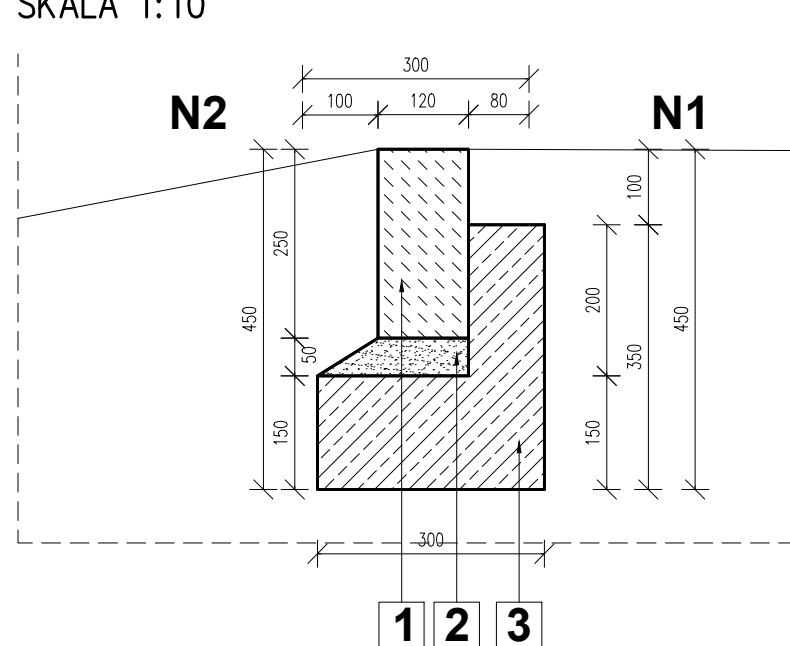

- 1 OPORNIK K1 BETONOWY 12x25cm
- 2 Podsypka cementowo-piaskowa 5cm
- 3 Ława betonowa 15x30cm z oporem 10x20cm beton B15

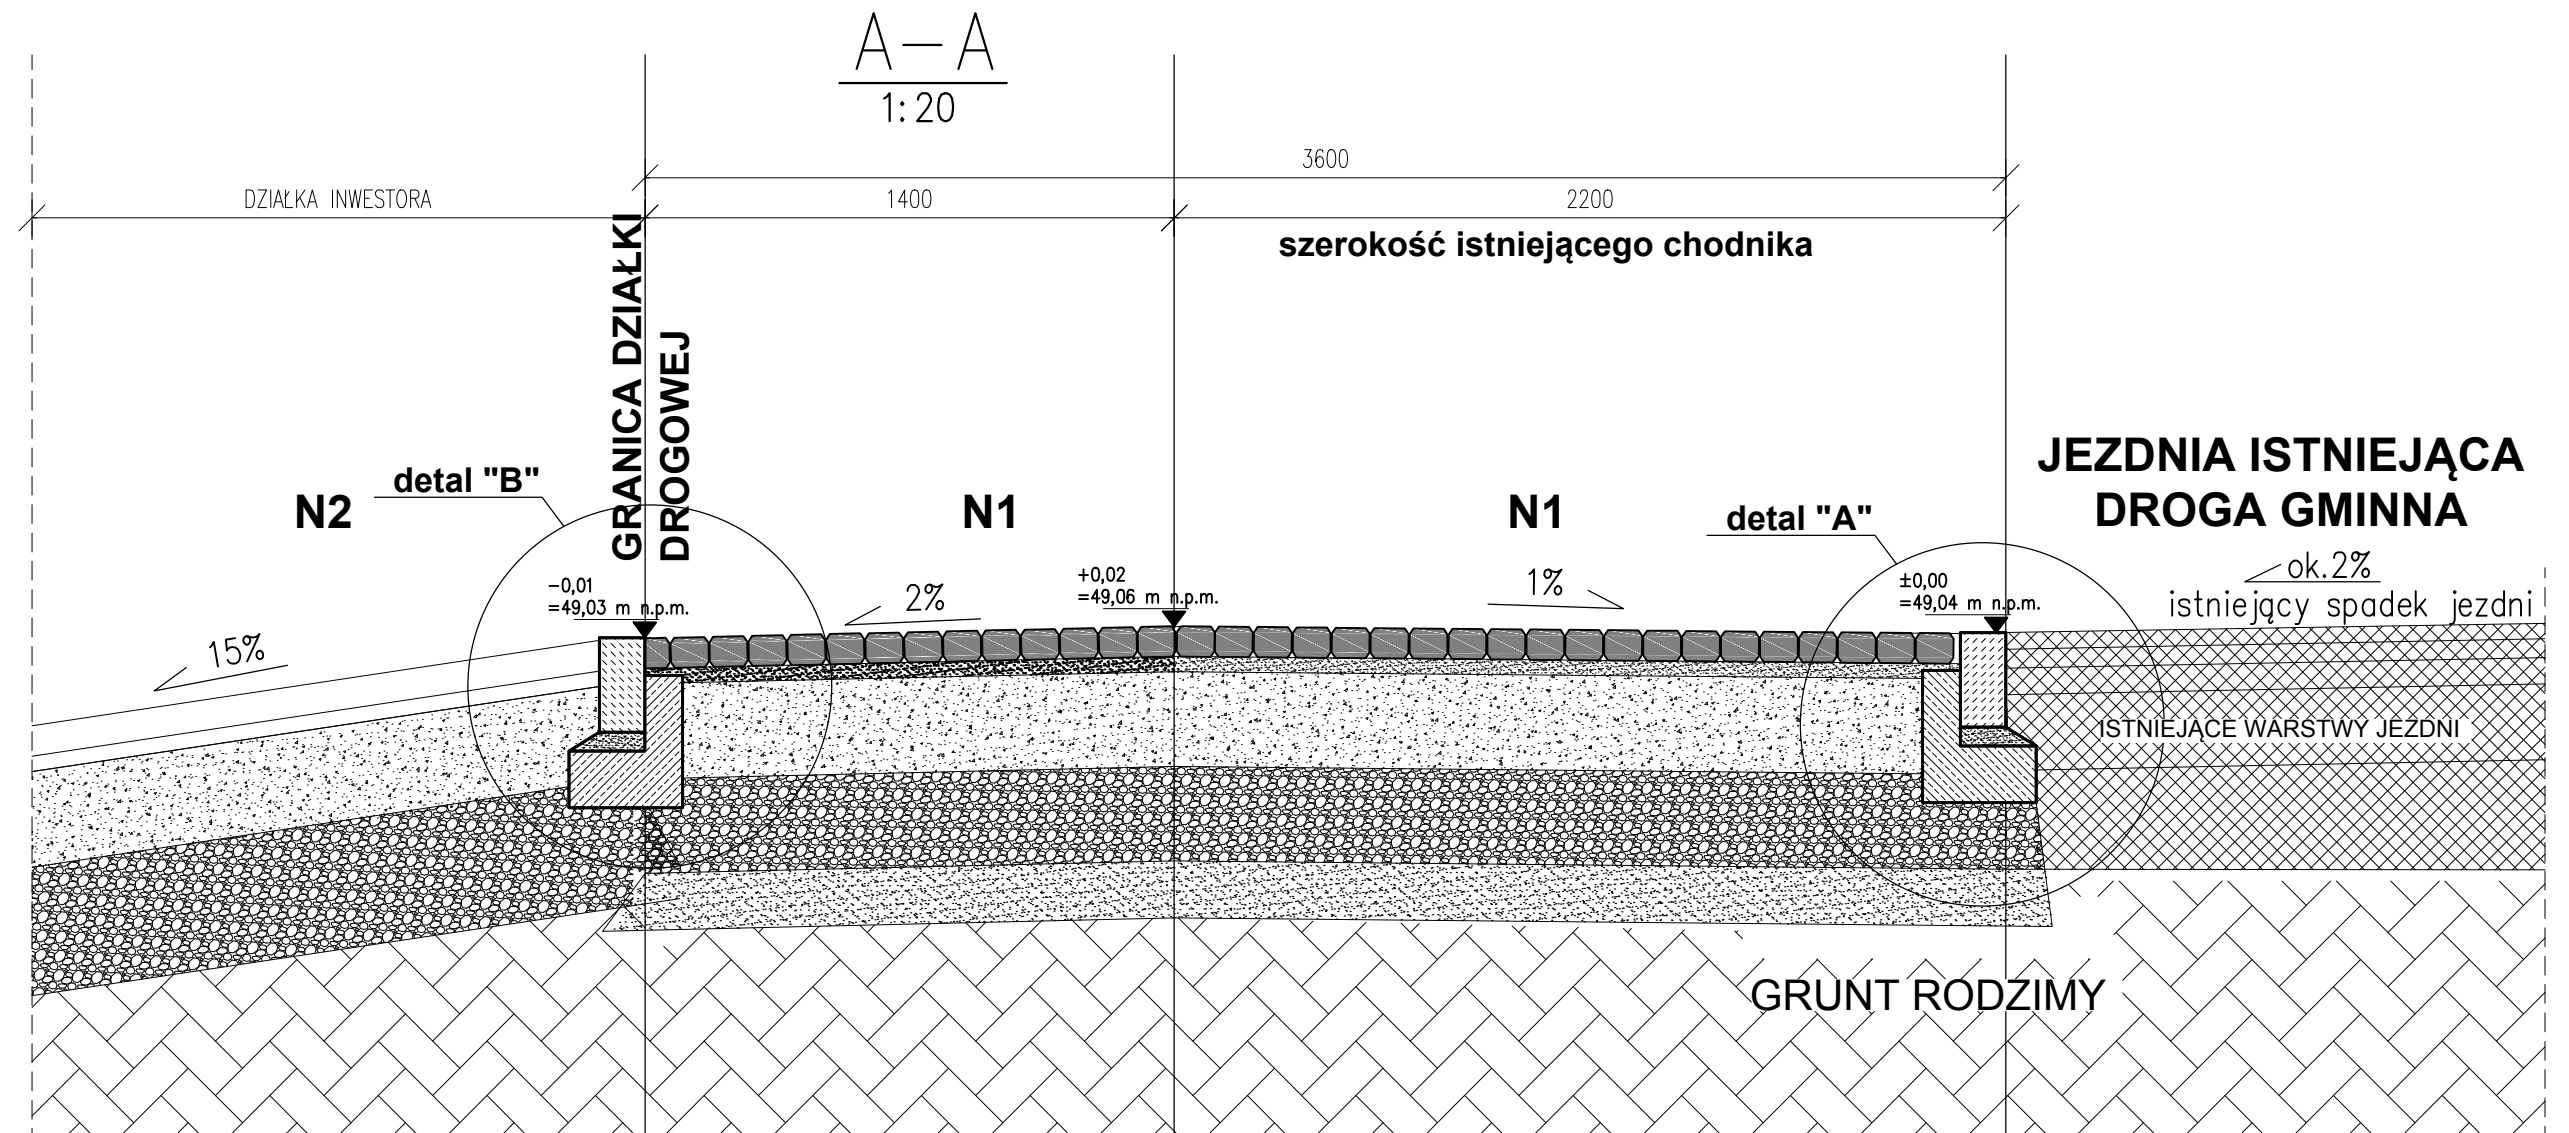

N2	Nawierzchnia zjazdu
8 cm	kostka brukowa betonowa
4 cm	podsyпка cementowo - piaskowa 1:4
25 cm	podbudowa zasadnicza z kruszywa
30 cm	łamanego stabilizowanego mechanicznie fr. 0-31,5mm
	podbudowa pomocnicza z kruszywa naturalnego 31-63mm
67 cm	SUMA

N1	Nawierzchnia zjazdu publicznego - chodnik
8 cm	kostka brukowa betonowa
4 cm	podsyпка cementowo - piaskowa 1:4
25 cm	podbudowa zasadnicza z kruszywa łamanego stabilizowanego mechanicznie fr. 0-31,5mm
25 cm	podbudowa pomocnicza z kruszywa naturalnego 31-63mm
15 cm	warstwa odsączająca z piasku
77 cm	SUMA

		IMIE I NAZWISKO		NR UPR.		PODPIS:	
PROJEKTANT: drogi		mgr inż. Piotr Frosztęga		PDK/0057/POOD/16			
SPRAWDZAJĄCY: drogi		mgr inż. Jarosław Śliwa		K-166/01			

TEMAT :	
Budowa zjazdu publicznego z drogi wewnętrznej „ulicy bez nazwy przy ul. Grudziądzkiej”, działki nr ew. 67/17.631/0r 96 na działkę nr ew. 67/21 obr. 96 w Bydgoszczy oraz likwidacja istniejącego zjazdu prowadzącego na działkę 67/21 obr. 96.	
W ramach inwestycji pn.:	

<p align="center">BUDOWA BUDYNKU BIUROWEGO DLA ODDZIAŁU IPN - KŚZpNP W GDAŃSKU DELEGATURA W BYDGOSZCZY PRZY UL. GRUDZIĄDZKIEJ</p> <p>wraz z instalacjami wewnętrznymi: wod.-kan., c.o., went.-mech., energii elektrycznej, teletechniczną instalacjami po terenie: kanalizacją sanitarną, kanalizacją deszczową wraz ze zbiornikiem retencyjnym, wodociągową, energią elektryczną (główną instalacją oświetlenia zewnętrznego, budowa chodników, murów oporowych na dz. nr 67/21 oraz budowa zjazdu połączonego na dz. dr. nr 67/17, 631/1, likwidacja istniejącego zjazdu na dz. dr. nr 67/17, budowa połączenia pieszych z istniejącym chodnikiem na dz. nr 67/13, 67/17 j. ewid. 046101_1, obręb 0096</p> <p align="center">Gmina: Bydgoszcz. Powiat: Bydgoszcz. Województwo: Kujawsko-Pomorskie</p>	
--	--

INWESTOR:		Instytut Pamięci Narodowej	
INWESTOR:		Komisja Ścigania Zbrodni przeciwko Narodowi Polskiemu	
		ul. Wołoska 7	
		02-675 Warszawa	

BRANŻA: BRANCH:		DROGI		FAZA: STAGE:		DATA / DATE: PW 10.2017	
NAZWA RYSUNKU: DRAWING NAME:		PRZEKRÓJ A-A		SKALA: SCALE:		NR PROJEKTU: PROJECT NO:	
				1:20			
				NUMER RYSUNKU: DRAWING NO:		DW-03	