




RZUT ZJAZDU
1:50

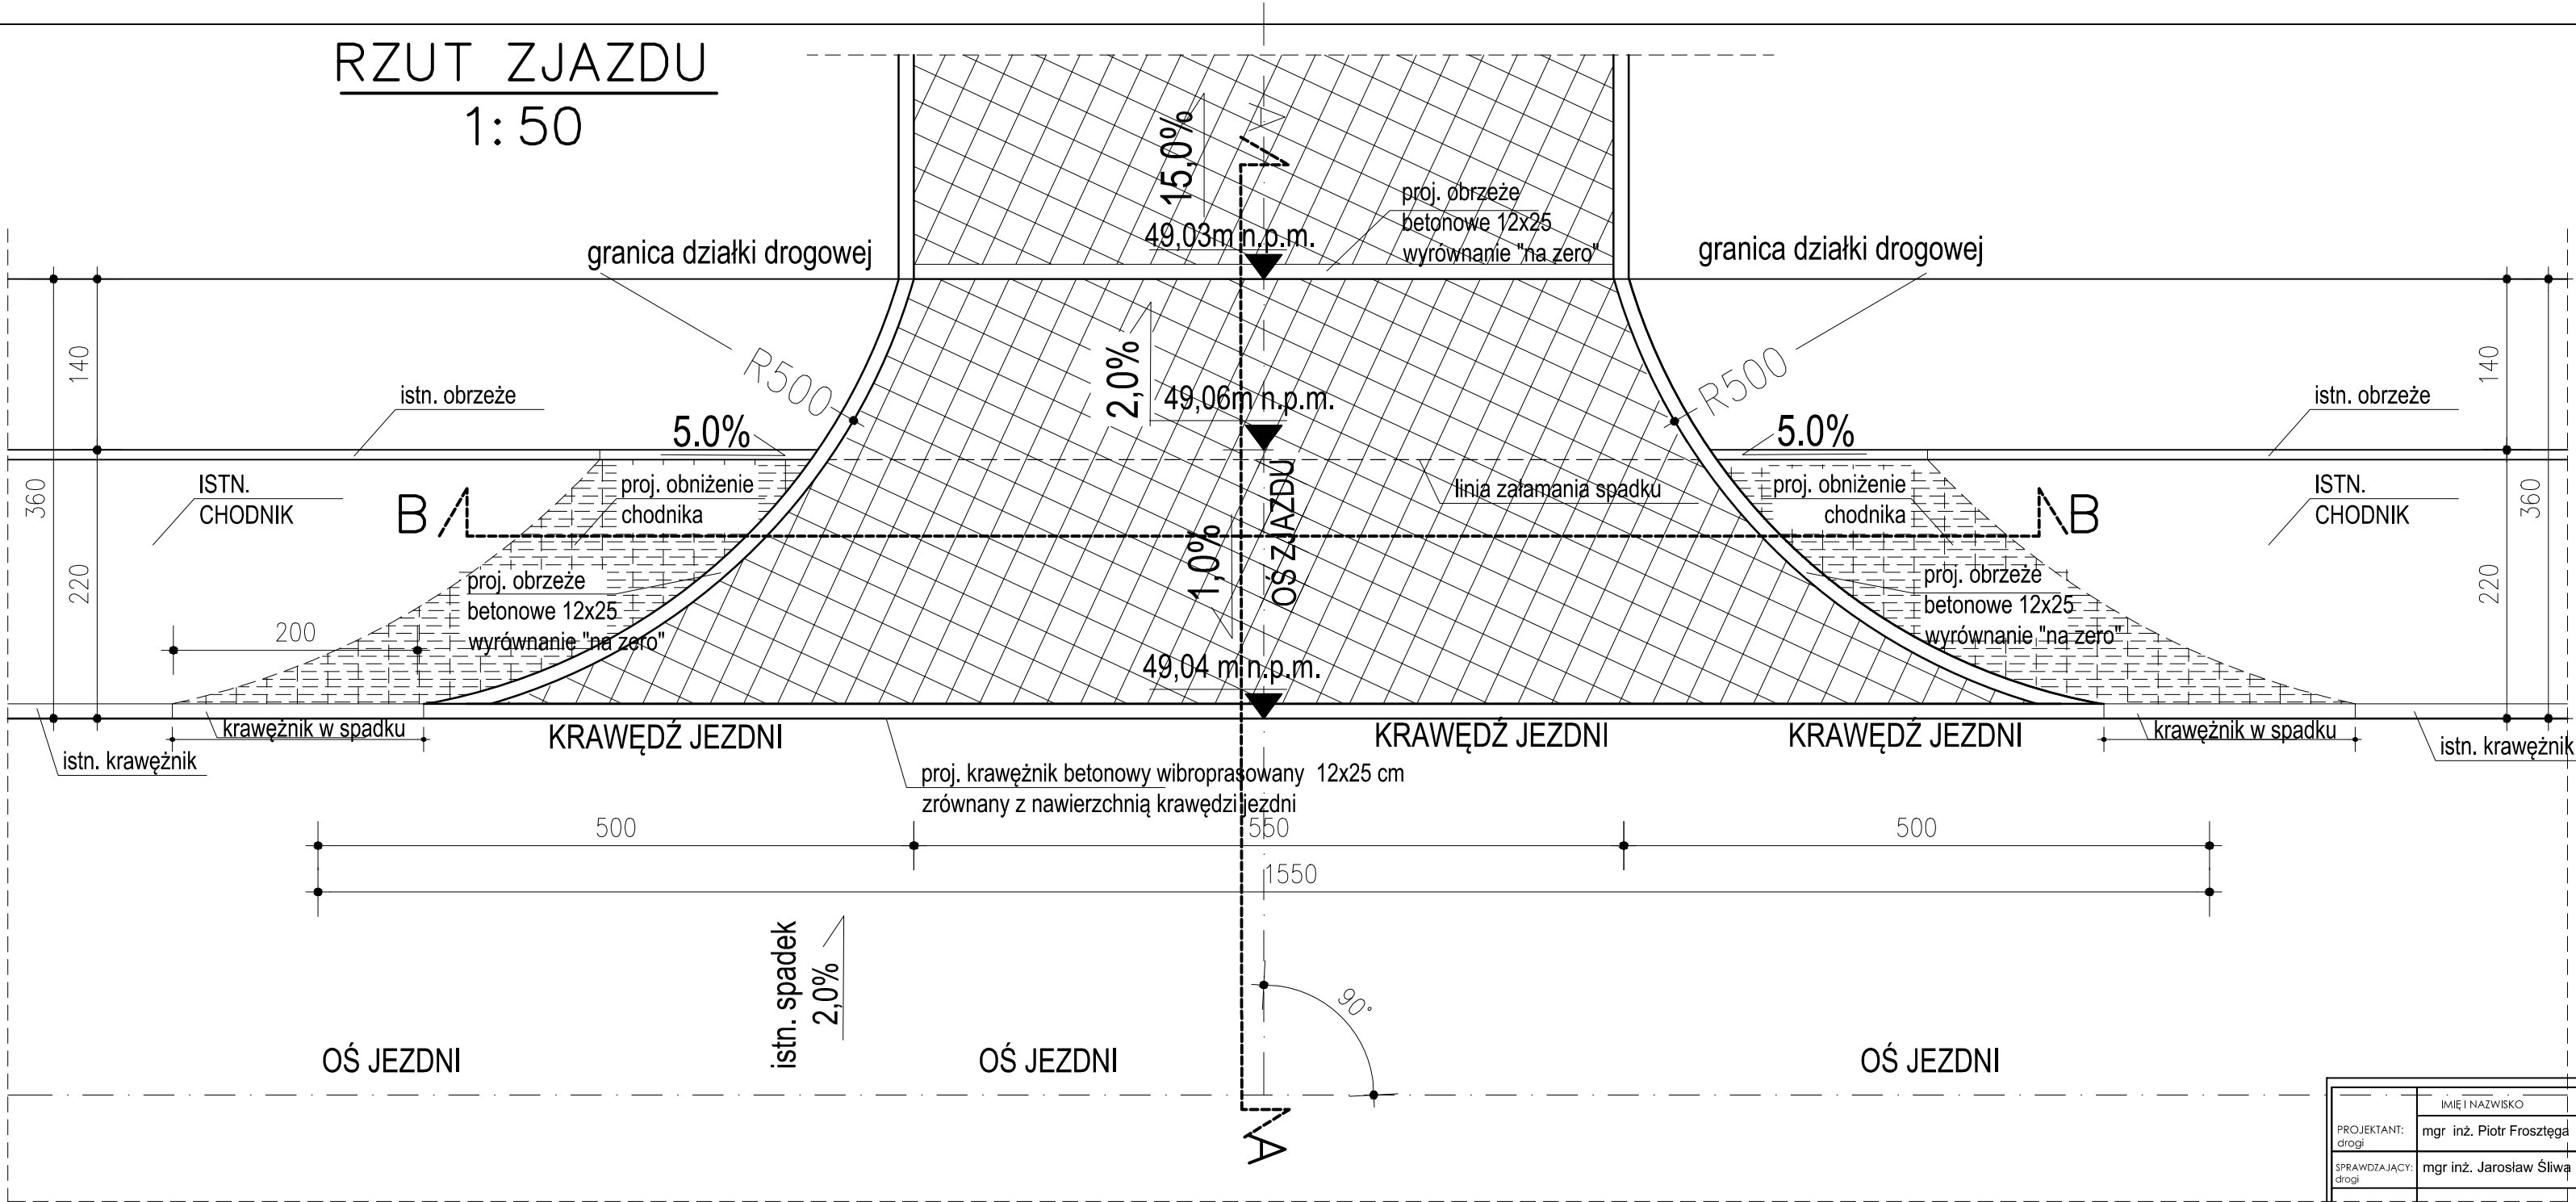

LEGENDA:

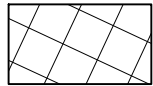

Proj. nawierzchnia zjazdu z kostki brukowa betonowa gr. 8 cm

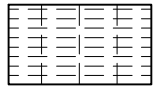

Proj. obniżenie chodnika do poziomu zjazdu - nawierzchnia tak jak istniejąca - kostka brukowa betonowa

PROJEKTANT: drogi		IMIĘ I NAZWISKO mgr inż. Piotr Frosztęga	NR UPR. PDK/0057/POOD/16	PODPIS:
SPRAWDZAJĄCY: drogi		mgr inż. Jarosław Śliwa	K-166/01	
TEMAT : Budowa zjazdu publicznego z drogi wewnętrznej „ulicy bez nazwy przy ul. Grudziądzkiej”, działki nr ew. 67/17,63/1 obr. 96 na działkę nr ew. 67/21 obr. 96 w Bydgoszczy oraz likwidacja istniejącego zjazdu prowadzącego na działkę 67/21 obr. 96. W ramach inwestycji pn.: BUDOWA BUDYNKU BIUROWEGO DLA ODDZIAŁU IPN - KŚZpN P W GDAŃSKU DELEGATURA W BYDGOSZCZY PRZY UL. GRUDZIĄDZKIEJ wraz z instalacjami wewnętrznymi: wod.-kan., c.o., went.-mech., energii elektrycznej, teletechniczną instalacjami po terenie: kanalizacji sanitarnej, kanalizacji deszczowej wraz ze zbiornikami retencyjnymi, wodociągową, energii elektrycznej i g/z/, instalacją oświetlenia zewnętrznego, budowa chodników, murów oporowych na dz. nr 67/21 oraz budowa zjazdu publicznego na dz. dr. nr 67/17, 63/1, likwidacja istniejącego zjazdu na dz. dr. nr 67/17, budowa połączeń pieszych z istniejącym chodnikiem na dz. nr 67/13, 67/17 j. ewid. 046101.1, obręb 0096 Gmina: Bydgoszcz, Powiat: Bydgoszcz, Województwo: Kujawsko-Pomorskie				
INWESTOR: INVESTOR: Instytut Pamięci Narodowej Komisja Ścigania Zbrodni przeciwko Narodowi Polskiemu ul. Wołoska 7 02-675 Warszawa				
BRANŻA: BRANCH: DROGI			FAZA: STAGE: PW	DATA / DATE: 10.2017
NAZWA RYSUNKU: DRAWING NAME: RZUT ZJAZDU			SKALA: SCALE: 1:50	NR PROJEKTU: PROJECT No: NUMER RYSUNKU: DRAWING No: DW-05