

woj. : kujawsko – pomorskie
miasto: Bydgoszcz
obręb: 96
ulica: Grudzi?dzka

MAPA DO CELÓW PROJEKTOWYCH SKALA 1: 500

PUWG 2000/6 ark. mapy: 320–1523

Uk. wys. Amsterdam

MPG.D.422.3122.2017

L.Ks.Rob.: 363_17

Bydgoszcz, dnia 15.09.2017

Mapa opracowana na podstawie danych z dnia 11.09.2017r.

Nie wyklucza się istnienia w terenie również urządzeń podziemnych ułożonych, a nie zgłoszonych do inwentaryzacji geodezyjnej.

Mapa została wykonana bez ustalenia obciążeń służebnościami gruntowymi ujawnionymi w księgach wieczystych.

”GEO-AR”
mgr inż. Sławomir Wnuk
85–130 Bydgoszcz, ul. Grudziądzka 26/12a
Tel./fax (052) 379 55 81, 604 612 737
NIP 554–213–61–4@geor@wp.pl

Zespół Uzgadniania Dokumentacji
Projektowej w Bydgoszczy

Aktualne projektowane sieci uzgadnione w ZUDP

— Brak projektowanych sieci w ZUDP —

Stan na dzień: 11.09.2017r.

Poświadczam, że niniejszy dokument został opracowany w wyniku prac geodezyjnych i kartograficznych, których rezultaty zawiera operat techniczny wpisany do ewidencji materia?ów państwowego zasobu geodezyjnego i kartograficznego


MIEJSKA PRACOWNIA GEODEZYJNA w BYDGOSZCZY
Grodzki O?rodek Dokumentacji
Geodezyjnej i Kartograficznej w Bydgoszczy

Identyfikator ewidencyjny materia?u: P.0461. _____
zasobu – operatu technicznego:

Data wpisania operatu technicznego

do ewidencji materia?ów zasobu: _____

Imię, nazwisko i podpis osoby reprezentującej organ.

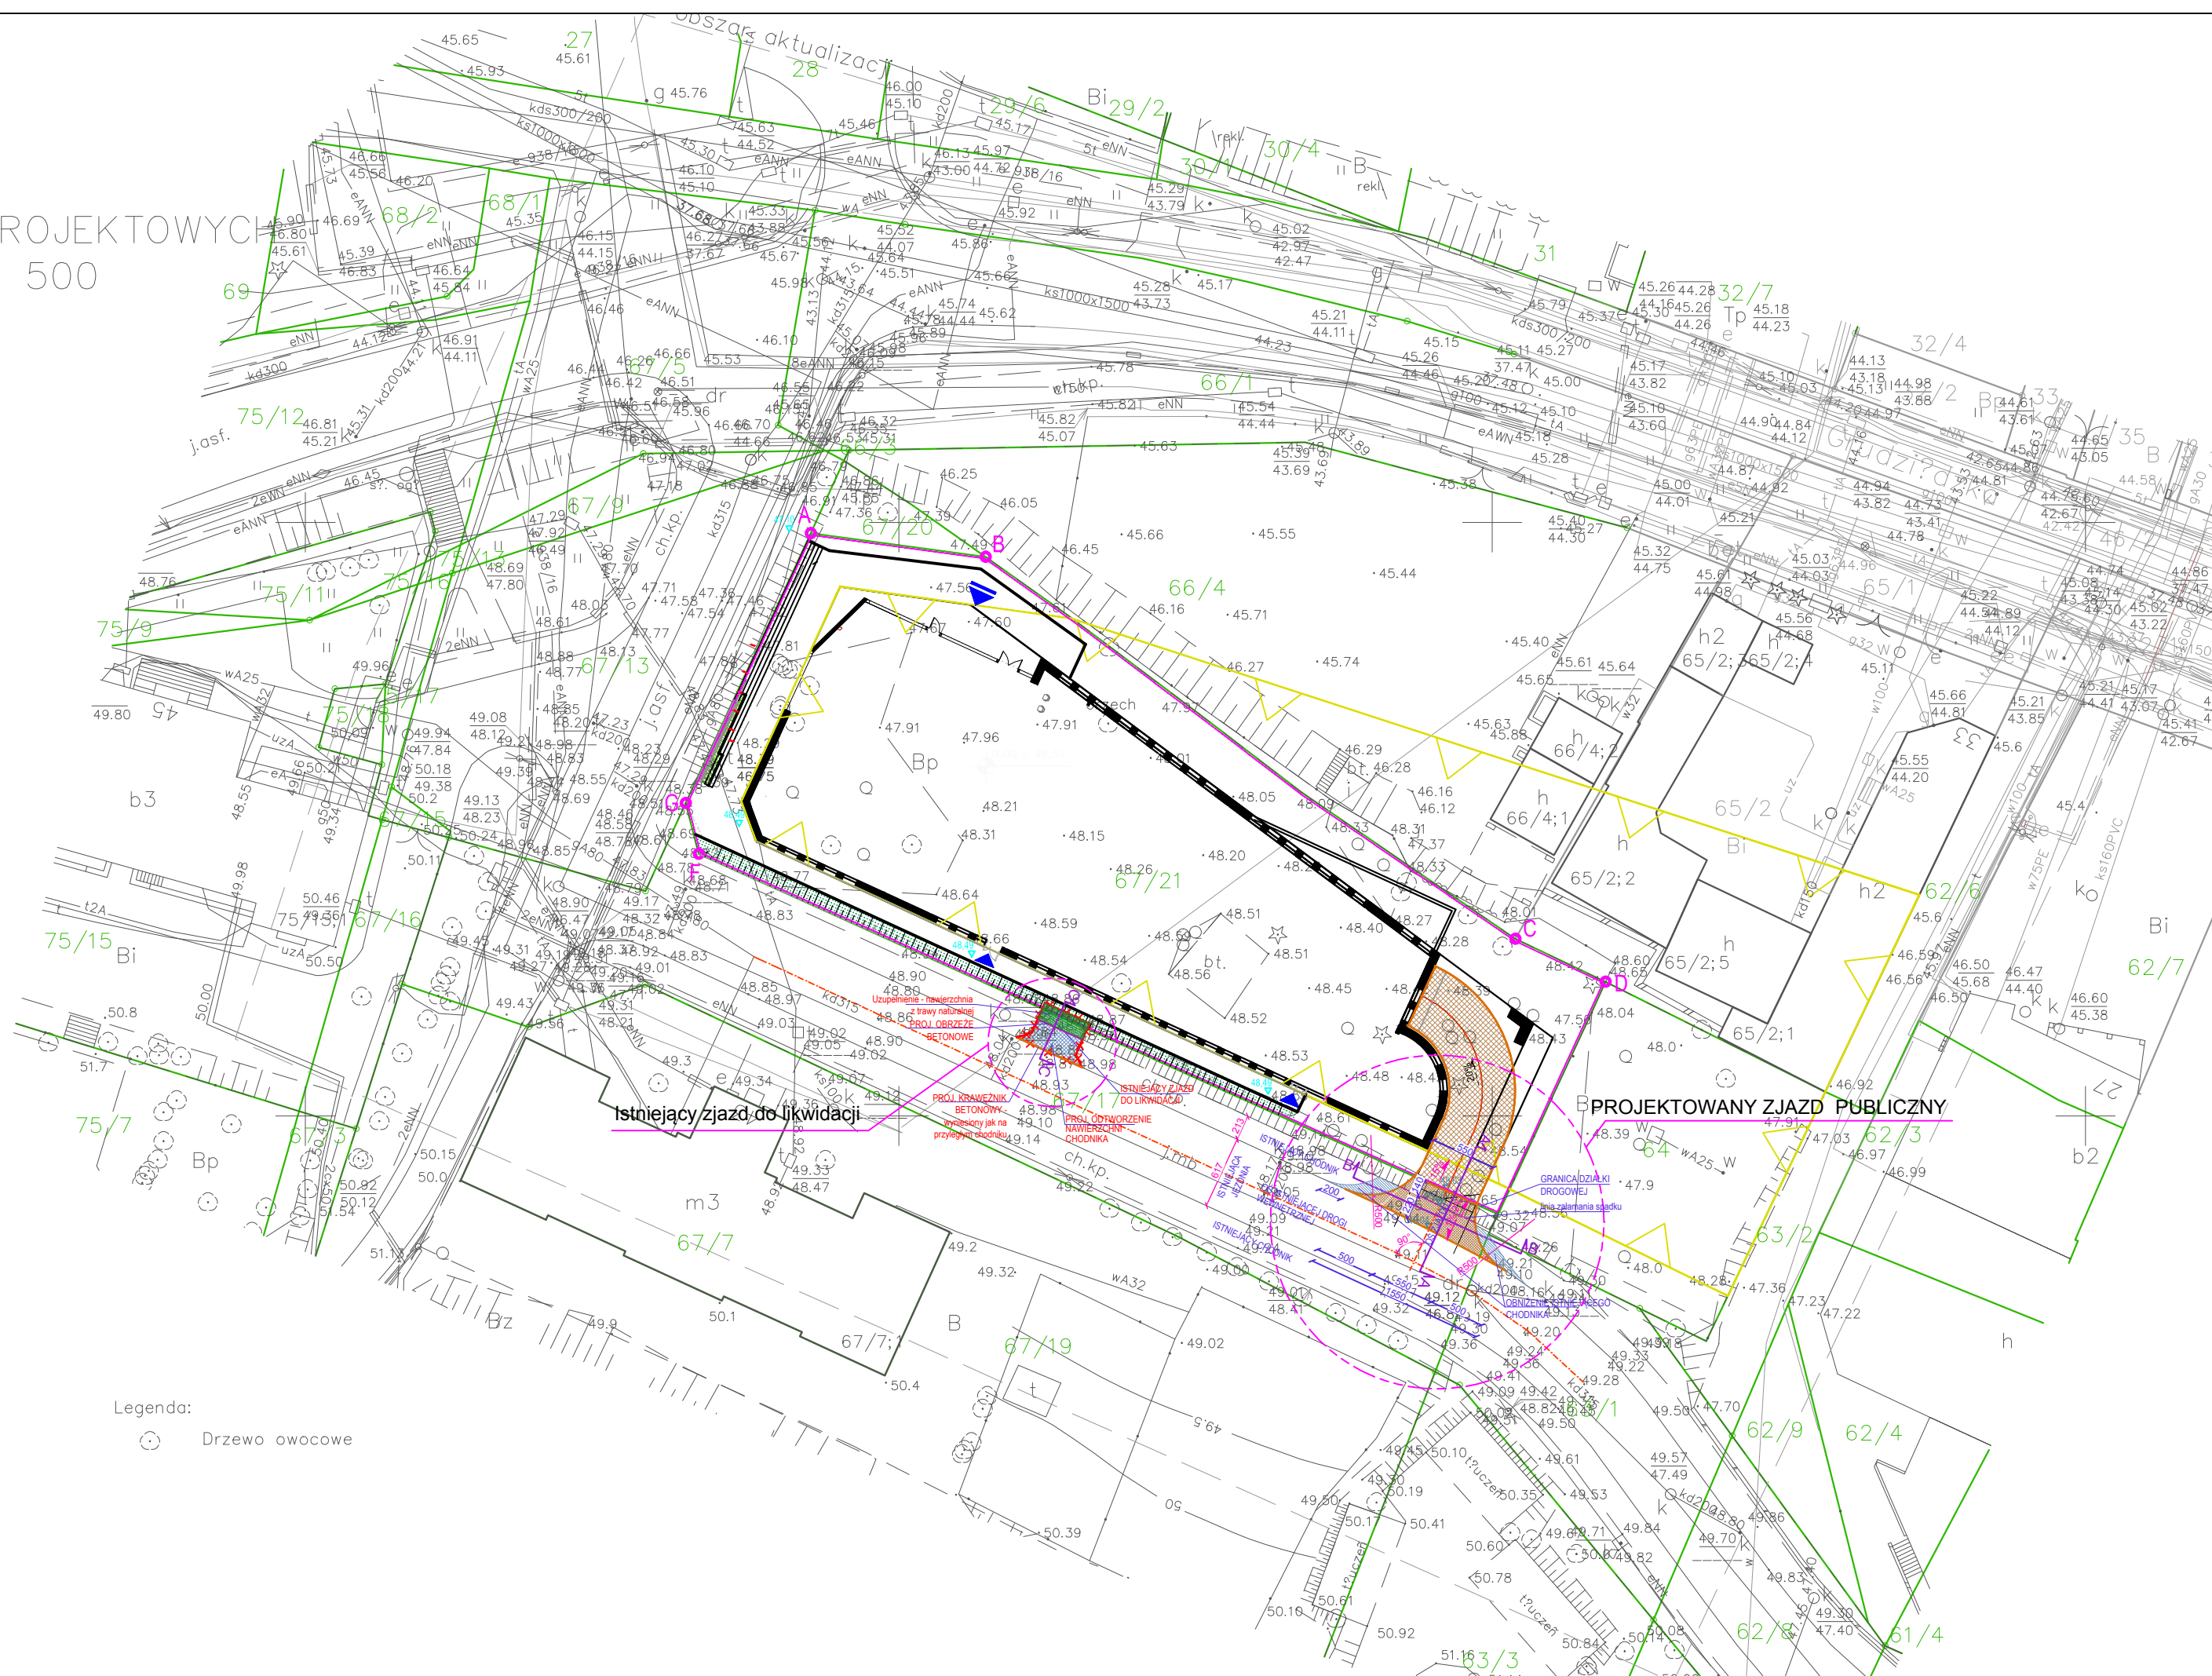

Legenda:

○ Drzewo owocowe

LEGENDA:

PROJEKTOWANY ZJAZD PUBLICZNY


- Projektowany krawężnik betonowy
- Projektowane obrzeże betonowe
- Projektowana nawierzchnia zjazdu z kostki betonowej N1



Istniejący zjazd do likwidacji



Projektowane odtworzenie nawierzchni chodnika z kostki brukowej betonowej - dostosowana do nawierzchni istniejącego przyległego chodnika

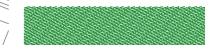

Uzupełnienie nawierzchni w miejscu likwidowanego zjazdu - trawa naturalna

| | IMIE I NAZWISKO | NR UPR. | PODPIS: |
|------------------------|--------------------------|------------------|---------|
| PROJEKTANT: drogi | mgr inż. Piotr Frosztęga | PDK/0057/POOD/16 | |
| SPRAWDZAJĄCY: drogi | mgr inż. Jarosław Śliwa | K-166/01 | |

TEMAT :
Budowa zjazdu publicznego z drogi wewnętrznej „ulicy bez nazwy przy ul. Grudziądzkiej”, działki nr ew. 67/17, 63/1 obr. 96 na działkę nr ew. 67/21 obr. 96 w Bydgoszczy oraz likwidacja istniejącego zjazdu prowadzącego na działkę 67/21 obr. 96.
W ramach inwestycji pn.:
**BUDOWA BUDYNKU BIUROWEGO
DLA ODDZIAŁU IPN - KŚZP w GDANSKU DELEGATURA w BYDGOSZCZY
PRZY UL. GRUDZIĄDZKIEJ**
wraz z instalacjami wewnętrznymi: wod.-kan., c.o., went.-mech., energii elektrycznej, teletechnicznej
instalacjami po terenie: kanalizacji sanitarnej, kanalizacji deszczowej wraz ze zbiornikiem retencyjnym, wodociągowa, energii elektrycznej i g?z, instalacją oświetlenia zewnętrznego, budowa chodników, murów oporowych na dz. nr 67/21 oraz budowa zjazdu publicznego na dz. dr. nr 67/17, 63/1, likwidacja istniejącego zjazdu na dz. dr. nr 67/17, budowa połączeń pieszych z istniejącym chodnikiem na dz. nr 67/13, 67/17
j. ewid. 046101_1, obręb 0096
Gmina: Bydgoszcz, Powiat: Bydgoszcz, Województwo: Kujawsko-Pomorskie

INWESTOR:
INWESTOR: INSTYTUT PAMIĘCI NARODOWEJ - Komisja Ścigania Zbrodni przeciwko Narodowi Polskiemu
ul. Wołoska 7
02-675 Warszawa

| | | | | | |
|---------------------------------|----------------|-------------------------------|-------|-----------------------------|---------|
| BRANŻA: BRANCH: | DROGI | FAZA: STAGE: | PW | DATA / DATE: | 10.2017 |
| NATWA RYSUNKU: DRAWING NAME: | PLANSZA ZJAZDU | SKALA: SCALE: | 1:500 | NR PROJEKTU: PROJECT No: | |
| | | NUMER RYSUNKU: DRAWING No: | DW-01 | | |