


PRZEKRÓJ PODŁUŻNY ZJAZDU Skala 100/100



NIWELETA ZJAZDU

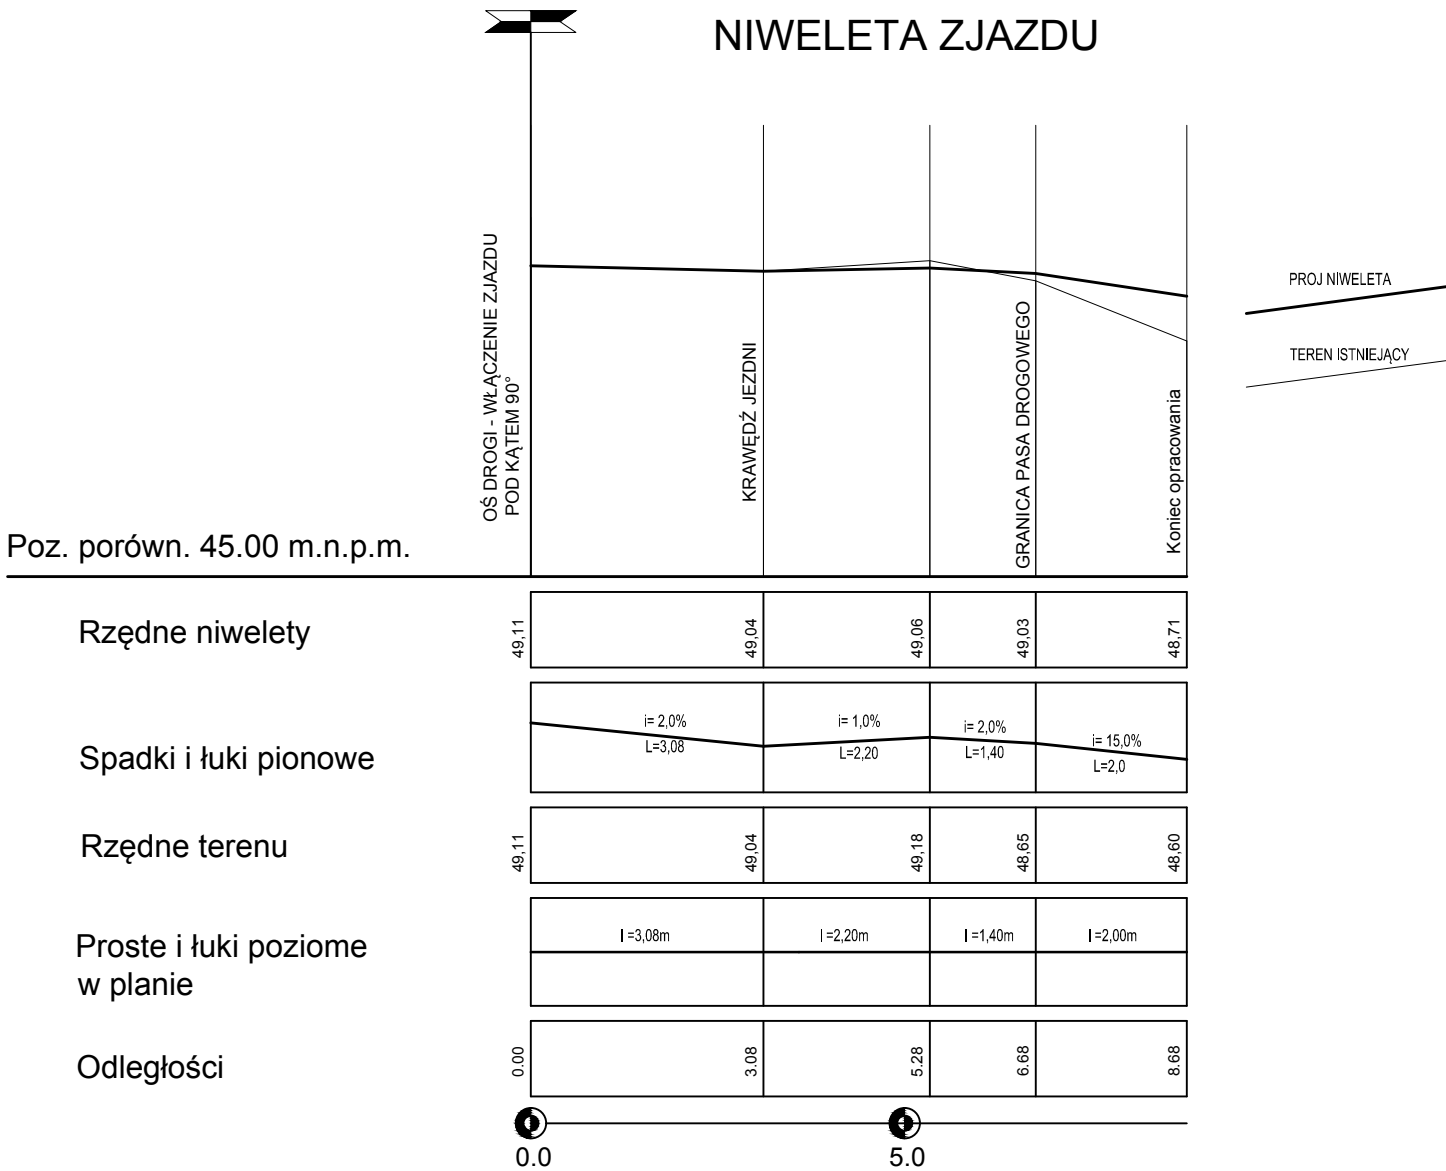

Poz. porówn. 45.00 m.n.p.m.

Rzędne niwelety

Spadki i łuki pionowe

Rzędne terenu

Proste i łuki poziome w planie

Odległości

	IMIĘ I NAZWISKO	NR UPR.	PODPIS:
PROJEKTANT:	mgr inż. Piotr Frosztęga	PK/0057/POOD/16	
SPRAWDZAJĄCY:	mgr inż. Jarosław Śliwa	K-166/01	
TEMAT : Budowa zjazdu publicznego z drogi wewnętrznej „ulicy bez nazwy przy ul. Grudziądzkiej”, działki nr ew. 67/17,63/1 obr. 96 na działkę nr ew. 67/21 obr. 96 w Bydgoszczy oraz likwidacja istniejącego zjazdu prowadzącego na działkę 67/21 obr. 96. W ramach inwestycji pn.: BUDOWA BUDYNKU BIUROWEGO DLA ODDZIAŁU IPN - KŚZpNP W GDAŃSKU DELEGATURA W BYDGOSZCZY PRZY UL. GRUDZIĄDZKIEJ wraz z instalacjami wewnętrznymi: wod.-kan., c.o., went.-mech., energii elektrycznej, teletechniczną instalacjami po terenie: kanalizacji sanitarnej, kanalizacji deszczowej wraz ze zbiornikiem retencyjnym, wodociągową, energią elektryczną i gazu, instalacją oświetlenia zewnętrznego, budowa chodników, murów oporowych na dz. nr 67/21 oraz budowa zjazdu publicznego na dz. dr. nr 67/17, 63/1, likwidacja istniejącego zjazdu na dz. dr. nr 67/17, budowa połączeń pieszych z istniejącym chodnikiem na dz. nr 67/13, 67/17 j. ewid. 046101, 1, obręb 0096 Gmina: Bydgoszcz, Powiat: Bydgoszcz, Województwo: Kujawsko-Pomorskie			
INWESTOR: INVESTOR: INSTYTUT PAMIĘCI NARODOWEJ - Komisja Ścigania Zbrodni przeciwko Narodowi Polskiemu ul. Wołoska 7 02-675 Warszawa			
BRANŻA: BRANCH:		FAZA: STAGE:	DATA / DATE:
DROGI		PW	10.2017
NAZWA RYSUNKU: DRAWING NAME:		SKALA: SCALE:	NR PROJEKTU: PROJECT No:
NIWELETA ZJAZDU		1:100/100	
		NUMER RYSUNKU: DRAWING No: DW-02	