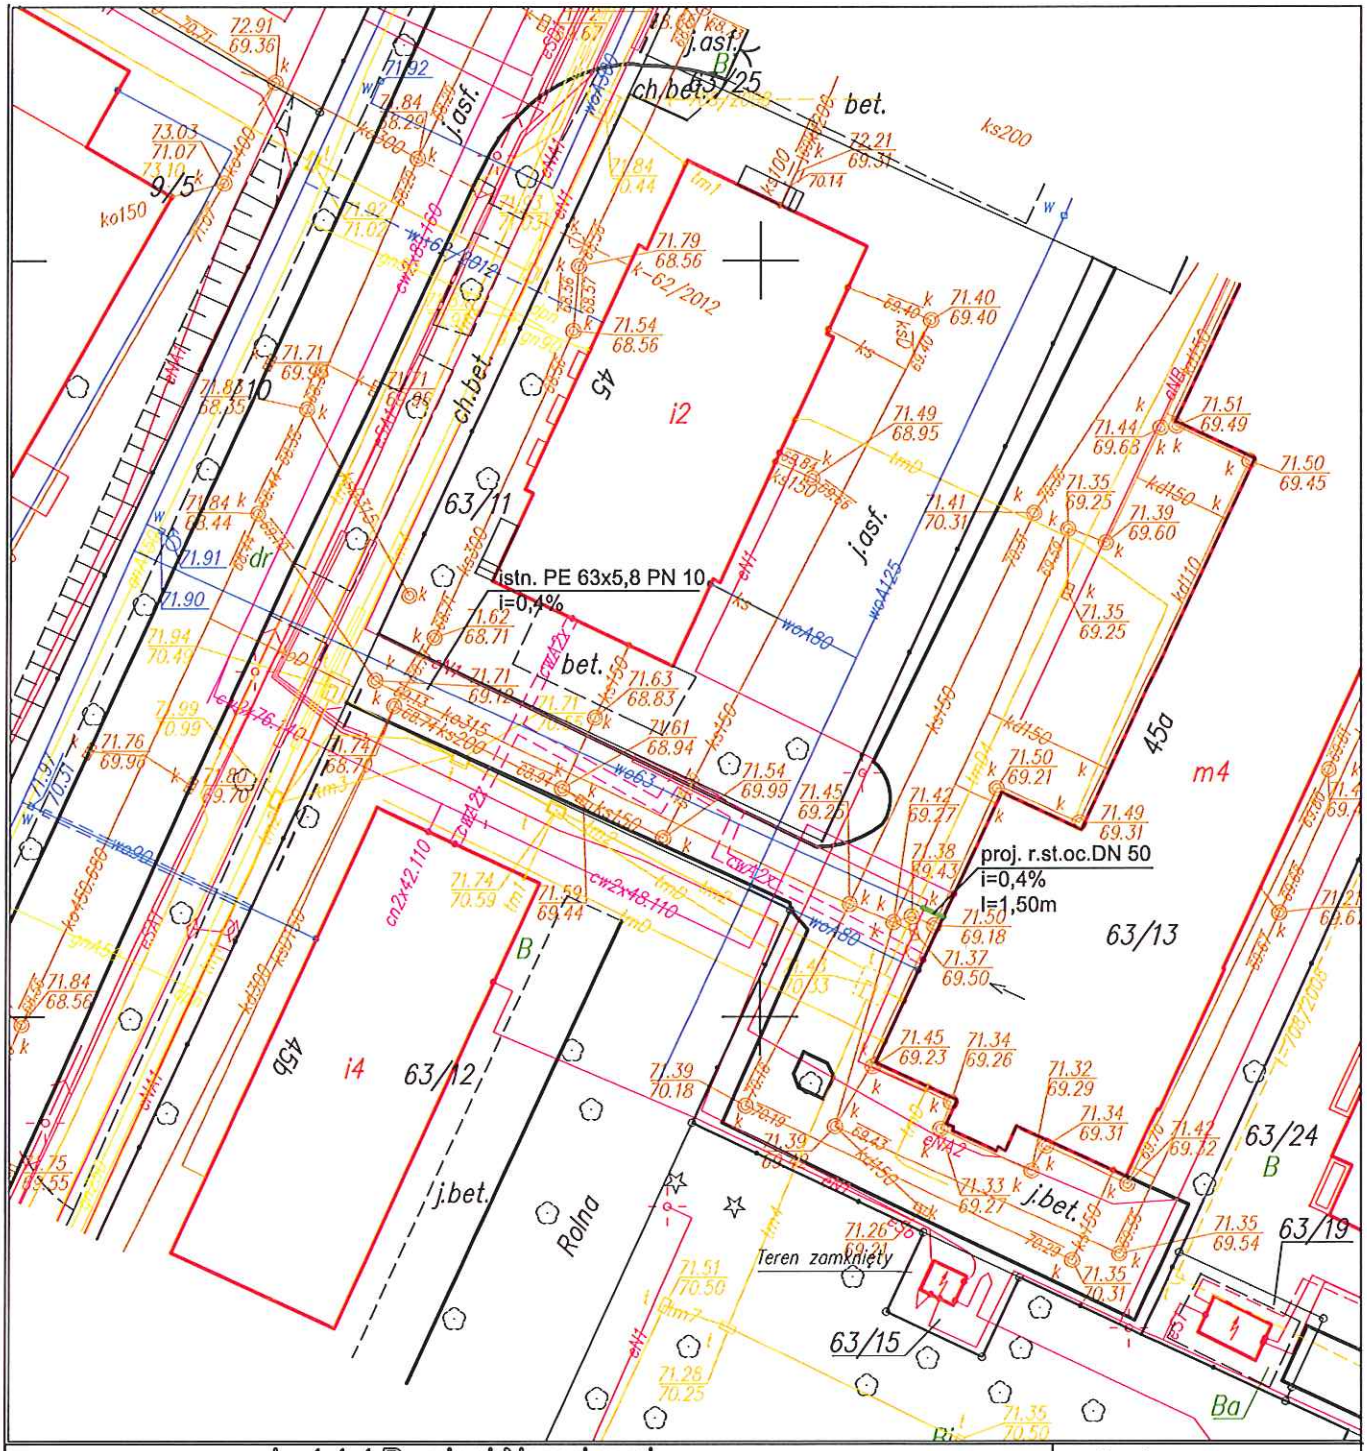

INWESTOR: Instytut Pamięci Narodowej Oddział Poznań ul. Rolna 45a, 61-513 Poznań		WYKONAWCA:
OBIEKT: Instytut Pamięci Narodowej Oddział Poznań ul. Rolna 45a, 61-513 Poznań		TEL-POŻ-SYSTEM ISKRA® Poznań, ul. Krańcowa 11 tel. (061) 873 38 00 fax. (061)877 04 16
PROJEKTOWAŁ: Maciej Klawitter	UPRAWNIENIA: 138/79/Lo	PODPIS:
OPRACOWAŁ: Ewa Parysek		
OPRACOWAŁ:		
SPRAWDZIŁ: Inż. Michał Maciejewski	63/75/Pm	

TYTUŁ RYSUNKU:	STADIUM OPRACOWANIA:	NR RYSUNKU:	DATA:	SKALA:
INSTALACJA HYDRANTOWA PLAN SYTUACYJNY	PROJEKT WYKONAWCZY	1	07.2012	1:100

WSZELKIE PRAWA ZASTRZEŻONE
Kopiowanie, publikowanie oraz wszelkie wykorzystania projektu bez zgody autora będą naruszeniem przepisów wynikających z Ustawy o Ochronie Praw Autorskich