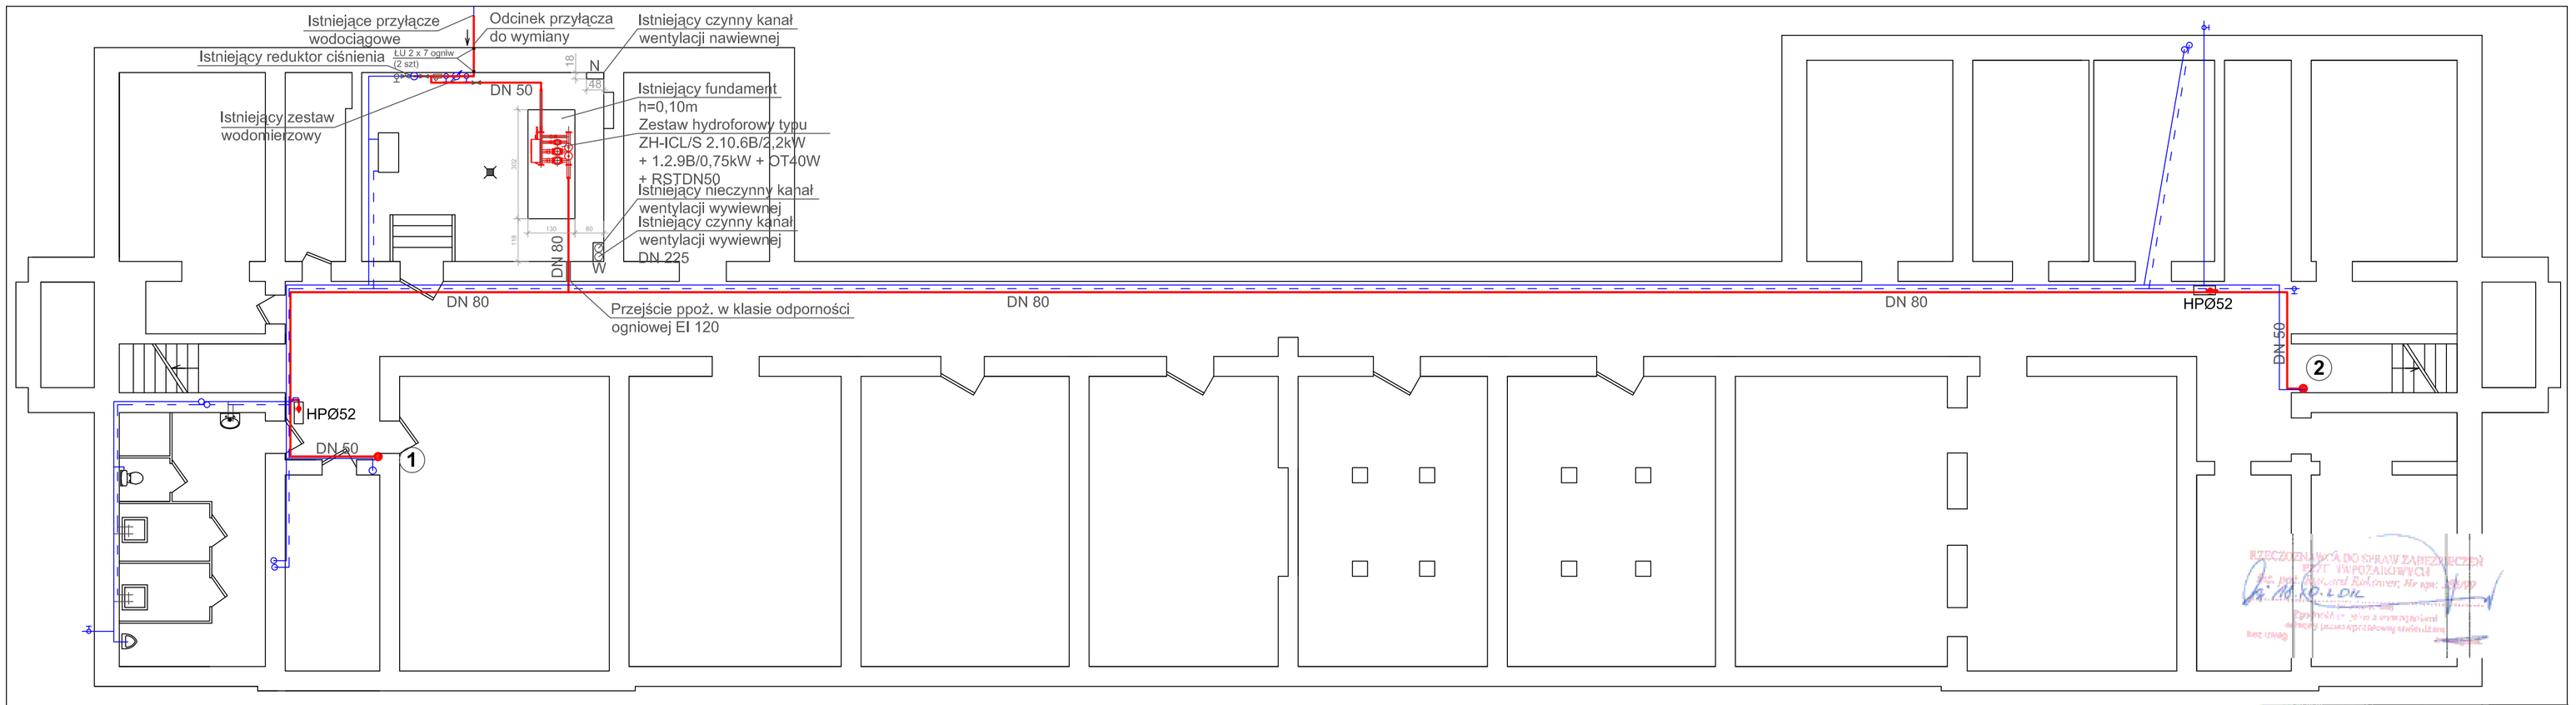

INWESTOR: Instytut Pamięci Narodowej Oddział Poznań ul. Rolna 45a, 61-513 Poznań			WYKONAWCA: TEL-POŻ-SYSTEM Iskra, Poznań, ul. Krańcowa 11, tel. (061) 873 38 00, fax. (061)877-04-16
OBIEKT: Instytut Pamięci Narodowej Oddział Poznań ul. Rolna 45a, 61-513 Poznań			
PROJEKTOWAŁ: Maciej Klawitter	UPRAWNIENIA: 138/79/Lo	PODPIS:	
OPRACOWAŁ: Ewa Parysek			
OPRACOWAŁ: Paweł Tomczak			
SPRAWDZIŁ: inż. Michał Maciejewski	63/75/Pm		
TYTUŁ WYKŁADU: INSTALACJA HYDRANTOWA RZUT PIWNIC	STADIUM OPRACOWANIA: PROJEKT WYKONAWCZY	NR WYKŁADU: 3	DATA: 07.2012	SKALA: 1:100

WSZELKIE PRAWA ZASTRZEŻONE
Kopiowanie, publikowanie oraz wszelkie wykorzystanie projektu bez zgody autora będą traktowane jako przypadki wymagających z Ustawy o Ochronie Praw Autorskich