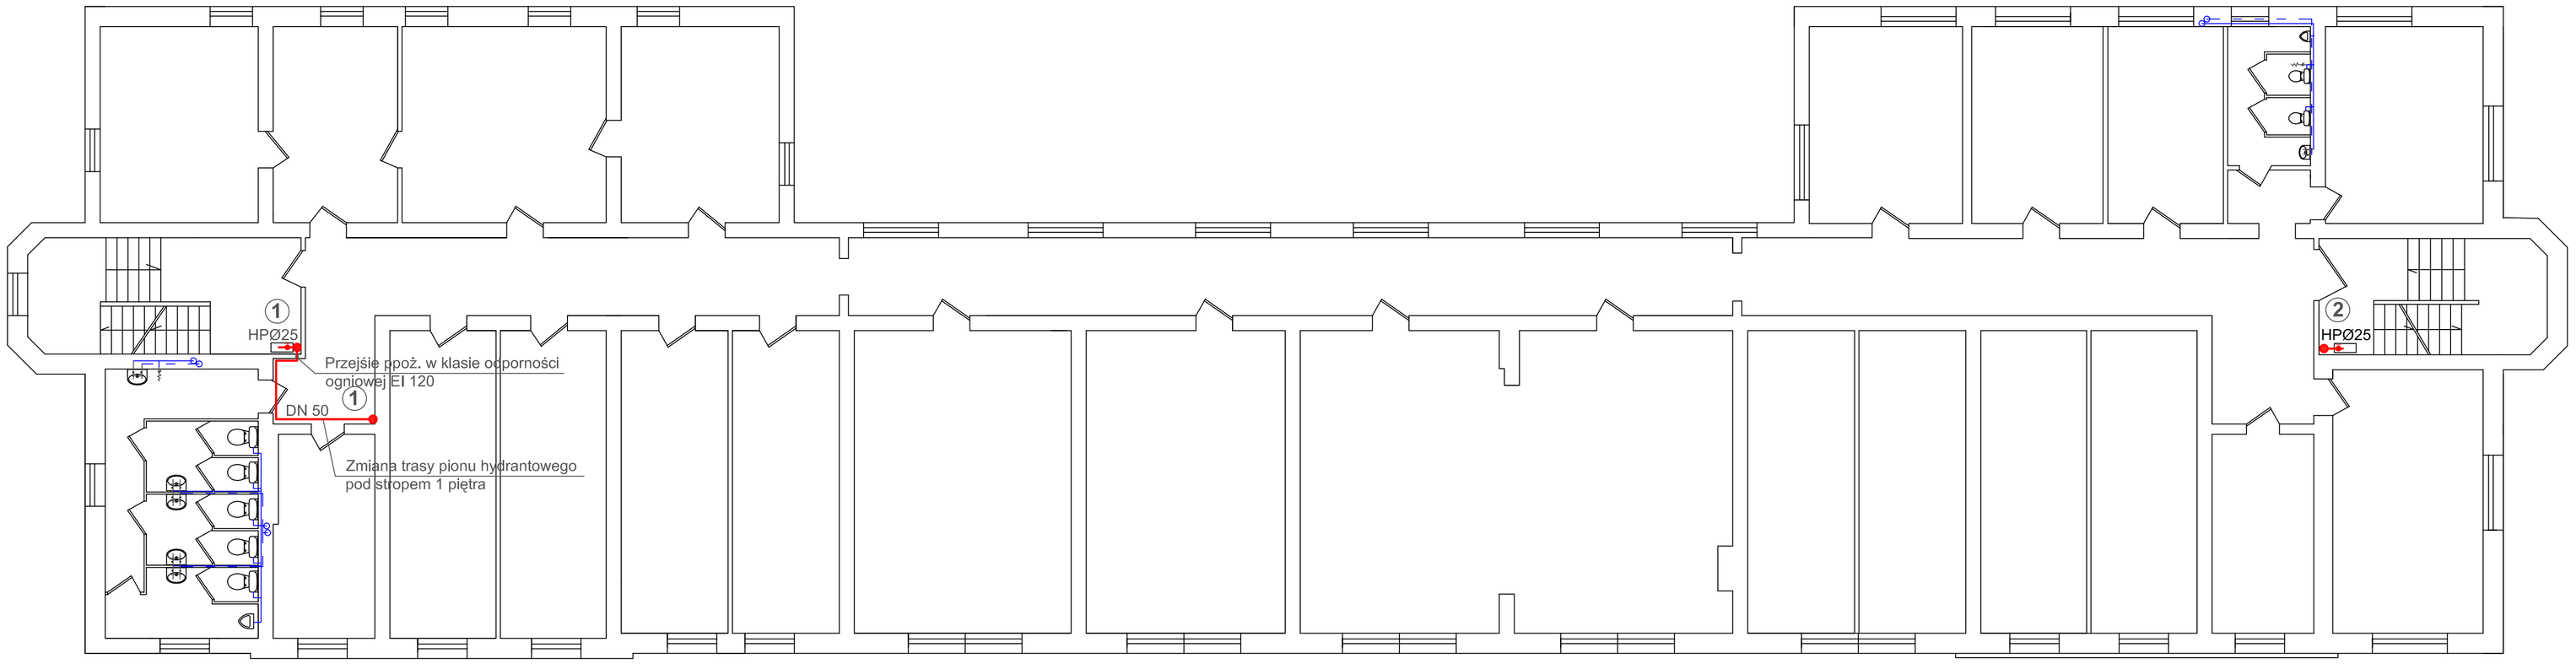

INWESTOR: Instytut Pamięci Narodowej Oddział Poznań ul. Rolna 45a, 61-513 Poznań			WYKONAWCA: TEL-POŻ-SYSTEM ISKRA® Poznań, ul. Krańcowa 11 tel. (061) 873 38 00 fax. (061)877 04 16
OBIEKT: Instytut Pamięci Narodowej Oddział Poznań ul. Rolna 45a, 61-513 Poznań			
PROJEKTOWAŁ: Maciej Klawitter	UPRAWNIENIA: 138/79/Lo	PODPIS:	
OPRACOWAŁ: Ewa Parysek			
OPRACOWAŁ: Paweł Tomczak			
SPRAWDZIŁ: inż. Michał Maciejewski	63/75/Pm		
TYTUŁ RYSUNKU: INSTALACJA HYDRANTOWA RZUT II PIĘTRA	STADIUM OPRACOWANIA: PROJEKT WYKONAWCZY	NR RYSUNKU: 7	DATA: 07.2012 / SKALA: 1:100

WSZELKIE PRAWA ZASTRZEŻONE
Kopiowanie, publikowanie oraz wszelkie wykorzystanie projektu bez zgody autora będzą naruszeniem przepisów wynikających z Ustawy o Ochronie Praw Autorskich