
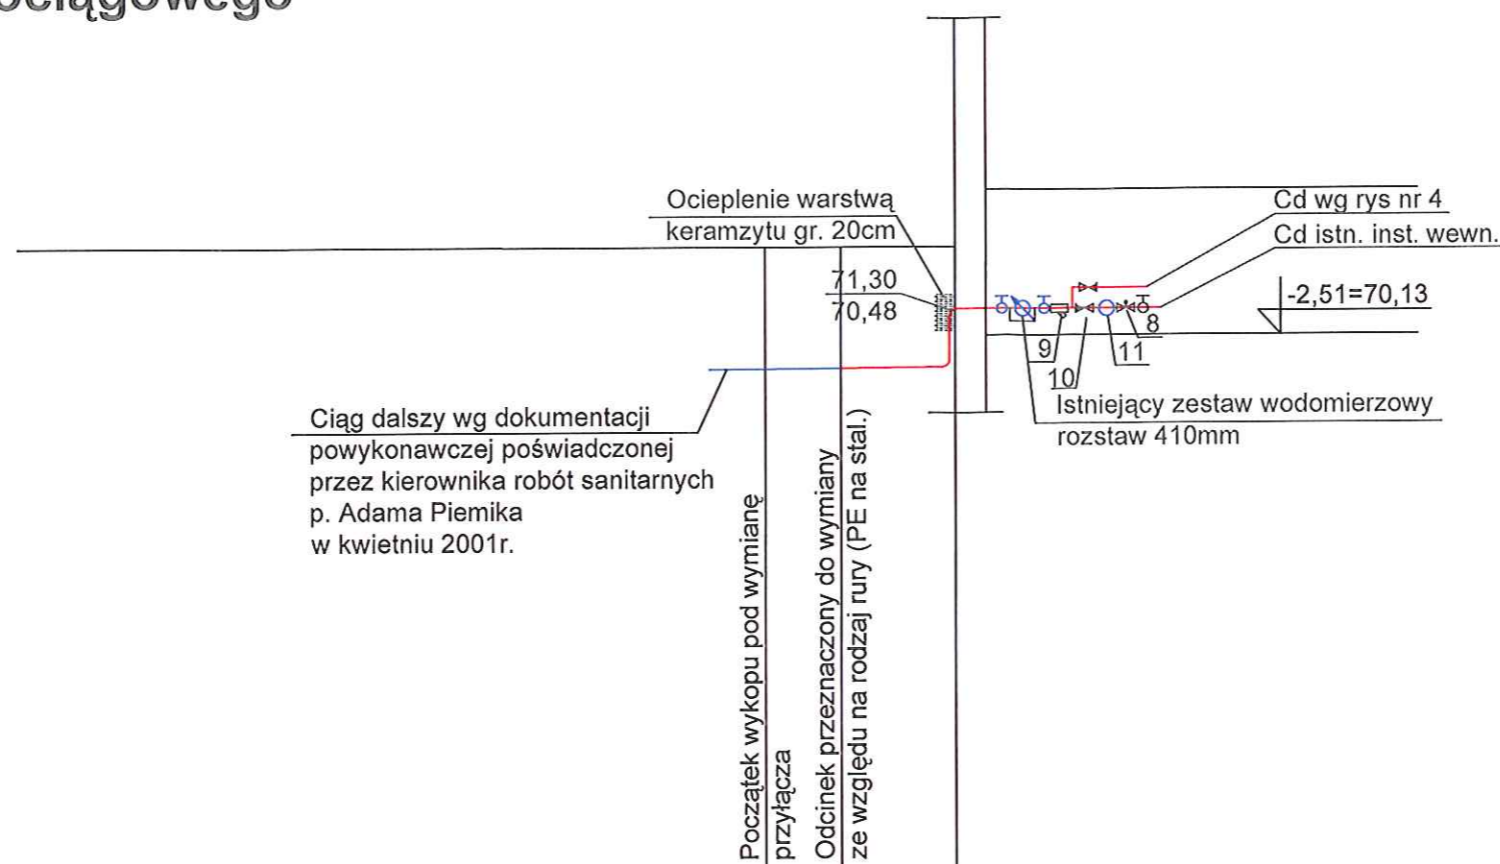


Profil przyłącza wodociągowego

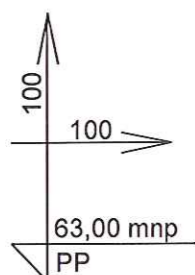

Ciąg dalszy wg dokumentacji powykonawczej poświadczonej przez kierownika robót sanitarnych p. Adama Piemika w kwietniu 2001r.

LEGENDA dla rurociągów PE/stal.

1. Istniejący rurociąg PE o średnicy 63x5,8mm
2. Mufa elektrooporowa DN 63 = 1szt
3. Króciec jednokołnierzowy DN 50 = 1szt
4. Kołnierz stalowy DN 50 połączony przez lutowanie
5. Rura stalowa ocynkowana DN 50 = 2,50m
6. Kolano stalowe ocynkowane DN 50 = 2szt
7. Przejście rurociągu przez ścianę zewn. uszczelnione łańcuchem uszczelniającym ŁU 2 x 7 ogniwi, średnica wewn. otworu w ścianie - 97,0mm = 1kpl
8. Przepustnica DN 50 z napędem oraz czujnik ciśnienia stanowiące komplet typu RST-IC-UPS20 DN 50 = 1kpl
9. Zawór antyskażeniowy DN 50 = 1szt
10. Filtr siatkowy DN 50 = 1szt
11. Reduktor ciśnienia DN 50 = 1szt


UWAGA


1. PRZED PRYZYSTĄPIENIEM DO PRAC ZIEMNYCH NALEŻY WYKONAĆ PRÓBNE PRZEKOPY.
2. TRASA PRZYŁĄCZA POZOSTAJE BEZ ZMIAN W STOSUNKU DO DOKUMENTACJI POWYKONAWCZEJ.

Rzędna terenu		71,32	71,31	71,30
Rzędna osi rurociągu		69,69	69,70	69,71
Zagłębienie		1,63	1,61	1,59
Średnica		PE 63x5,8 PN10	stal lub żeliwo DN 50	
Spadek		i=0,4 %	i=0,4 %	
Odległości		0,00	1,00	2,50

W

Schemat węzłów

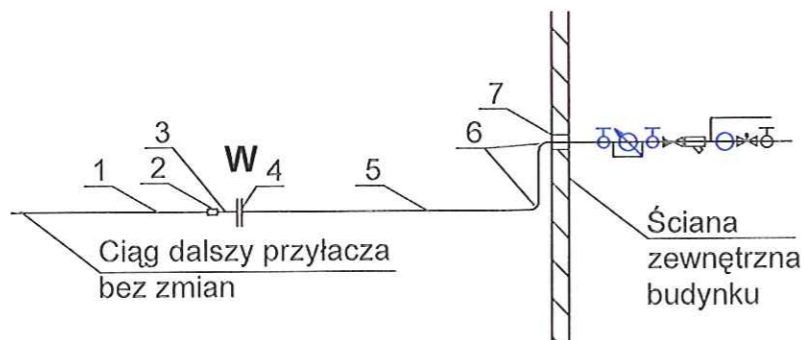

INWESTOR: Instytut Pamięci Narodowej Oddział Poznań ul. Rolna 45a, 61-513 Poznań			WYKONAWCA:			
OBIEKT: Instytut Pamięci Narodowej Oddział Poznań ul. Rolna 45a, 61-513 Poznań			TEL-POŻ-SYSTEM			
PROJEKTOWAŁ: Maciej Klawitter	UPRAWNIENIA: 138/79/Lo	PODPIS: <i>[Signature]</i>	 Poznań, ul. Krańcowa 11 tel. (061) 873 38 00 fax. (061) 877 04 16			
OPRACOWAŁ: Ewa Parysek		<i>[Signature]</i>				
OPRACOWAŁ:						
SPRAWDZIŁ: inż. Michał Maciejewski	63/75/Pm	<i>[Signature]</i>				
TYTUŁ RYSUNKU: INSTALACJA HYDRANTOWA WYCINEK PROFILU PRZYŁĄCZA WODOCIĄGOWEGO			STADIUM OPRACOWANIA: PROJEKT WYKONAWCZY	NR RYSUNKU: 10	DATA: 07.2012	SKALA: 1:100
WSZELKIE PRAWA ZASTRZEŻONE Kopowanie, publikowanie oraz wszelkie wykorzystania projektu bez zgody autora będą naruszeniem przepisów wynikających z Ustawy o Ochronie Praw Autorskich						