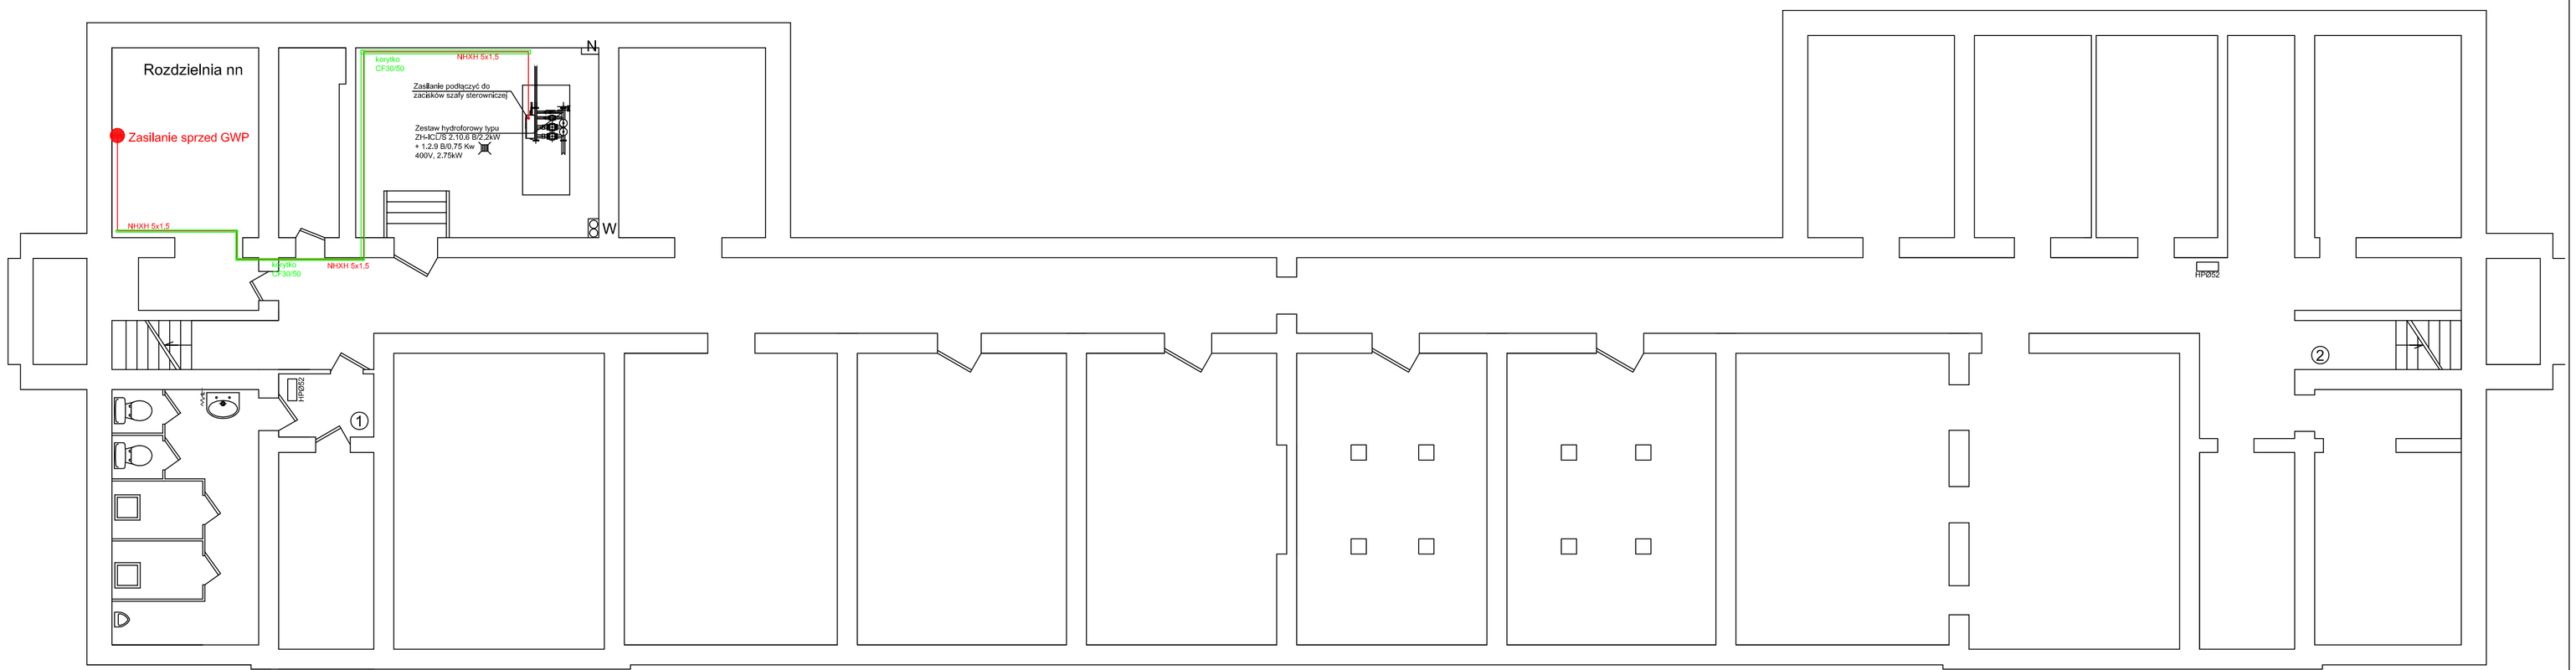

INWESTOR: Instytut Pamięci Narodowej Oddział Poznań ul. Rolna 45a, 61-513 Poznań			WYKONAWCA: TEL-POŻ-SYSTEM Poznań, ul. Krańcowa 11 tel. (61) 873 58 60 fax. (61) 877 04 16
OBIEKT: Instytut Pamięci Narodowej Oddział Poznań ul. Rolna 45a, 61-513 Poznań			
PROJEKTOWAŁ: Maciej Piłat	UPRAWNIENIA: 45/75/Pw	PODPIS:	
OPRACOWAŁ: Wiktor Woźniak			
SPRAWDZIŁ: Krzysztof Markiewicz	UPRAWNIENIA: upr. WKP/0172/POOE/10	PODPIS:	
TYTUŁ RYSUNKU: INSTALACJA HYDRANTOWA ZASILANIE HYDROFORU	STADIUM OPRACOWANIA: PROJEKT WYKONAWCZY	NR RYSUNKU: 11	DATA: 07.2012 / SKALA: 1:100

WSZELKIE PRAWA ZASTRZEŻONE
Kopiowanie, publikowanie oraz wszelkie wykorzystanie projektu bez zgody autora będą zakwalifikowane zgodnie z Ustawą o Ochronie Praw Autorskich