

T

ZWIR PŁUKANY, OTOCZAKI 16/32mm gr. 5 cm
 GEOWŁÓKNINA firma DUPOND typ PP TYPAR SF 56
 POLISTYEN EKSTRUOWANY firma STYROFAM typ XPS - ROOFMATE SL-A
 300kPa gr. 20 cm układane z dwóch warstw 2x100 mm naprzemiennie
 WIELKOFORMATOWA MEMBRANA EPDM 1,14 mm firma FIRESTONE
 WARSTWA SPADKOWA - POLISTYREN EKSTRUOWANY firma STYROFAM typ
 STYROFAM EPS 100
 PAROIZOLACJA -FOLIA PE 0,2 mm
 PŁYTA MONOLITYCZNA ZBROJONA WG. PROJEKTU KONSTRUKCJI gr.12 cm
 AKRYLOWA FARBA LATEKSOWA PEŁNY MAT firma TIKKURILA FEELINGS
 CEILING PAINT NA 1x PODKŁAD MAT firma TIKKURILA OPTIVA GRUNT;
 kolor X 948 (CZARNY)

ZWIR PŁUKANY, OTOCZAKI 16/32mm gr. 5 cm
 GEOWŁÓKNINA PP - TYPAR SF 56 firma DUPOND
 POLISTYEN EKSTRUOWANY firma STYROFAM typ XPS - ROOFMATE SL-A
 300kPa gr. 20 cm układane z dwóch warstw 2x100 mm naprzemiennie
 WIELKOFORMATOWA MEMBRANA EPDM firma FIRESTONE gr. 1,14 mm
 WARSTWA SPADKOWA - POLISTYREN EKSTRUOWANY firma STYROFAM
 typ ROOFMATE SL-A
 FOLIA PE 0,2 mm
 STROP PREFABRYKOWANY typ FILIGRAN gr. 24 cm
 TYNK GIPSOWY gr. 1cm
 AKRYLOWA FARBA LATEKSOWA PEŁNY MAT firma TIKKURILA FEELINGS
 CEILING PAINT NA 1x PODKŁAD MAT firma TIKKURILA typ OPTIVA GRUNT;
 kolor F 484 (BIAŁY)

studio

PRACOWNIA PROJEKTOWA

NIP: 631-002-49-08
 ul. Gwarków 6/9, 44-100 Gliwice

INWESTOR:

INSTYTUT PAMIĘCI NARODOWEJ
 KOMISJA ŚCIGANIA ZBRODNI
 PRZECIWKO NARODOWI
 POLSKIEMU
 OO-839 WARSZAWA
 UL. TOWAROWA 28

TEMAT / OBIEKT:

ROZBUDOWA OBIEKTU
 MAGAZYNOWO-BIUROWEGO
 UL. JÓZEFOWSKA 102
 KATOWICE

FAZA:

PROJEKT WYKONAWCZY

RYSUNEK:

PRZEKRÓJ 4 - 4

BRANŻA:

ARCHITEKTURA

AUTOR:

DR INŻ. ARCH. ZBIGNIEW SAŚIADEK
 UPR. NR EWID.: 674/01


OPRACOWANIE:

MGR INŻ. ARCH. DAGMARA JAŚA

SKALA:
 1:50

DATA:
 LISTOPAD 2007

NR. RYS.

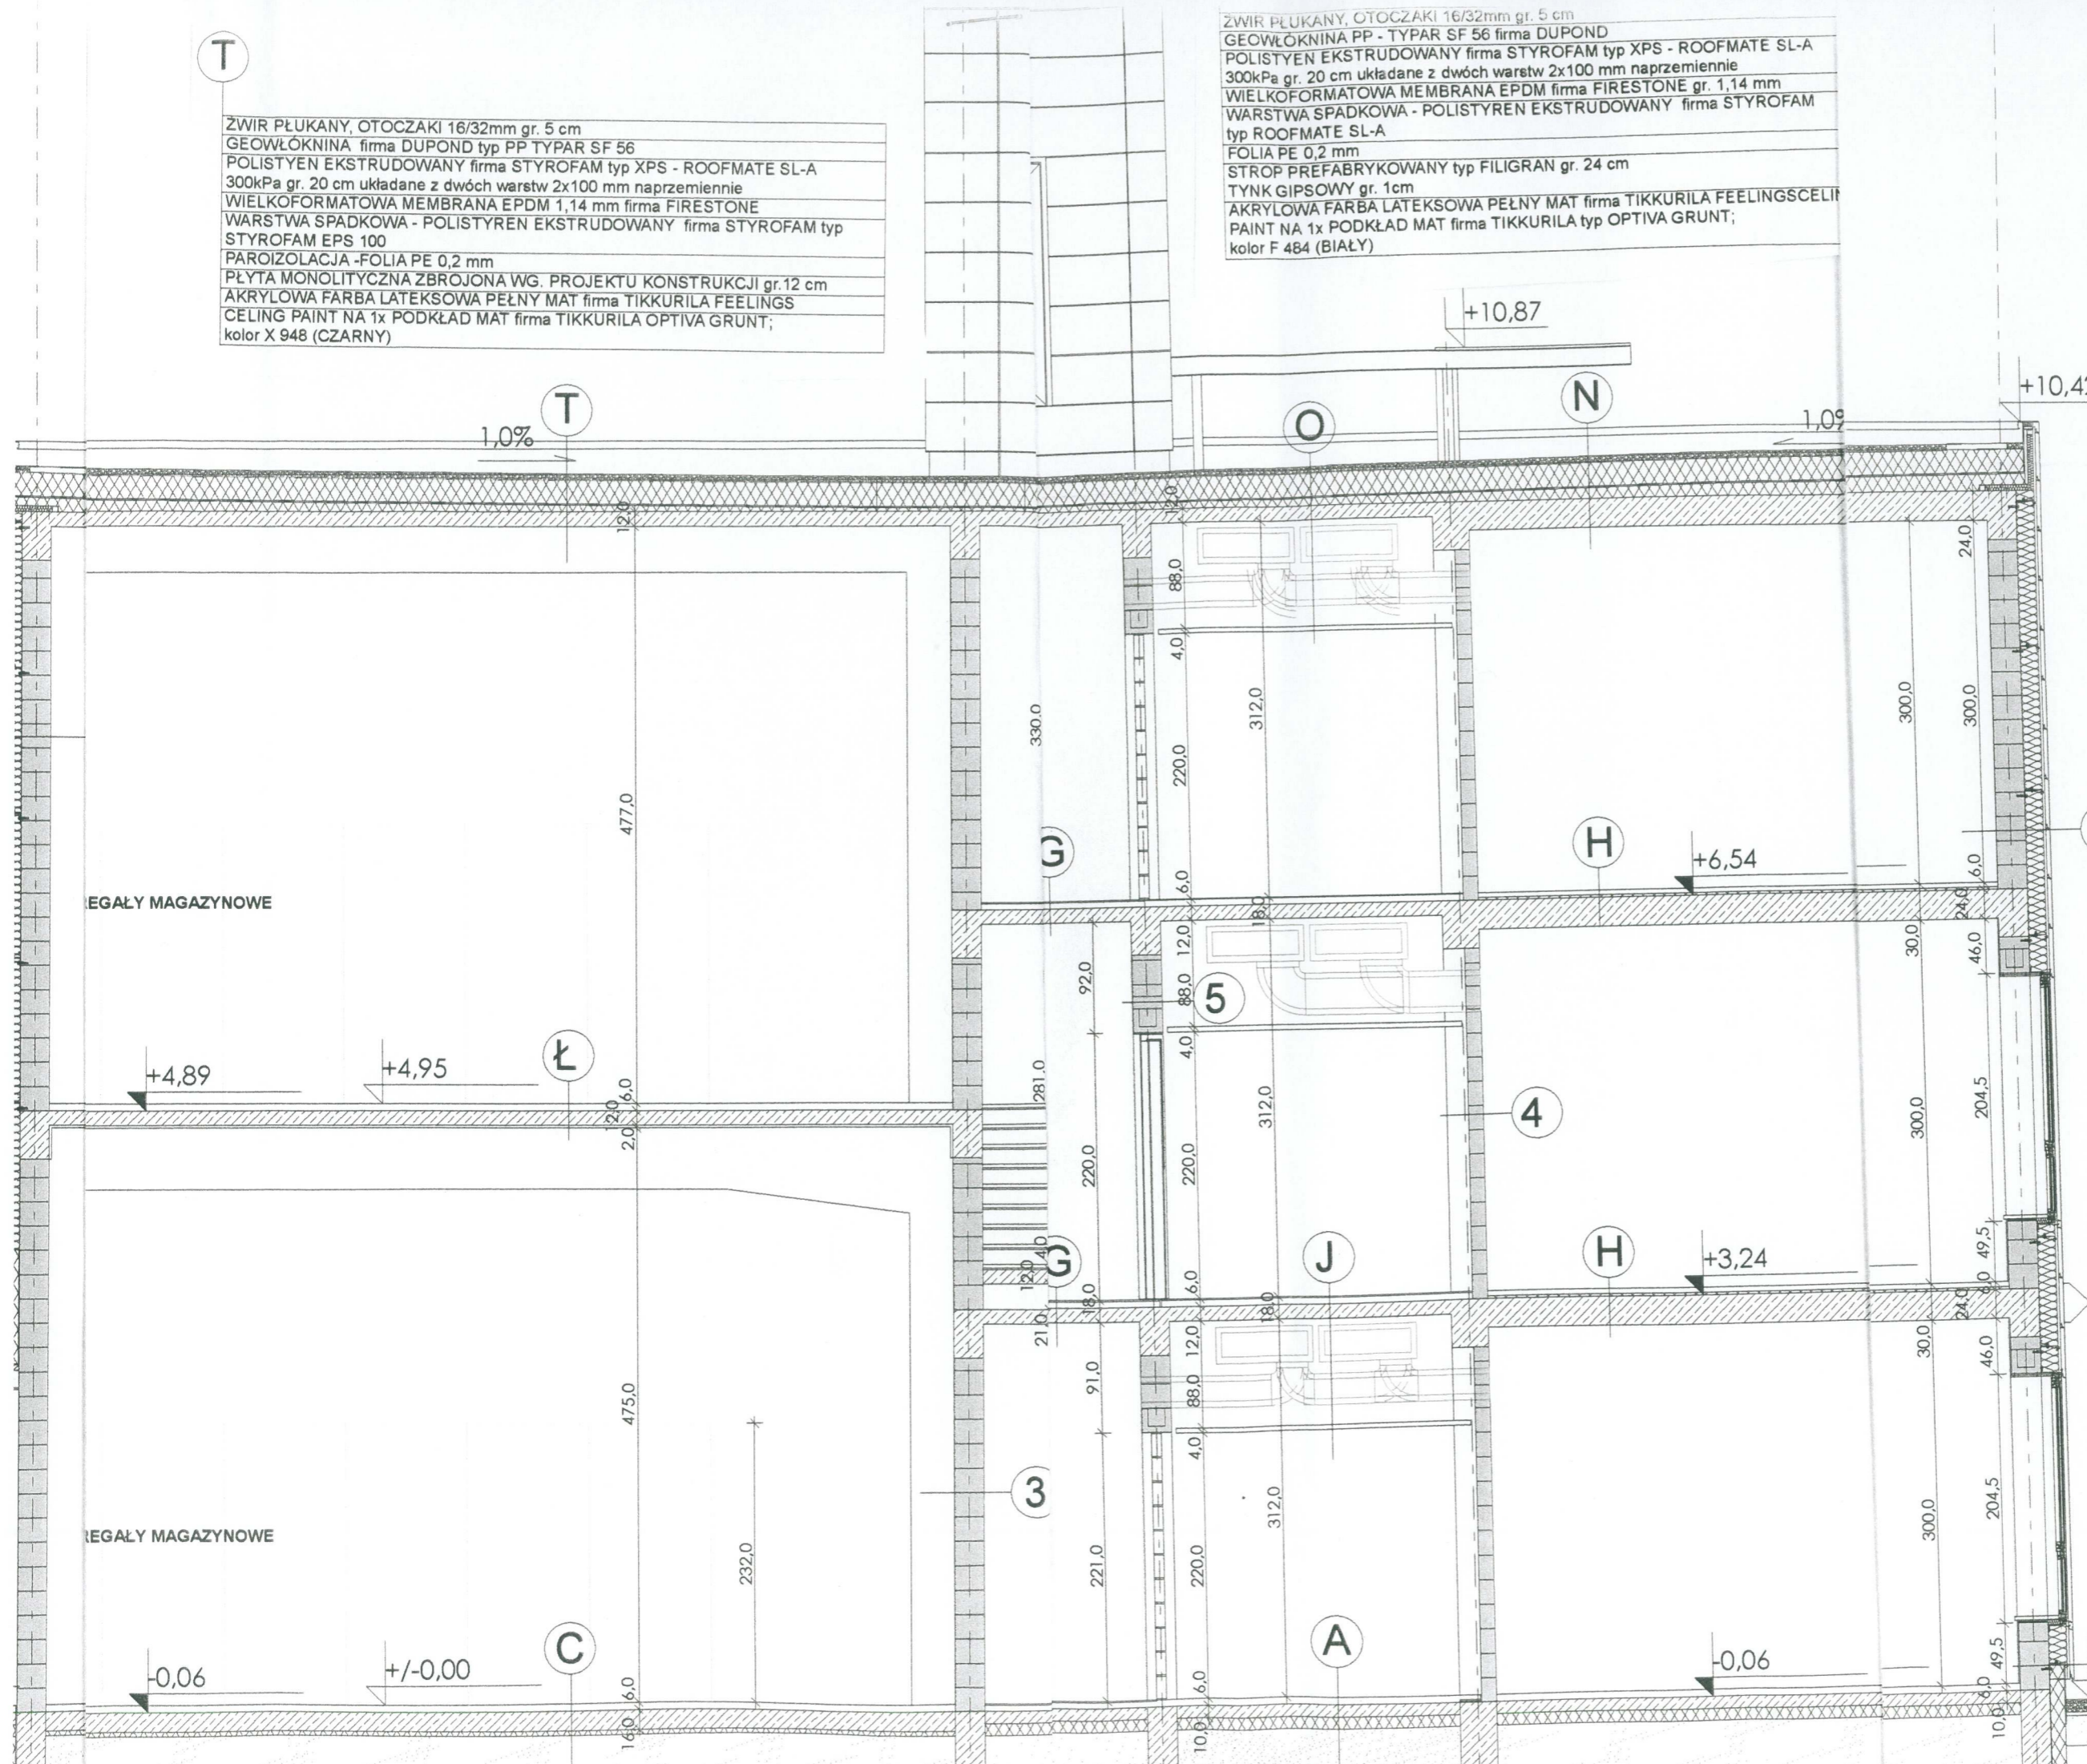

REGAŁY MAGAZYNOWE

REGAŁY MAGAZYNOWE