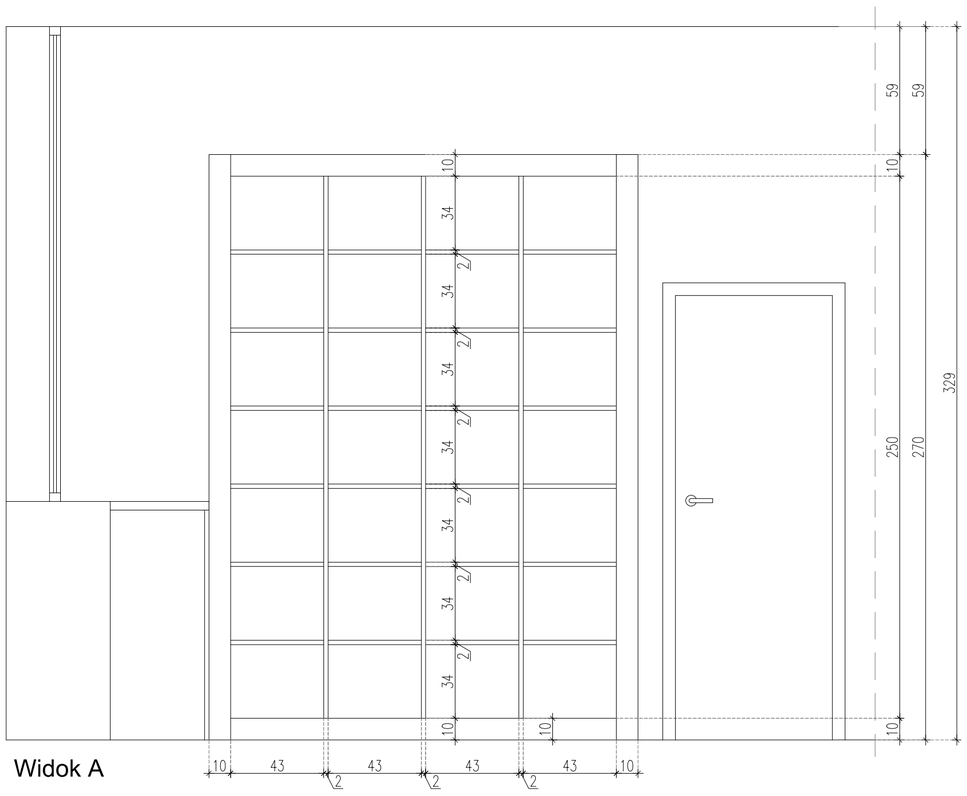

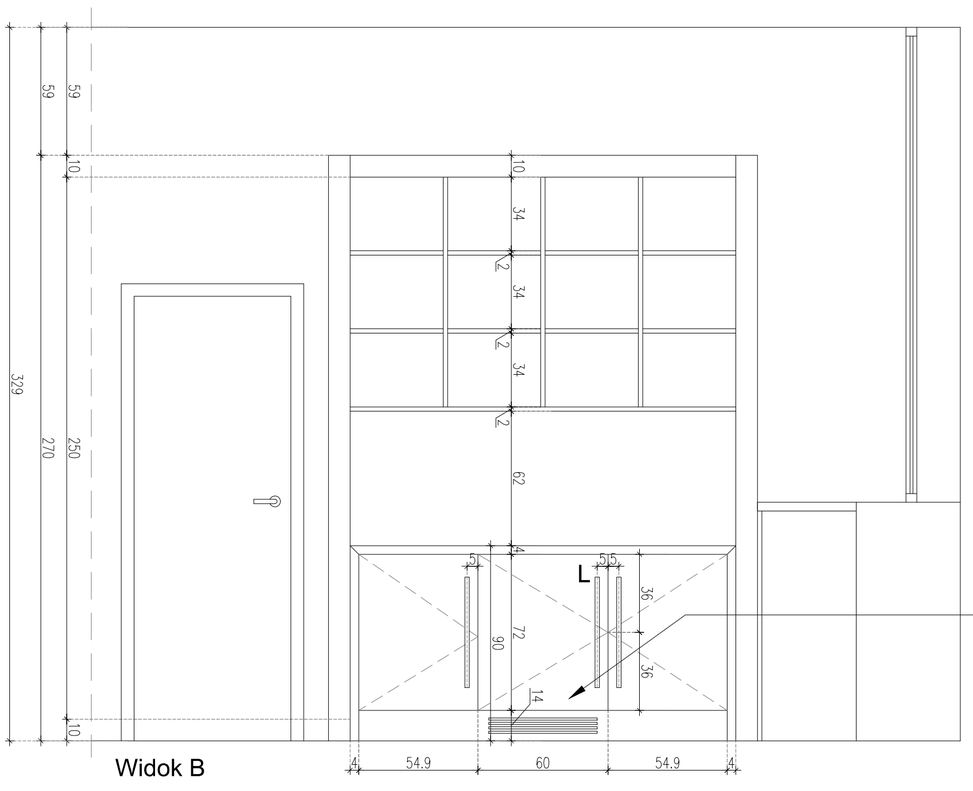

W szafce "L" należy umieścić ladówkę do zabudowy (model wskazany przez Inwestora), w cokole: otwory wentylacyjne: szer. 1cm co 1 cm, wykonawca powinien potwierdzić czy otworowanie jest zgodne z zaleceniami producenta AGD, otworowanie wzmocnione: zabezpieczone przed wyłamaniem.
Cokół lakierowny jak szafka stojąca. Na blacie nad lodówką należy zainstalować kratkę wentylacyjną prostokątną oraz przelotkę na kable w kolorze aluminium.

Uchwyt, rozstaw 512, kolor aluminium.

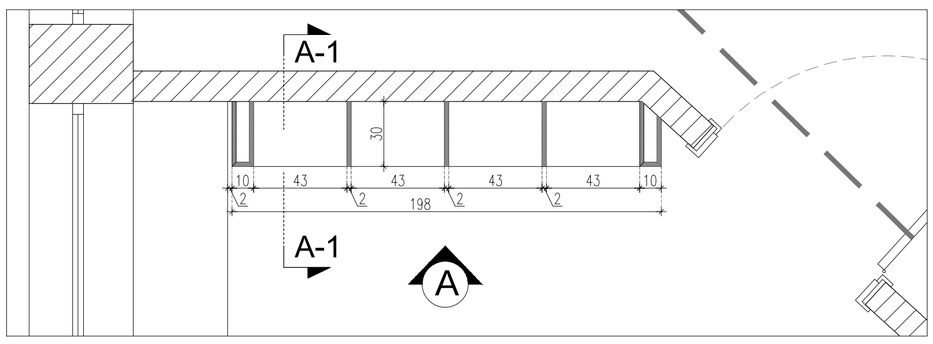

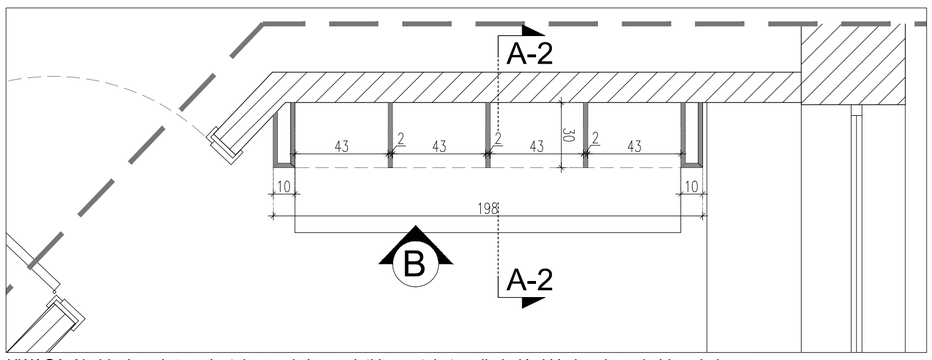

UWAGA: Na blacie należy zainstalowac dwie przelotki: prostokątną dla lodówki i okrągłą na kable w kolorze aluminium. Przed rozpoczęciem prac należy uzgodnić z Inwestorem możliwość skrócenia listwy elektrycznej na ścianie lub zabudowe meblową dostosować do listwy ściennej.

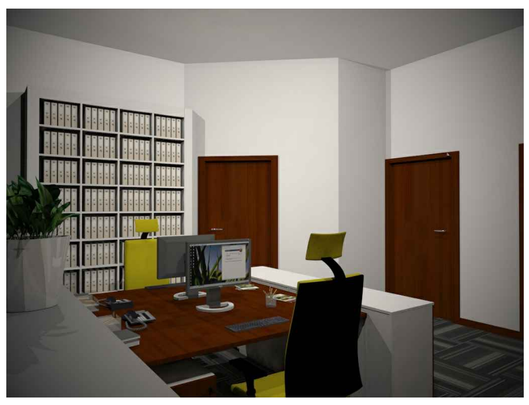

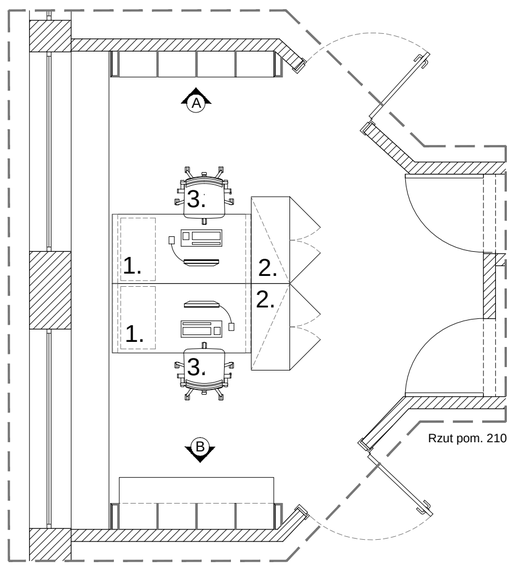

UWAGI OGÓLNE:
1. Wnętrza szaf laminowane, kolor biały, wszystkie widoczne, zewnętrzne płaszczyzny lakierowne, kolor biały półmat RAL 9003. Na widokach elementy oznaczone na szaro: lakierowane na kolor szary w półmacie. Elementy oznaczone symbolem WP lakierowane na wysoki połysk.

Przed rozpoczęciem prac należy wykonać próbkę lakieru w półmacie i w wysokim połysku do akceptcji Inwestora. Kolory próbek: Biel (tylko półmat) RAL 9003, Szarości (półma i wysoki połysk) RAL 7004, RAL 7040, RAL 7045.

3. Wszystkie widoczne krawędzie łączone na gierunek.
4. Wszystkie drzwi otwierane na klik-klak za wyjątkiem drzwi oznaczonych symbolem * , które powinny być zamykane na klucz.
5. Szafy i regały należy stabilnie instalować w pomieszczeniach, wszelkie ingerencje w ściany i/lub podłogi należy uzgodnić z Administracją budynku. Meble powinny być instalowane po uprzednim demontażu listw cokołowych.
6. Elementy dodatkowe jak: donice, tablice korkowe, TV czy obrazy nie są w zakresie niniejszego opracownia.
7. Przed rozpoczęciem prac Wykonawca powinien sprawdzić czy elementy projektowane nie będą kolidować podczas transportu w budynku.
8. Inwestor powinien we własnym zakresie zakupić niską, składaną drabinę (2 lub 3 stopnie) z odpowiednim atestem a także umieścić w widocznym miejscu informację dotyczącę bezpiecznego użytkowania drabiny w miejscu pracy przy zachowniu wszelkich elementów ostrożności.
9. Wykonawca przed rozpoczęciem prac powinien sprawdzić czy podane w projekcie grubości półek będą odpowiednie do wagi książek.

ARANŻACJA MEBLOWA: 1. Biurko prostokątne 80x160, z kontenerkiem na kółkach podblatowym. Blat biurka: fornir wiśniowy (lub laminat do uzgodnienia z Inwestorem), baza stalowa lakierowana kolor biały, kontenerek: korpus biały, fronty szuflad jak blat. 2. Szafki dł. 100cm (2OH) na nóżkach, korpus biały, fronty: fornir wiśniowy (lub laminat do uzgodnienia z Inwestorem) drzwi zamykane na kluczyk. 3. Krzesło gabinetowe, tkanina kolor żółty.

W pomieszczeniu brak szafy garderobianej. Inwestor potwierdził, iż ubrania będą przechowywane w pomieszczeniu pomocniczym. Zakup ladówki do zabudowy, niskiej podblatowej jest po stronie Inwestora (Inwestor może zadecydować iż zakup lodówki będzie po stronie wykonacy zabudów meblowych)

INWESTOR:
INSTYTUT PAMIĘCI NARODOWEJ
KOMISJA ŚCIGANIA ZBRODNI PRZECIWKO NARODOWI POLSKIEMU

LOKALIZACJA:
EMPARK BUDYNEK MARS
UL.WOŁOWSKA 7
WARSZAWA

TEMAT:
PROJEKT ZABUDOWY MEBLOWEJ NA WYMIAR

FAZA: PROJEKT WYKONAWCZY

BRANŻA: ARCHITEKTURA

PRACOWNIA PROJEKTOWA
Lighthouse Project Sp. z o.o.
ul.Wóycickiego 5b 01-938 WARSZAWA
www.lighthouseproject.pl

PROJEKTANT: PODPIS:

mgr.inż.arch.	KUBA STILLER-ROMANOWSKI	
mgr.arch.	MAGDALENA OSTROWSKA	

TYTUŁ RYSUNKU:
PROJEKT ZABUDOWY MEBLOWEJ NA WYMIAR
POKÓJ 210

PIĘTRO: 2
SKALA: 1:20
DATA: sierpień 2014
REWIZJA: 00
NUMER RYSUNKU: AW.03

PRAWA AUTORSKIE ZASTRZEŻONE Dz. U. 24/1994, poz. 83, ART 115-118