


UWAGI OGÓLNE:
 1. Wnętrza szaf laminowane, kolor biały, wszystkie widoczne, zewnętrzne płaszczyzny lakierowane, kolor biały półmat RAL 9003. Na widokach elementy oznaczone na szaro: lakierowane na kolor szary w półmacie. Elementy oznaczone symbolem WP lakierowane na wysoki połysk.

Przed rozpoczęciem prac należy wykonać próbkę lakieru w półmacie i w wysokim połysku do akceptacji Inwestora. Kolory próbek: Biel (tylko półmat) RAL 9003, Szarości (półma i wysoki połysk) RAL 7004, RAL 7040, RAL 7045.

- Wszystkie widoczne krawędzie łączone na giernok.
- Wszystkie drzwi otwierane na klik-klak za wyjątkiem drzwi oznaczonych symbolem *, które powinny być zamykane na klucz.
- Szafy i regały należy stabilnie instalować w pomieszczeniach, wszelkie ingerencje w ściany i/lub podłogi należy uzgodnić z Administracją budynku. Meble powinny być instalowane po uprzednim demontażu listw cokotowych.
- Elementy dodatkowe jak: donice, tablice korkowe, TV czy obrazy nie są w zakresie niniejszego opracowania.
- Przed rozpoczęciem prac Wykonawca powinien sprawdzić czy elementy projektowane nie będą kolidować podczas transportu w budynku.
- Inwestor powinien we własnym zakresie zakupić niską, składaną drabinę (2 lub 3 stopnie) z odpowiednim atestem tak aby mogła zmieścić się w szafie garderobianej a także umieścić w widocznym miejscu informację dotyczącą bezpiecznego użytkowania drabiny w miejscu pracy przy zachowaniu wszelkich elementów ostrożności.
- Wykonawca przed rozpoczęciem prac powinien sprawdzić czy podane w projekcie grubości półek będą odpowiednie do wagi książek.

ARANŻACJA MEBLOWA:
 1. Biurko prostokątne 90x200 z dostawką 60x100, z kontenerkiem na kółkach podblatowym i z panelem zasilającym nogi. Blat i boki biurka: fornir wiśniowy (lub laminat do uzgodnienia z Inwestorem), płyta na nogi biała, kontenernek: korpus biały, fronty szuflad: fornir wiśniowy.
 2. Stół konferencyjny 240x100, fornir wiśniowy (lub laminat do uzgodnienia z Inwestorem).
 3. Krzesło gabinetowe, białe obicie (skóra, tkanina, wykończenie do uzgodnienia z Inwestorem).
 4. Krzesło konferencyjne, tkanina kolor żółty. 5. Szafka dł. 80cm 2 szt. (20H) na nóżkach, korpus biały, fronty: fornir wiśniowy (lub laminat do uzgodnienia z Inwestorem) drzwi zamykane na klucz. 6. (poza projektem) TV LCD. Inwestor powinien uzgodnić z Najemcą możliwość doprowadzenia okablowania do TV w ścianie lub w listwie naściennej.

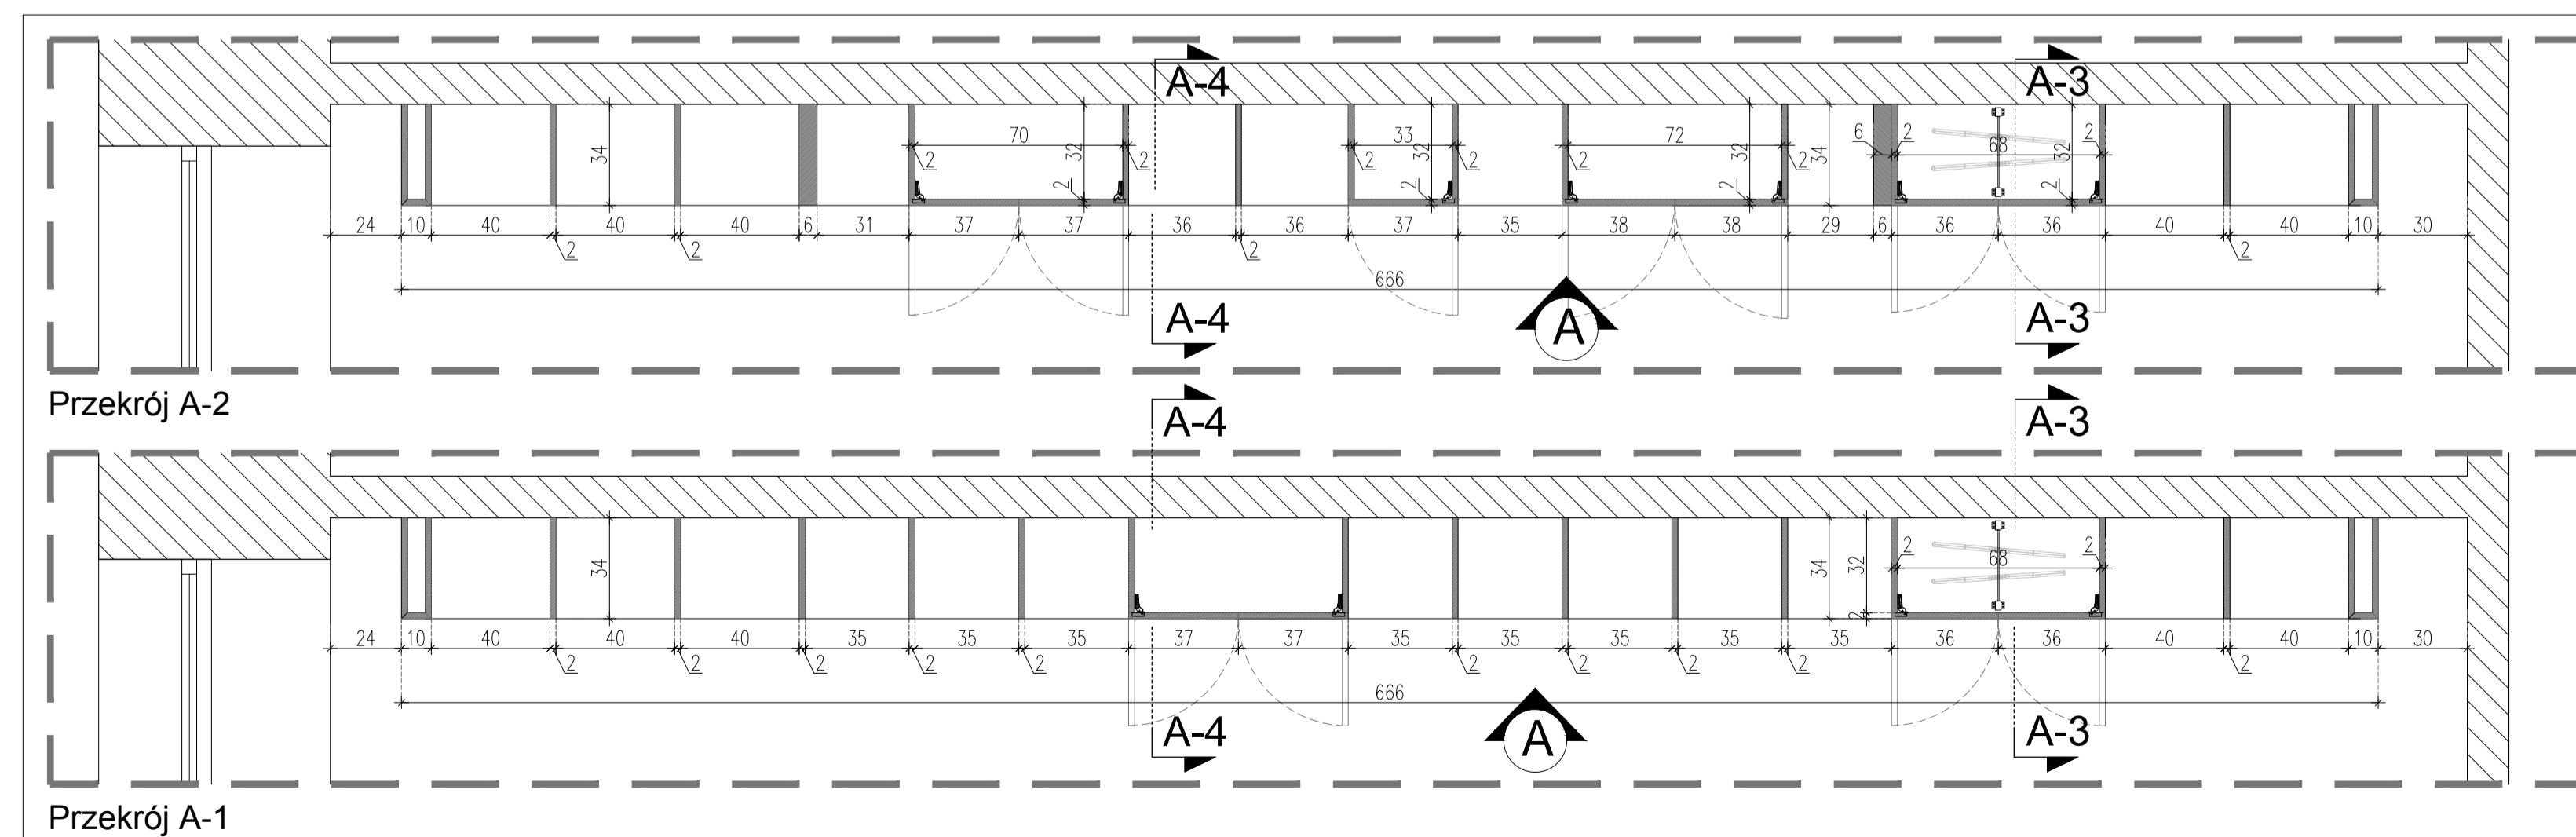

INWESTOR: INSTYTUT PAMIĘCI NARODOWEJ <small>KOMISJA ŚCIGANIA ZRZODNI PRZECIWO NARODOWI POLSKIEMU</small>	PROJEKTANT: mgr inż. arch. KLUBA STILLER-ROMANOWSKI mgr. arch. MAGDALENA OSTROWSKA	PODPIS:
LOKALIZACJA: EMPAK BUDYNEK MARS UL. WOŁOWSKA 7 WARSZAWA	TYTUŁ RYSUNKU: PROJEKT ZABUDOWY MEBLOWEJ NA WYMIAR POKÓJ 212	
TEMAT: PROJEKT ZABUDOWY MEBLOWEJ NA WYMIAR	FAZA: PROJEKT WYKONAWCZY	PIĘTRO: 2
BRANŻA: ARCHITEKTURA	PRACOWNIA PROJEKTOWA Lighthouse Project Sp. z o.o. ul. Wójcickiego 5b 01-938 WARSZAWA www.lighthouseproject.pl	SKALA: 1:20 DATA: sierpień 2014
REWIZJA: 00		NUMER RYSUNKU: AW.05