


PROJEKT
REGALISDOWA

0.65=21.06

0.65=21.06

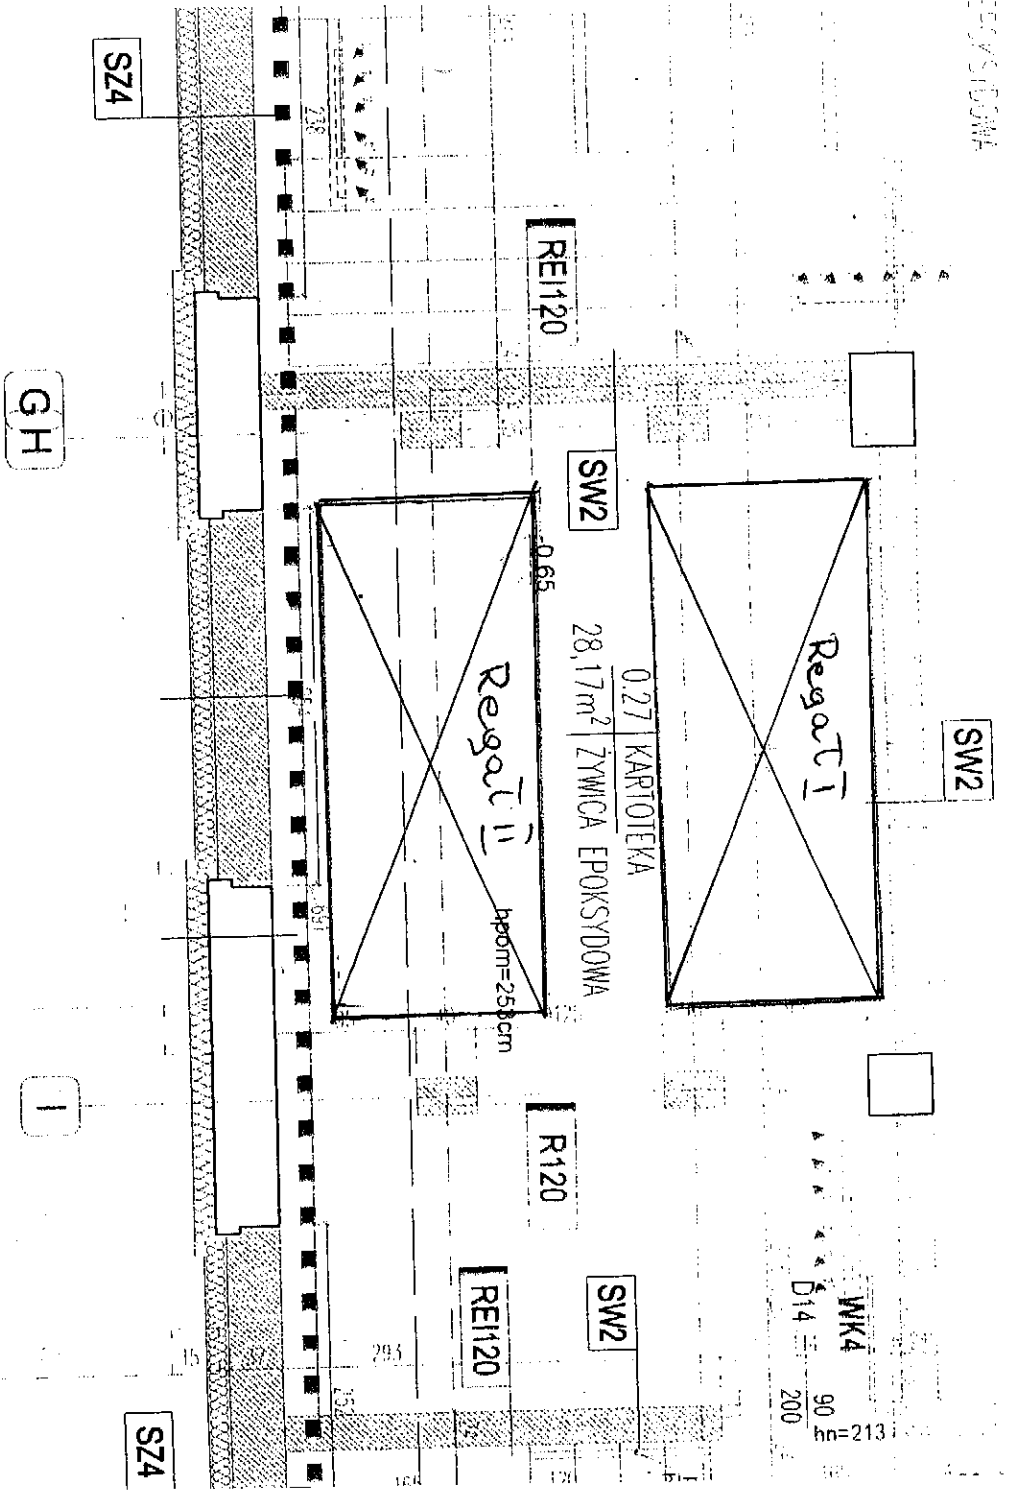

Gdańsk ul Grunwaldzka 214/216

Orientacyjna lokalizacja regatów karuzelowych w pomieszczeniu 0.27

Skala 1:50

Załącznik nr 2