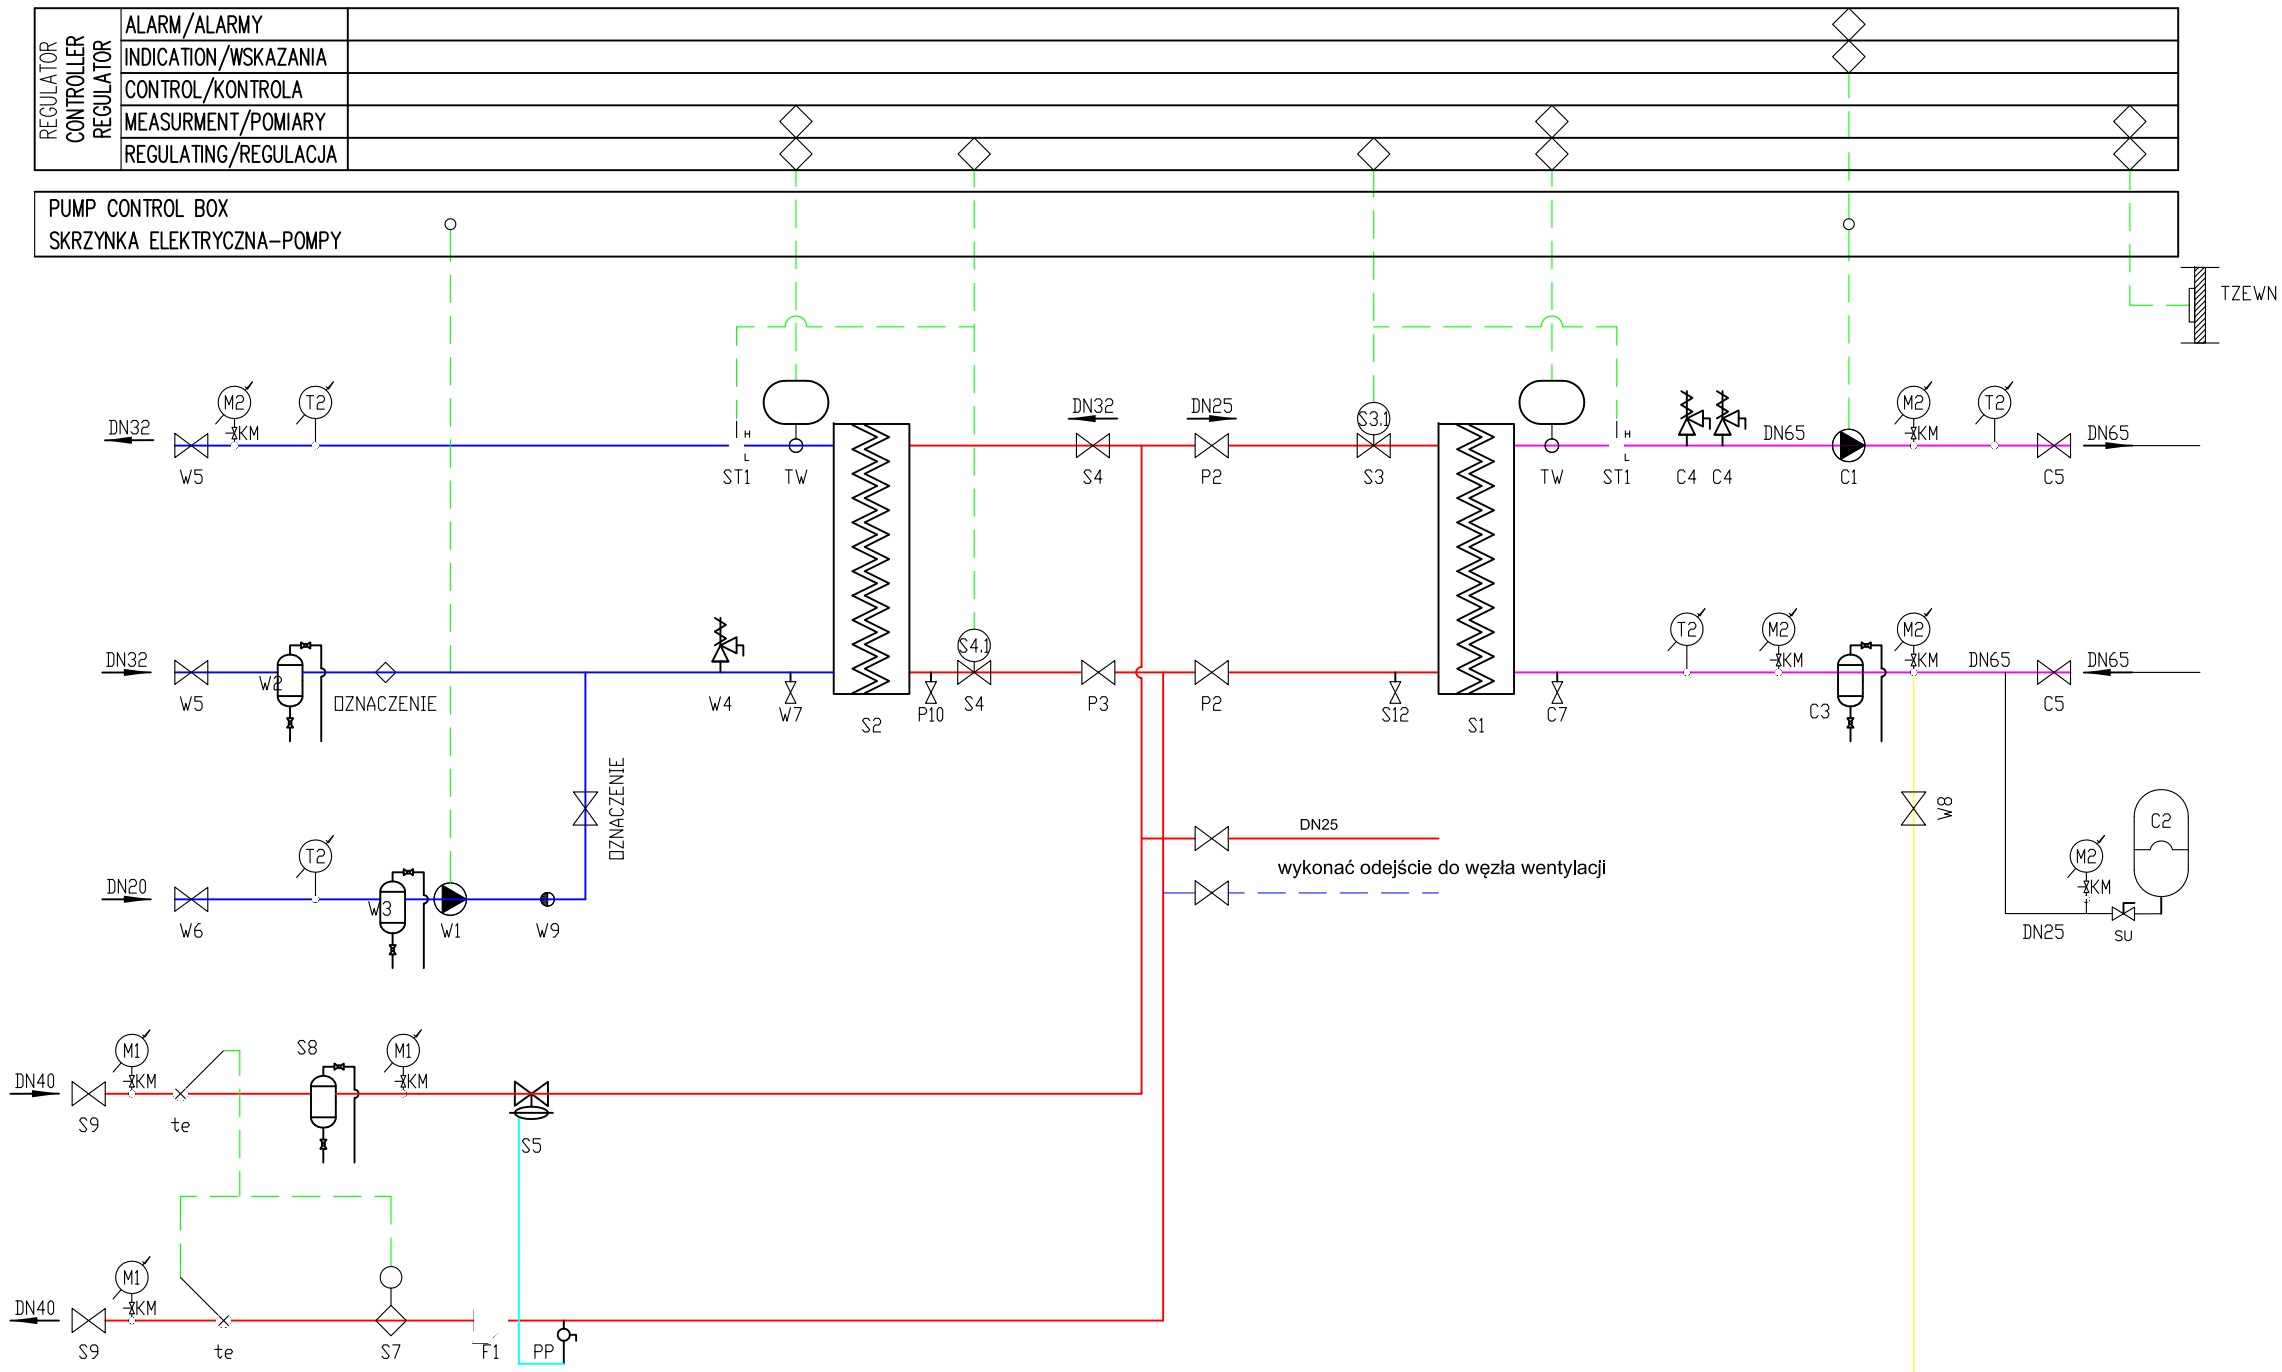


*PRO EKO-PROJEKT Robert OCHOWIAK*
*ul. Generała Nila-Fieldorfa 7, 63-000 Środa Wielkopolska*
*NIP 789-144-13-52, REGON 301738655*
*tel. 601 250 228, email: robertochowiak@poczta.fm*

*Zadanie:*
**WENTYLACJA MECHANICZNA WRAZ Z ELEMENTAMI KLIMATYZACJI DLA POMIESZCZEŃ ARCHIWISTYCZNYCH BUDYNKU IPN ODDZIAŁ w POZNANIU**

*Temat:* SCHEMAT ISTNIEJĄCEGO WĘZŁA CIEPLNEGO

*Inwestor:* INSTYTUT PAMIĘCI NARODOWEJ
ul. Wołoska 7, 02-675 Warszawa

*Data:* VIII.2015 r.

| *Projektant:* | *Nr uprawnień:* | *Podpis:* | *Skala:* |
|---|---|---|---|
| mgr inż. Robert OCHOWIAK | WKP/0338/PWOS/10 | | - |
| *Projektant:* mgr inż. Maciej DZIKOWSKI | LOD/1487/POOS/10 | *Podpis:* | *Rys. nr:* **6** |