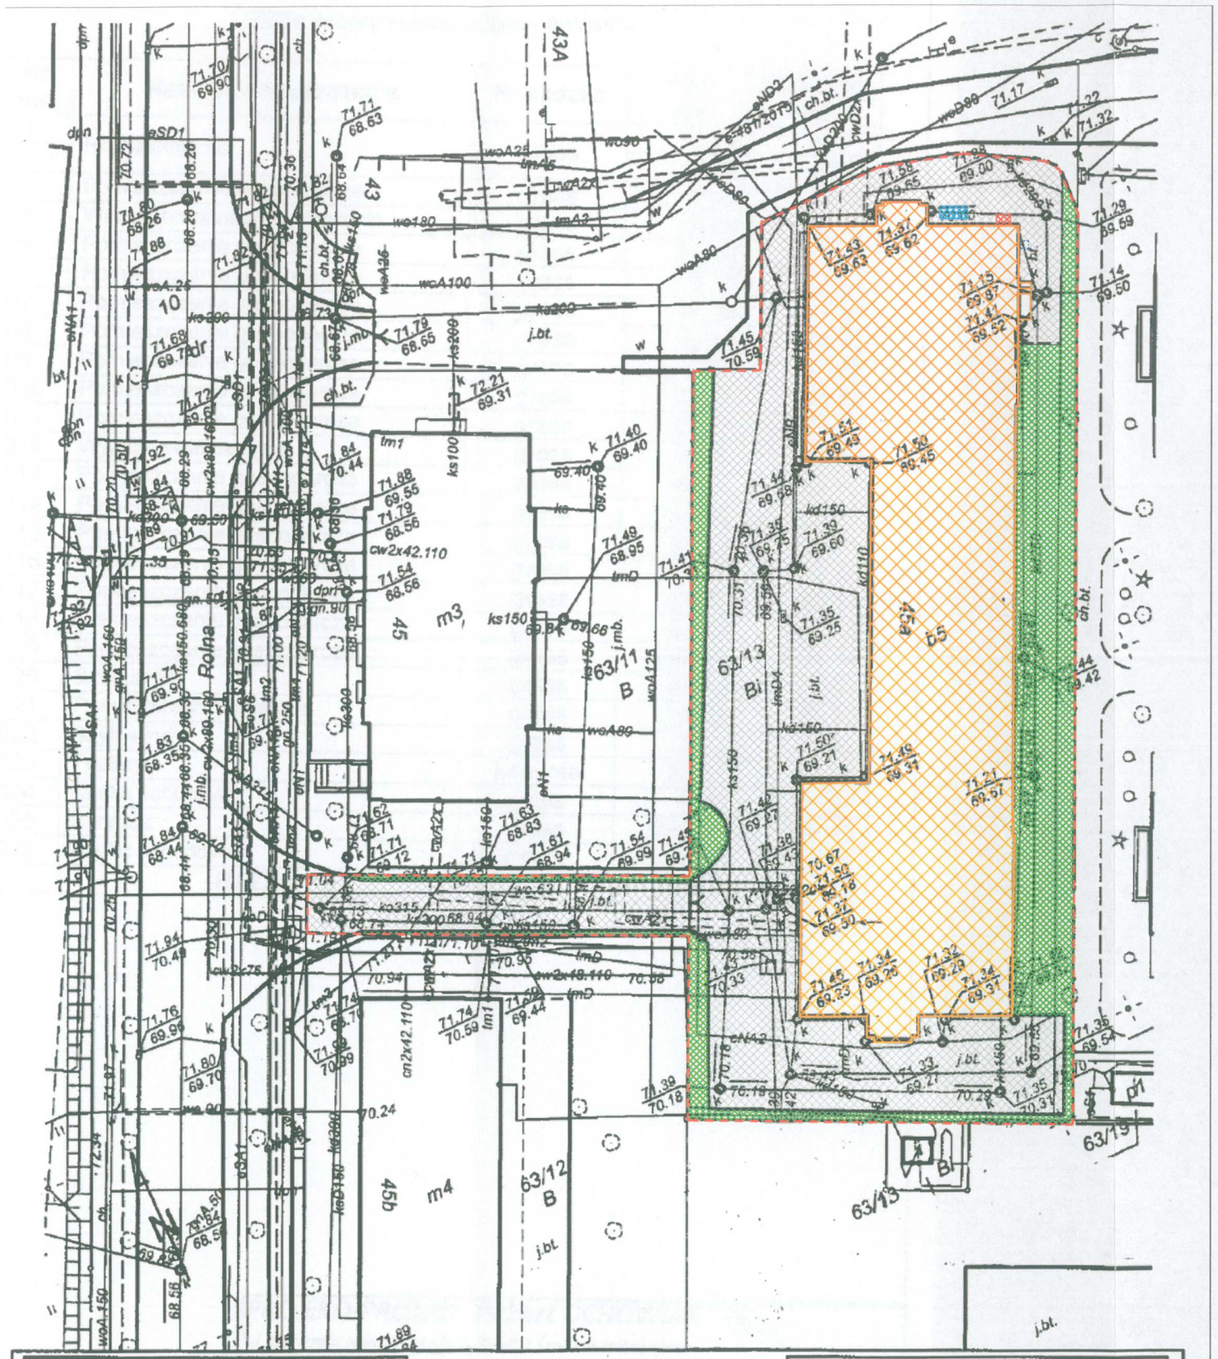

Identyfikator wniosku: ZG-OUG.41020.3646.2015

MAPA ZASADNICZA

Skala 1:500

układ współrzędnych płaskich prostokątnych - PL-2000
układ wysokościowy - Amsterdam

MIASTO POZNAŃ

Obręb *Wilda*

Arkusz 24

Godło mapy *6.177.11.24.2.4*

PREZYDENT MIASTA POZNANIA
GEODEZJI I KATASTRU MIEJSKIEGO
GEOPOZ
WIEJSKI OŚRODEK DOKUMENTACJI GEODEZYJNEJ I KARTOGRAFICZNEJ
ul. Grunwaldzka 20

Zgodnie z art. 40c ustawy z 17 maja 1989r. Prawo geodezyjne i kartograficzne (j.t. Dz.U. z 2015r. poz. 520 z późn. zm.) uprawnienia do rozporządzania i korzystania z zasobu oraz możliwości wykorzystywania udostępnionych materiałów zasobu określa licencja wydawana przez organ udostępniający materiały.

Poświadcza się zgodność niniejszej kopii z treścią materiału państwowego zasobu geodezyjnego i kartograficznego

PREZYDENT MIASTA POZNANIA

MAPA ZASADNICZA

(Nazwa materiału zasobu)

(Identyfikator ewidencyjny materiału zasobu)

10.11.2015
(data wydania kopii)

Z up. Prezydenta Miasta Poznania
Agnieszka Kroczak
Geodeta

(imię, nazwisko i podpis osoby reprezentującej organ)

LEGENDA

- GRANICA TERENU INWESTYCJI - DZIAŁKI nr 63/13
- ISTNIEJĄCY BUDYNEK IPN
- ZIELEŃ URZĄDZONA - trawniki
- POWIERZCHNIA UTWARDZONA, kostka betonowa
- AGREGAT WODY LODOWEJ UMIESZCZONY NA ISTIEJĄCYM TERENIE UTWARDZONYM WYMIARY W RZUCIE 1100mm x 2350mm
- WYRZUTNIA WENTYLACYJNA WRAZ Z OBUDOWĄ, WYMIARY W RZUCIE 1200mm x 980mm
- CZERPNIA WENTYLACYJNA, WYJŚCIE Z BUDYNKU POWYŻEJ POZIOMU TERENU WYMIARY W RZUCIE 600mm x 600mm

PRO EKO-PROJEKT Robert OCHOWIAK
ul. Generała Nila-Fieldorfa 7, 63-000 Środa Wielkopolska
NIP 789-144-13-52, REGON 301738655
tel. 601 250 228, email: robertochowiak@poczta.fm

Zadanie:
WENTYLACJA MECHANICZNA WRAZ Z ELEMENTAMI KLIMATYZACJI DLA POMIESZCZEŃ ARCHIWISTYCZNYCH BUDYNKU IPN ODDZIAŁ w POZNANIU

Temat: PLAN ZAGOSPODAROWANIA TERENU

Inwestor: INSTYTUT PAMIĘCI NARODOWEJ - KŚZpNP
ul. Wołoska 7, 02-675 Warszawa

Data: VIII.2015 r.

Projektant:	*Nr uprawnień:*	*Podpis:*	*Skala:*
mgr inż. Robert OCHOWIAK	WKP/0338/PWOS/10		1:500
Projektant: mgr inż. Maciej DZIKOWSKI	LOD/1487/POOS/10	*Podpis:*	*Rys. nr:* 0