B–B
1:20

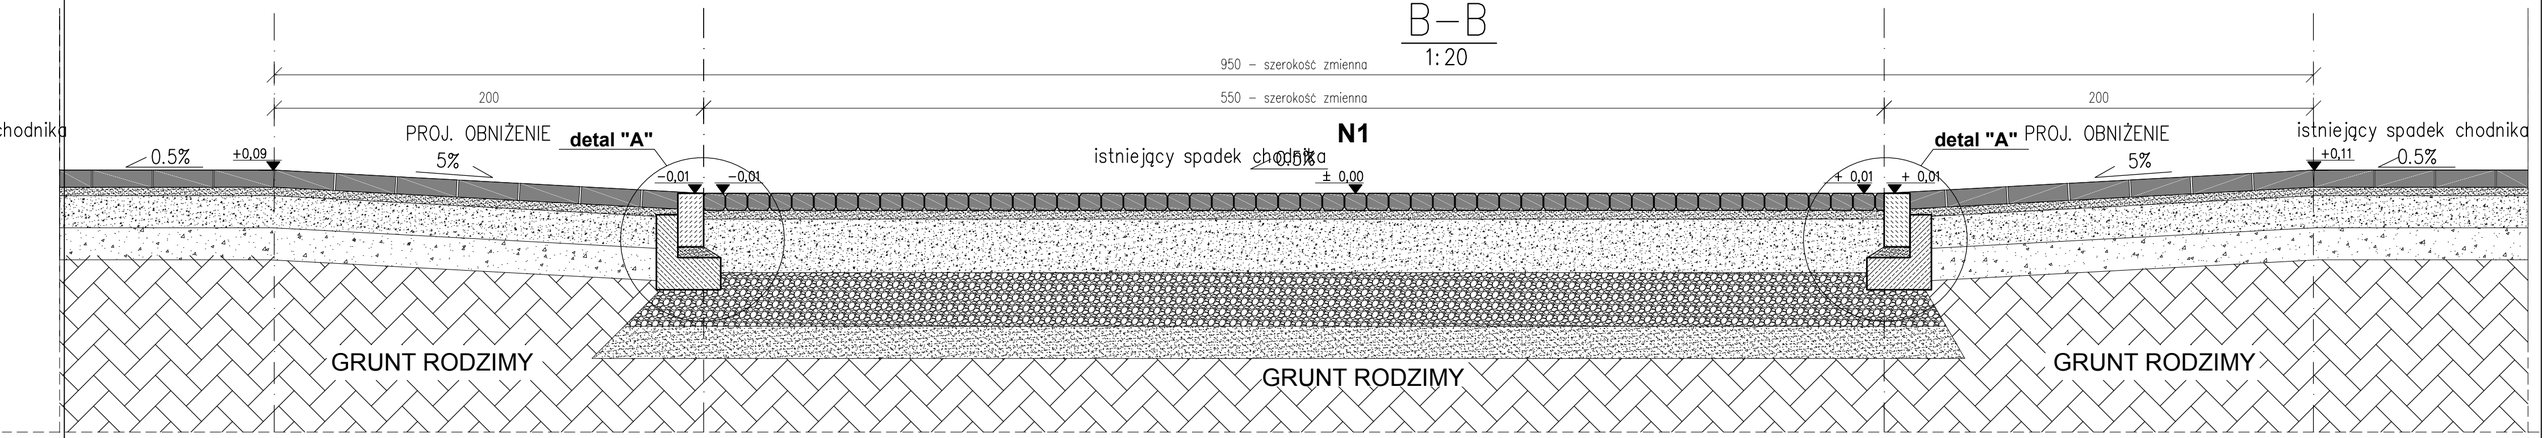

N1	Nawierzchnia zjazdu publicznego - chodnik
8 cm	kostka brukowa betonowa
4 cm	podsypka cementowo - piaskowa 1:4
25 cm	podbudowa zasadnicza z kruszywa łamanego stabilizowanego mechanicznie fr. 0-31,5mm
25 cm	podbudowa pomocnicza z kruszywa naturalnego 31-63mm
15 cm	warstwa odsączająca z piasku
77 cm	SUMA

DETAL KONSTRUKCYJNY "A"
SKALA 1:10

nawierzchnia chodnika istniejącego

N1

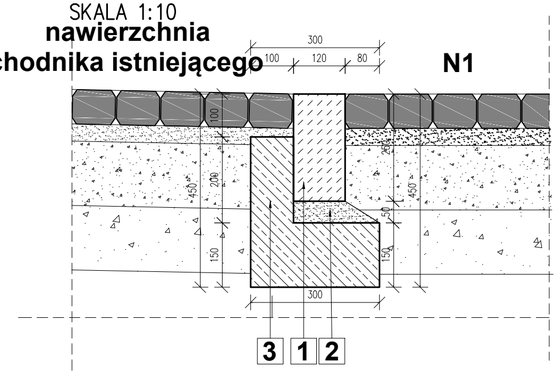

1 OPORNIK K1 BETONOWY 12x25cm

2 Podsypka cementowo-piaskowa 5cm

3 Ława betonowa 15x30cm z oporem 10x20cm beton B15

N1 Nawierzchnia projektowanego zjazdu publicznego

	IMIĘ I NAZWISKO	NR UPR.	PODPIS:
PROJEKTANT: drogi	mgr inż. Piotr Frosztęga	PDK/0057/POOD/16	
SPRAWDZAJĄCY: drogi	mgr inż. Jarosław Śliwa	K-166/01	

TEMAT :

Budowa zjazdu publicznego z drogi wewnętrznej „ulicy bez nazwy przy ul. Grudziądzkiej", działki nr ew. 67/17,63/1 obr. 96 na działkę nr ew. 67/21 obr. 96 w Bydgoszczy oraz likwidacja istniejącego zjazdu prowadzącego na działkę 67/21 obr. 96.
W ramach inwestycji pn.:

BUDOWA BUDYNKU BIUROWEGO
DLA ODDZIAŁU IPN – KŚZpNP W GDAŃSKU DELEGATURA W BYDGOSZCZY
PRZY UL. GRUDZIĄDZKIEJ

wraz z instalacjami wewnętrznymi: wod.-kan., c.o., went.-mech., energii elektrycznej, teletechniczną instalacjami po terenie: kanalizacji sanitarnej, kanalizacji deszczowej wraz ze zbiornikiem retencyjnym, wodociągową, energii elektrycznej /gło/, instalacją oświetlenia zewnętrznego, budowa chodników, murów oporowych na dz. nr 67/21 oraz budowa zjazdu publicznego na dz. dr. nr 67/17, 63/1, likwidacja istniejącego zjazdu na dz. dr. nr 67/17, budowa połączeń zieszych z istniejącym chodnikiem na dz. nr 67/13, 67/17
j. ewid. 046101_1, obręb 0096
Gmina: Bydgoszcz, Powiat: Bydgoszcz, Województwo: Kujawsko-Pomorskie

INWESTOR:
Instytut Pamięci Narodowej
Komisja Ścigania Zbrodni przeciwko Narodowi Polskiemu
ul. Wołoska 7
02-675 Warszawa

BRANŻA: DROGI		FAZA: PW	DATA: 10.2017
NAZWA RYSUNKU: PRZEKRÓJ B-B	SKALA: 1:20		NR PROJEKTU:
	NUMER RYSUNKU: DW-04		