



POMNIK - CZĘŚĆ "A"

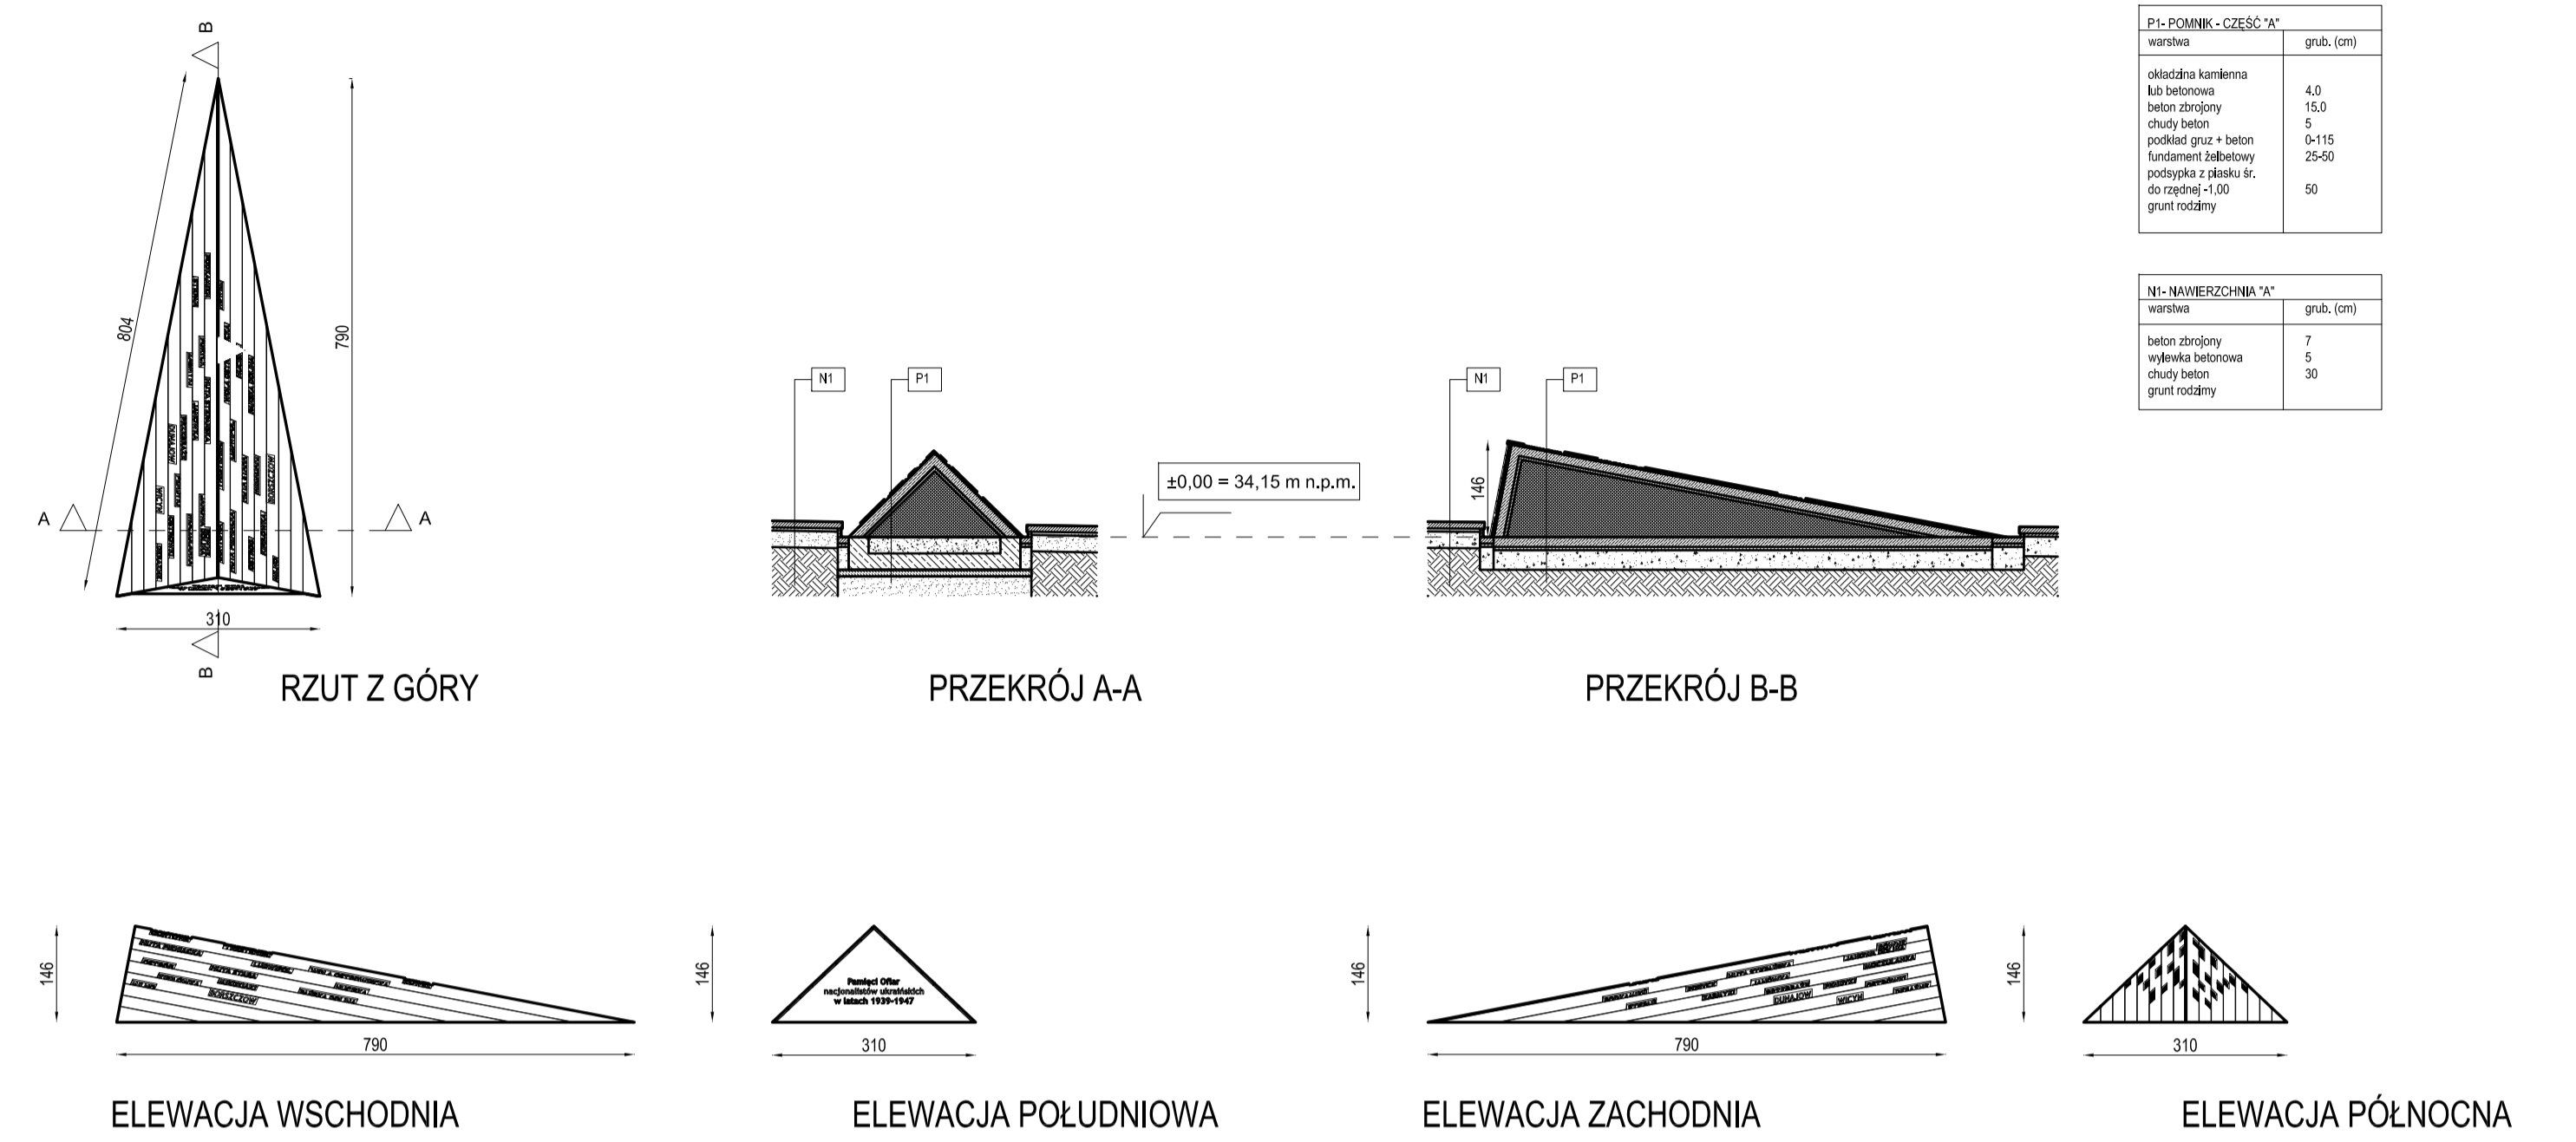

POMNIK - CZĘŚĆ "B"

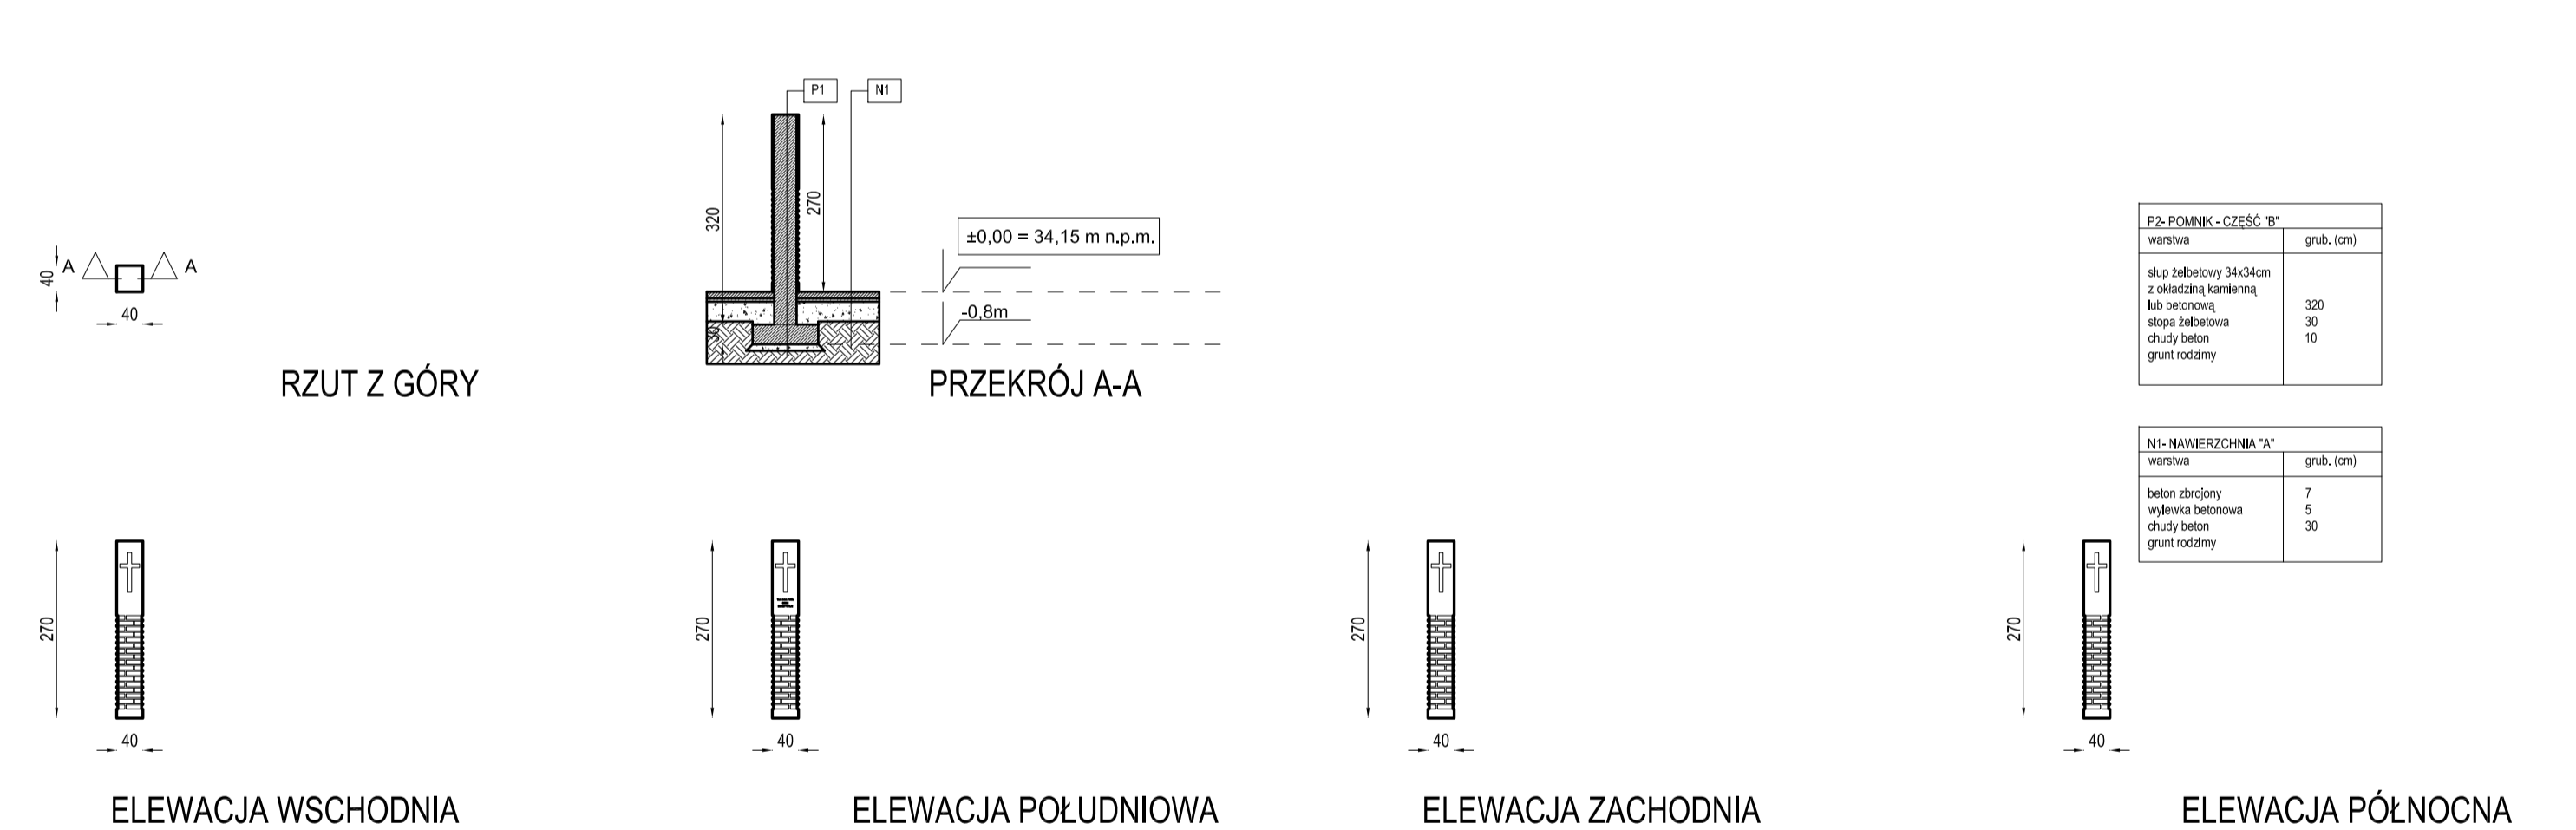

PROJEKT	POMNIK - KAPLICZKA				NR RYS.
	Ku Słońcu 125A, 70-001 Szczecin				
	działka nr 2/6				
NR PROJEKTU	11001				
INWESTOR	INSTYTUT PAMIĘCI NARODOWEJ-KOMISJA ŚCIGANIA ZBRODNI PRZECIWO NARODOWI POLSKIEMU ODDZIAŁ W SZCZECINIE				
	ul. K. JANKOWSKIEGO 39, 71-219 SZCZECIN				
PROJEKTANT	WARZECHA STUDIO				
	UL. PARTYZANTÓW 17, 75-411 KOZŁUBIN, TEL. 94 719 20 40, FAX 94 719 20 40, info@warzechastudio.com, www.warzechastudio.com				
FAZA	PROJEKT BUDOWLANY				
BRANŻA	ARCHITEKTURA				
RYSUNEK	RZUTY, PRZEKROJE, I ELEWACJE				
DATA	AUTORZY	IMIE / NAZWISKO	NUMER UPRAWNIEN	PODPIS	NR RYS.
12.2017	PROJEKTANT	mgr inż. arch. BARTOSZ WARZECHA	42PWA/2002		
SKALA	1:100				
SPRAWDZ.					