


DETAL 1

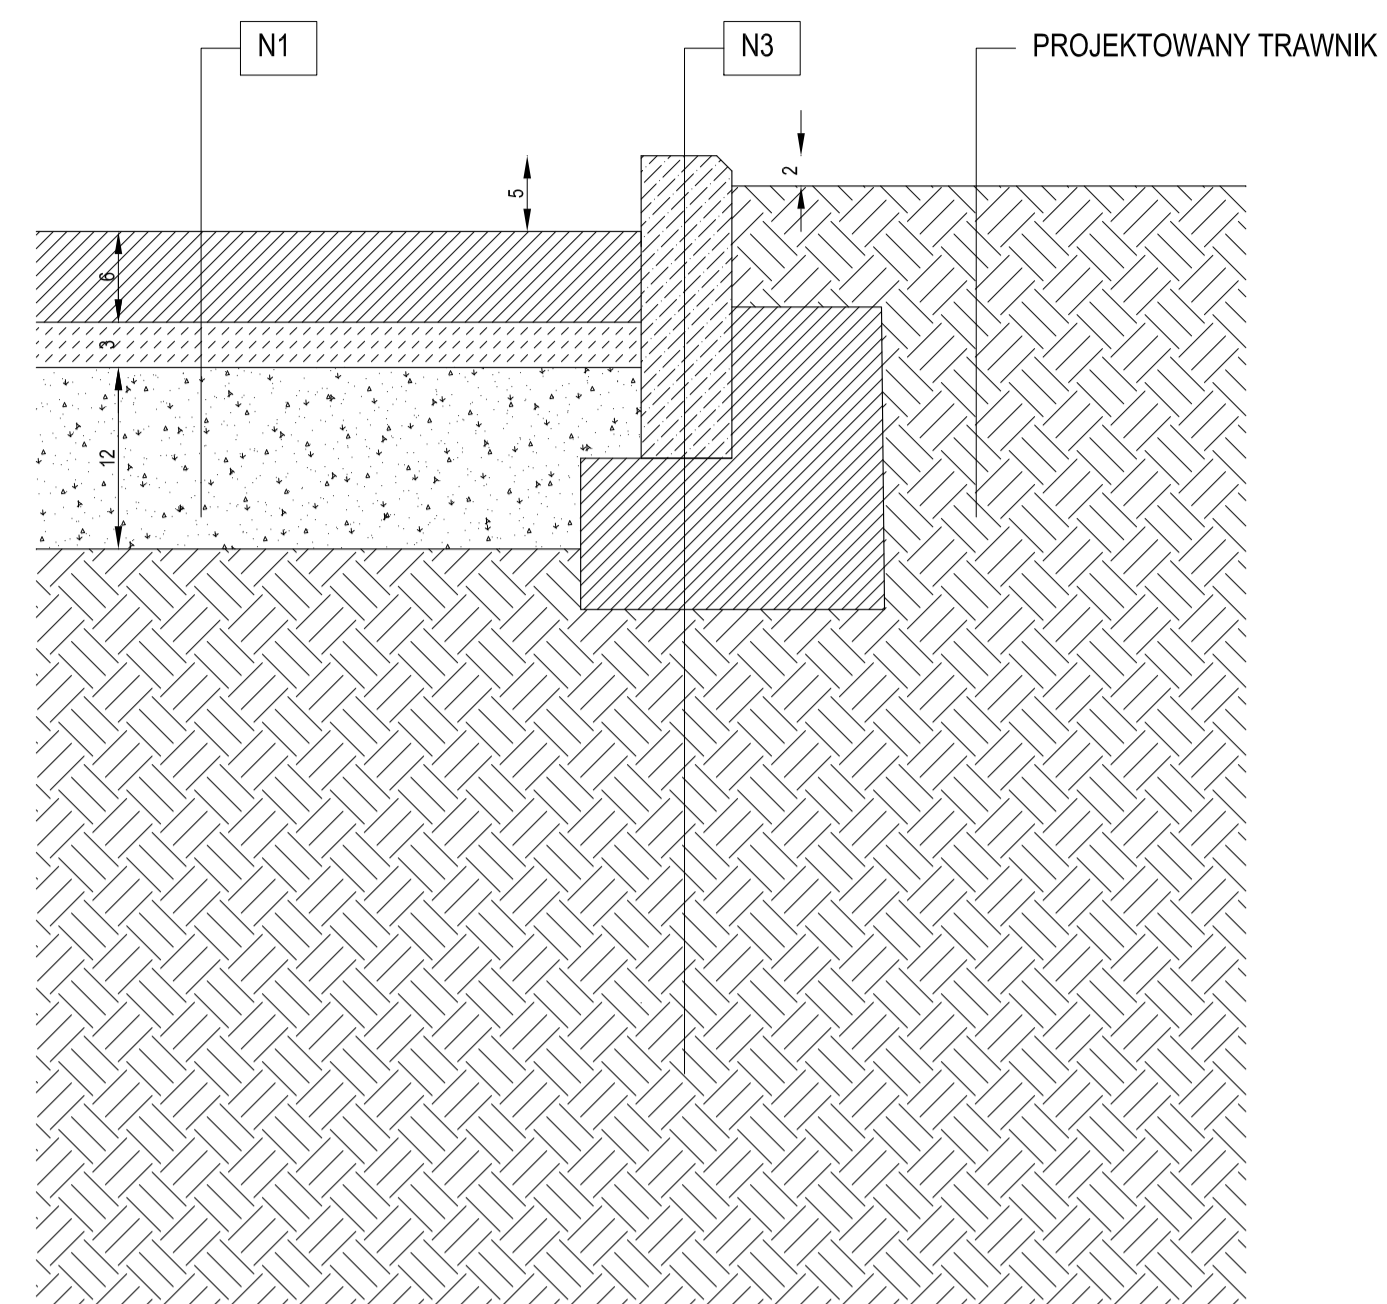

DETAL 2


N1- NAWIERZCHNIA UTWARDZONA	
warstwa	grub. (cm)
koszka granitowa 4/6cm	6
podsyпка cem.-piask.	3
podbudowa	15
grunt rodzimy	

ISTNIEJĄCE PODŁOŻE NOŚNE Z PIASKÓW NALEŻY DOGĘŚCIĆ DO WSKAZNIKA IS MIN. 1,00


N2- KRAWĘŻNIK	
warstwa	grub. (cm)
KRAWĘŻNIK GRANITOWY 15x25	25
podsyпка cem.-piask.	5
ława bet. z oporem	15

N3- OBRZEŻE	
warstwa	grub. (cm)
OBRZEŻE CHODNIKOWE 20 X 6 X 100 CM	20
ława bet. z oporem	15

N4- OBRZEŻE	
warstwa	grub. (cm)
OBRZEŻE CHODNIKOWE 20 X 6 X 100 CM	20
ława bet. z oporem	15

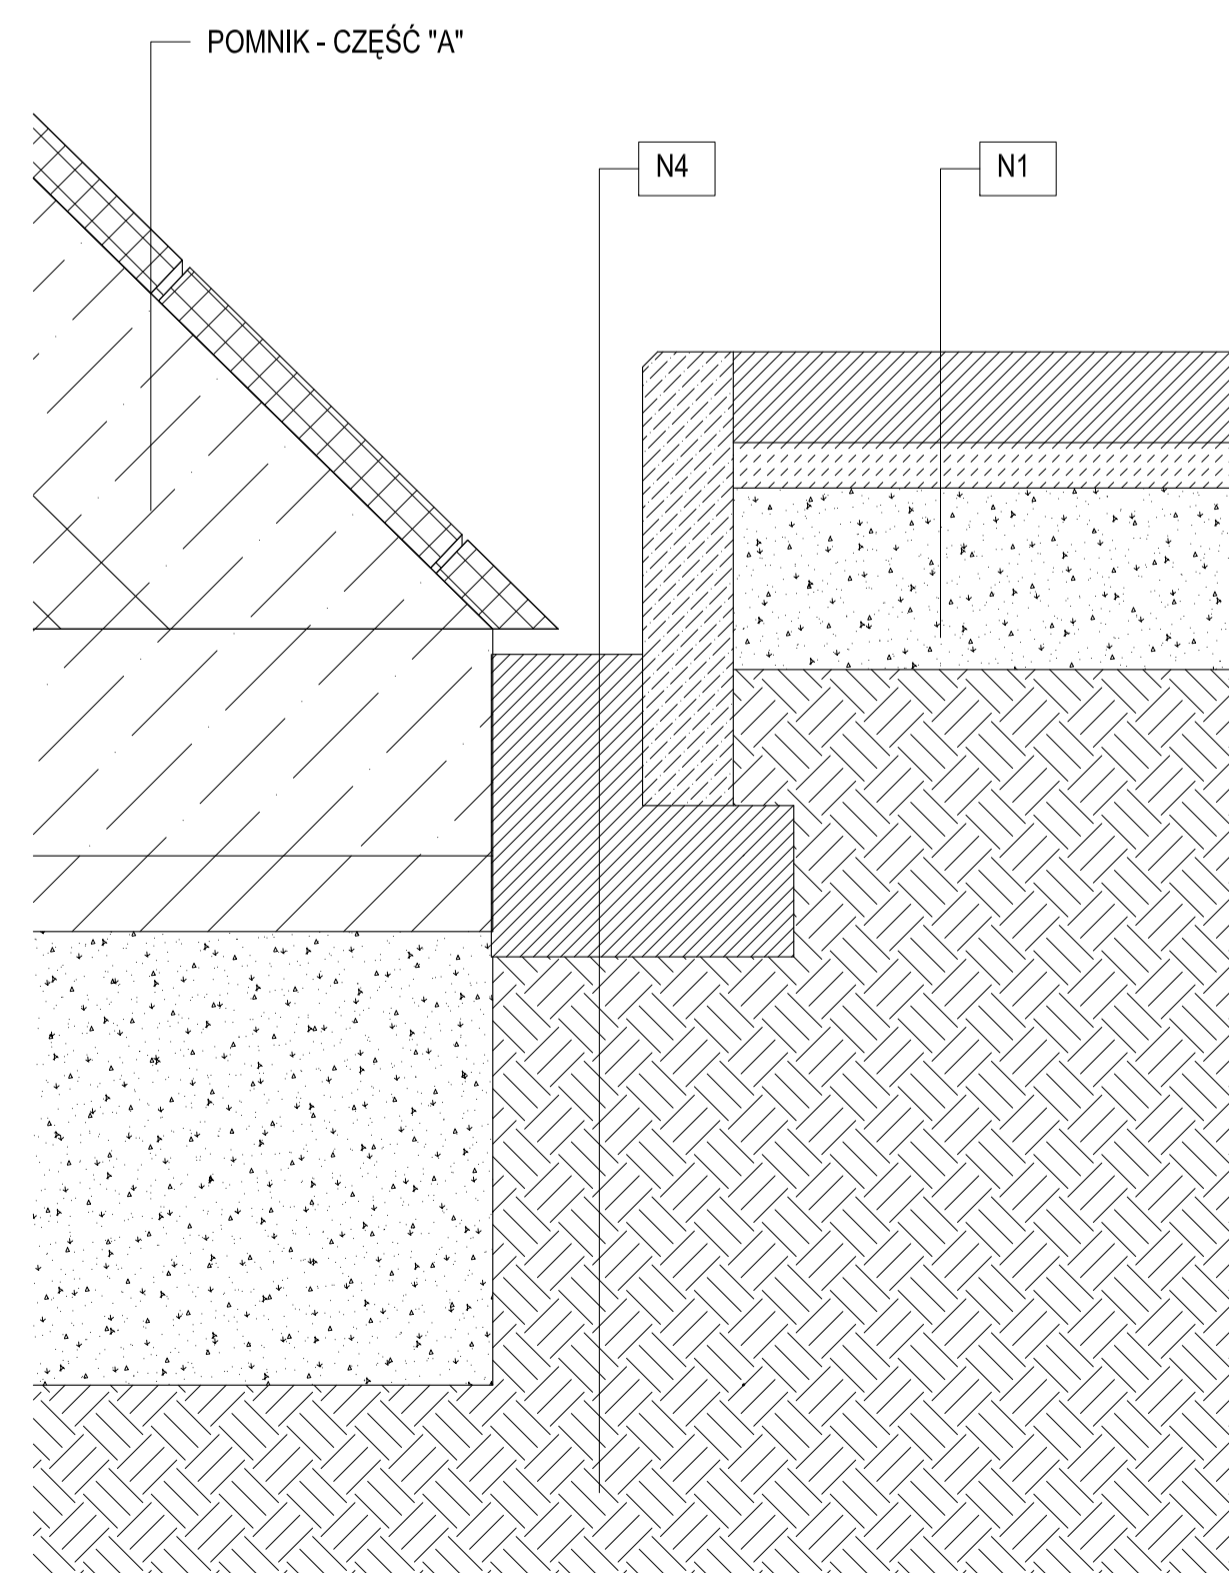

DETAL 3

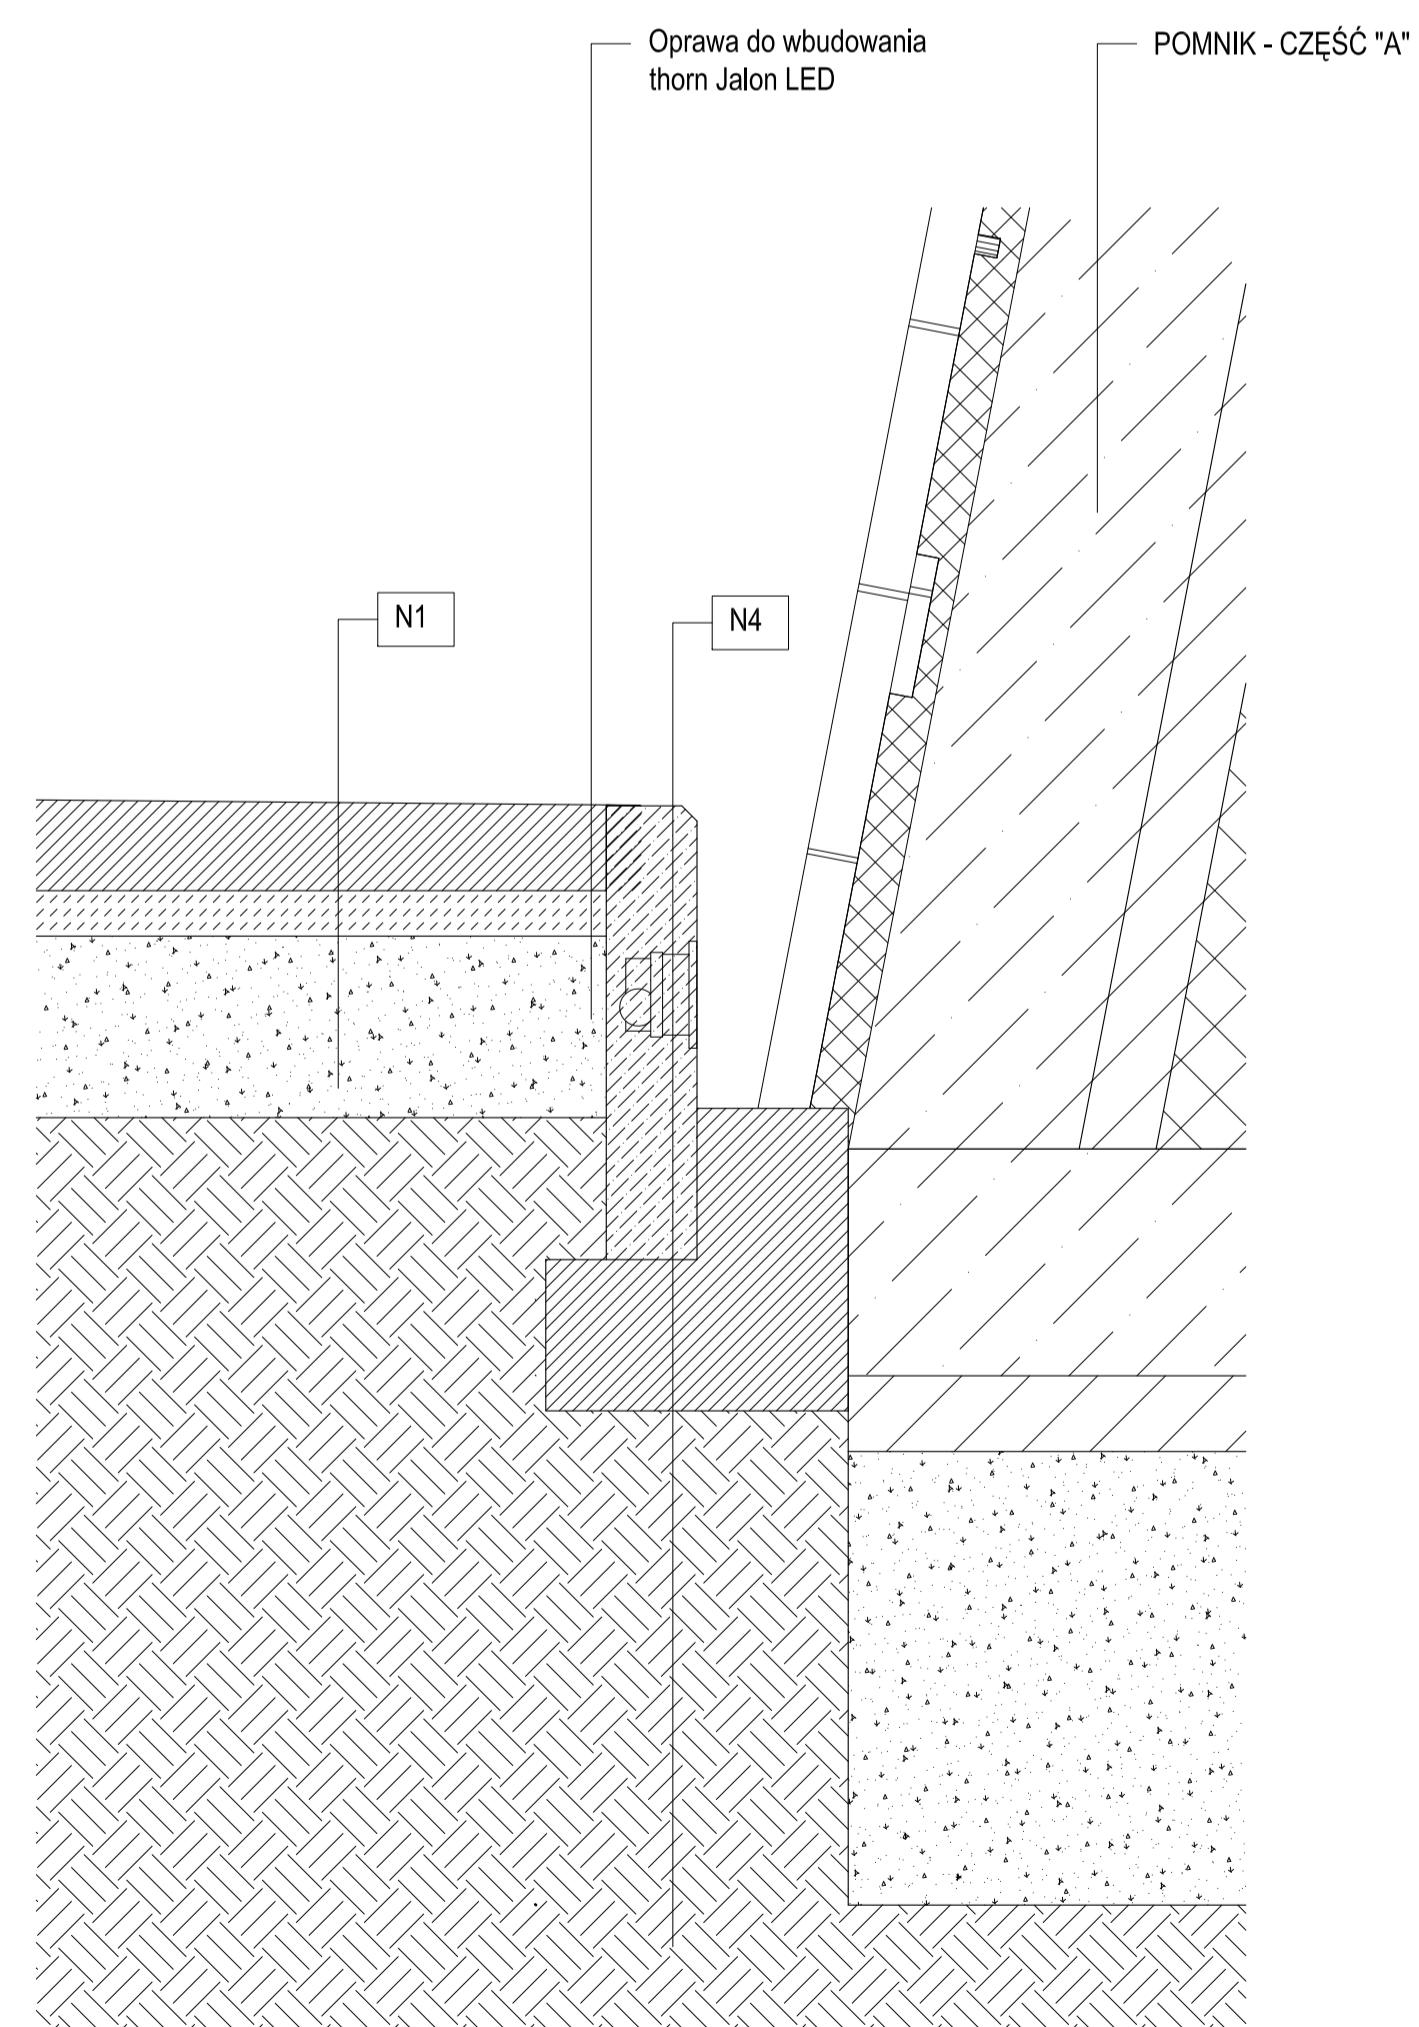

DETAL 3

PROJEKT	POMNIK - KAPLICZKA				
	Ku Słotcy 125A, 70-001 Szczecin				
	dziłka nr 2/6				
NR PROJEKTU	11001				
INWESTOR	INSTYTUT PAMIĘCI NARODOWEJ-KOMISJA ŚCIGANIA ZBRODNI PRZECIWO NARODOWI POLSKIEMU ODDZIAŁ W SZCZECINIE				
	ul. K. JAKUBOWSKIEGO 39, 71-279 SZCZECIN				
PROJEKTANT	WARZECHA STUDIO				
	UL. PARTYZANTÓW 17, 75-411 KOSZALIN, TEL. 94 719 20 40, FAX 94 719 20 40, info@warzechastudio.com, www.warzechastudio.com				
FAZA	PROJEKT WYKONAWCZY				
BRANŻA	ARCHITEKTURA				
RYSUNEK	NAWIERZCHNIA UTWARDZONA - DETALE				
DATA	AUTORZY	IMIE / NAZWISKO	NUMER UPRAWNIEN	PODPIS	NR RYS.
12.2017	PROJEKTANT	mgr inż. arch. BARTOSZ WARZECHA	42POM/002		AW02
SKALA					
1:50					
SPRAWDZIŁ					
					REWIZJA 01