



UKŁAD PŁYT ELEWACJI WSCHODNIEJ  
SKALA 1:50

NAPIS: BAZALT DRAPANY I SZCZOTKOWANY, CZCIONKA TREBUCHET MS POGRUBIONA KURSYWA WYS 9 cm, GRUB. 2 CM  
TŁO NAPISU: BAZALT POLEROWANY NA POŁYSK, GRUB. 1 CM  
"DESKI": BAZALT DRAPANY I SZCZOTKOWANY GRUB. 3 CM

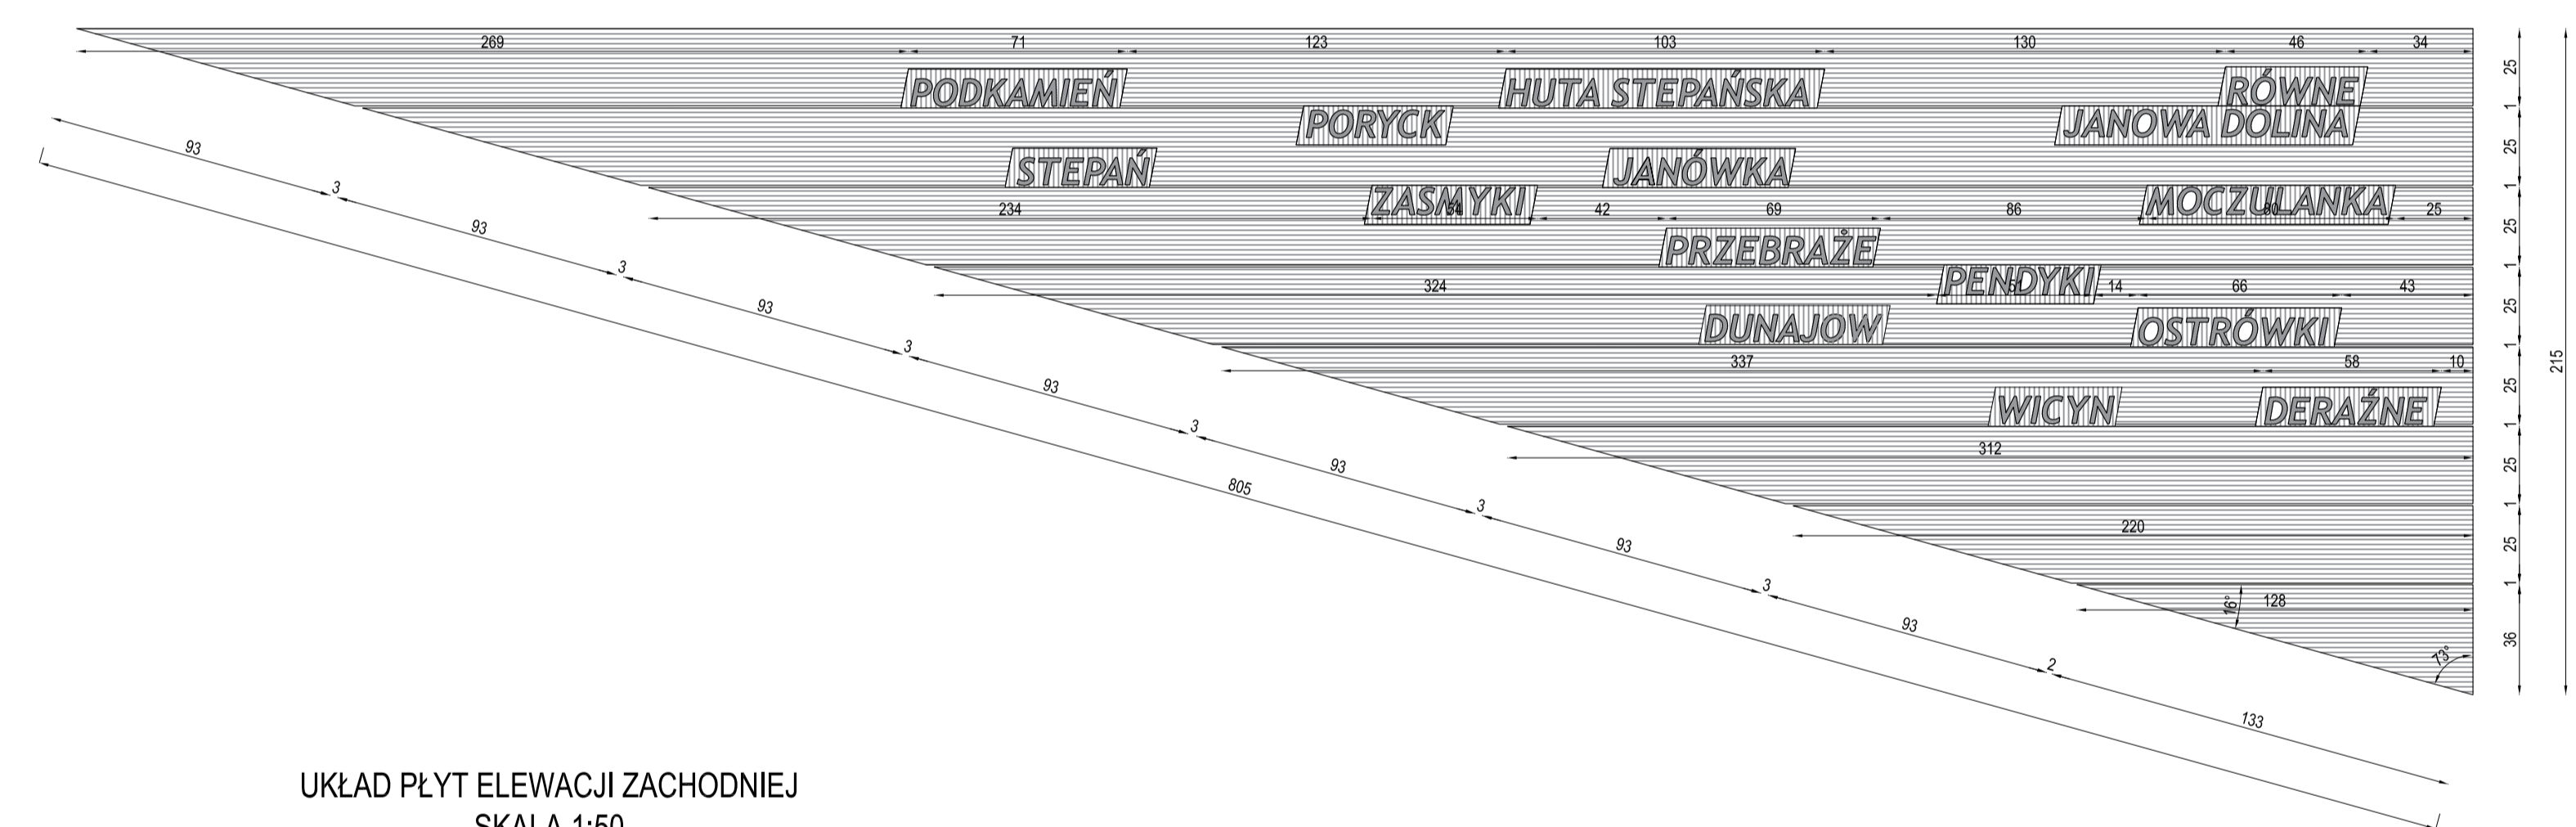


UKŁAD PŁYT ELEWACJI ZACHODNIEJ  
SKALA 1:50

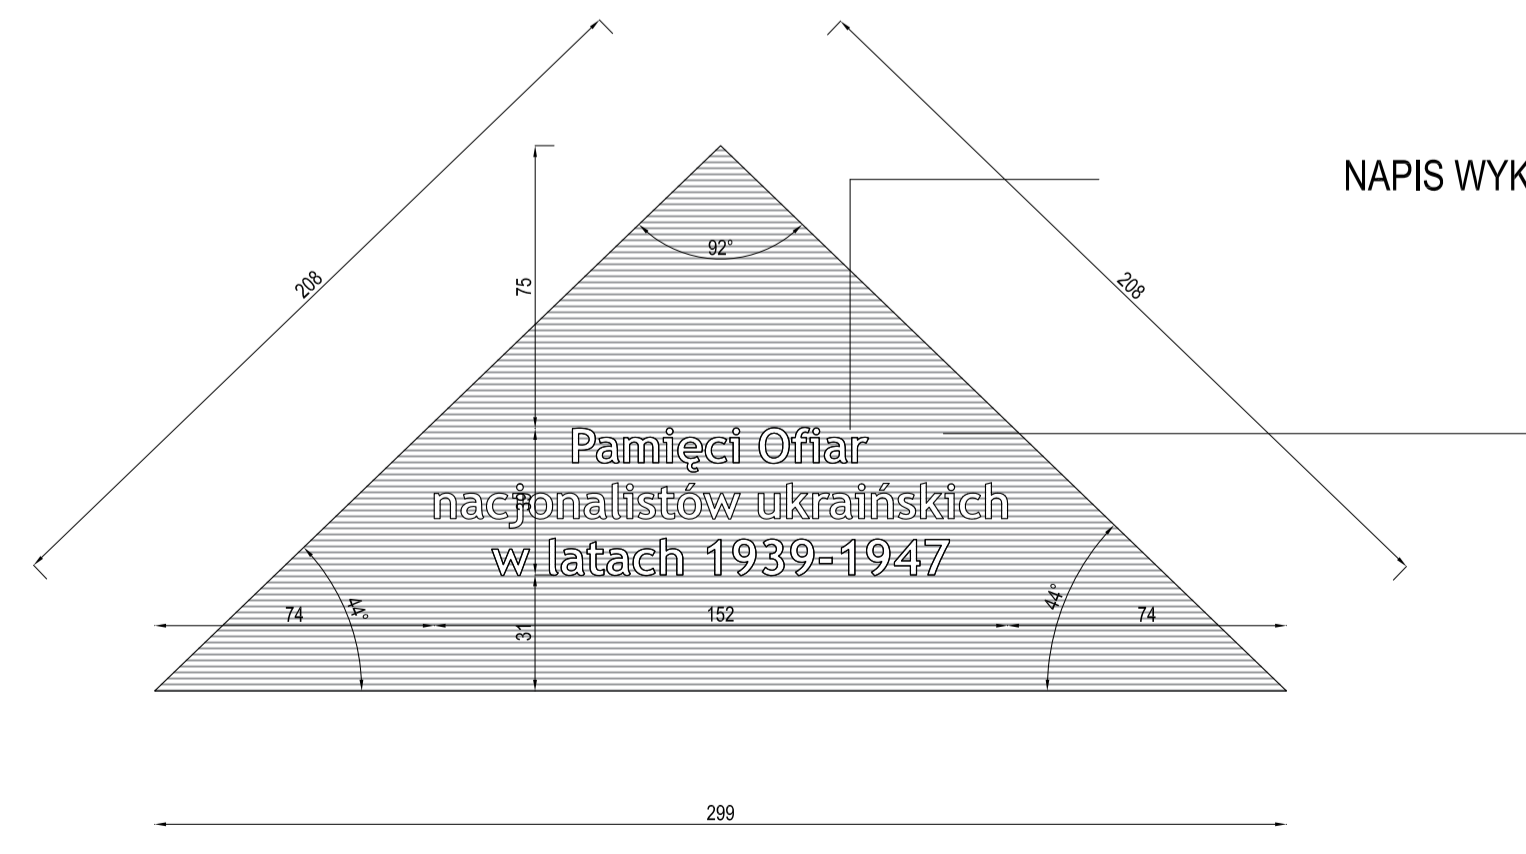


PŁYTA ELEWACJI POŁUDNIOWEJ  
SKALA 1:50

NAPIS WYKUVANY RĘCZNIE: CZCIONKA TREBUCHET MS POGRUBIONA WYS 9 cm  
TABLICA GR. 3 cm: BAZALT DRAPANY I SZCZOTKOWANY

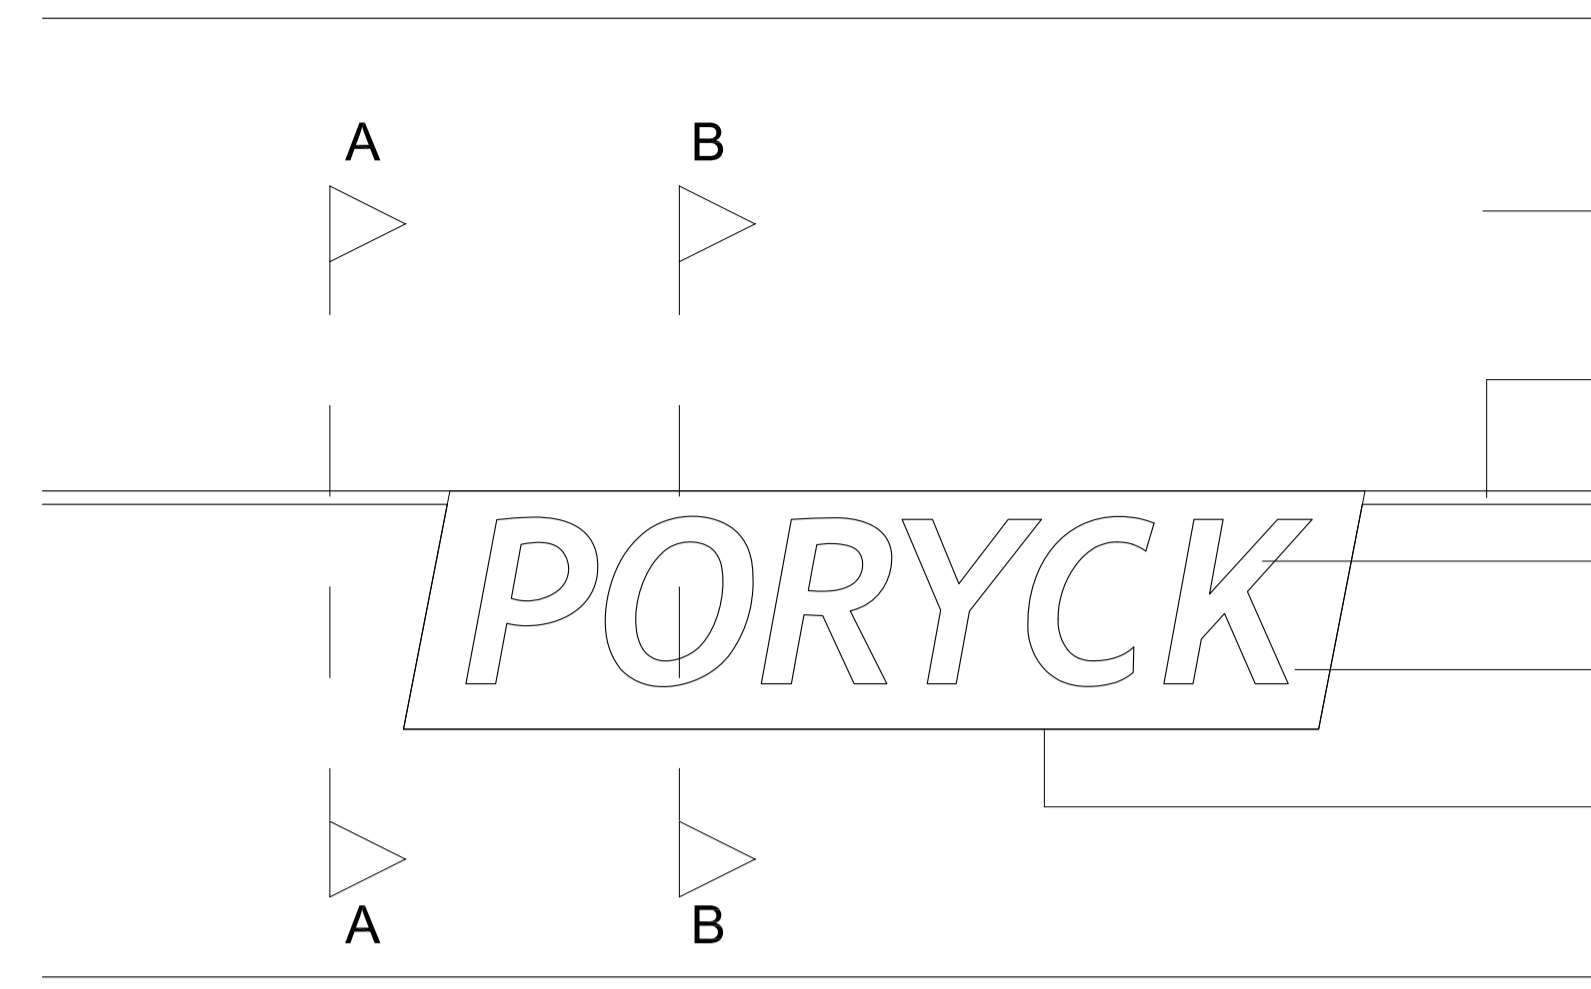


DETAL  
SKALA 1:10

"DESKI": BAZALT DRAPANY I SZCZOTKOWANY GRUB. 3 CM  
SZCZELINA MIĘDZY "DESKAMI" - SILIKON GRUBOŚCI 0,5cm W KOLORZE BAZALTU  
NAPIS: BAZALT DRAPANY I SZCZOTKOWANY, CZCIONKA TREBUCHET MS POGRUBIONA KURSYWA WYS 9 cm, GRUB. 2 CM  
TŁO NAPISU: BAZALT POLEROWANY NA POŁYSK, GRUB. 1 CM  
TABLICA Z NAPISEM OSADZONA BEZSPÓINOWO W "DESCE"

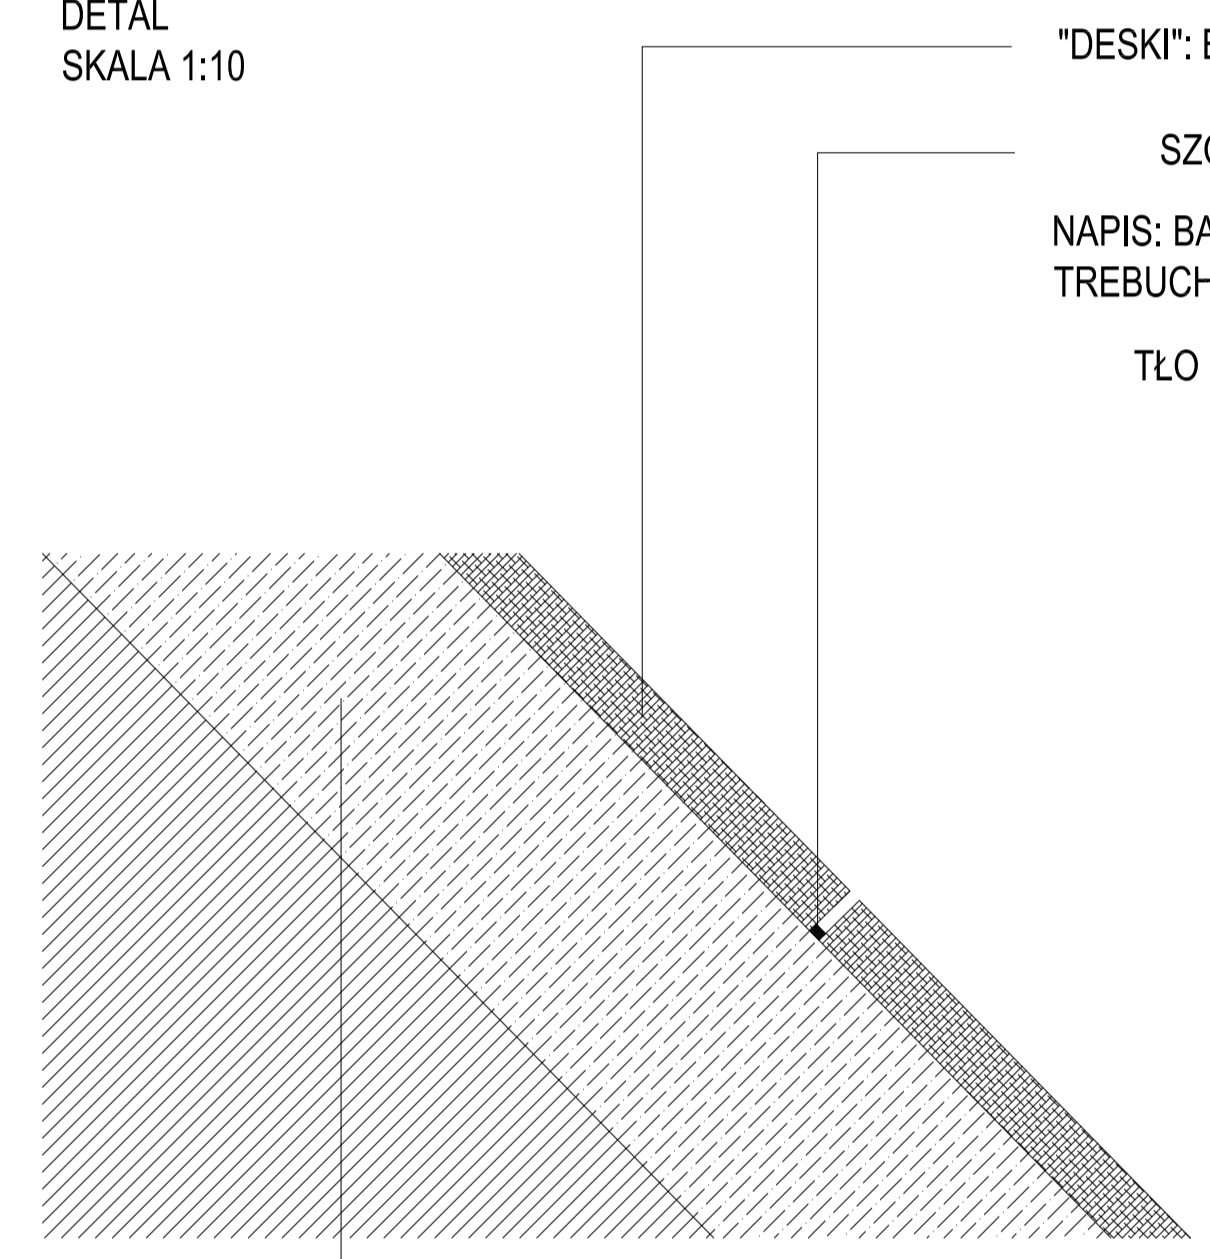

DETAL - PRZEKRÓJ A-A  
SKALA 1:10

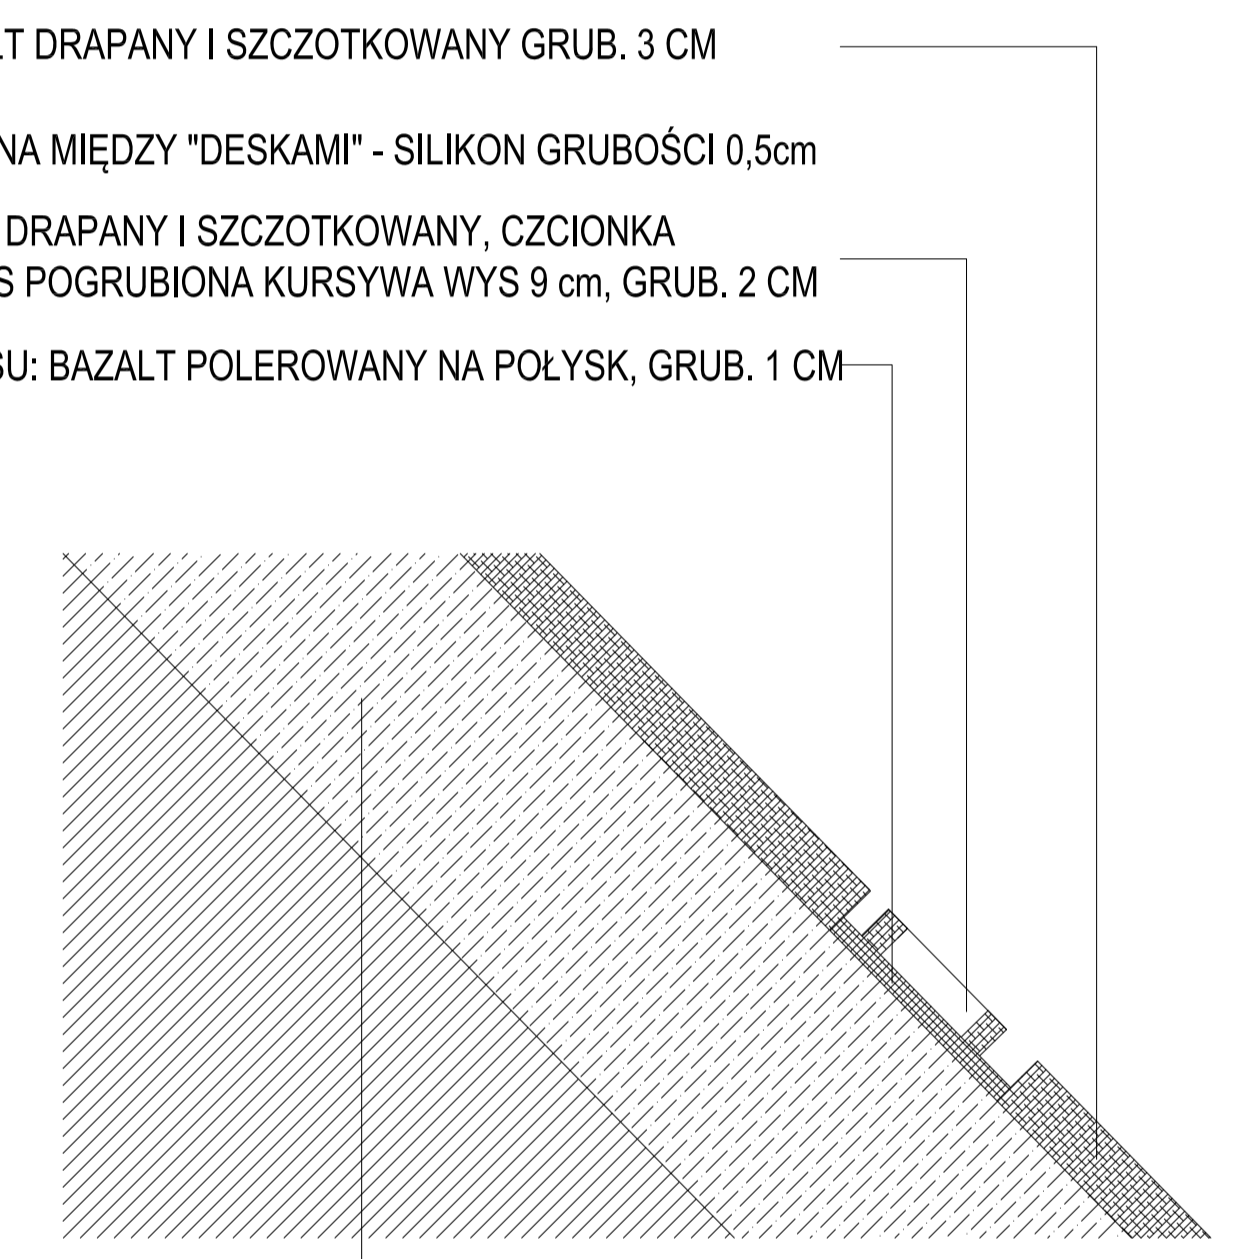

DETAL - PRZEKRÓJ B-B  
SKALA 1:10

KONSTRUKCJA POMNIKA

KONSTRUKCJA POMNIKA

- UWAGI
- WSZYSTKIE MATERIAŁY WYKOŃCZENOWE UZGODNIĆ Z PROJEKTANTEM PRZED ZAMÓWIENIEM I MONTAŻEM.
  - STRUKTURA OKŁADZINY "DESEK" - IMITUJĄCA SPALONE DREWNO
  - MONTAŻ OKŁADZIN - NA KLEJ MONTAŻOWY

PROJEKT	POMNIK - KAPLICZKA Ku Słotcu 125A, 70-001 Szczecin działka nr 2/6				
NR PROJEKTU	11001				
INWESTOR	INSTYTUT PAMIĘCI NARODOWEJ-KOMISJA ŚCIGANIA ZBRODNI PRZECIWO NARODOWI POLSKIEMU ODDZIAŁ W SZCZECINIE ul. K. JANKOWIEGO 31, 71-219 SZCZECIN				
PROJEKTANT	WARZECHA STUDIO UL. PARTYZANTÓW 17, 75-411 KOZAJNIK, TEL. 94 719 20 40, FAX 94 719 20 40, info@warzechastudio.com, www.warzechastudio.com				
FAZA	PROJEKT WYKONAWCZY				
BRANŻA	ARCHITEKTURA				
RYSUJEK	POMNIK - CZĘŚĆ "A" - OKŁADZINY WYKOŃCZENIOWE				
DATA	AUTORZY	IMIE / NAZWISKO	NUMER UPRAWNIEN	PODPIS	NR RYS.
12.2017	PROJEKTANT	mgr inż. arch. BARTOSZ WARZECHA	42P/04/2002		AW03
SKALA					
1:50					
1:10					
SPRAWDZIL					WERSJA 1