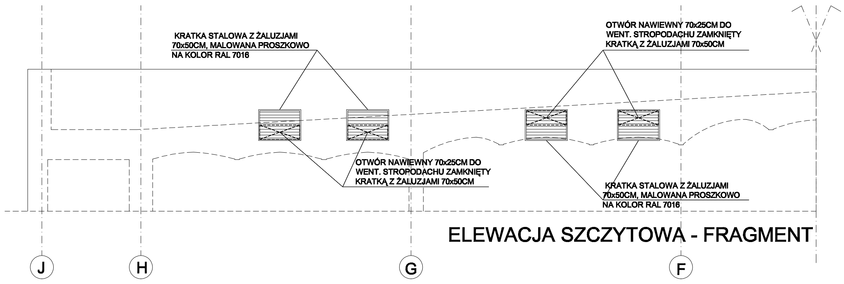

ELEWACJA SZCZYTOWA - FRAGMENT

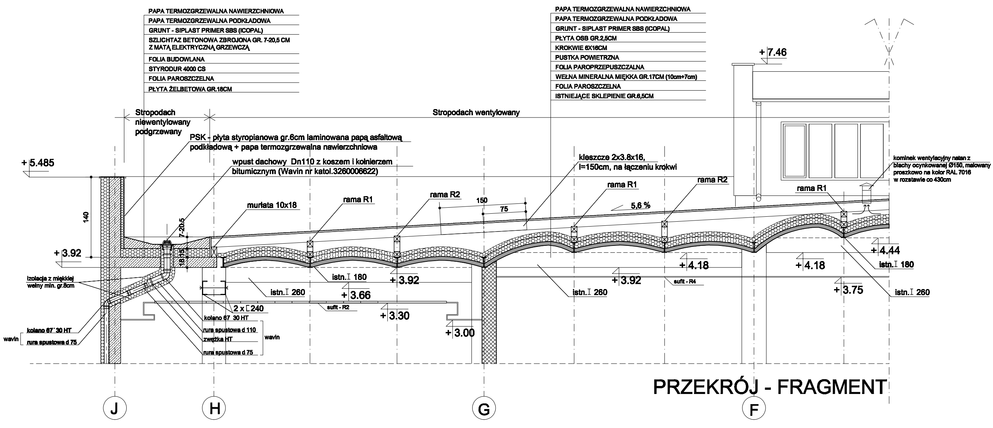

PRZEKRÓJ - FRAGMENT

RAMA R1 SKALA 1:25

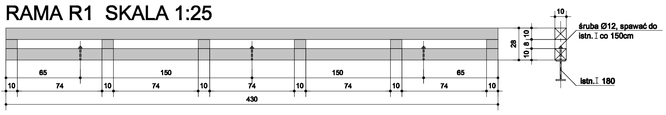

RAMA R2 SKALA 1:25

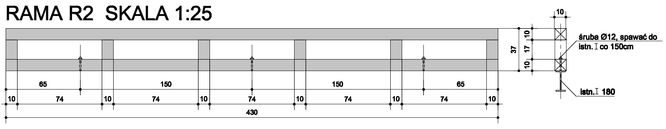

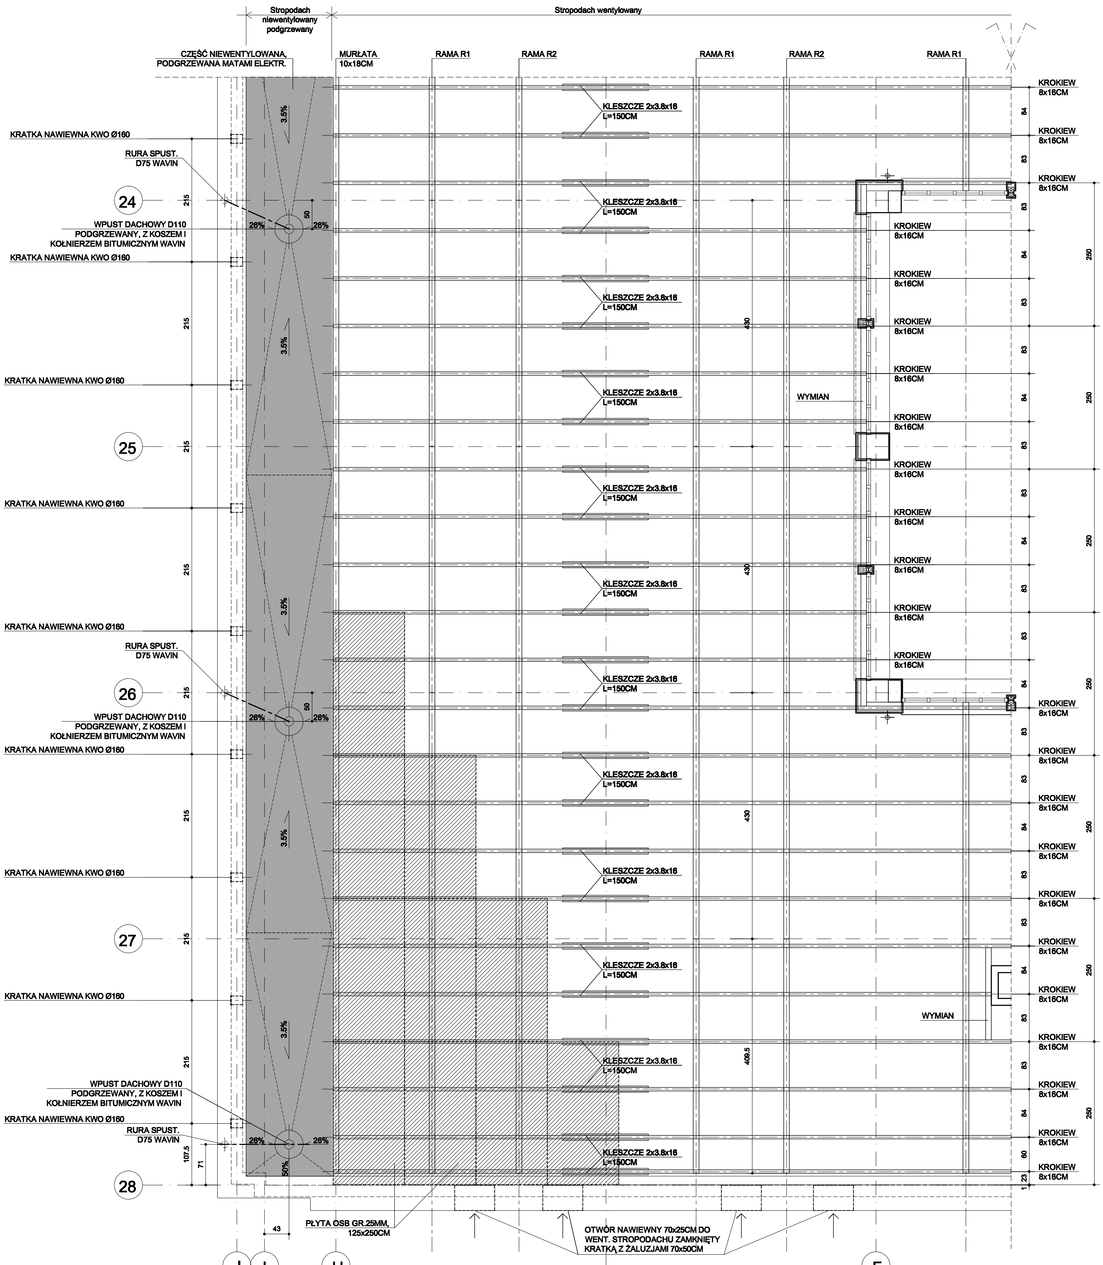

RZUT DACHU - FRAGMENT

KONCEPCJA ROZWIĄZANIA STROPODACHU CZĘŚCI PODPIWNICZONEJ
SKALA 1:50