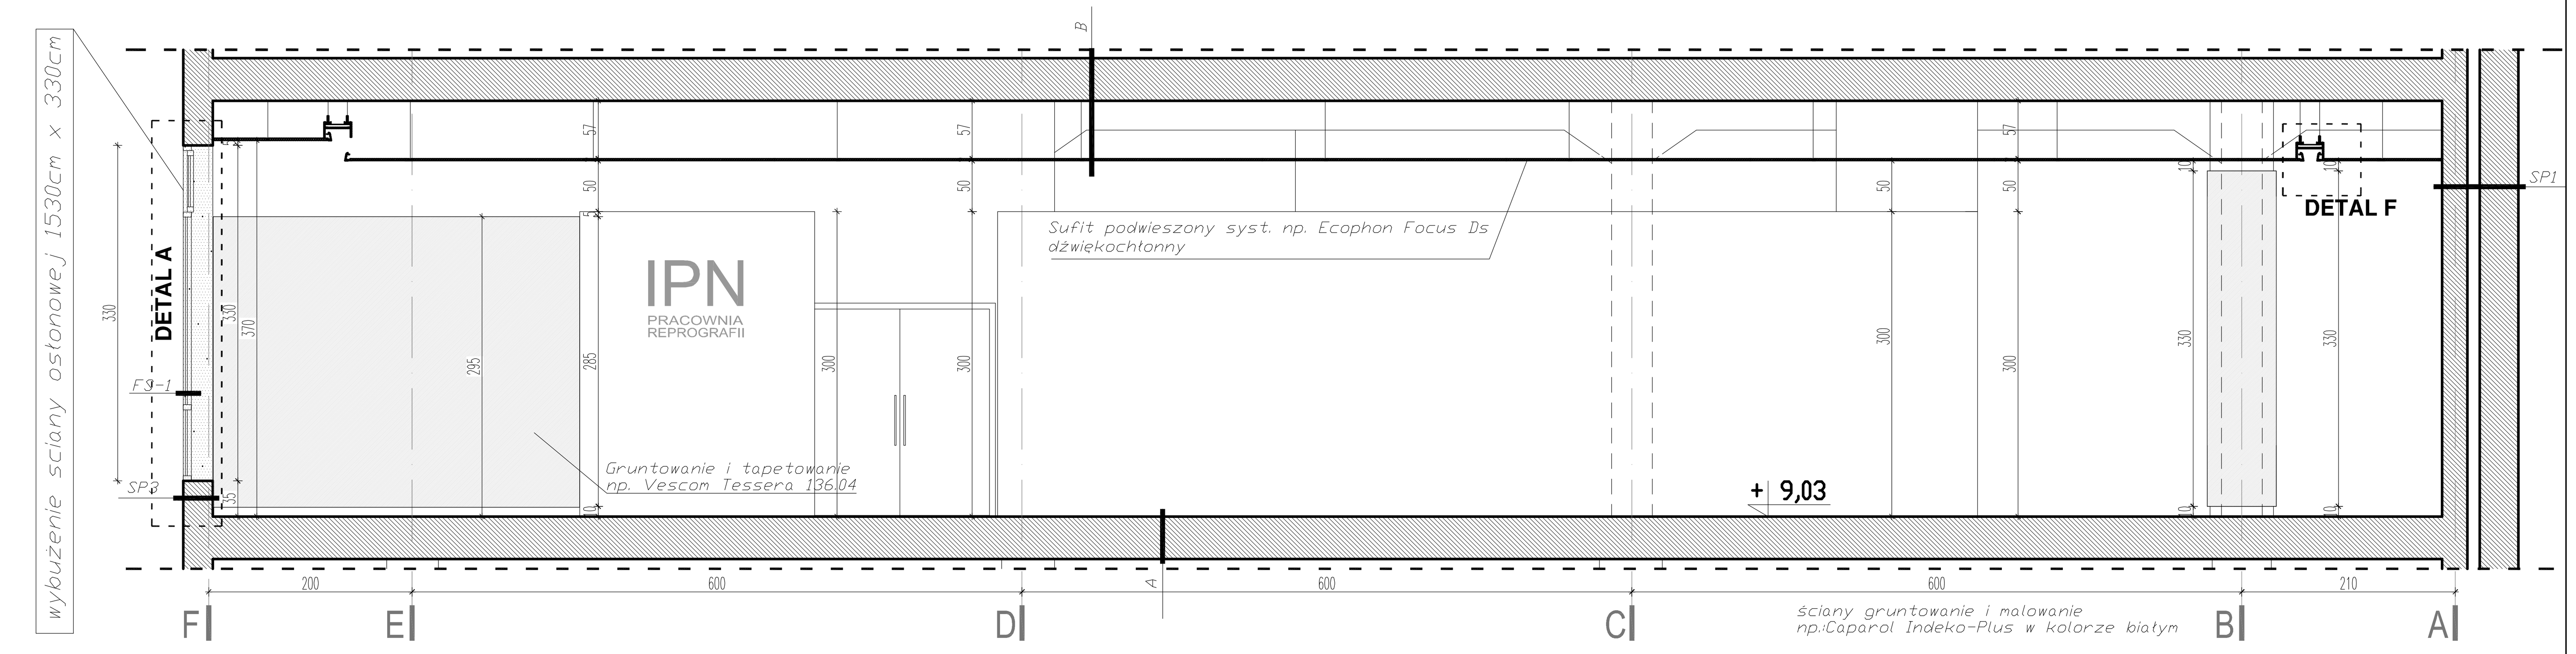

przekrój E-E

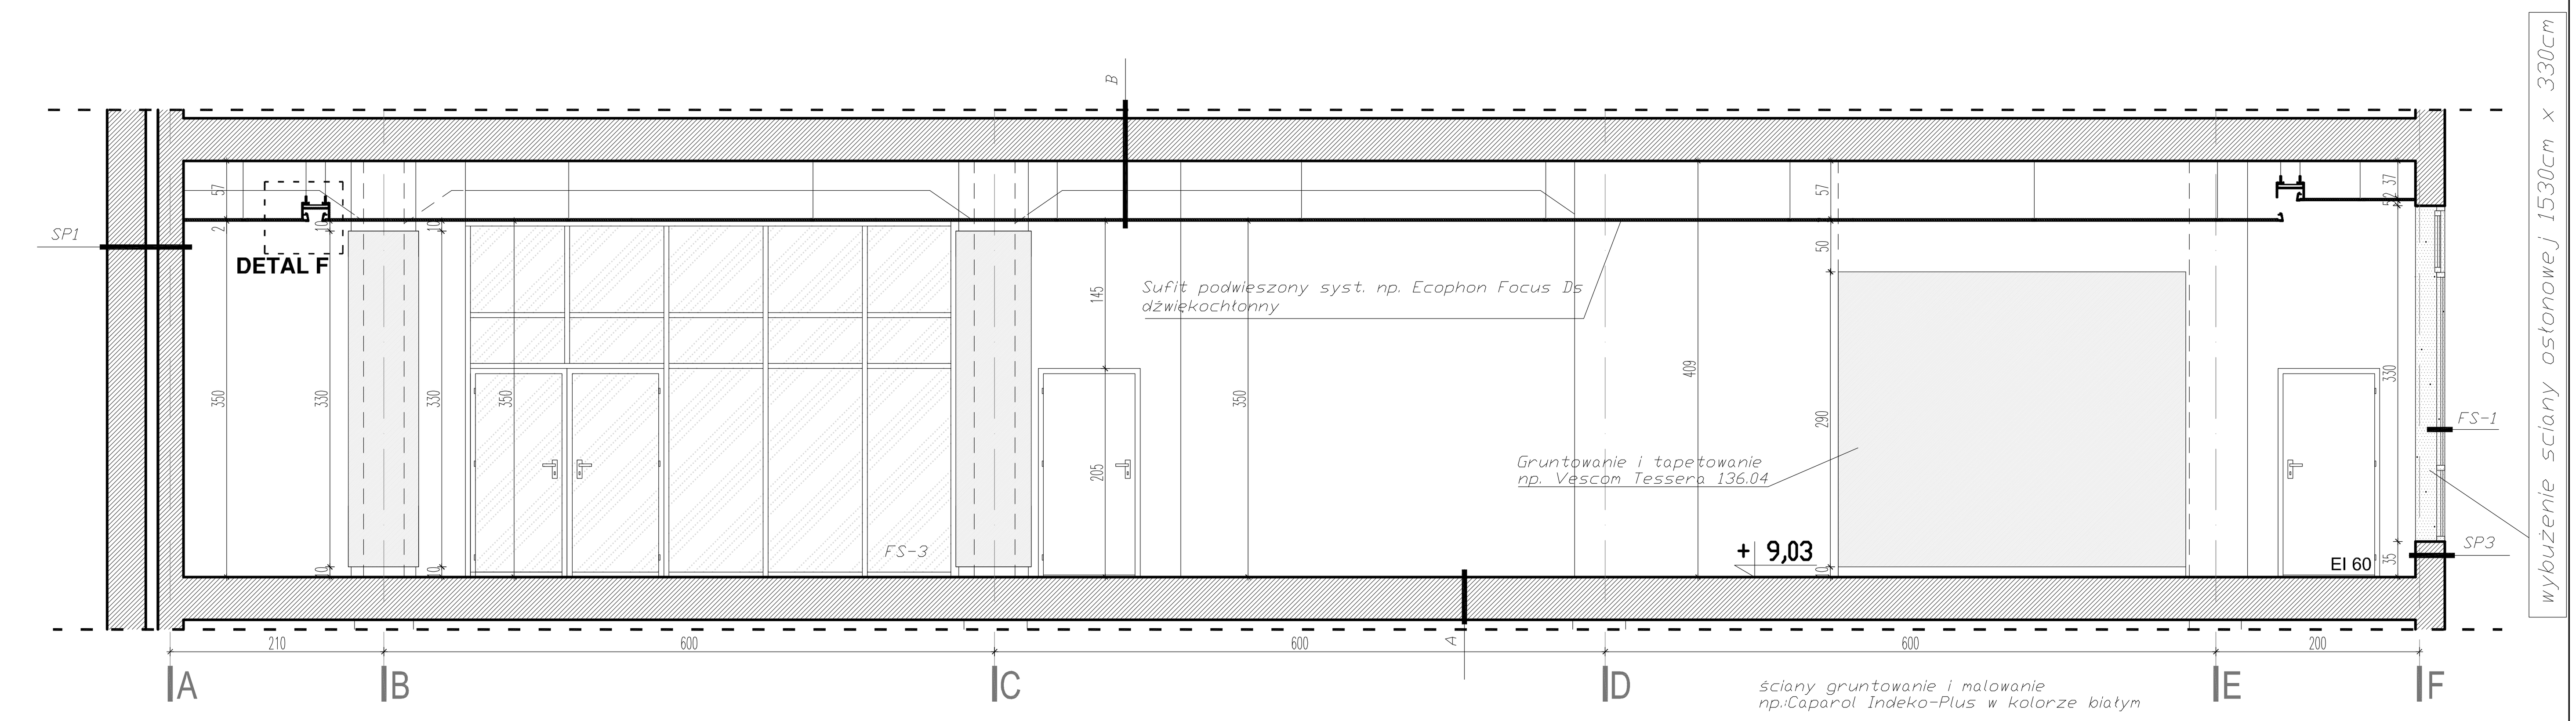

przekrój F-F

PRZEGRODY PIONOWE

SP1	ŚCIANA OSŁONOWA CZ. NAZIEMNEJ (wschodnia)	
1cm	Tynk w technol. lekkiej-mokrej	poza zakr. opracowania
6cm	Styropian EPS 70	poza zakr. opracowania
38cm	Ściana murowana ppoż.	warstwy istniejące
12cm	Pustka powietrzna	warstwy istniejące
25cm	Ściana murowana	warstwy istniejące
1cm	Tynk gipsowy	warstwy istniejące
	Gładź gipsowa	
	Gruntowanie i malowanie np.Caparol Indeko-Plus w kolorze białym	

SP2	ŚCIANA OSŁONOWA CZ. NAZIEMNEJ (północna)	
1cm	tynk w technol. lekkiej-mokrej	poza zakr. opracowania
6cm	Styropian EPS 70	poza zakr. opracowania
12cm	Cegła silikatowa pełna	warstwy istniejące
38cm	Cegła dziurawka	warstwy istniejące
1cm	Tynk gipsowy	warstwy istniejące
	Gładź gipsowa	
	Gruntowanie i malowanie np.Caparol Indeko-Plus w kolorze białym	

SP3	ŚCIANA OSŁONOWA CZ. NAZIEMNEJ (zachodnia)	
	Tynk w technol. lekkiej-mokrej	poza zakr. opracowania
	Styropian EPS 70	poza zakr. opracowania
28cm	Gazobeton	warstwy istniejące
1cm	Tynk gipsowy	warstwy istniejące
	Gładź gipsowa	
	Gruntowanie i malowanie np.Caparol Indeko-Plus w kolorze białym	

SP4	ŚCIANA ODDZIELENIA PPOŻ.(BUDYNEK C1-C)	
1cm	Tynk gipsowy	warstwy istniejące
38cm	Ściana murowana ppoż.	warstwy istniejące
12cm	Pustka powietrzna	warstwy istniejące
25cm	Ściana murowana	warstwy istniejące
1cm	Tynk gipsowy	warstwy istniejące
	Gładź gipsowa	
	Gruntowanie i malowanie np.Caparol Indeko-Plus w kolorze białym	

SP5	ŚCIANA istniejąca	
	Gruntowanie i malowanie np.Caparol Indeko-Plus w kolorze białym	
	Gładź gipsowa	
12,4cm	Ściana w systemie GK na ruszcie stalowym z wypełnieniem wełną mineralną	warstwy istniejące

SP6	ŚCIANA DZIAŁOWA projektowana
	Gruntowanie i malowanie np.Caparol Indeko-Plus w kolorze białym
	Gładź gipsowa
1,25cm	Płyta GK np: Rigips Rigimetr PRO
5cm	Wełna mineralna gr.5cm w ruszcie stalowym np.Rockwool Rockton 0,50kN/m3
10cm	Ruszt stalowy np: w systemie Rigips profil poziomy UW100, profil słupkowy CW100
1,25cm	Płyta GK np: Rigips Rigimetr PRO
	Gładź gipsowa
	Gruntowanie i malowanie np.Caparol Indeko-Plus w kolorze białym

SP7	ŚCIANA DZIAŁOWA projektowana (wys.3,00m)
	Gruntowanie i malowanie np.Caparol Indeko-Plus w kolorze białym
	Gładź gipsowa
1,25cm	Płyta GK np: Rigips Rigimetr PRO
7,5cm	Ruszt stalowy np: w systemie Rigips profil poziomy UW75, profil słupkowy CW75
1,25cm	Płyta GK np: Rigips Rigimetr PRO
	Gładź gipsowa
	Gruntowanie i malowanie np.Caparol Indeko-Plus w kolorze białym

SP8	ŚCIANA DZIAŁOWA projektowana(wys.2,95m)
	Gruntowanie i malowanie np.Caparol Indeko-Plus w kolorze białym
	Gładź gipsowa
1,25cm	Płyta GK np: Rigips Rigimetr PRO
7,5cm	Ruszt stalowy np: w systemie Rigips profil poziomy UW75, profil słupkowy CW75
1,25cm	Płyta GK np: Rigips Rigimetr PRO
	Gładź gipsowa
	Gruntowanie i tapetowanie np. Vescom Tessera 136.04

SP9	ŚCIANA DZIAŁOWA projektowana (wys.3,00.)
	Gruntowanie i malowanie np.Caparol Indeko-Plus w kolorze białym
	Gładź gipsowa
1,25cm	Płyta GK np: Rigips Rigimetr PRO
2x10cm	Ruszt stalowy np: w systemie Rigips profil poziomy UW100, profil słupkowy CW100
1,25cm	Płyta GK np: Rigips Rigimetr PRO
	Gładź gipsowa
	Gruntowanie i malowanie np.Caparol Indeko-Plus w kolorze białym

SP10	ŚCIANA ISTNIEJĄCA
	Gruntowanie i tapetowanie np. Vescom Tessera 136.04
	Warstwy istniejące

SP11	ŚCIANA ISTNIEJĄCA
	Gruntowanie i malowanie np.Caparol Indeko-Plus w kolorze białym
	Warstwy istniejące

SP12	ŚCIANA ISTNIEJĄCA
	Gruntowanie i malowanie np.Caparol Indeko-Plus w kolorze białym
	Warstwy istniejące
	Gruntowanie i malowanie np.Caparol Indeko-Plus w kolorze białym

SP13	ŚCIANA ISTNIEJĄCA
	Gres szkliwiony do wysokości 2,20m np: Opoczno Metalic biały 30x60cm układany w pasy poziome spoina np. ceresit CE33 w kolorze białym
	Klej np. ceresit CM17
	Preparat gruntujący
	Warstwy istniejące

SP14	OBUDOWA SŁUPÓW (wg detalu A)
	Gruntowanie i tapetowanie np. Vescom Tessera 136.04
	Gładź gipsowa
1,25cm	Płyta GK np: Rigips Rigimetr PRO
2x10cm	Ruszt stalowym np: w systemie np: Rigips profil CD60, uchwyt ES60
1,25cm	Płyta GK istniejąca

SP15	OBUDOWA SŁUPÓW (wg detalu A)
	Gruntowanie i tapetowanie np. Vescom Tessera 136.04
	Gładź gipsowa
1,25cm	Płyta GK np: Rigips Rigimetr PRO
3,5cm	Ruszt stalowym np: w systemie np: Rigips profil CD60, uchwyt ES60
1,25cm	Płyta GK np: Rigips Rigimetr PRO
7,5cm	Ruszt stalowy np: w systemie Rigips profil poziomy UW75, profil słupkowy CW75
1,25cm	Płyta GK istniejąca

PRZEGRODY POZIOME

A	STROP NAD II KONDYGNACJĄ (I piętrem)	
	Posadzka epoksydowa-uzupełnić braki	warstwy istniejące
9,5cm	Podkład betonowy	warstwy istniejące
1,25cm	płyta pilśn. miękka	warstwy istniejące
	1xpapa asfaltowa	warstwy istniejące
30cm	Strop z płyt żelbetowych SPS	warstwy istniejące
1,0cm	Tynk cem.-wap.	warstwy istniejące

A1	STROP NAD II KONDYGNACJĄ (I piętrem)	
	Gres szkliwiony np: Opoczno Metalic brąz 30x30cm spoina np. ceresit CE33 w kolorze białym usunąć posadzkę epoksydową. cokół wys.15cm w pomieszczeniu socjalnym	
	Preparat gruntujący	
9,5cm	Podkład betonowy	warstwy istniejące
1,25cm	płyta pilśn. miękka	warstwy istniejące
	1xpapa asfaltowa	warstwy istniejące
30cm	Strop z płyt żelbetowych SPS	warstwy istniejące
1,0cm	Tynk cem.-wap.	warstwy istniejące

B	STROPODACH	
	1xpapa termozgrz. wierzchniego krycia	warstwy istniejące
	1xpapa termozgrz. podkładowa	warstwy istniejące
	Płyty korytkowe	warstwy istniejące
	Ścianka ażurowa co 2,0m	warstwy istniejące
15cm	Wełna mineralna	warstwy istniejące
	Wylewka betonowa	warstwy istniejące
30cm	Strop z płyt żelbetowych SPS	warstwy istniejące
1cm	Tynk cem-wap	warstwy istniejące
2cm	Sufit podwieszony syst. np. Ecophon Focus Ds dźwiękochłonny	

B1	STROPODACH	
	1xpapa termozgrz. wierzchniego krycia	warstwy istniejące
	1xpapa termozgrz. podkładowa	warstwy istniejące
	Płyty korytkowe	warstwy istniejące
	Ścianka ażurowa co 2,0m	warstwy istniejące
15cm	Wełna mineralna	warstwy istniejące
	Wylewka betonowa	warstwy istniejące
30cm	Strop z płyt żelbetowych SPS	warstwy istniejące
1cm	Tynk cem-wap	warstwy istniejące
1,25cm	Sufit podwieszony z płyt GK na ruszcie stalowym Płyta GK np: Rigips Rigimetr PRO	

UWAGI:

- WYKONAWCA WINIEN WYKONYWAĆ ROBOTY ZGODNIE ZE WSZYSTKIMI OBOWIĄZUJĄCYMI NORMAMI I PRZEPISAMI BUDOWLANYMI, PROJEKTAMI (RYSUNKAMI I OPISAMI) ORAZ ZGODNIE ZE SZTUKĄ BUDOWLANĄ
- WYKONAWCA MA OBOWIĄZEK SPRAWDZIĆ ZGODNOŚĆ DOKUMENTACJI Z PROJEKTAMI BRANŻOWYMI. W PRZYPADKU STWIERDZENIA NIEZGODNOŚCI MIĘDZY PROJEKTAMI, KOLIZJI ITP. WYKONAWCA JEST ZOBOWIĄZANY POINFORMOWAĆ O TYM NADZÓR INWESTORSKI I AUTORSKI PRZED PRZYSTĄPIENIEM DO WYKONYWANIA ROBÓT
- PROJEKT ARCHITEKTONICZNY JEST PROJEKTEM NADRZĘDNYM W PRZYPADKU ROZBIEŻNOŚCI WYMIAROWYCH Z PROJEKTAMI BRANŻOWYMI NALEŻY SKONSULTOWAĆ SIĘ Z PROJEKTANTEM
- WSZYSTKIE PRZEPUSTY, PRZEBICIA PRZEBIJAJĄCE IZOLACJĘ PRZECIWWODNĄ NALEŻY DOKŁADNIE USZCZELNIĆ
- POŁOŻENIE WSZYSTKICH PRZEBIĆ ZWERYFIKOWAĆ Z PROJEKTAMI BRANŻOWYMI
- WYMIARY ELEMENTÓW I ICH USYTUOWANIE WYNIKAJĄCE Z PROJEKTU KONSTRUKCYJNEGO NALEŻY KOORDYNOWAĆ Z DOKUMENTACJĄ ARCHITEKTONICZNĄ ! WSZELKIE ROZBIEŻNOŚCI W TEJ KWESTII NALEŻY ROZSTRZYGAĆ W POROZUMIENIU
- PRZED WYLANIEM WARSTW POSADZKOWYCH USYTUOWAĆ TRASY PODPOSADZKOWYCH LEŻAKÓW, INSTALACJI C.O.
- POZYCJE KONSTRUKCYJNE I SPOSÓB WYKONANIA ELEMENTÓW KONSTRUKCJI (PODCIĄGIM STROPY...) WG P.T. KONSTRUKCJI
- ŚWIATŁO OTWORÓW OKIENNYCH I DRZWIOWYCH PRZYJMOWAĆ Z TOLERANCJĄ DODATNIĄ, I KANALIZACJI SANITARNEJ WG PROJEKTÓW INSTALACYJNYCH

LEGENDA:

- ZAKRES OPRACOWANIA
- ISTNIEJĄCE ŚCIANY
- ISTNIEJĄCE SŁUPY
- PROJEKTOWANE ŚCIANY
- ISTNIEJĄCE ŚCIANY (DO WYBURZENIA)

Wszystkie ściany i słupy w pomieszczeniach z posadzką epoksydową wykończyć listwami przypodłogowymi PCV np: SALAG w kolorze białym

PRZEBUDOWA II-go PIĘTRA BUDYNKU C1 NA PRACOWNIĘ REPROGRAFII BUiAD ORAZ PRZEBUDOWA ELEWACJI PŁD-ZACH.II-go PIĘTRA					archi+ PRACOWNIA ARCHITEKTONICZNA
NAZWA I ADRES INWESTYCJI: Instytut Pamięci Narodowej – Komisja Ścigania Zbrodni przeciwko Narodowi Polskiemu 00-839 Warszawa, ul. Towarowa 28, nr ew. dz.31/1, obręb 6-01-03					
INWESTOR: Instytut Pamięci Narodowej – Komisja Ścigania Zbrodni przeciwko Narodowi Polskiemu 00-207 Warszawa, Plac Krasińskich 2/4/6					
PROJEKT WYKONAWCZY ARCHITEKTURY					
TYTUŁ RYSUNKU: PRZEKROJE II PIĘTRA			RYSUNEK: Nr 5	SKALA: 1:50	
IMIĘ I NAZWISKO PROJEKTANTA	SPECJALNOŚĆ	NR UPRAWNIEŃ	PODPIS	DATA	
Proj. bud.: mgr inż. arch. DANIEL BIELSKI	ARCHITEKTONICZNA	BŁ/15/02			
IMIĘ I NAZWISKO OSOBY SPRAWDZAJĄCEJ RYSUNEK	SPECJALNOŚĆ	NR UPRAWNIEŃ	PODPIS		
Proj. bud.: mgr inż. arch. JAROSŁAW ABRAMOWICZ	ARCHITEKTONICZNA	BŁ/15/90		26.01.2009	
WSPÓŁPRACA: mgr inż. arch. PIOTR KONOŃCZUK; mgr inż. arch. TOMASZ ŻYWALEWSKI			PODPIS		ARCHI+ D.Bielski, P. Konończuk Sp. Jawna 15-430 Białystok ul. Przejazd 2a lok 403 tel./fax: (85) 744 53 51 e-mail: archi_plus@wp.pl

WSZELKIE PRAWA ZASTRZEŻONE