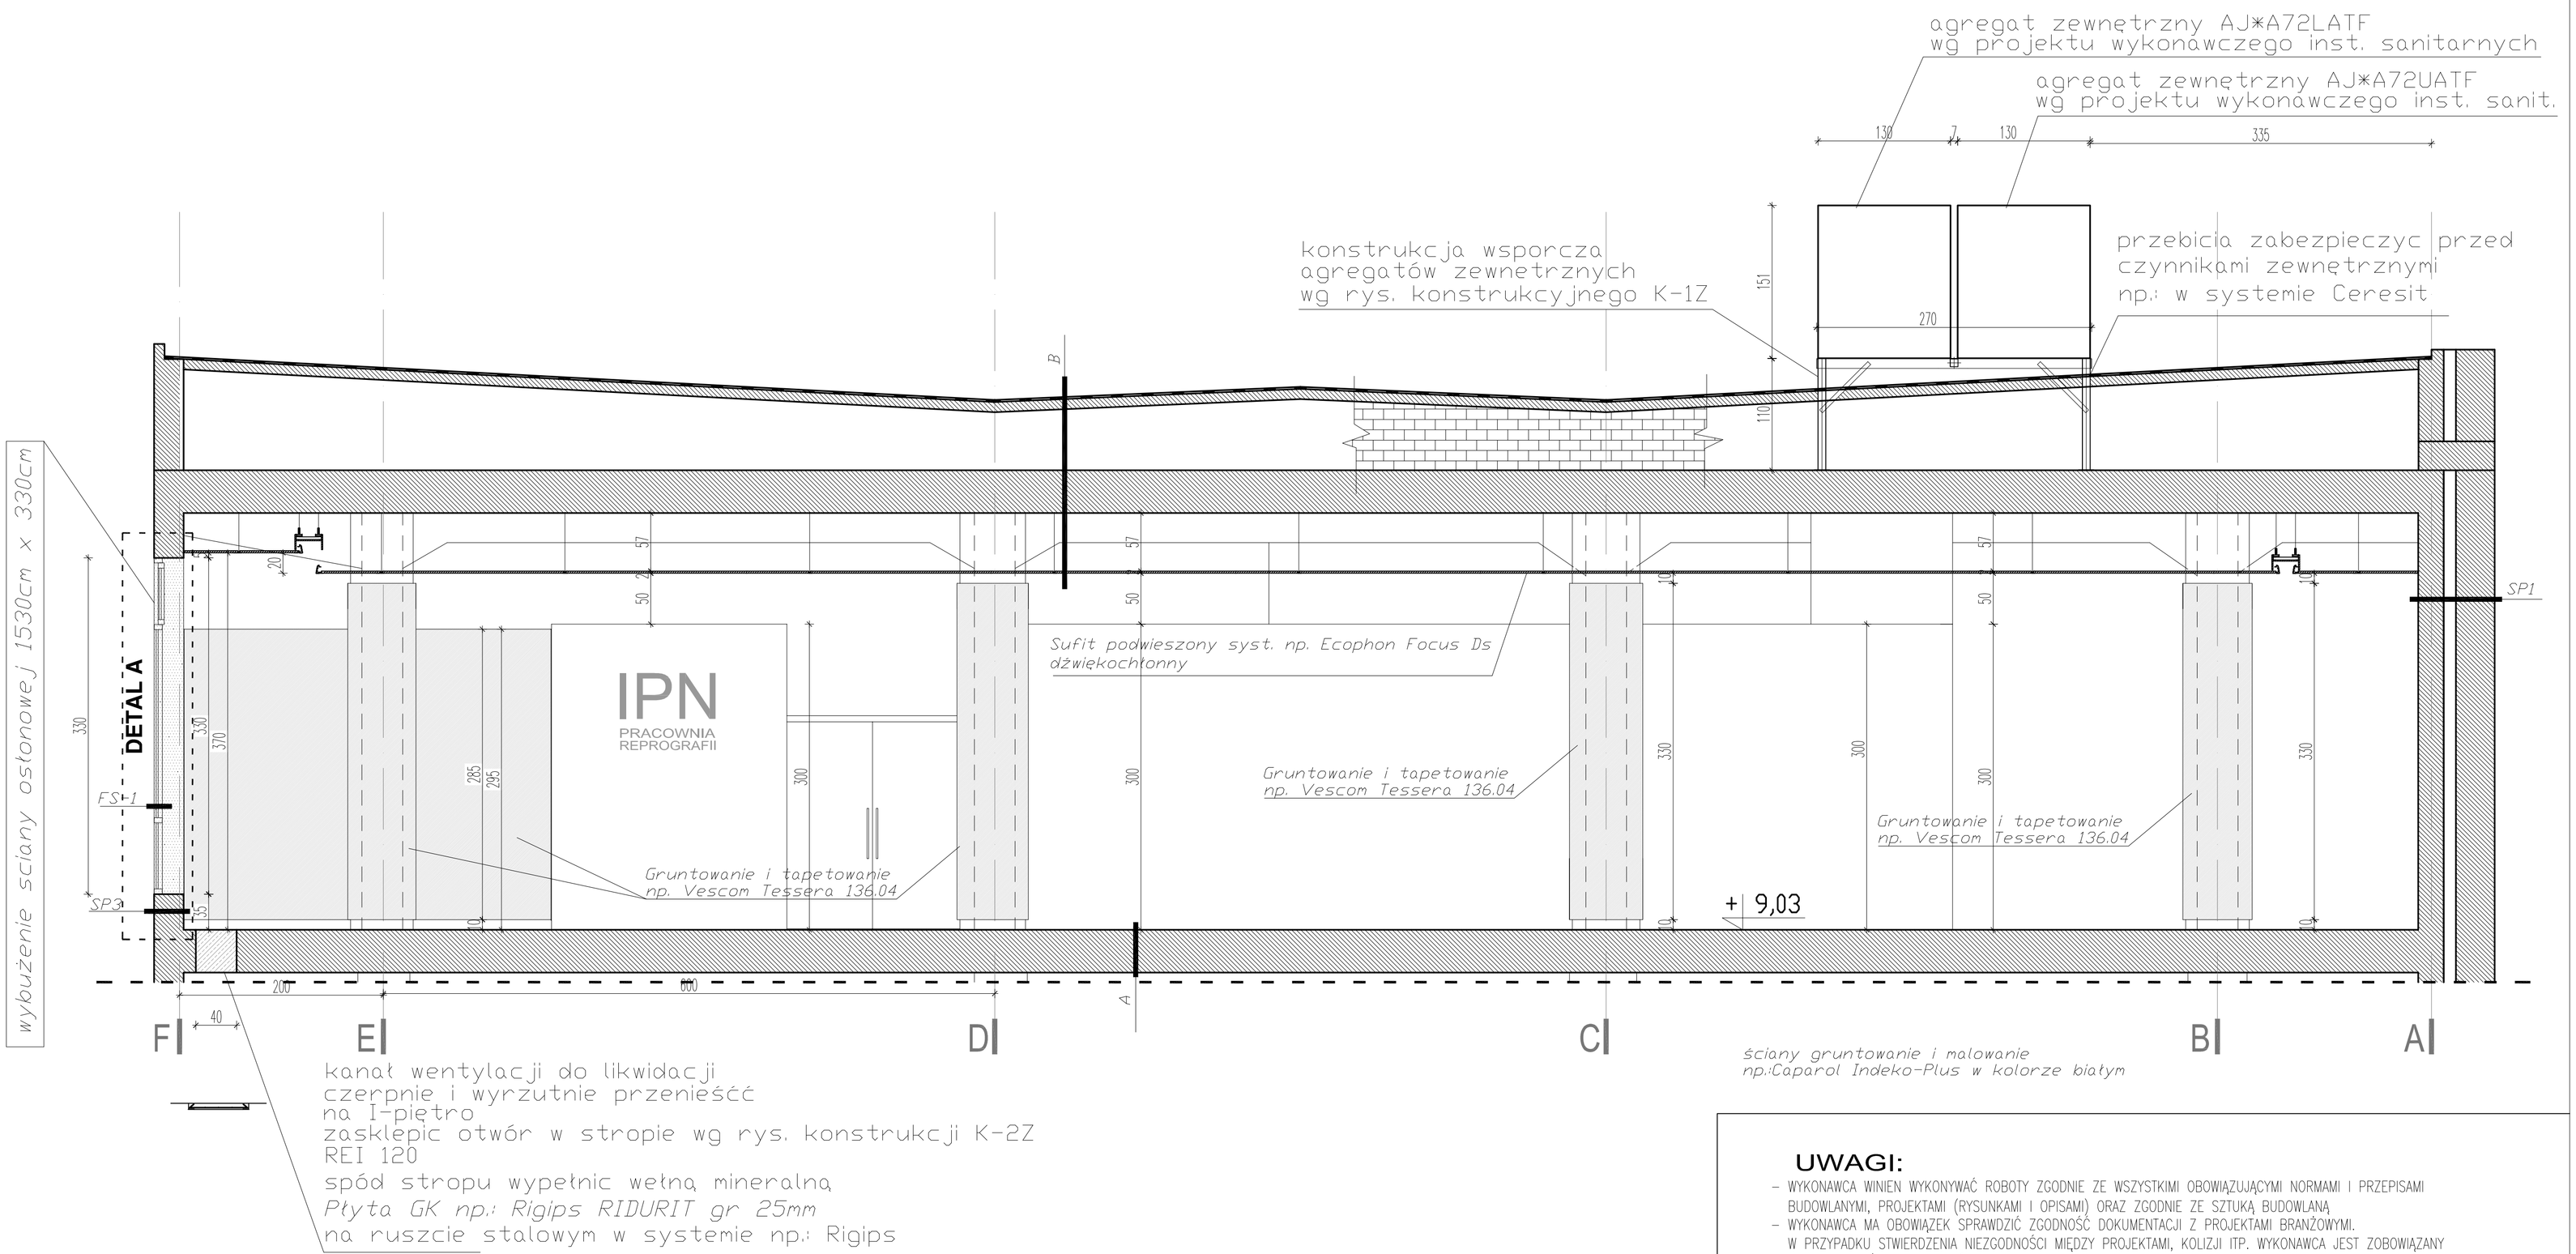

przekrój G-G

PRZEGRODY POZIOME

A	STROP NAD II KONDYGNACJĄ (I piętrem)	warstwy istniejące
	Posadzka epoksydowa-uzupełnić braki	
9,5cm	Podkład betonowy	
1,25cm	płyta pilśn. miękka	
	Ixpapa asfaltowa	
30cm	Strop z płyt żelbetowych SPS	
1,0cm	Tynk cem.-wap.	

B	STROPODACH	warstwy istniejące
	Ixpapa termozgrz. wierzchniego krycia	
	Ixpapa termozgrz. podkładowa	
	Płyty korytkowe	
	Ścianka ażurowa co 2,0m	
15cm	Wełna mineralna	
	Wylewka betonowa	
30cm	Strop z płyt żelbetowych SPS	
1cm	Tynk cem-wap	
2cm	Sufit podwieszony syst. np. Ecophon Focus Ds dźwiękochłonny	

Wszystkie ściany i słupy w pomieszczeniach
z posadzką epoksydową wykończyc listwami
przypodłogowymi PCV np.: SALAG w kolorze białym

PRZEGRODY PIONOWE

SP1	ŚCIANA OSŁONOWA CZ. NAZIEMNEJ (wschodnia)	
1cm	Tynk w technol. lekkiej-mokrej	poza zakr. opracowania
6cm	Styropian EPS 70	
38cm	Ściana murowana p.poż.	warstwy istniejące
12cm	Pustka powietrzna	
25cm	Ściana murowana	
1cm	Tynk gipsowy	
	Gładź gipsowa	
	Gruntowanie i malowanie np.:Caparol Indeko-Plus w kolorze białym	

SP3	ŚCIANA OSŁONOWA CZ. NAZIEMNEJ (zachodnia)	
	Tynk w technol. lekkiej-mokrej	poza zakr. opracowania
	Styropian EPS 70	
28cm	Gazobeton	warstwy istniejące
1cm	Tynk gipsowy	
	Gładź gipsowa	
	Gruntowanie i malowanie np.:Caparol Indeko-Plus w kolorze białym	

LEGENDA:

- ZAKRES OPRACOWANIA
- ISTNIEJACE ŚCIANY
- ISTNIEJACE SŁUPY
- PROJEKTOWANE ŚCIANY
- ISTNIEJĄCE ŚCIANY (DO WYBURZENIA)

UWAGI:

- WYKONAWCA WINIEN WYKONYWAĆ ROBOTY ZGODNIE ZE WSZYSTKIMI OBOWIĄZUJĄCYMI NORMAMI I PRZEPISAMI BUDOWLANYMI, PROJEKTAMI (RYSUNKAMI I OPISAMI) ORAZ ZGODNIE ZE SZTUKĄ BUDOWLANĄ
- WYKONAWCA MA OBOWIĄZEK SPRAWDZIĆ ZGODNOŚĆ DOKUMENTACJI Z PROJEKTAMI BRANŻOWYMI. W PRZYPADKU STWIERDZENIA NIEZGODNOŚCI MIĘDZY PROJEKTAMI, KOLIZJI ITP. WYKONAWCA JEST ZOBOWIĄZANY POINFORMOWAĆ O TYM NADZÓR INWESTORSKI I AUTORSKI PRZED PRZYSTAPIENIEM DO WYKONYWANIA ROBÓT
- PROJEKT ARCHITEKTONICZNY JEST PROJEKTEM NADRZĘDNYM W PRZYPADKU ROZBIEŻNOŚCI WYMIAROWYCH Z PROJEKTAMI BRANŻOWYMI NALEŻY SKONSULTOWAĆ SIĘ Z PROJEKTANTEM
- WSZYSTKIE PRZEPUSTY, PRZEBICIA PRZEBIJAJĄCE IZOLACJĘ, PRZECIWWODNĄ NALEŻY DOKŁADNIE USZCZELNIĆ
- POŁOŻENIE WSZYSTKICH PRZEBIĆ ZWERYFIKOWAĆ Z PROJEKTAMI BRANŻOWYMI
- WYMIARY ELEMENTÓW I ICH USYTUOWANIE WYNIKAJĄCE Z PROJEKTU KONSTRUKCYJNEGO NALEŻY KOORDYNOWAĆ Z DOMUMENTACJĄ ARCHITEKTONICZNĄ ! WSZELKIE ROZBIEŻNOŚCI W TEJ KWESTII NALEŻY ROZSTRZYGAĆ W POROZUMIENIU
- PRZED WYLANIEM WARSTW POSADZKOWYCH USTYTUOWAĆ TRASY PODPOSADZKOWYCH LEŻAKÓW, INSTALACJO C.O.
- POZYCJE KONSTRUKCYJNE I SPOSÓB WYKONANIA ELEMENTÓW KONSTRUKCJI (PODCIĄGIM STROPY...) WG P.T. KONSTRUKCJI
- ŚWIATŁO OTWORÓW OKIENNYCH I DRZWIOWYCH PRZYJMOWAĆ Z TOLERANCJĄ DODATNIĄ. I KANALIZACJI SANITARNEJ WG PROJEKTÓW INSTALACYJNYCH

PRZEBUDOWA II-go PIĘTRA BUDYNKU C1 NA PRACOWNIĘ REPROGRAFII BUiAD
ORAZ PRZEBUDOWA ELEWACJI PŁD-ZACH II-go PIĘTRA

NAZWA I ADRES INWESTYCJI: Instytut Pamięci Narodowej – Komisja Ścigania Zbrodni przeciwko Narodowi Polskiemu
00-839 Warszawa, ul. Towarowa 28, nr ew. dz.31/1, obręb 6-01-03

INWESTOR: Instytut Pamięci Narodowej – Komisja Ścigania Zbrodni przeciwko Narodowi Polskiemu
00-207 Warszawa, Plac Krasińskich 2/4/6

PROJEKT WYKONAWCZY ARCHITEKTURY

TYTUŁ RYSUNKU: PRZEKRÓJ G-G | RYSUNEK: Nr 6 | SKALA: 1:50

IMIĘ I NAZWISKO PROJEKTANTA	SPECJALNOŚĆ	NR UPRAWNIEŃ	PODPIS	DATA
Proj. bud.: mgr inż. arch. DANIEL BIELSKI	ARCHITEKTONICZNA	BŁ/15/02		
IMIĘ I NAZWISKO OSOBY SPRAWDZAJĄCEJ RYSUNEK	SPECJALNOŚĆ	NR UPRAWNIEŃ	PODPIS	
Proj. bud.: mgr inż. arch. JAROSŁAW ABRAMOWICZ	ARCHITEKTONICZNA	BŁ/15/90		26.01.2009
WSPÓŁPRACA			PODPIS	
mgr inż. arch. PIOTR KONOŃCZUK				
mgr inż. arch. TOMASZ ŻYWALEWSKI				

WSZELKIE PRAWA ZASTRZEŻONE

archi+ PRACOWNIA ARCHITEKTONICZNA
ARCHI+ D.Bielski, P. Konończuk Sp. Jawna
15-430 Białystok
ul. Przejazd 2a lok 403
tel./fax: (85) 744 53 51
e-mail: archi_plus@wp.pl