



PRZEKRÓJ E1-E1 skala 1:20

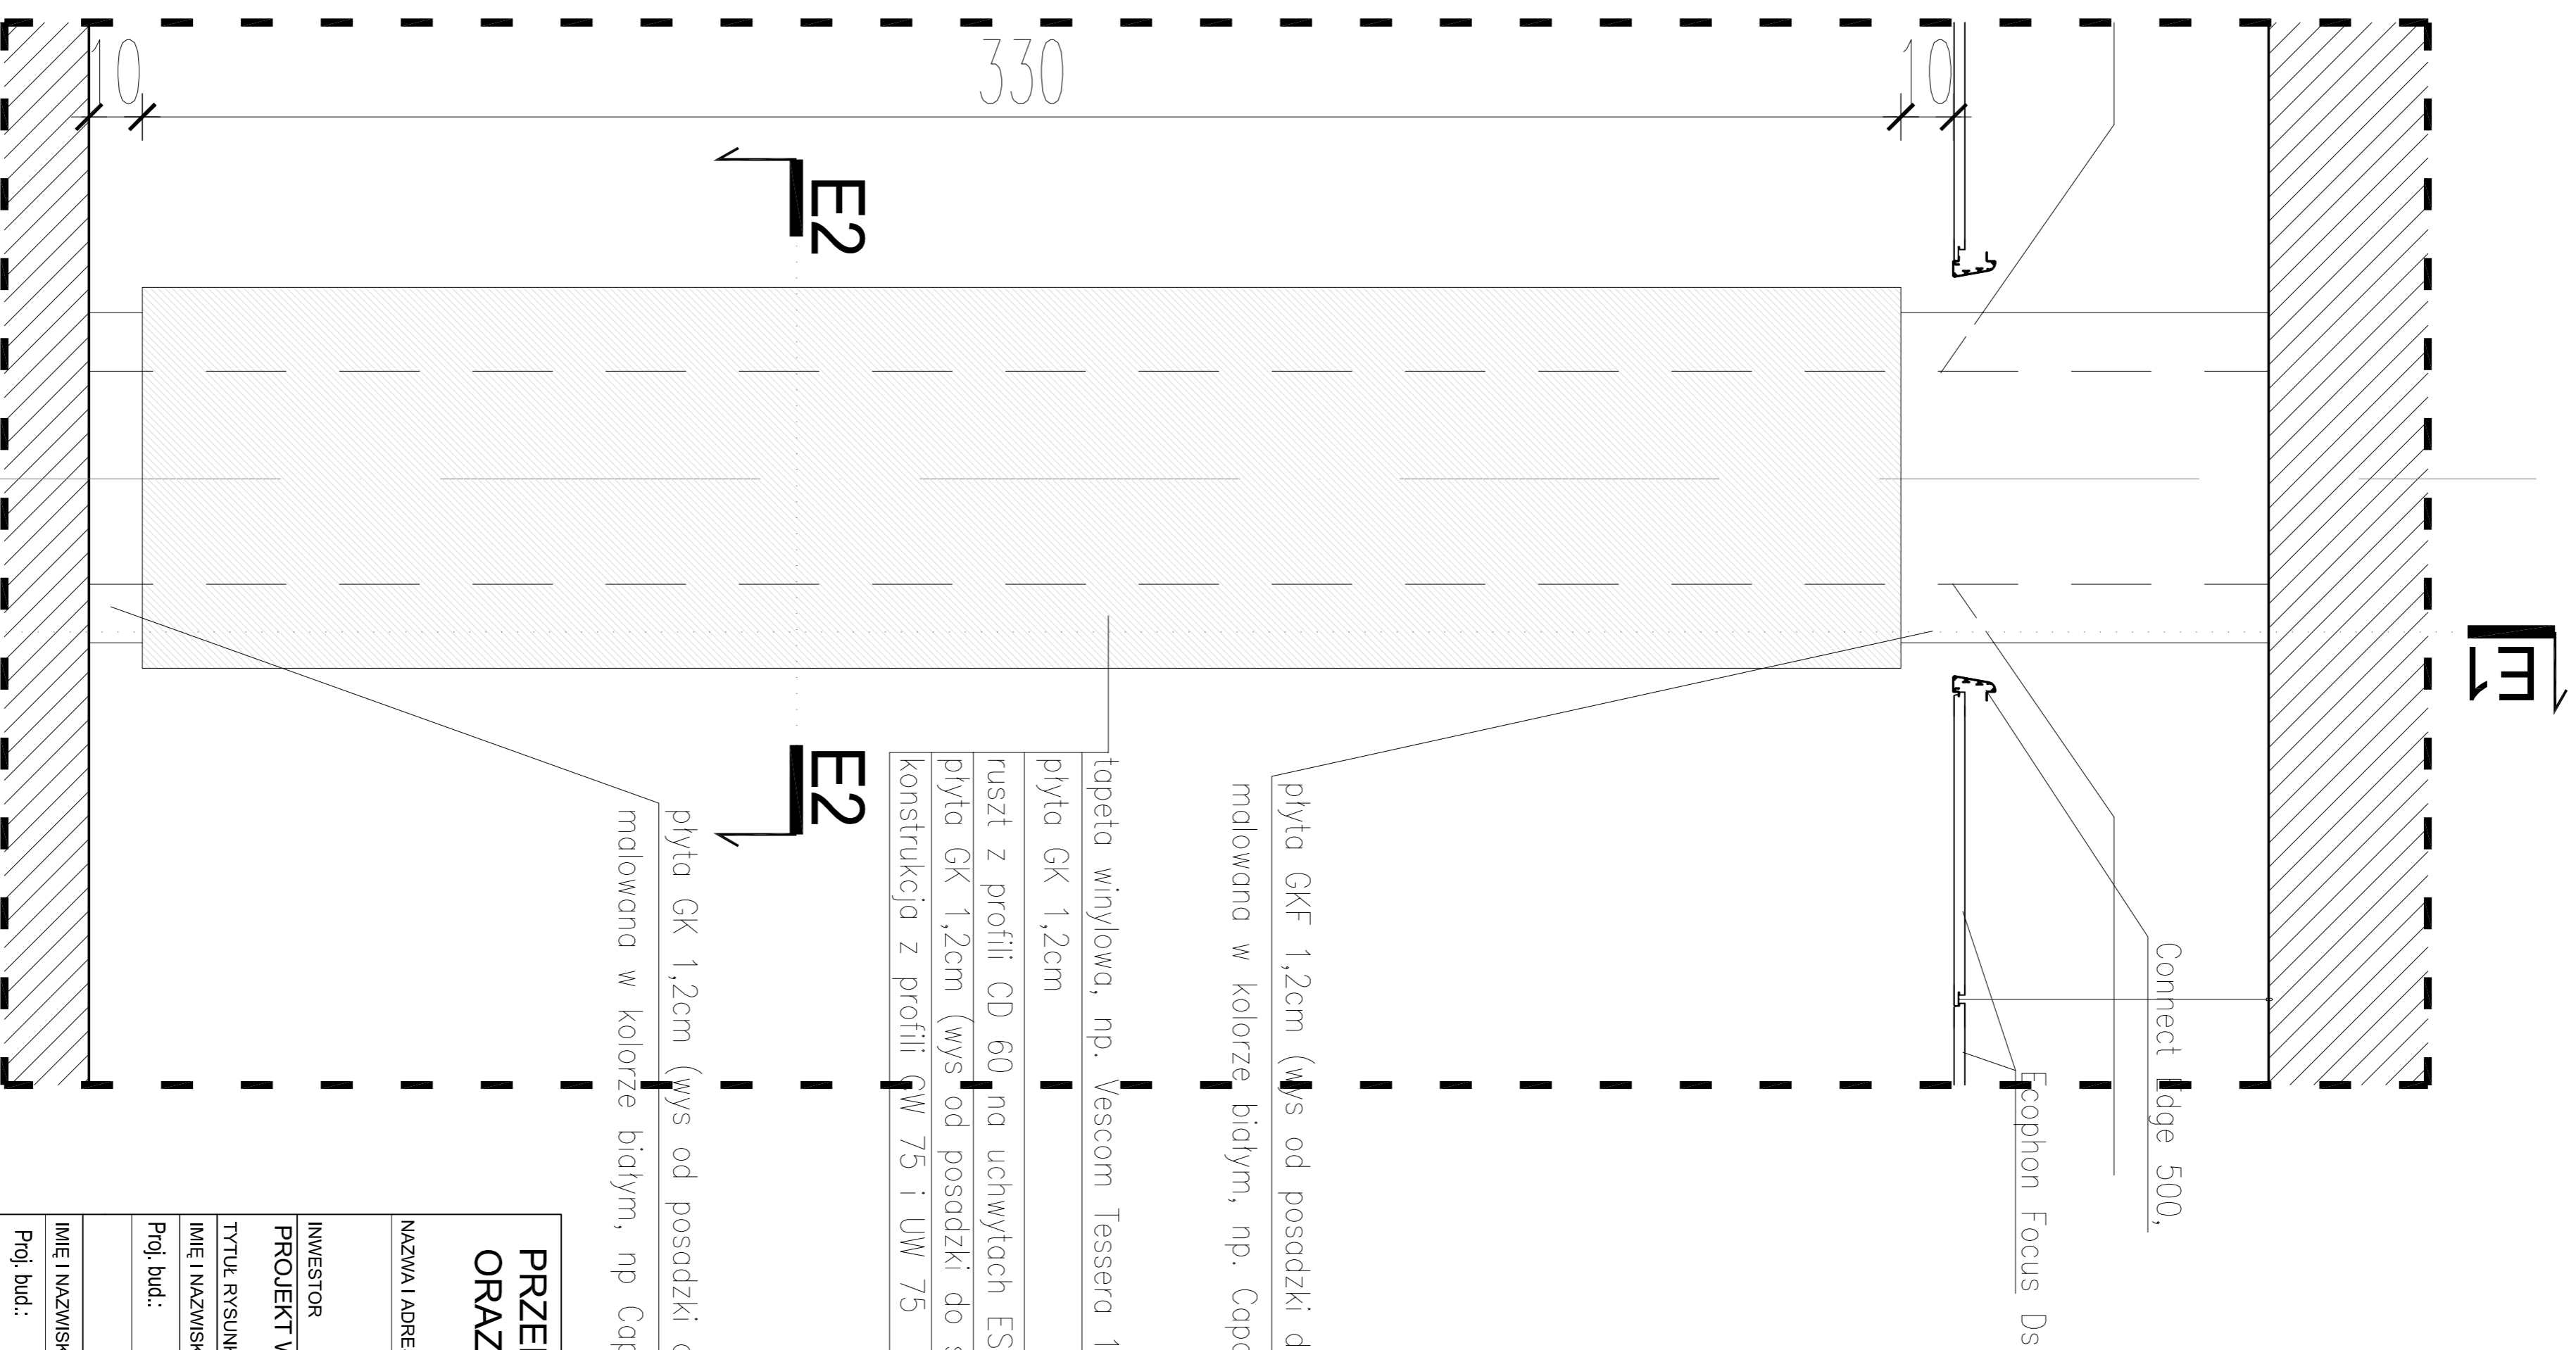

WIDOK SŁUPA skala 1:20

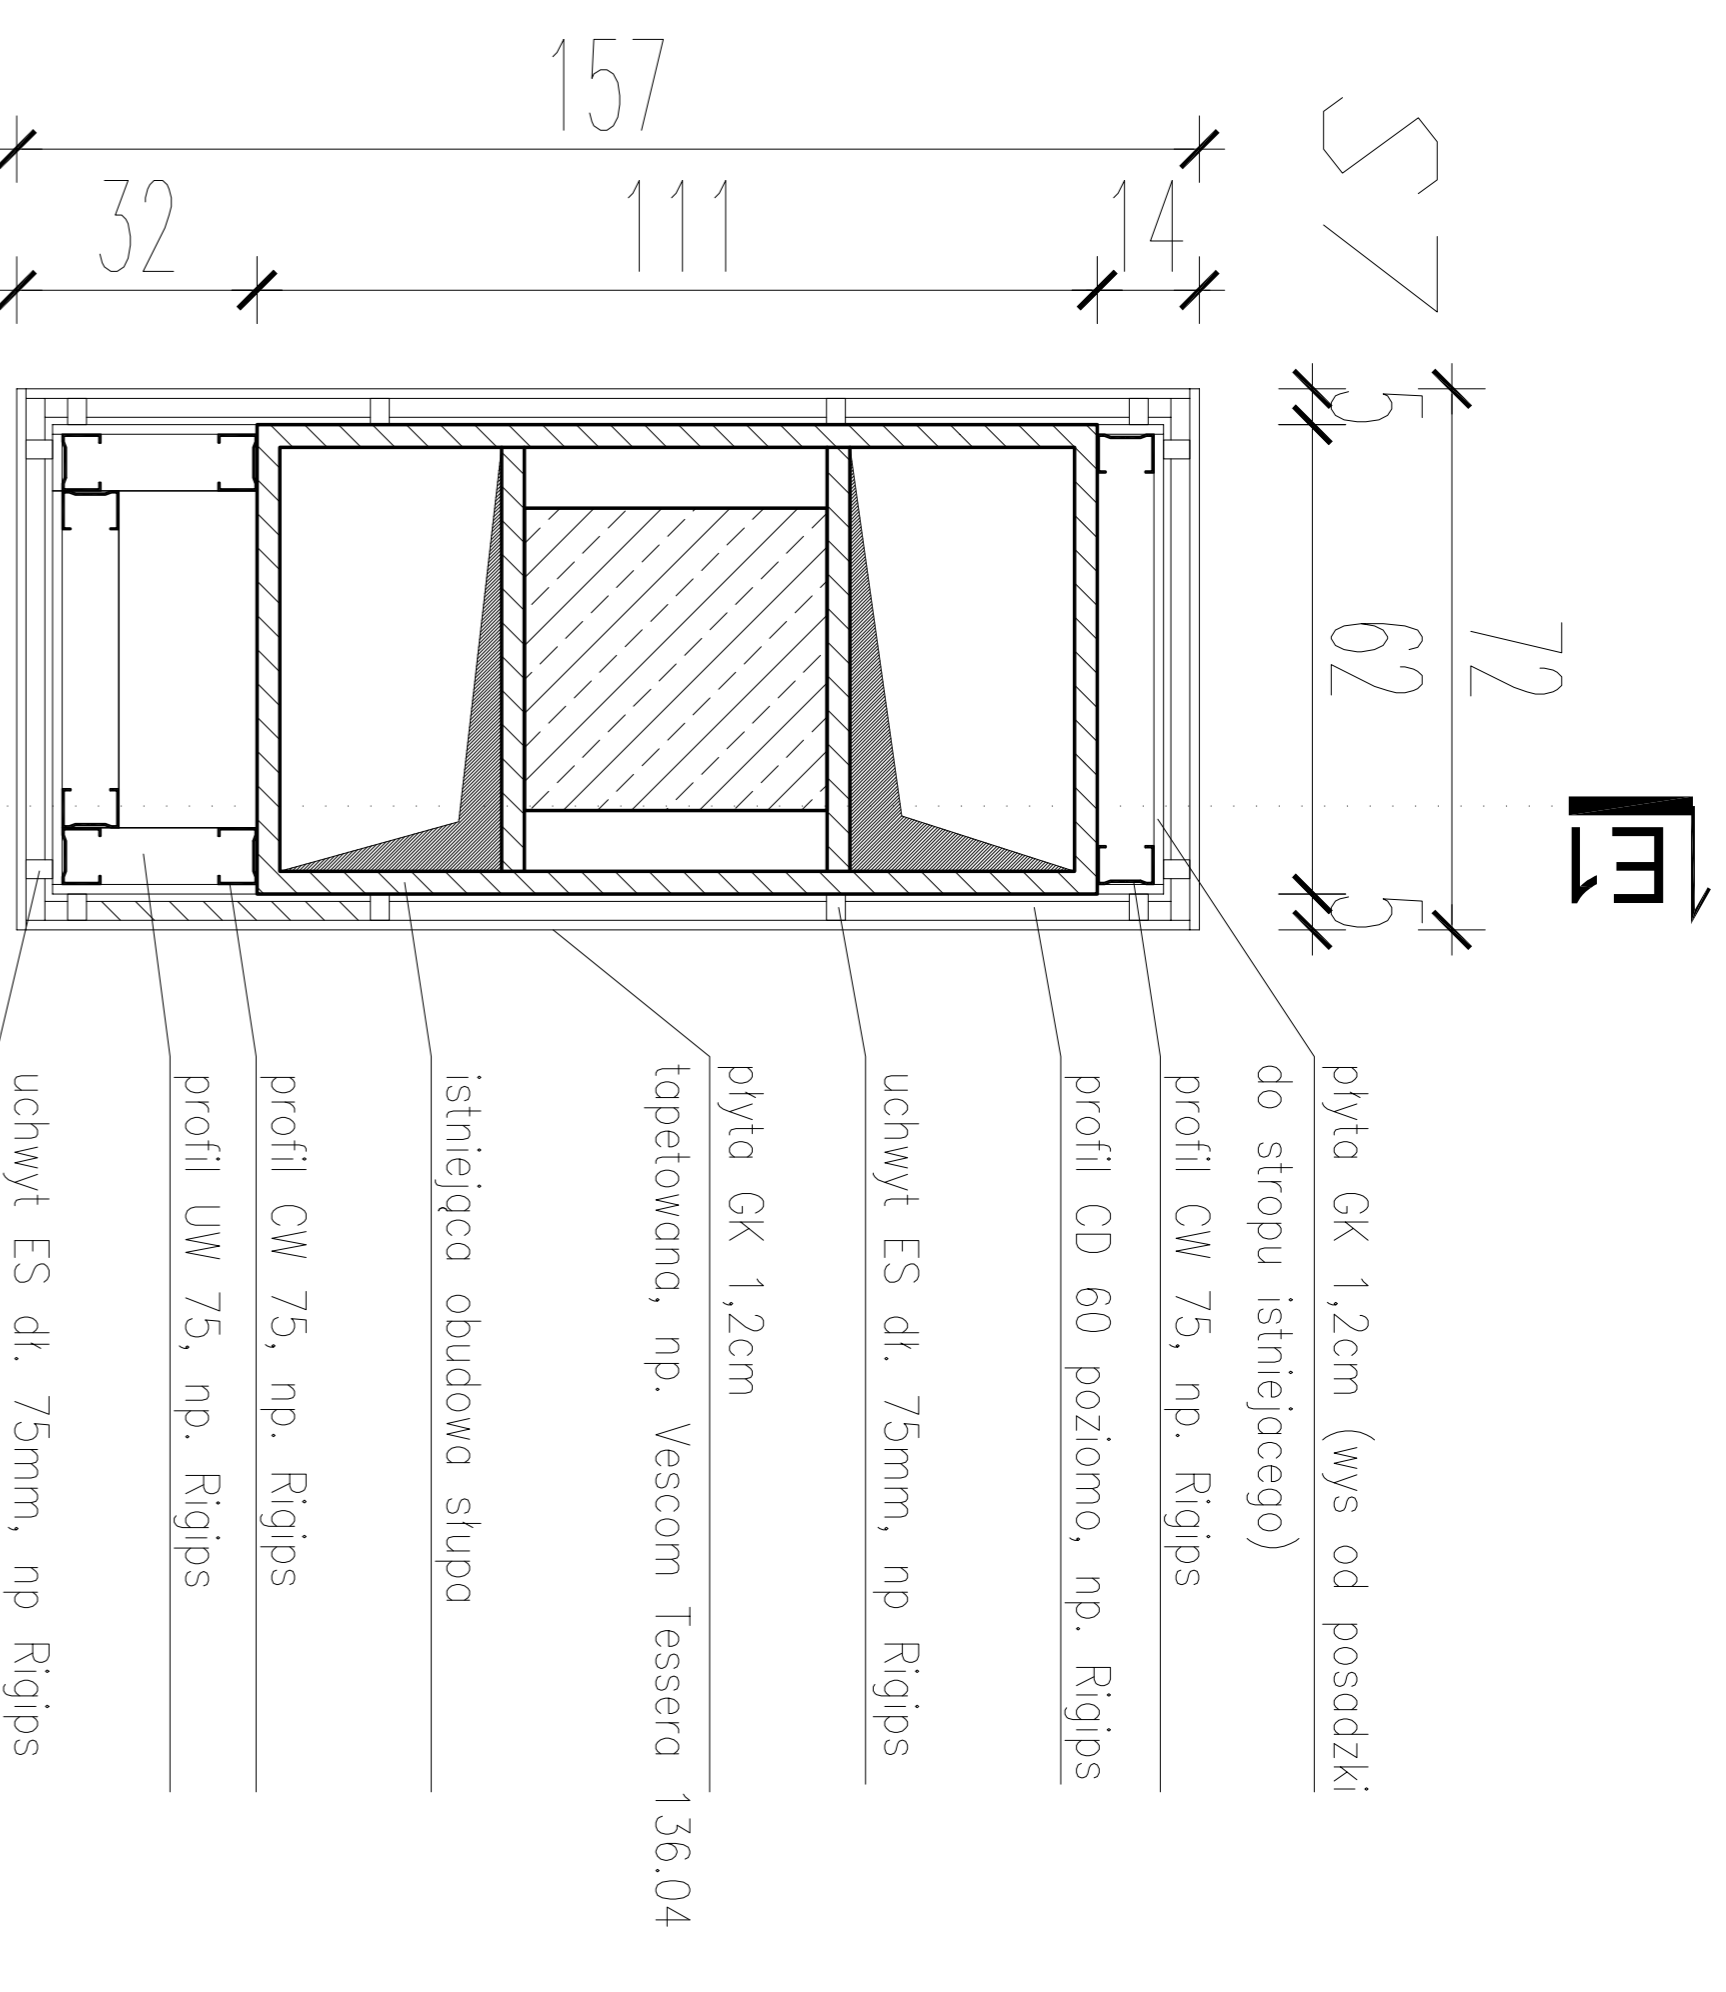

PRZEKRÓJ E2-E2 skala 1:20

tapeta winylowa, np. Vescom Tessera 136.04
płyta GK 1,2cm
ruszt z profilu CD 60 na uchwytach ES dl. 75mm, np Rigips
płyta GK 1,2cm (wys od posadzki do stropu istniejącego)
konstrukcja z profilu CW 75 i UW 75

malowana w kolorze białym, np. Caparol
płyta GK 1,2cm (wys od posadzki do stropu istniejącego)
malowana w kolorze białym, np Caparol

Uwaga: Obudowy pozostałych słupów wykonać analogicznie na podstawie rzutu

<p>PRZEBUDOWA II-go PIĘTRA BUDYNKU C1 NA PRACOWNIE REPROGRAFII BIUAD ORAZ PRZEBUDOWA ELEWACJI PŁD-ZACH II-go PIĘTRA Instytut Pamięci Narodowej – Komisja Ścigania Zbrodni przeciwko Narodowi Polskiemu 00-839 Warszawa, ul. Towarowa 28, nr ew. dz.31/1, obręb 6-01-03</p> <p>Instytut Pamięci Narodowej – Komisja Ścigania Zbrodni przeciwko Narodowi Polskiemu 00-207 Warszawa, Plac Krasińskich 24/6</p>			
<p>INWESTOR TYTUŁ RYSUNKU IMIE I NAZWIŚKO PROJEKTANTA Proj. bud.:</p>		<p>DETAL E - OBUDOWA SŁUPÓW NA PRZYKŁADZIE SŁUPA S7</p>	
<p>NAZWA I ADRES INWESTYCJI INWESTOR TYTUŁ RYSUNKU IMIE I NAZWIŚKO PROJEKTANTA Proj. bud.:</p>		<p>Instytut Pamięci Narodowej – Komisja Ścigania Zbrodni przeciwko Narodowi Polskiemu 00-207 Warszawa, Plac Krasińskich 24/6</p>	
<p>IMIE I NAZWIŚKO OSOBY SPRAWDZAJĄCEJ RYSUNEK Proj. bud.:</p>		<p>SPECIALNOŚĆ ARCHITEKTONICZNA ARCHITEKTONICZNA</p>	
<p>NR UPRAWNIENI BL/15/02</p>		<p>NR UPRAWNIENI BL/15/90</p>	
<p>PODPIS</p>		<p>PODPIS</p>	
<p>DATA</p>		<p>26.01.2009</p>	
<p>WSPÓŁPRACOWNIK mgr inż. arch. PIOTR KONONCZUK mgr inż. arch. TOMASZ ŻYWALEWSKI</p>		<p>PODPIS</p>	
<p>W SZELKIE PRAWA ZASTRZEŻONE</p>			
<p>ARCH. D. BIELSKI, F. KONONCZUK, Sp. Jawna 15-430 Białystok ul. Przejazd 2a 10K 403 tel/fax: (89) 744 53 51 e-mail: archi_biuo@wp.pl</p>		<p>PRACOWNIA ARCHITEKTONICZNA archi+</p>	