
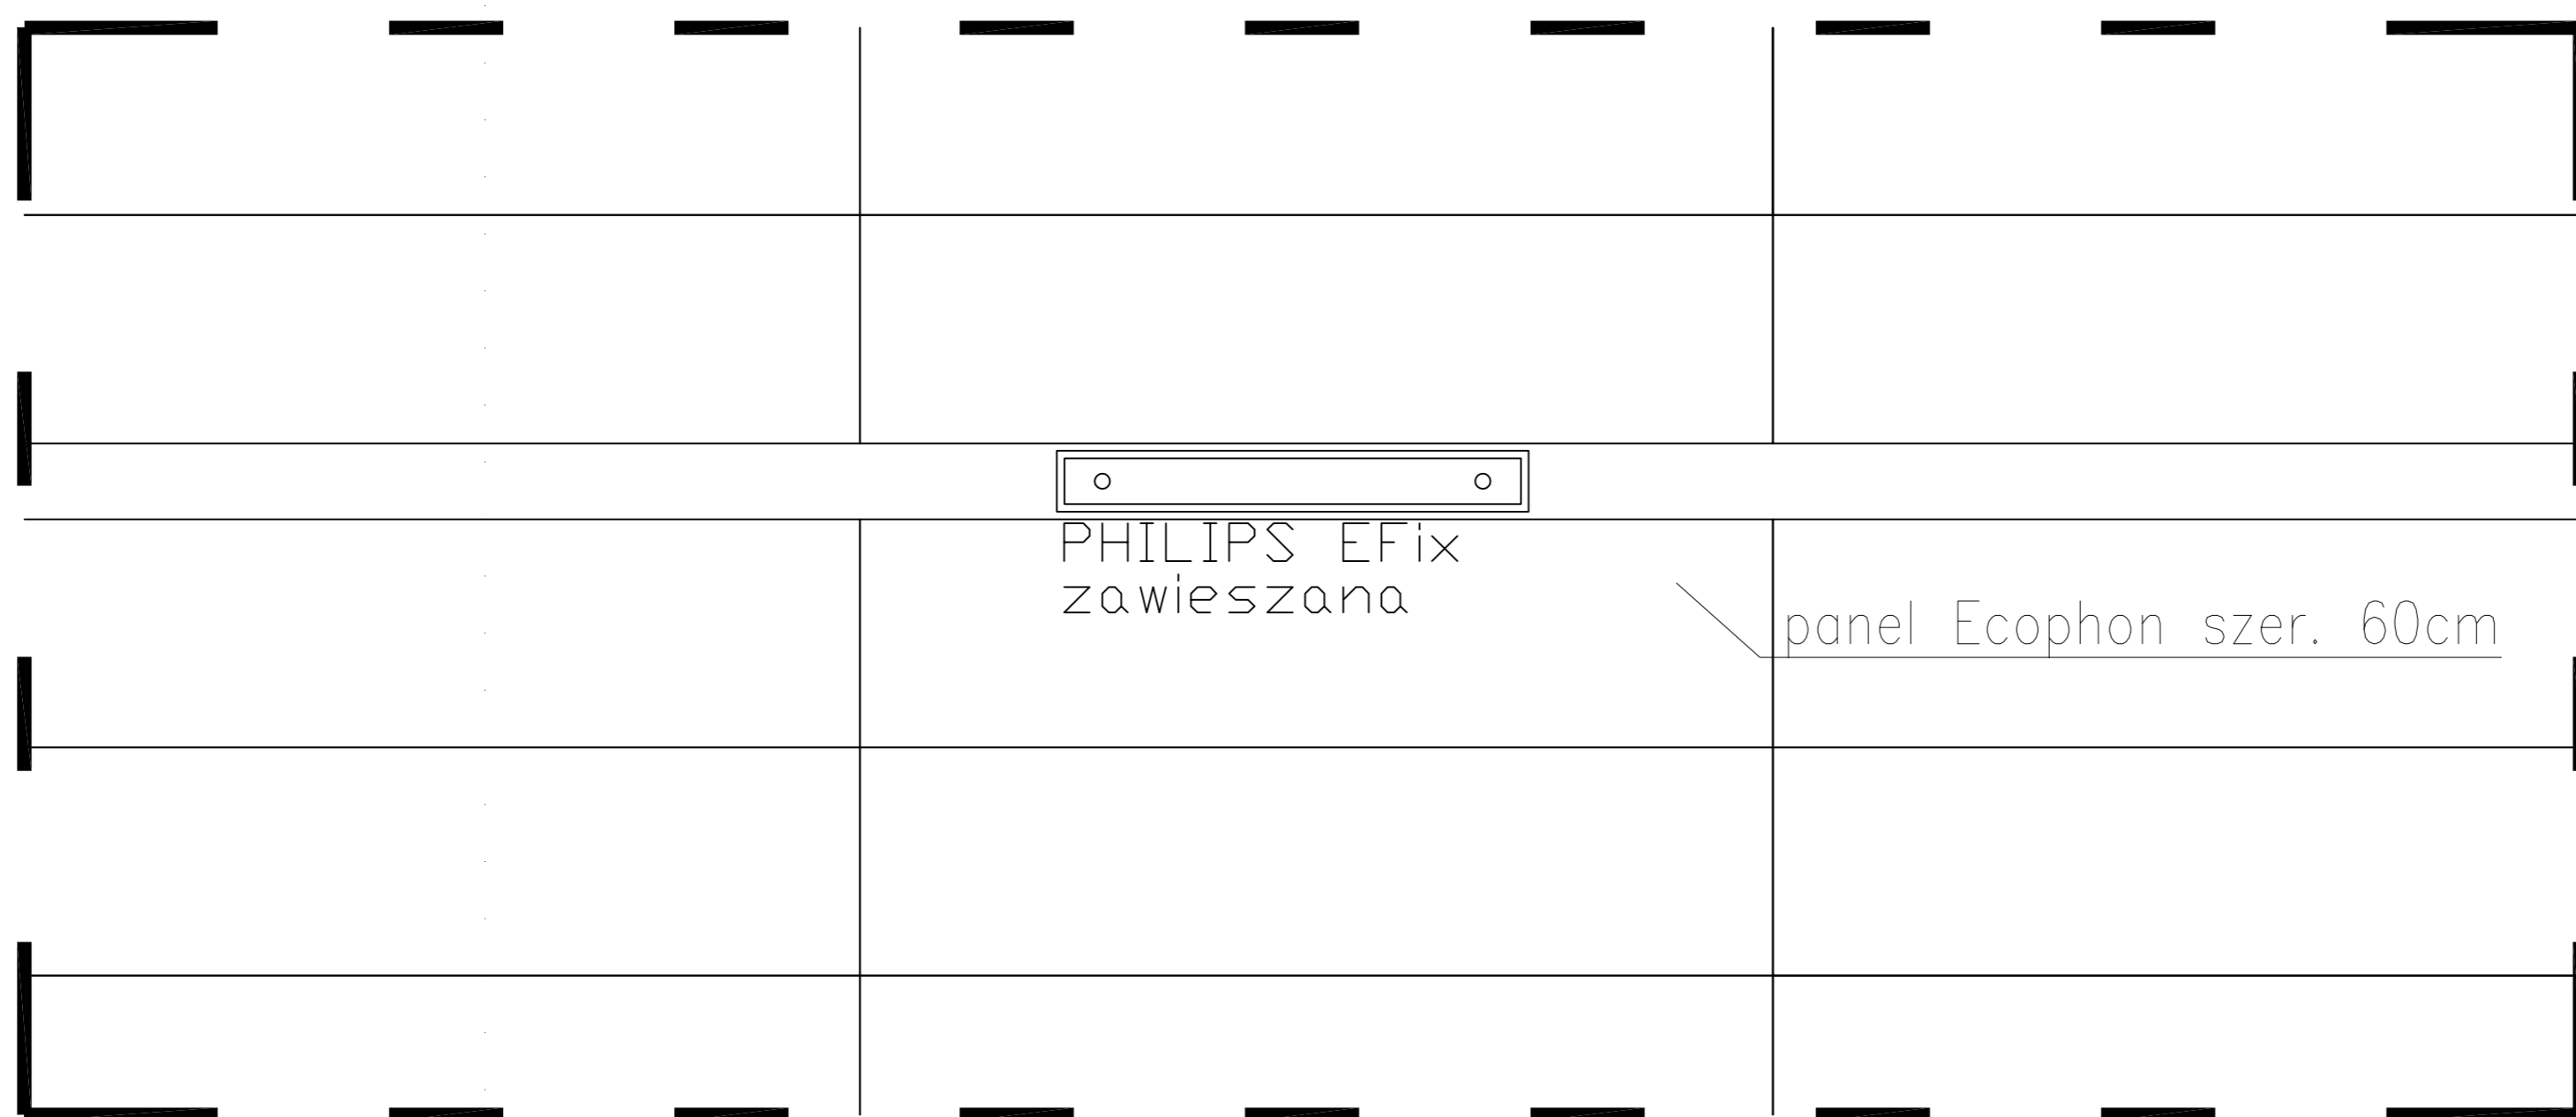


PRZEKRÓJ F1-F1 skala 1:10

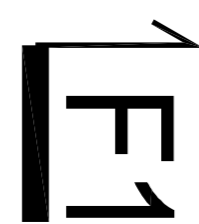

FRAGMENT RZUTU SUFITU PODWIESZANEGO 1:50

PRZEBUDOWA II-go PIĘTRA BUDYNKU C1 NA PRACOWNIĘ REPROGRAFII BUIAD ORAZ PRZEBUDOWA ELEWACJI PŁD-ZACH II-go PIĘTRA Instytut Pamięci Narodowej – Komisja Ścigania Zbrodni przeciwko Narodowi Polskiemu 00-839 Warszawa, ul. Towarowa 28, nr ew. dz.31/1, obręb 6-01-03					 PRACOWNIA ARCHITEKTONICZNA
NAZWA I ADRES INWESTYCJI					
INWESTOR Instytut Pamięci Narodowej – Komisja Ścigania Zbrodni przeciwko Narodowi Polskiemu 00-207 Warszawa, Plac Krasińskich 2/4/6					
PROJEKT WYKONAWCZY ARCHITEKTURY					
TYTUŁ RYSUNKU DETAL SUFITU PODWIESZANEGO - F					
IMIĘ I NAZWISKO PROJEKTANTA Proj. bud.: mgr inż. arch. DANIEL BIELSKI		SPECJALNOŚĆ ARCHITEKTONICZNA	NR UPRAWNIENI BŁ/15/02	RYSUNEK Nr 16 PODPIS	SKALA - DATA
IMIĘ I NAZWISKO OSOBY SPRAWDZAJĄCEJ RYSUNEK Proj. bud.: mgr inż. arch. JAROSŁAW ABRAMOWICZ		SPECJALNOŚĆ ARCHITEKTONICZNA	NR UPRAWNIENI BŁ/15/90	PODPIS	26.01.2009
WSPÓLPRACA mgr inż. arch. PIOTR KONOŃCZUK mgr inż. arch. TOMASZ ŻYWALEWSKI				PODPIS	
W S Z E L K I E P R A W A Z A S T R Z E Ż O N E					

ARCHI+ D.Bielski,
 P. Konończuk
 Sp. Jawna
 15-430 Białystok
 ul. Przejazd 2a
 lok 403
 tel./fax: (85) 744 53 51
 e-mail: archi_plus@wp.pl