


# PRZEKRÓJ A - A

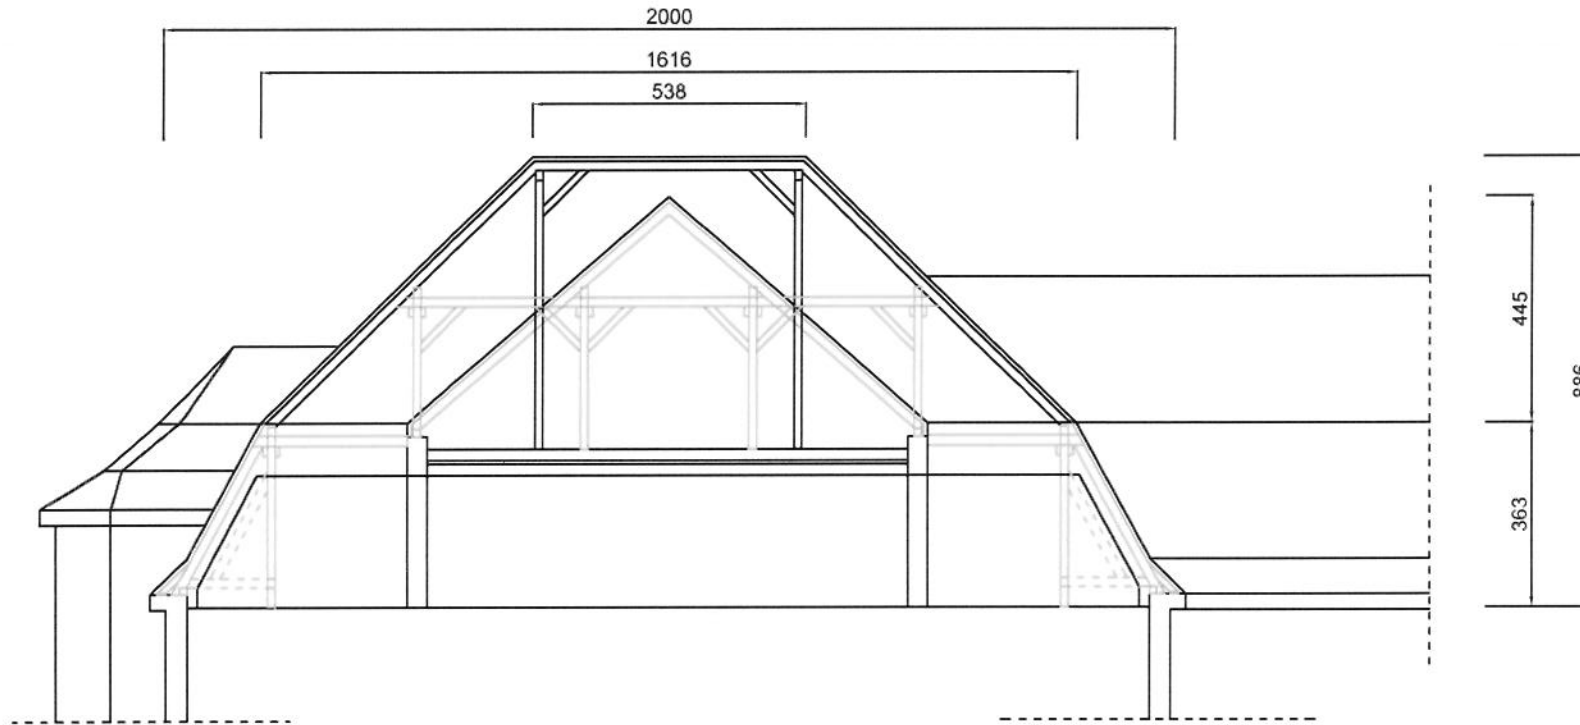

Inwentaryzacja konstrukcji dachu - budynek przy ul. Rolnej 45 a, 61-487 Poznań

Inwestor:	Instytut Pamięci Narodowej - Komisja Ścigania Zbrodni przeciwko Narodowi Polskiemu Oddział w Poznaniu ul. Rolna 45 a, 61-487 Poznań		
Temat rysunku:	PRZEKRÓJ A-A		
Opracował:	inż. Michał Wojciechowski	Faza:	Skala:
Kreślił:	inż. Michał Wojciechowski	Inwentaryzacja	1:100
Nr. umowy:	Obiekt: Budynek IPN-KSzpNP	Data:	Nr. rysunku: 3