


671

679

992

504

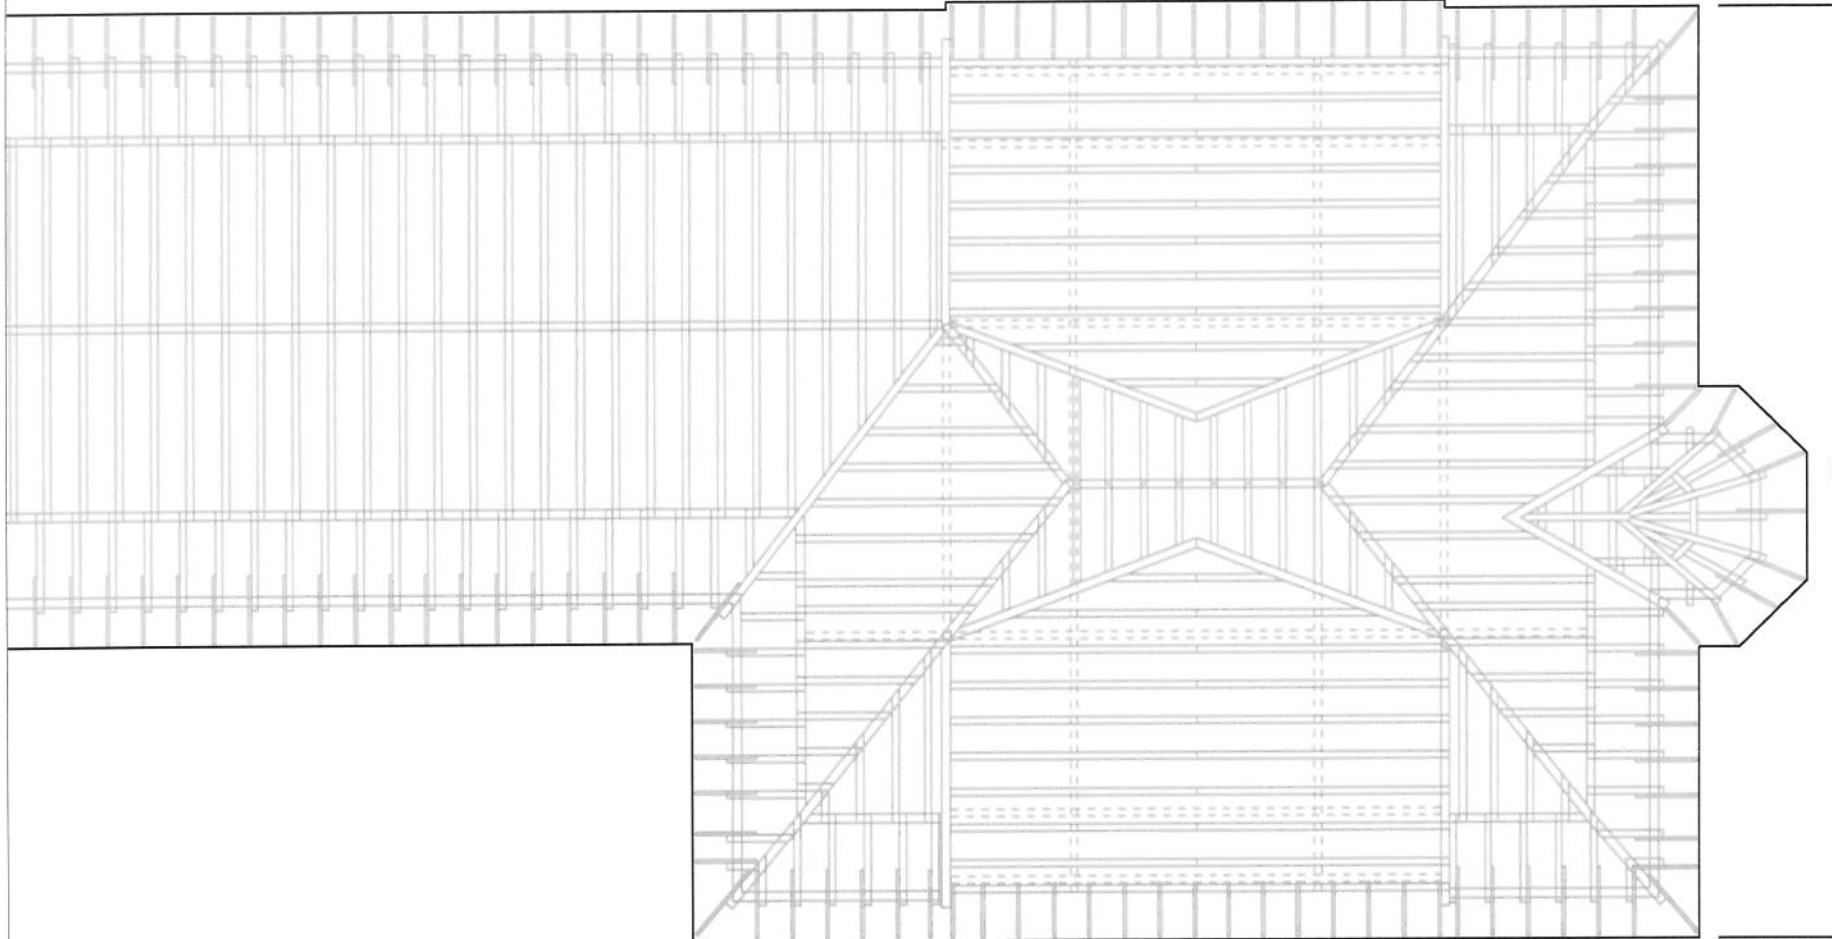

1830

671

#### Inwentaryzacja konstrukcji dachu - budynek przy ul. Rolnej 45 a, 61-487 Poznań

Investor:	Instytut Pamięci Narodowej - Komisja Ścigania Zbrodni przeciwko Narodowi Polskiemu Oddział w Poznaniu ul. Rolna 45 a, 61-487 Poznań		
Temat rysunku:	<b>PRZEKRÓJ B-B</b>		
Opracował:	inz. Michał Wojciechowski	Faza:	Skala:
Kreślił:	inz. Michał Wojciechowski	Inwentaryzacja	1:100
Nr. umowy:	Obiekt: Budynek IPN-KŚZpNP	Data:	Nr. rysunku: 2

571

512

747

A

2000

504

992

A

B

262

B

362

862

