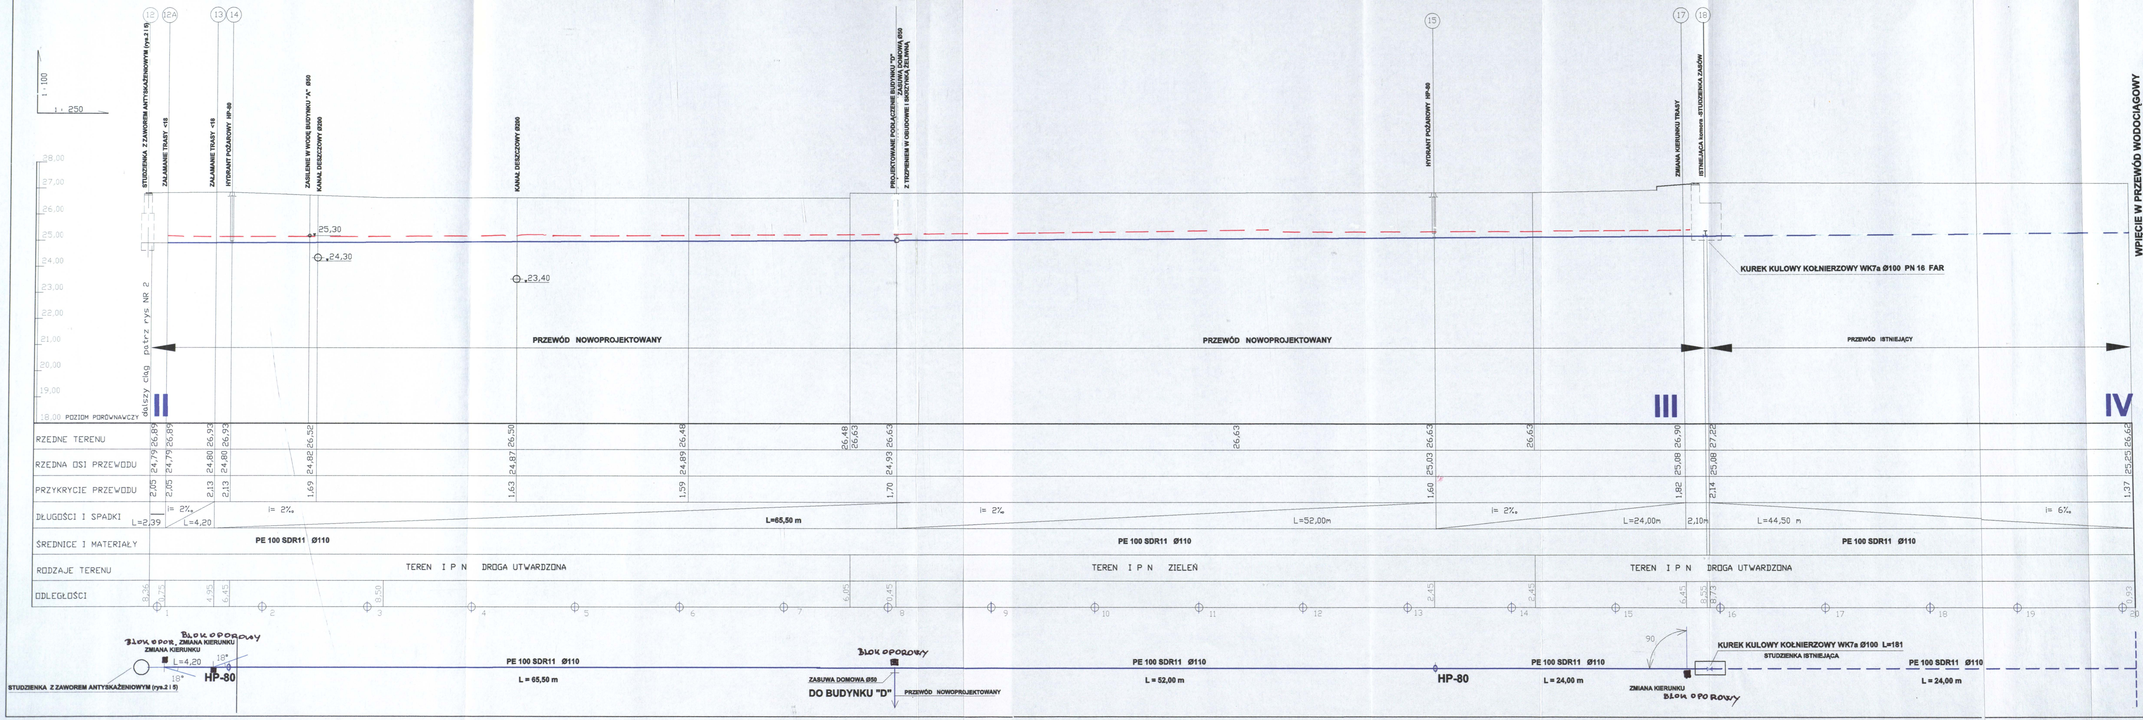

1. RYSUNEK ROZPATRYWAĆ ŁĄCZNIE Z RYSUNKAMI PROJEKTU DROGOWEGO
2. PROJEKTOWANA TRASA SIECI WEWNĘTRZNEJ WODY UZGODNIONA PODNUMERAMI 12-18

(10) NUMER WĘZŁA WG ZUDP

UŁOŻENIE RUR W WYKOPIE

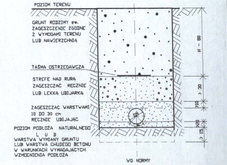

PROJEKT PODLEGA OCHRONIE PRAWNEJ NA PODST. USTAWY Z DN. 4.02.1994 r. O PRAWIE AUTORSKIM I PRAWACH POKREWNYCH. KOPIOWANIE, ROZMNAŻANIE LUB UŻYCIE BEZ ZGODY AUTORA JEST ZABRONIONE

MG
PROJEKTOWANIE I NADZOROWANIE ROBÓT
MAŁGORZATA GAWROŃSKA
03-984 WARSZAWA ul. Fieldorfa 19A lok. 61

INWESTOR:	INSTYTUT PAMIĘCI NARODOWEJ BIURO ADMINISTRACYJNO - GOSPODARCZE 02-675 WARSZAWA ul. WOŁOSKA 7
BRANŻA: SANITARNA	SIEĆ WODOCIĄGOWA ZAKŁADU
TYTUŁ RYSUNKU:	I.P.N. WARSZAWA ul. Kłobucka 21
	PROFIL PRZEWODU Ø100 ODCINEK II - IV
ZESPÓŁ PROJEKTOWY:	mgr inż. Andrzej Cisłowski nr uprawnień 139/91/Wlkp
SPRAWDZAJĄCY:	mgr inż. Małgorzata Gawrońska nr uprawnień bl 2268/0
DATA: 02.2014	SKALA: 1 : 100/250
	NR RYSUNKU: 3