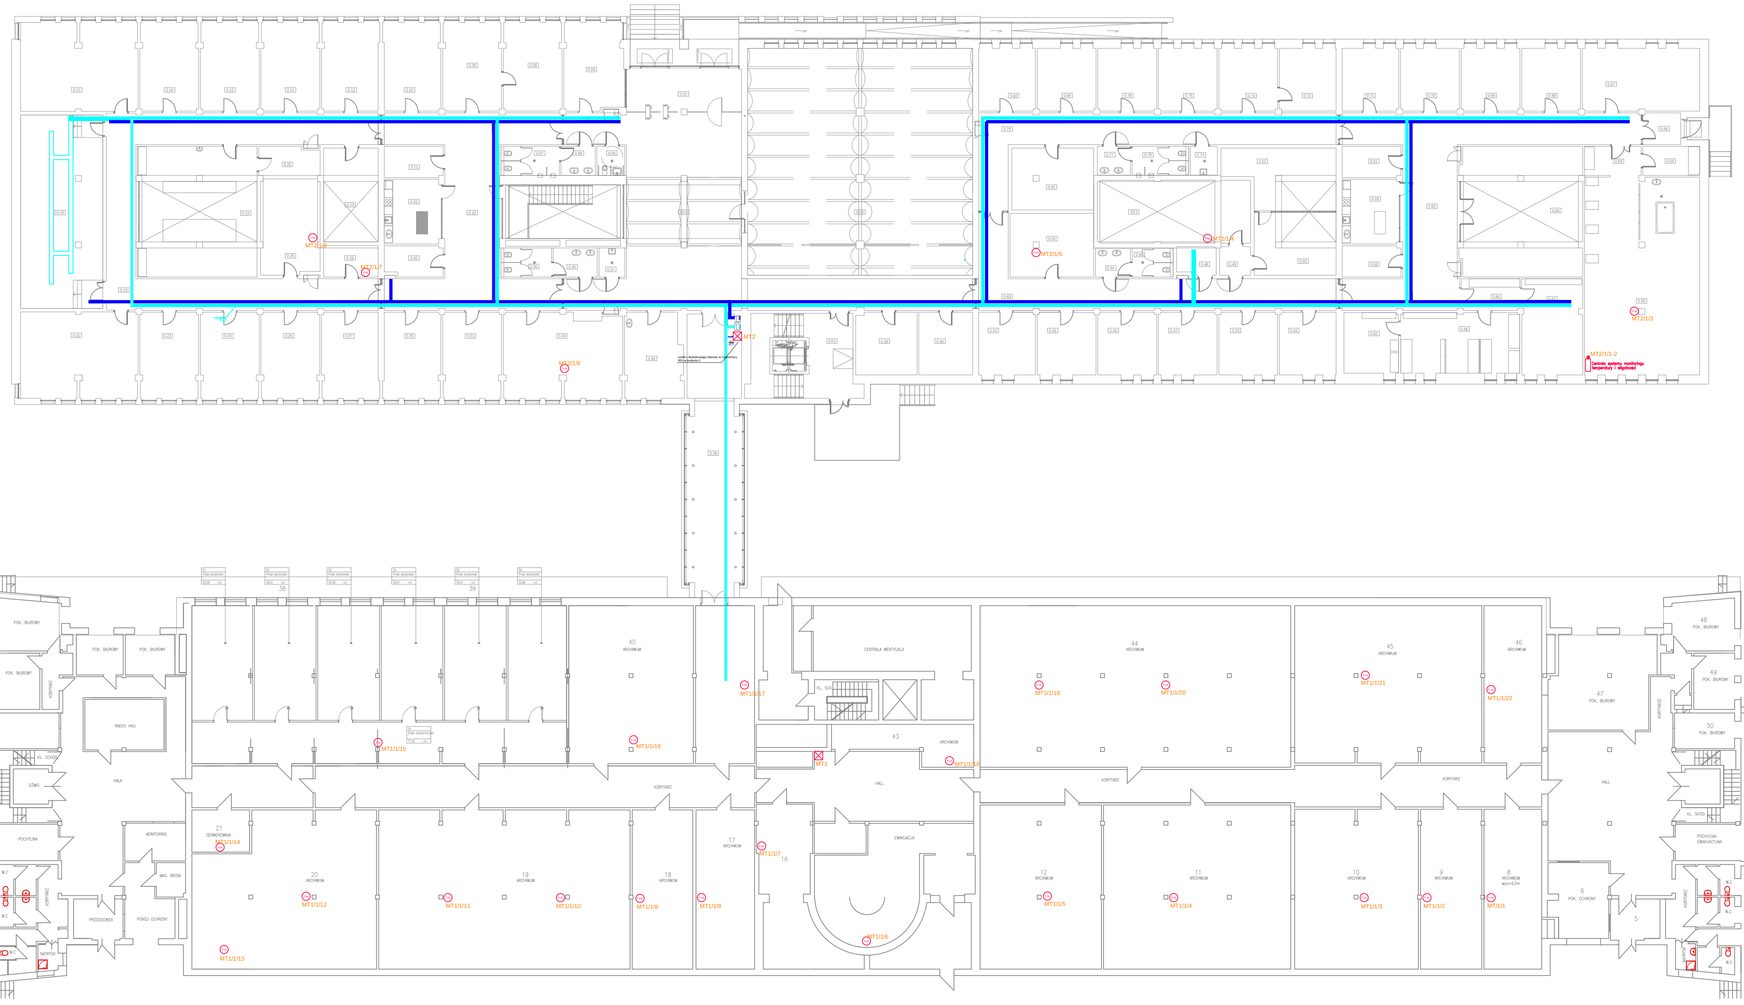

Poziom 0

numer rewizji	treść modyfikacji	faza	data

Uwagi

T+H MT1/1/0 — Czujka temperatury i wilgotności
Numer gniazada

MT2 — Punkt dystrybucyjny systemu monitoringu temperatury i wilg.

Istniejące koryto elektryczne
Istniejące koryto teletechniczne

projekt

MODERNIZACJA BUDYNKU "C" PRZY UL. KŁOBUCKIEJ 21 W WARSZAWIE

inwestor

INSTYTUT PAMIĘCI NARODOWEJ
Komisja Ścigania Zbrodni przeciwko Narodowi Polskiemu
ul. Wołoska 7, 02-675, Warszawa

faza projektu	**PROJEKT BUDOWLANO-WYKONAWCZY**	**BW**
tom	**INSTALACJE TELETECHNICZNE**	**TT**

biuro projektowe

E4D WOJCIECH ŚLIWIŃSKI
96-500 Sochaczew, Kuznocin 91E
tel. +48 502 455 029
e-mail: wojciech.sliwinski@gmail.com

projektant	Andrzej Wojciechowski MAZ/0273/PWOE/09	
kreślił	Wojciech Śliwiński	

treść rysunku

RZUT PARTERU
Monitoring temperatury i wilgotności

nr modyfikacji	data	skala
	WARSZAWA 2015.11	**1:200**

nr rysunku

MTH-2

Uwaga: Projekt jest chroniony prawem autorskim zgodnie z: Art. 1.2 p. 6 ustawy z dnia 4 lutego 1994 r. o prawie autorskim i prawach pokrewnych (Dz. U. Nr 24 poz. 83 z późniejszymi zmianami).