


Budynek C

Budynek B

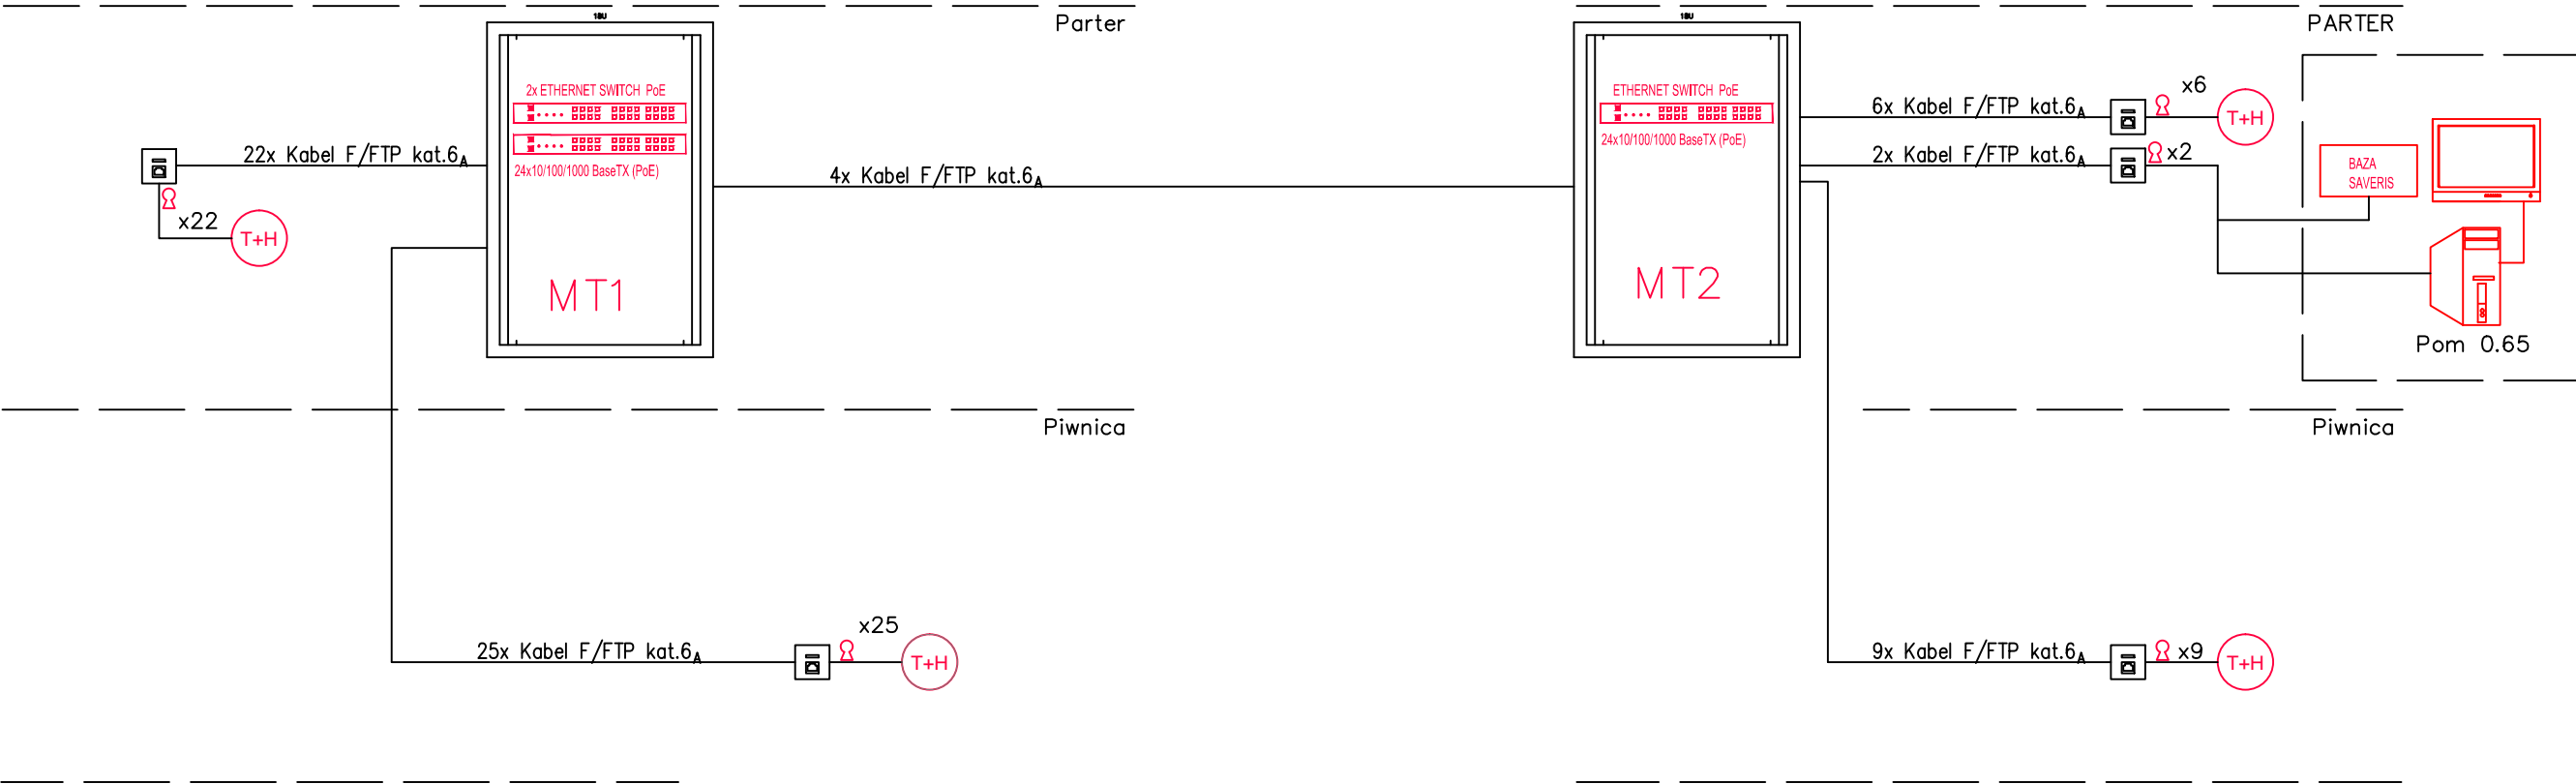

LEGENDA

- Czujka temperatury i wilgotności H2E
- Gniazdo RJ45 z kablem krosowym zamykanym na klucz

projekt	MODERNIZACJA BUDYNKU "C" PRZY UL. KŁOBUCKIEJ 21 W WARSZAWIE	
inwestor	INSTYTUT PAMIĘCI NARODOWEJ Komisja Ścigania Zbrodni przeciwko Narodowi Polskiemu ul. Wołoska 7, 02-675, Warszawa	
faza projektu	PROJEKT BUDOWLANO-WYKONAWCZY	BW
tom	INSTALACJE TELETECHNICZNE	TT
biuro projektowe	 E4D WOJCIECH ŚLIWIŃSKI 96-500 Sochaczew, Kuznocin 91E tel. +48 502 455 029 e-mail: wojciech.sliwinski@gmail.com	
projektant	Andrzej Wojciechowski MAZ/0273/PWOE/09	
treść rysunku	Schemat blokowy Monitoring temperatury i wilgotności	
nr modyfikacji	data	skala
nr rysunku	MTH-3	