



Budynek C

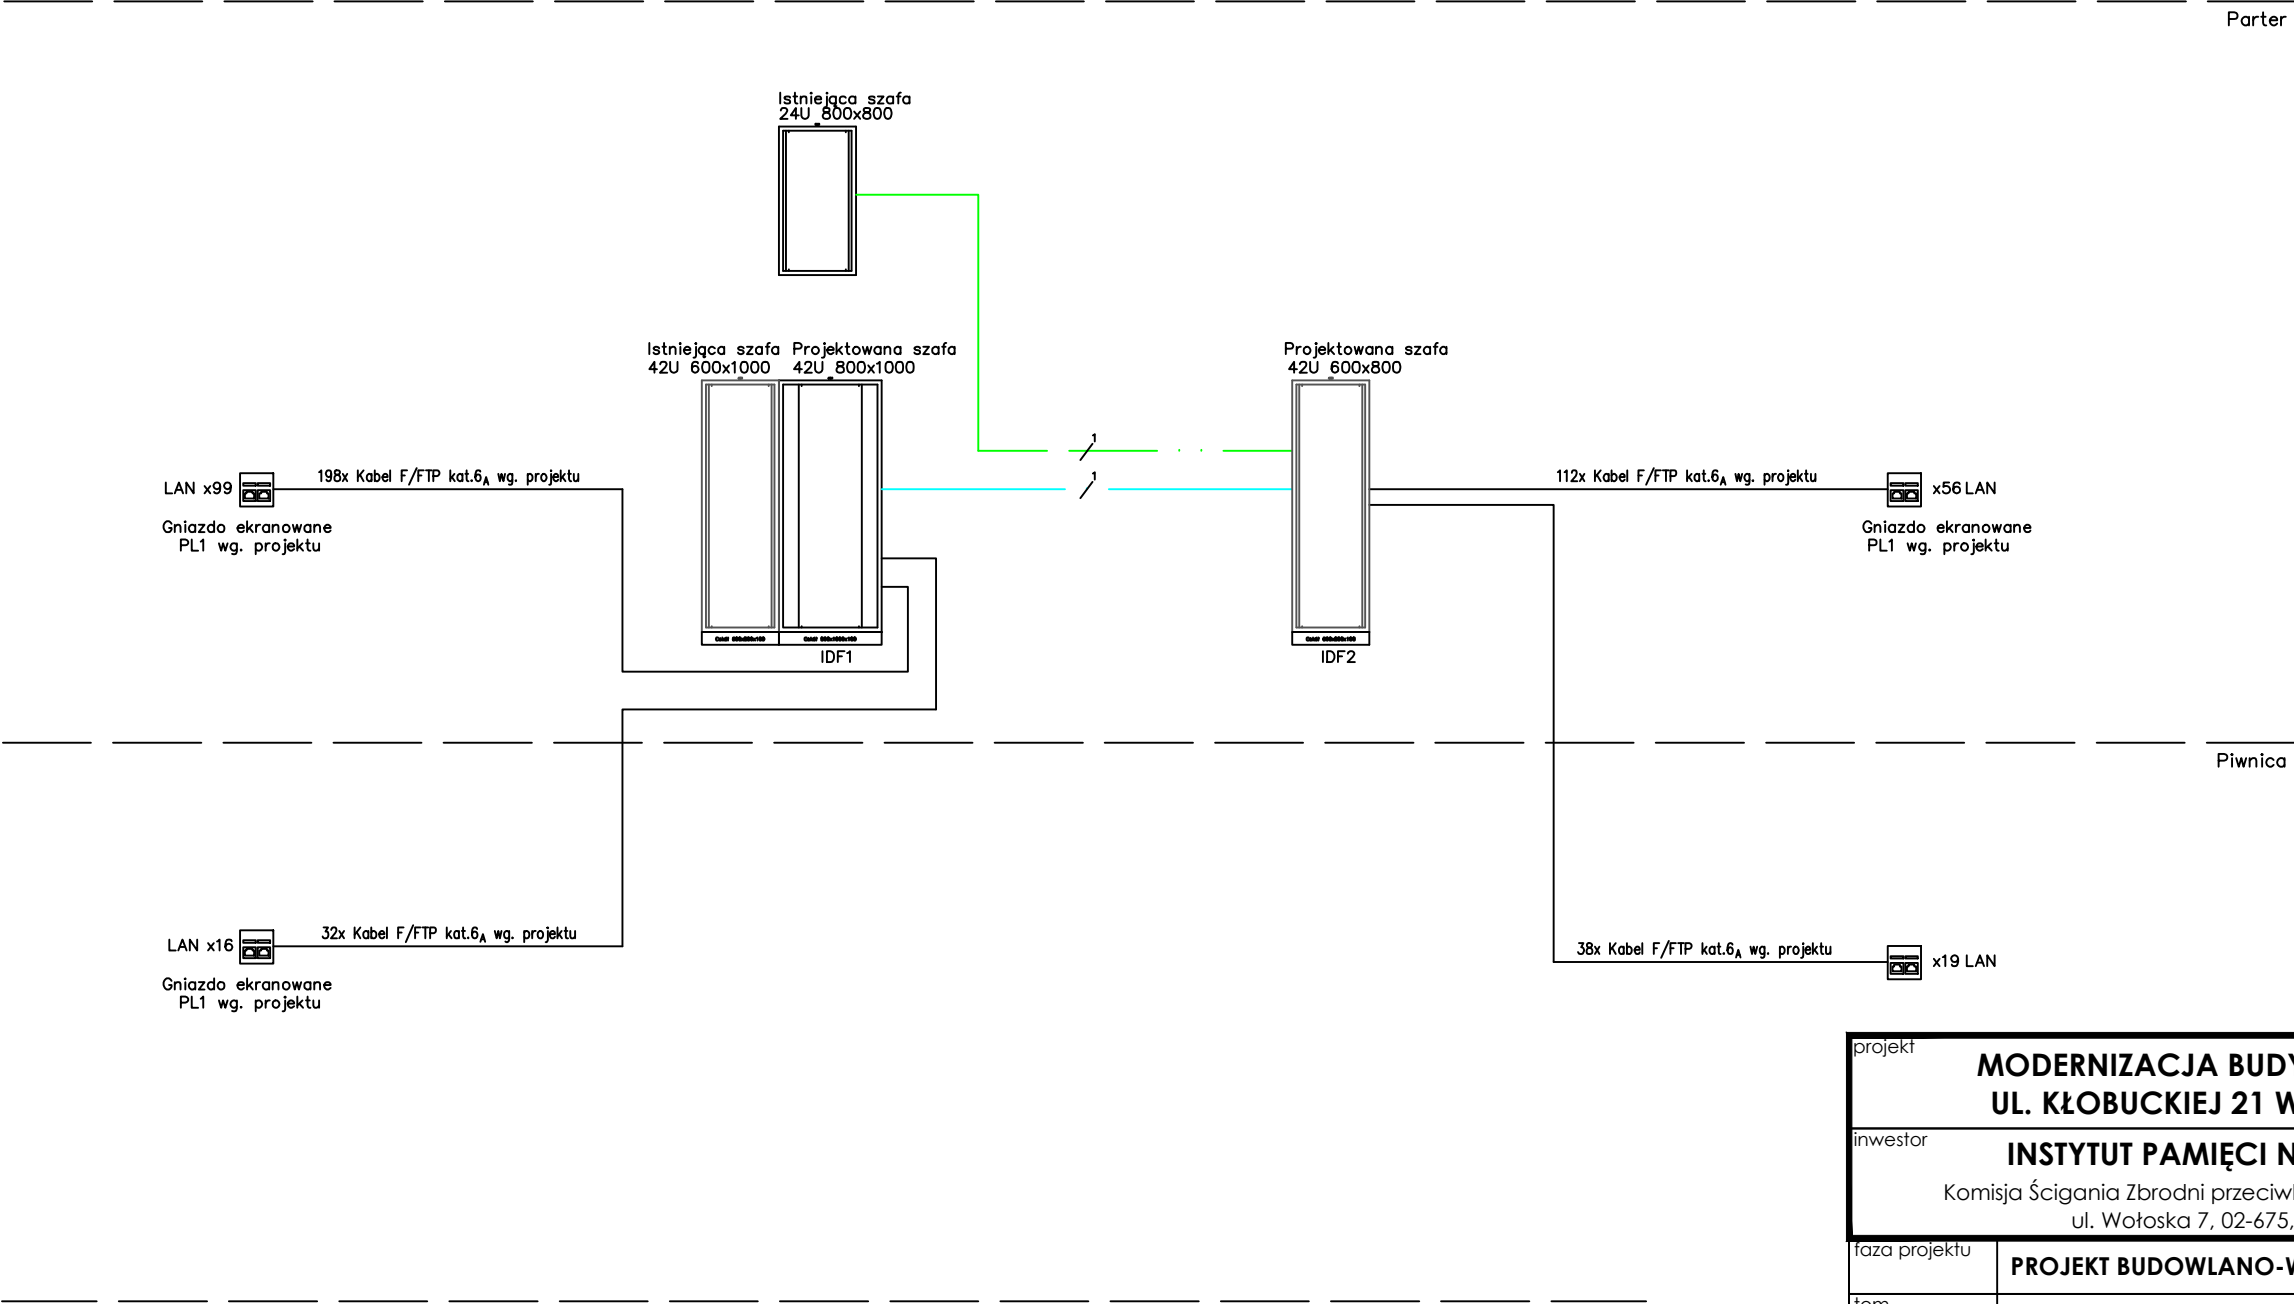

LEGENDA:

- Kabel OM3, 12x50/125/250µm LSZH wg. projektu
- Kabel U/UTP 50 par kat.3 wg. projektu
- Ilość kabli w wiązce

projekt	MODERNIZACJA BUDYNKU "C" PRZY UL. KŁOBUCKIEJ 21 W WARSZAWIE	
inwestor	INSTYTUT PAMIĘCI NARODOWEJ Komisja Ścigania Zbrodni przeciwko Narodowi Polskiemu ul. Wołoska 7, 02-675, Warszawa	
faza projektu	PROJEKT BUDOWLANO-WYKONAWCZY	BW
tom	INSTALACJE TELETECHNICZNE	TT
biuro projektowe	 <div>E4D WOJCIECH ŚLIWIŃSKI 96-500 Sochaczew, Kuznocin 91E tel. +48 502 455 029 e-mail: wojciech.sliwinski@gmail.com</div>	
projektant	Andrzej Wojciechowski MAZ/0273/PWOE/09	
treść rysunku	Schemat ideowy okablowania strukturalnego IT	
nr modyfikacji	data	skala
nr rysunku	WARSZAWA 2015.11 TT-2	