


STAN PROJEKTOWANY

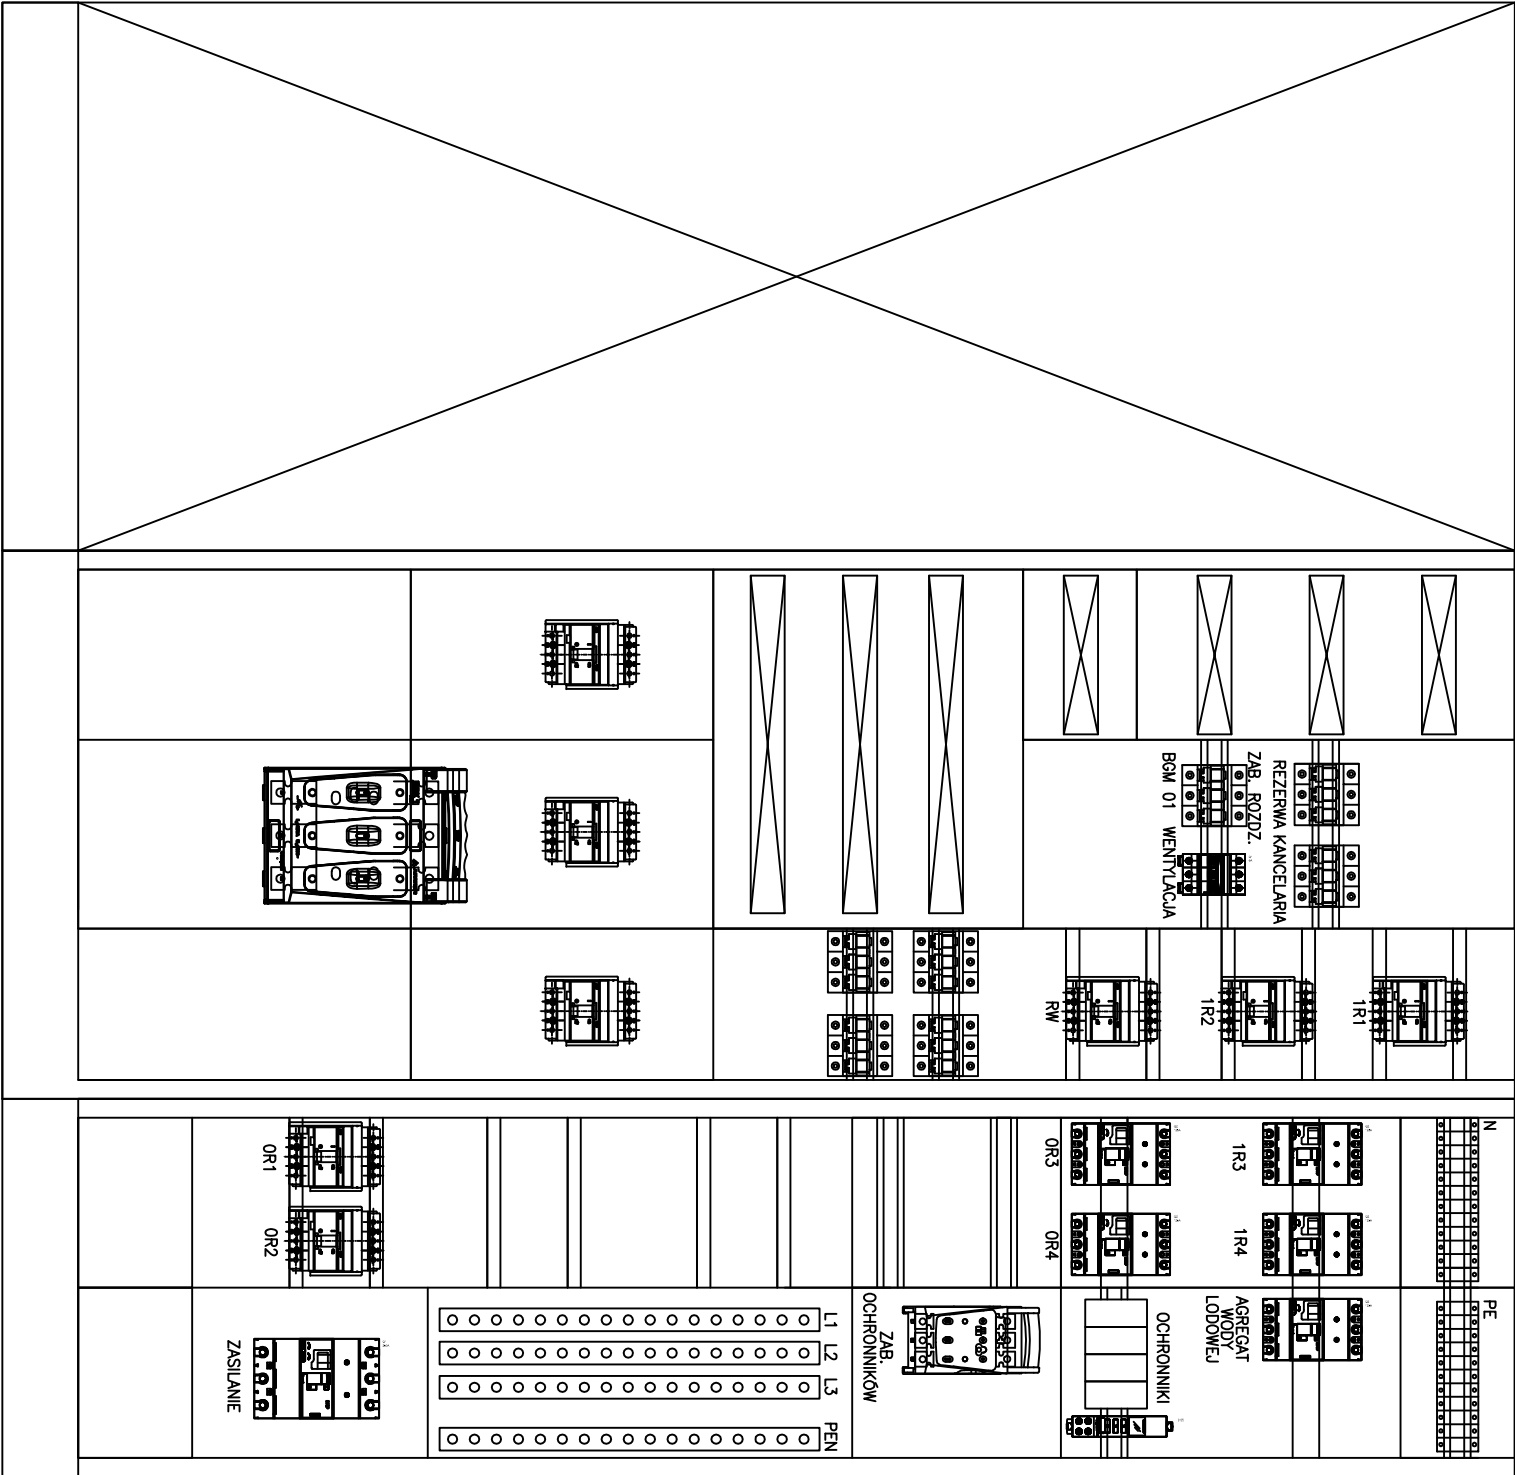

Funkcja	Nazwisko/uprawnienia	Podpis	Data	Brzoza	Faza
Projektant	Andrzej Wojciechowski	MAZ/0273/PWOE/09	11.2015r	ELE	PBW
				skala: -	proj. nr: -
Inwestor: INSTYTUT PAMIĘCI NARODOWEJ Komisja Ścigania Zbrodni przeciwko Narodowi Polskiemu ul. Wołoska 7, 02-675 , Warszawa			Tytuł rysunku: WIDOK ROZDZIELNICZY RG STAN PROJEKTOWANY		
Projekt: Modernizacja budynku "C" przy ul. Kłobuckiej 21 w Warszawie			Nr rysunku: E-4		