




Funkcja	Nazwisko/uprawnienia	Podpis	Data	E4D 36-500 Sochoczew, Kuznoca 91E tel. +48 502 455 029 e-mail: wojciech.sliwinski@gmail.com	Branża	Faza
Projektant	Andrzej Wojciechowski	MAZ/0273/PWOE/09	11.2015r		ELE	PBW
					skala:	proj. nr:
Inwestor: INSTYTUT PAMIĘCI NARODOWEJ Komisja Ścigania Zbrodni przeciwko Narodowi Polskiemu ul. Wołoska 7, 02-675 , Warszawa				Tytuł rysunku: SCHEMAT ROZDZIELNICY 1R3		Nr rysunku: E-9A
Projekt: Modernizacja budynku "C" przy ul. Kłobuckiej 21 w Warszawie						

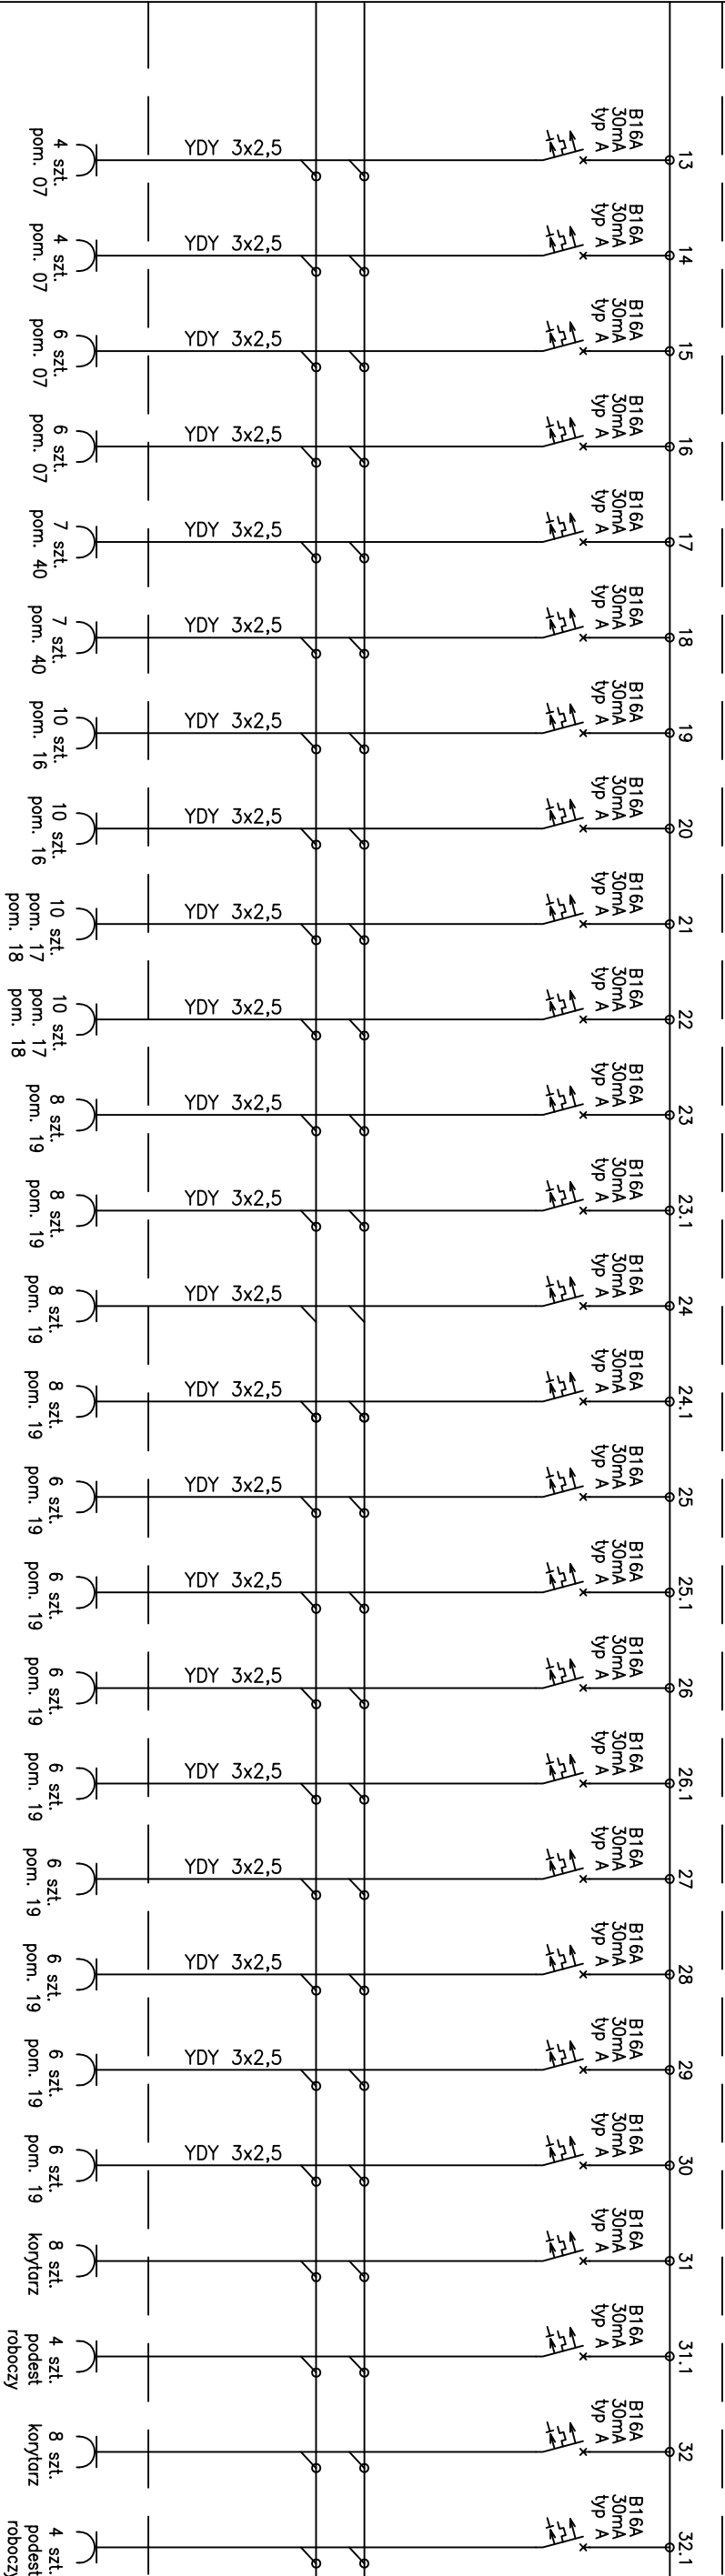

Funkcja		Nazwisko/uprawnienia		Podpis		Data		<div><div>E4D</div><div>E4D WOJCIECH ŚLIWIŃSKI 96-500 Sochoczew, Kuznoca 91E tel. +48 502 455 029 e-mail: wojciech.sliwinski@gmail.com</div></div>				Branża		Faza	
Projektant		Andrzej Wojciechowski MAZ/0273/PWOE/09				11.2015r						ELE		PBW	
												skala:		proj. nr:	
												-		-	
Inwestor: INSTYTUT PAMIĘCI NARODOWEJ Komisja Ścigania Zbrodni przeciwko Narodowi Polskiemu ul. Wołoska 7, 02-675 , Warszawa								Tytuł rysunku: SCHEMAT ROZDZIELNICY 1R3							
Projekt: Modernizacja budynku "C" przy ul. Kłobuckiej 21 w Warszawie								Nr rysunku: E-9B							

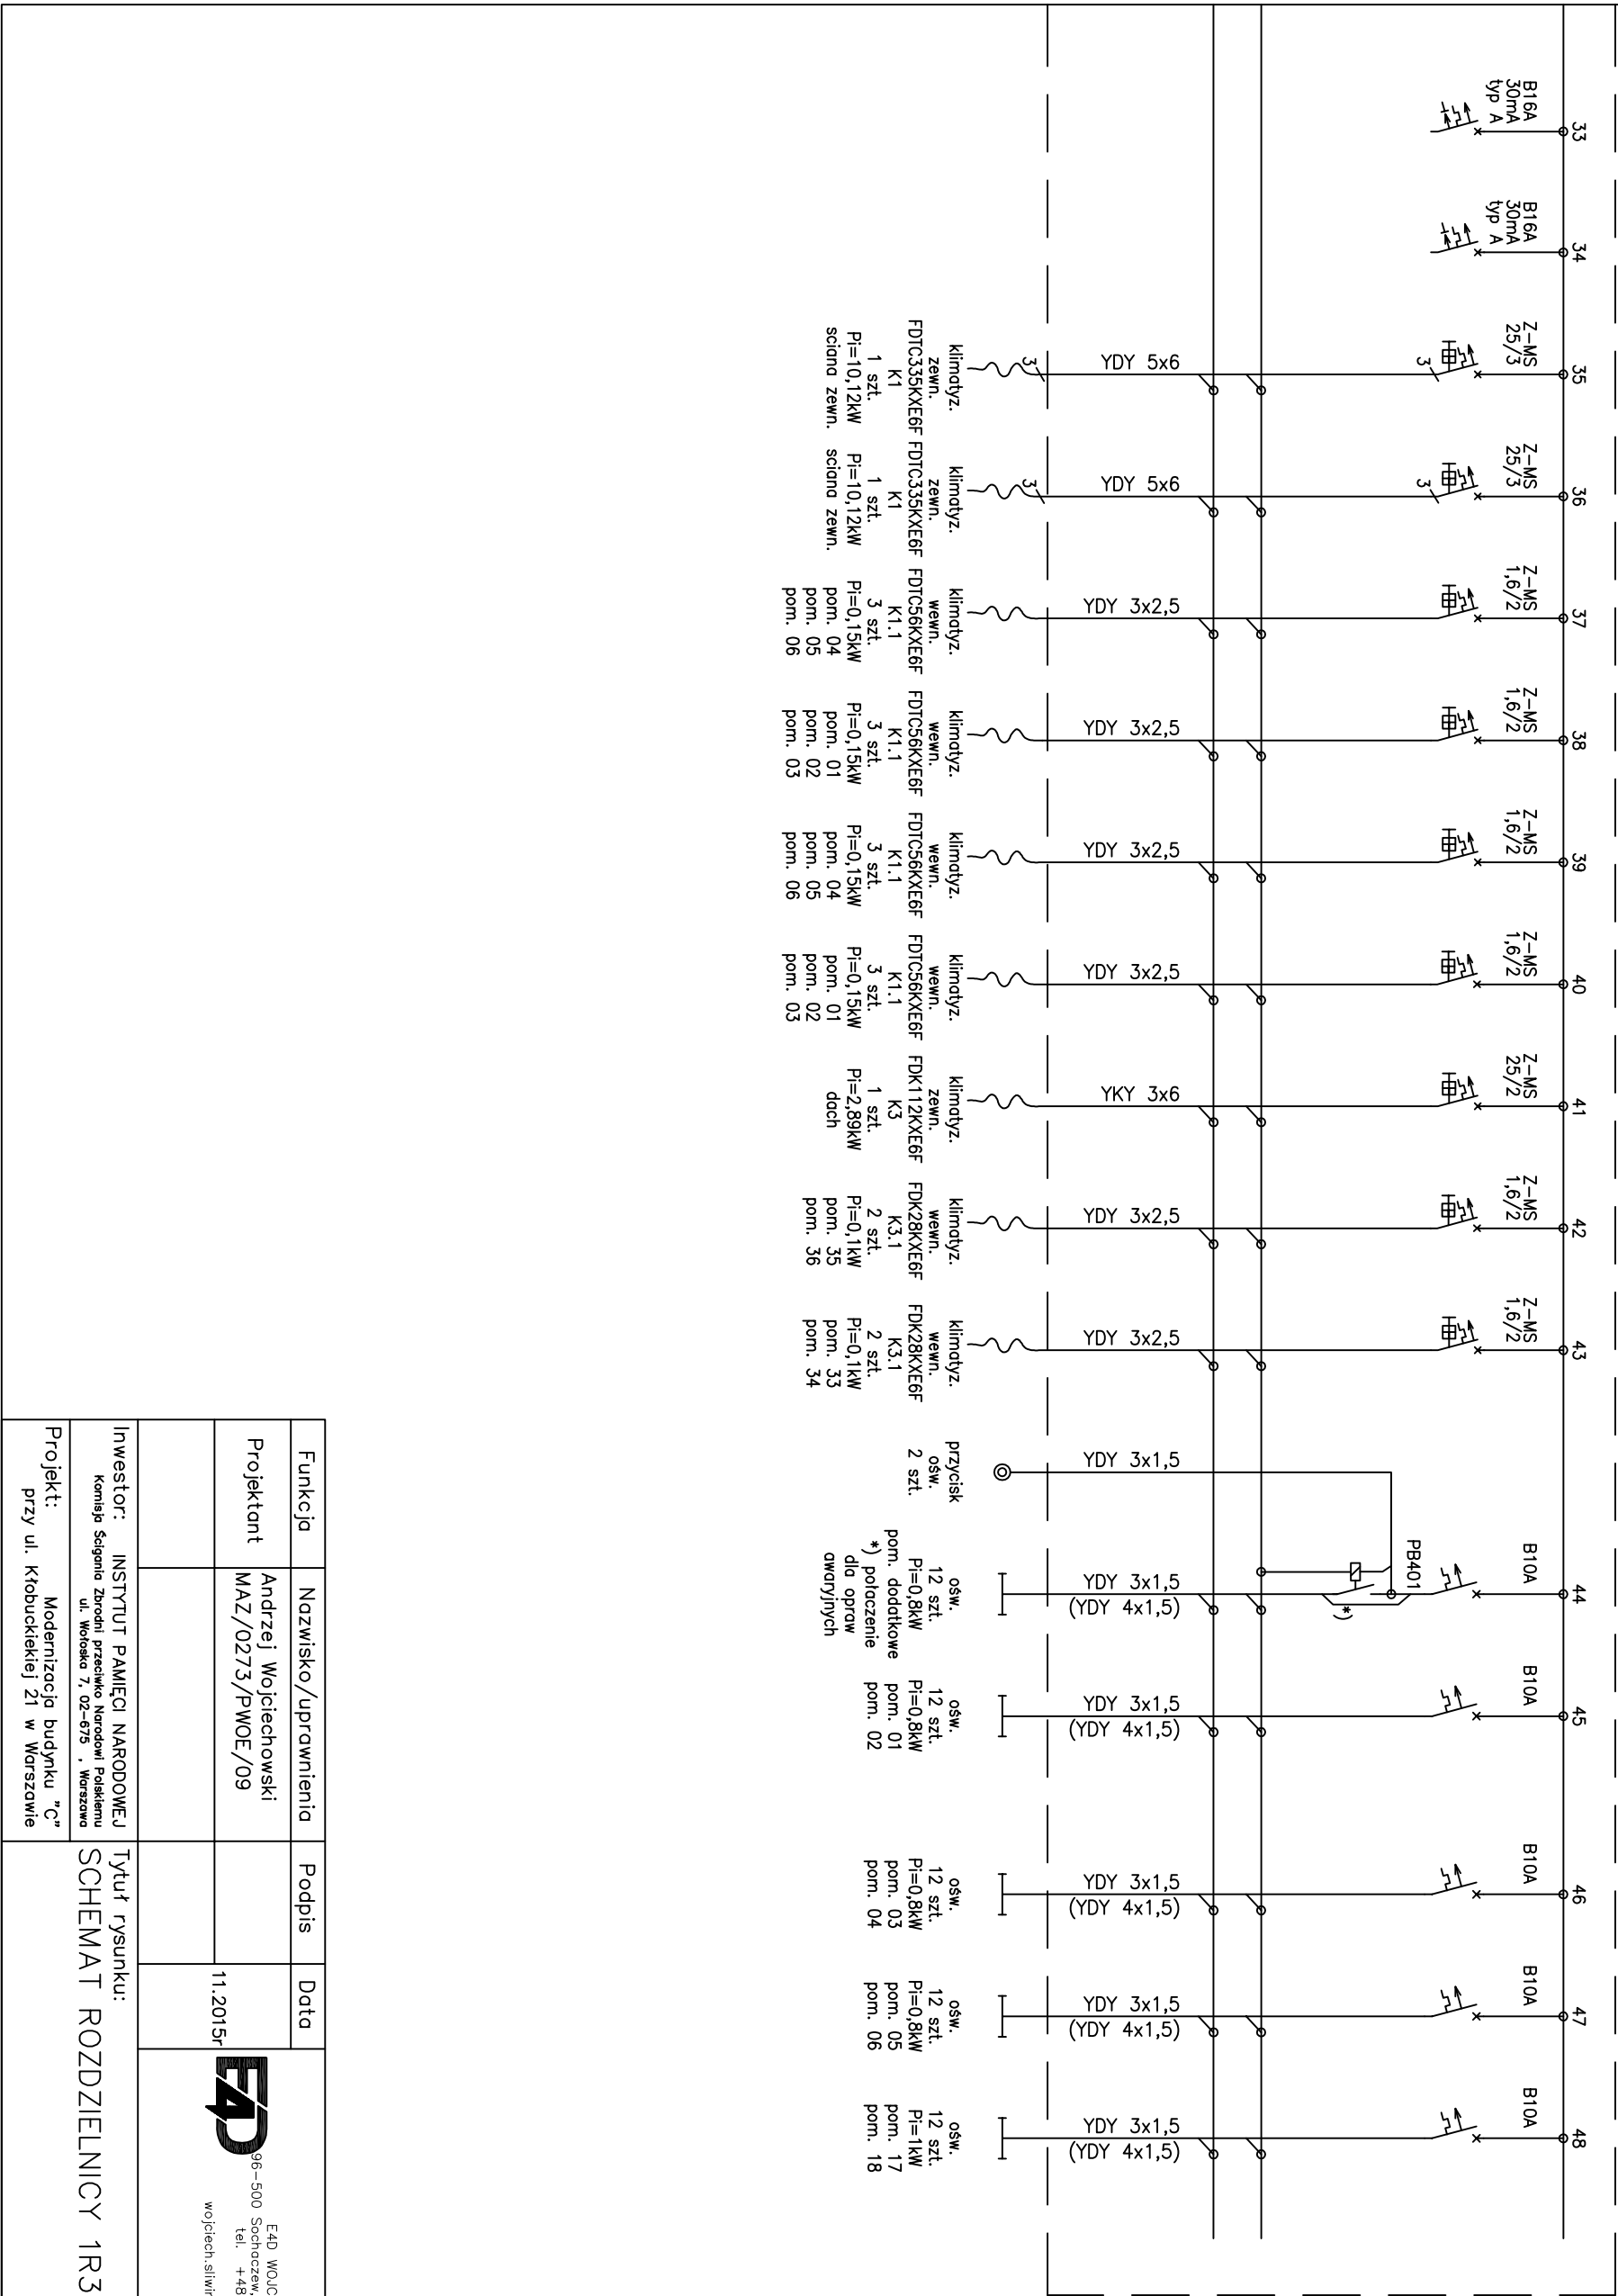

Funkcja	Nazwisko/uprawnienia	Podpis	Data	Brzoza	Faza
Projektant	Andrzej Wojciechowski		11.2015r	ELE	PBW
				skala:	proj. nr:
Inwestor: INSTYTUT PAMIĘCI NARODOWEJ Komisja Ścigania Zbrodni przeciwko Narodowi Polskiemu ul. Wołoska 7, 02-675 , Warszawa				Nr rysunku:	
Projekt: Modernizacja budynku "C" przy ul. Kłobuckiej 21 w Warszawie				E-9C	
Tytuł rysunku: SCHEMAT ROZDZIELNICY 1R3					



E4D WOJCIECH ŚLIWIŃSKI

36-500 Sochoczew, Kuznoca 91E

tel. +48 502 455 029

e-mail: wojciech.sliwinski@gmail.com