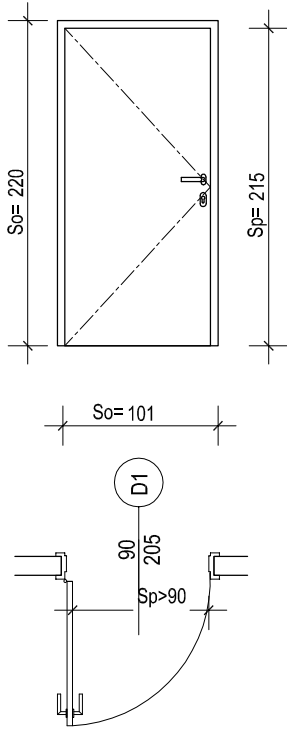


SCHEMAT	<p>Drzwi D1</p> 	
typ okna/drzwi	D1	
materiał	płycinowe, pełne	
kolor	kolor calvados / brąz - do uzgodnienia z inwestorem na etapie realizacji	
wymiary otworu w ścianie	So/Ho(cm)	101/210
wymiary w świetle przejścia	Sp/Hp(cm)	90/205
ilość	L	P
	6	-
razem	6	
kl. odporności ogniowej	-	
ościeżnica	stalowa obejmująca, kolor calvados / brąz - do uzgodnienia z inwestorem	
klamka	typu U, stal nierdzewna, rozeta standard ASSA ABLOY lub równoważny	
zawiasy	rolkowe 3d, np. SIMONSWERK stal nierdzewna	
zamek	zapadkowo-ryglowy + wkładka, rozeta standard ASSA ABLOY lub równoważny	
izolacja akustyczna	Rw min 42dB	
uwagi	Drzwi bezprzylgwe światło przejścia min. 90cm (przy skrzydle rozwartym na 90 stopni) odboje ze stali nierdzewnej	

numer rewizji	treść modyfikacji	faza	data

uwagi

Uwagi:

01. Przed zamówieniem wymiary stolarki należy sprawdzić ze stanem faktycznym po wykonaniu prac budowlanych.
02. Przed zamówieniem i drzwi należy dokładnie sprawdzić ilości.
03. Opis skrzydła drzwi na rzutach 90/200 oznacza wymiar w świetle przejścia - grubość skrzydła drzwi po otwarciu nie może pomniejszać wymiaru szerokości otworu w świetle ościeżnicy (wymiary otworów dostosować do wytycznych producenta stolarki).
04. Wymiary otworów w ścianie zależne od producenta stolarki. Przed montażem należy wybrać konkretnego producenta, wg którego należy przyjąć wielkość otworów w ścianie.
05. Drzwi wewnętrzne "drewniane" - skrzydło płytowe, płaskie, wzmocnione, rama skrzydła z klejzonki drewna iglastego, wypełnione płytą otworową lub pełną, laminowane. Odbojnice stal nierdz.
06. Ilość oraz parametry zawiasów należy dorać odpowiednio do wielkości i ciężaru skrzydła, wg wskazań producenta.
07. Przy montażu drzwi należy bezwzględnie stosować się do zaleceń producenta.
08. Przy skrzydłach drzwiowych należy stosować odboje lub wyposażyć samozamykacze z ogranicznik szerokości otwarcia w celu wyeliminowania uderzenia skrzydła o ścianę
09. drzwi należy zamontować w sposób zapewniający otwarcie skrzydła min o kąt 90 stopni.
10. Wyposażenie, osprzęt drzwi z kontrolą dostępu -należy sprawdzić zgodność z projektem branżowym kontroli dostępu

NALEŻY UWZGLĘDNIĆ WSZYSTKIE OKUCIA, OSPRZĘT, NIEZBĘDNE DO NIEZAWODNEGO FUNKCJONOWANIA DRZWI, NAWET JEŚLI NIE ZOSTAŁY ONE WYRAŹNIE I W SZCZEGÓŁACH WYMNIENIONE W ZESTAWIENIU.

projekt

ZMIANA ARANŻACJI POMIESZCZEŃ 38-39 W BUDYNKU INSTYTUTU PAMIĘCI NARODOWEJ DLA INWESTYCJI:

"MODERNIZACJA BUDYNKU "C" PRZY UL. KŁOBUCKIEJ 21 W WARSZAWIE "

inwestor

INSTYTUT PAMIĘCI NARODOWEJ

Komisja Ścigania Zbrodni przeciwko Narodowi Polskiemu
ul. Wołoska 7, 02-675, Warszawa

faza projektu

PROJEKT BUDOWLANO-WYKONAWCZY

BW

tem

ARCHITEKTURA

A

biuro projektowe



E4D WOJCIECH ŚLIWIŃSKI
96-500 Sochaczew, Kuznociń 91E
tel. +48 502 455 029
e-mail: wojciech.sliwinski@gmail.com

projektant

Mgr inż. arch. Szymon Kalata
MA/076/08

treść rysunku

ZESTAWIENIE DRZWI

nr modyfikacji

data

WARSZAWA 2015.11.20

nr rysunku

skala

1:50

A-4