
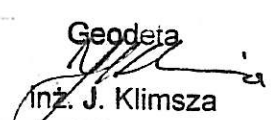




GENERALNY REALIZATOR INWESTYCJI BUDOWLANYCH SP. Z O.O
30-313 Kraków ul. Mieszczańska 19
tel/fax . (012) 412-26-95 , 266-02-35 , kom. 602-39-65-94 ,
e-mail ppsmk@use.pl


INWENTARYZACJA GEODEZYJNA

FAZA:	INWENTARYZACJA	
BRANŻA:	GEODEZJA	
NAZWA PROJEKTU:	ADAPTACJA SZYBU WINDOWEGO W BUDYNKU – IPN	
MIEJSCOWOŚĆ :	WIELICZKA; UL. SŁOWACKIEGO 22	
INWESTOR :	IPN KŚZPNP O/KRAKÓW UL.REFORMACKA 5, 31-012 KRAKÓW	
ZESPÓŁ PROJEKTOWY:		
Geodeta uprawniony	mgr inż. Tadeusz Frankowski Nr Upr. 17840 w specjalności geodezja	GEODETA UPRAWNIONY Nr Upr. z upr. 17840  mgr inż. Tadeusz Frankowski Kraków, ul. Kobierzyńska 174 B tel. 262-11-40
Geodeta	inż. Janusz Klimsza w specjalności konstrukcyjnej,	Geodeta  inż. J. Klimsza

Kraków, Październik 2006

I | IPN-Wi | 6 | 3 | 06

**SZYB WINDOWY
RZUT PIONOWY
Skala 1:100**

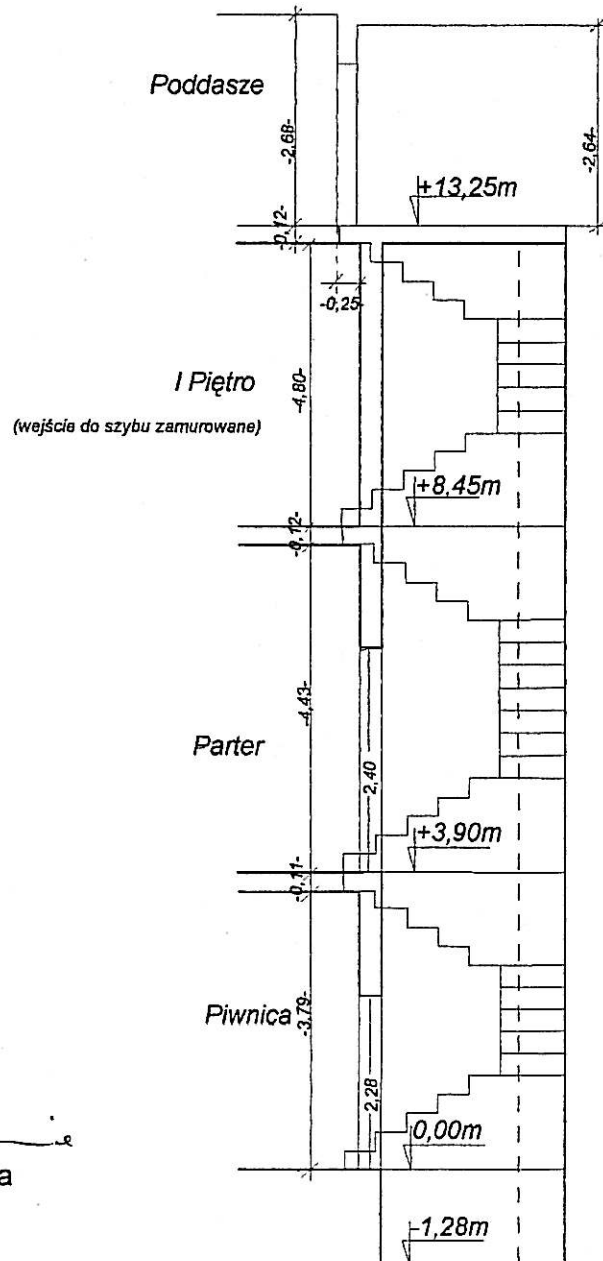


Geodeta
[Signature]
inż. J. Klimsza


GEODETA UPRAWNIONY
nr upr. Geow. 17840
[Signature]
mgr inż. Tadeusz Frankowski
Kraków, ul. Kobierzyńska 174 B
tel. 262-11-40

**SZYB WINDOWY
RZUTY POZIOME
Skala 1:50**


**PIWNICA
poziom -1,28m**

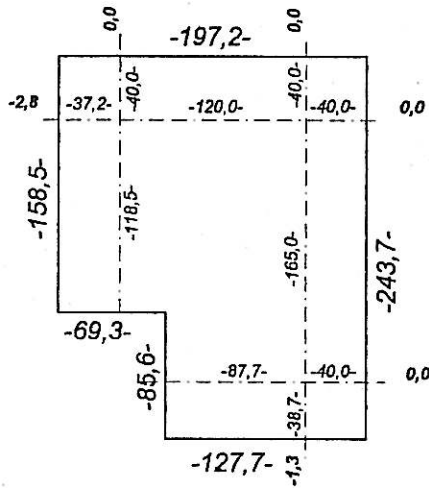


**PIWNICA
poziom 0,00m**

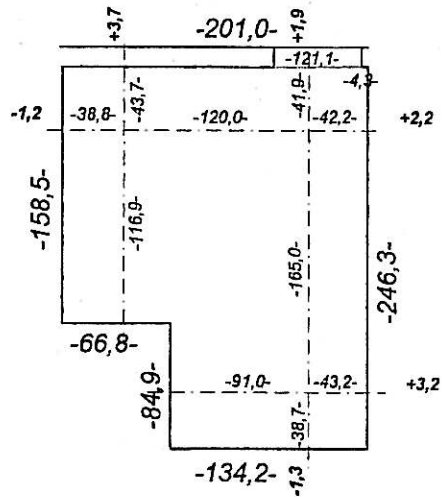

**PARTER
poziom 3,90m**

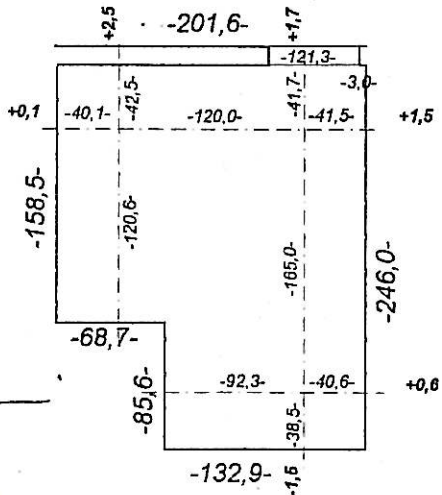

**PETRO I
poziom 8,45m**

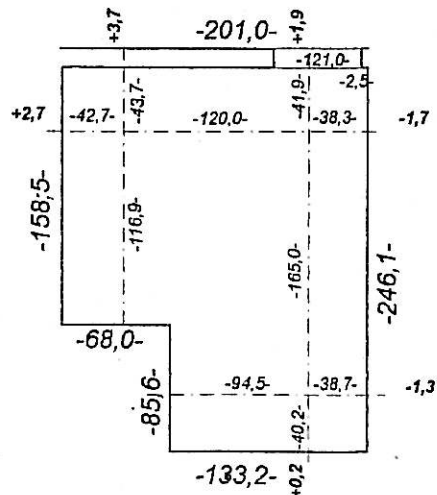

Geodeta

inż. J. Klimsza

GEODETA UPRAWNIONY
nr upr. zw. 17840

mgr inż. Tadeusz Frankowski
Kraków, ul. Kobierzyńska 174 B
tel. 262-11-40