


CZĘŚĆ ISTNIEJĄCA

PROJEKTOWANA ROZBUDOWA

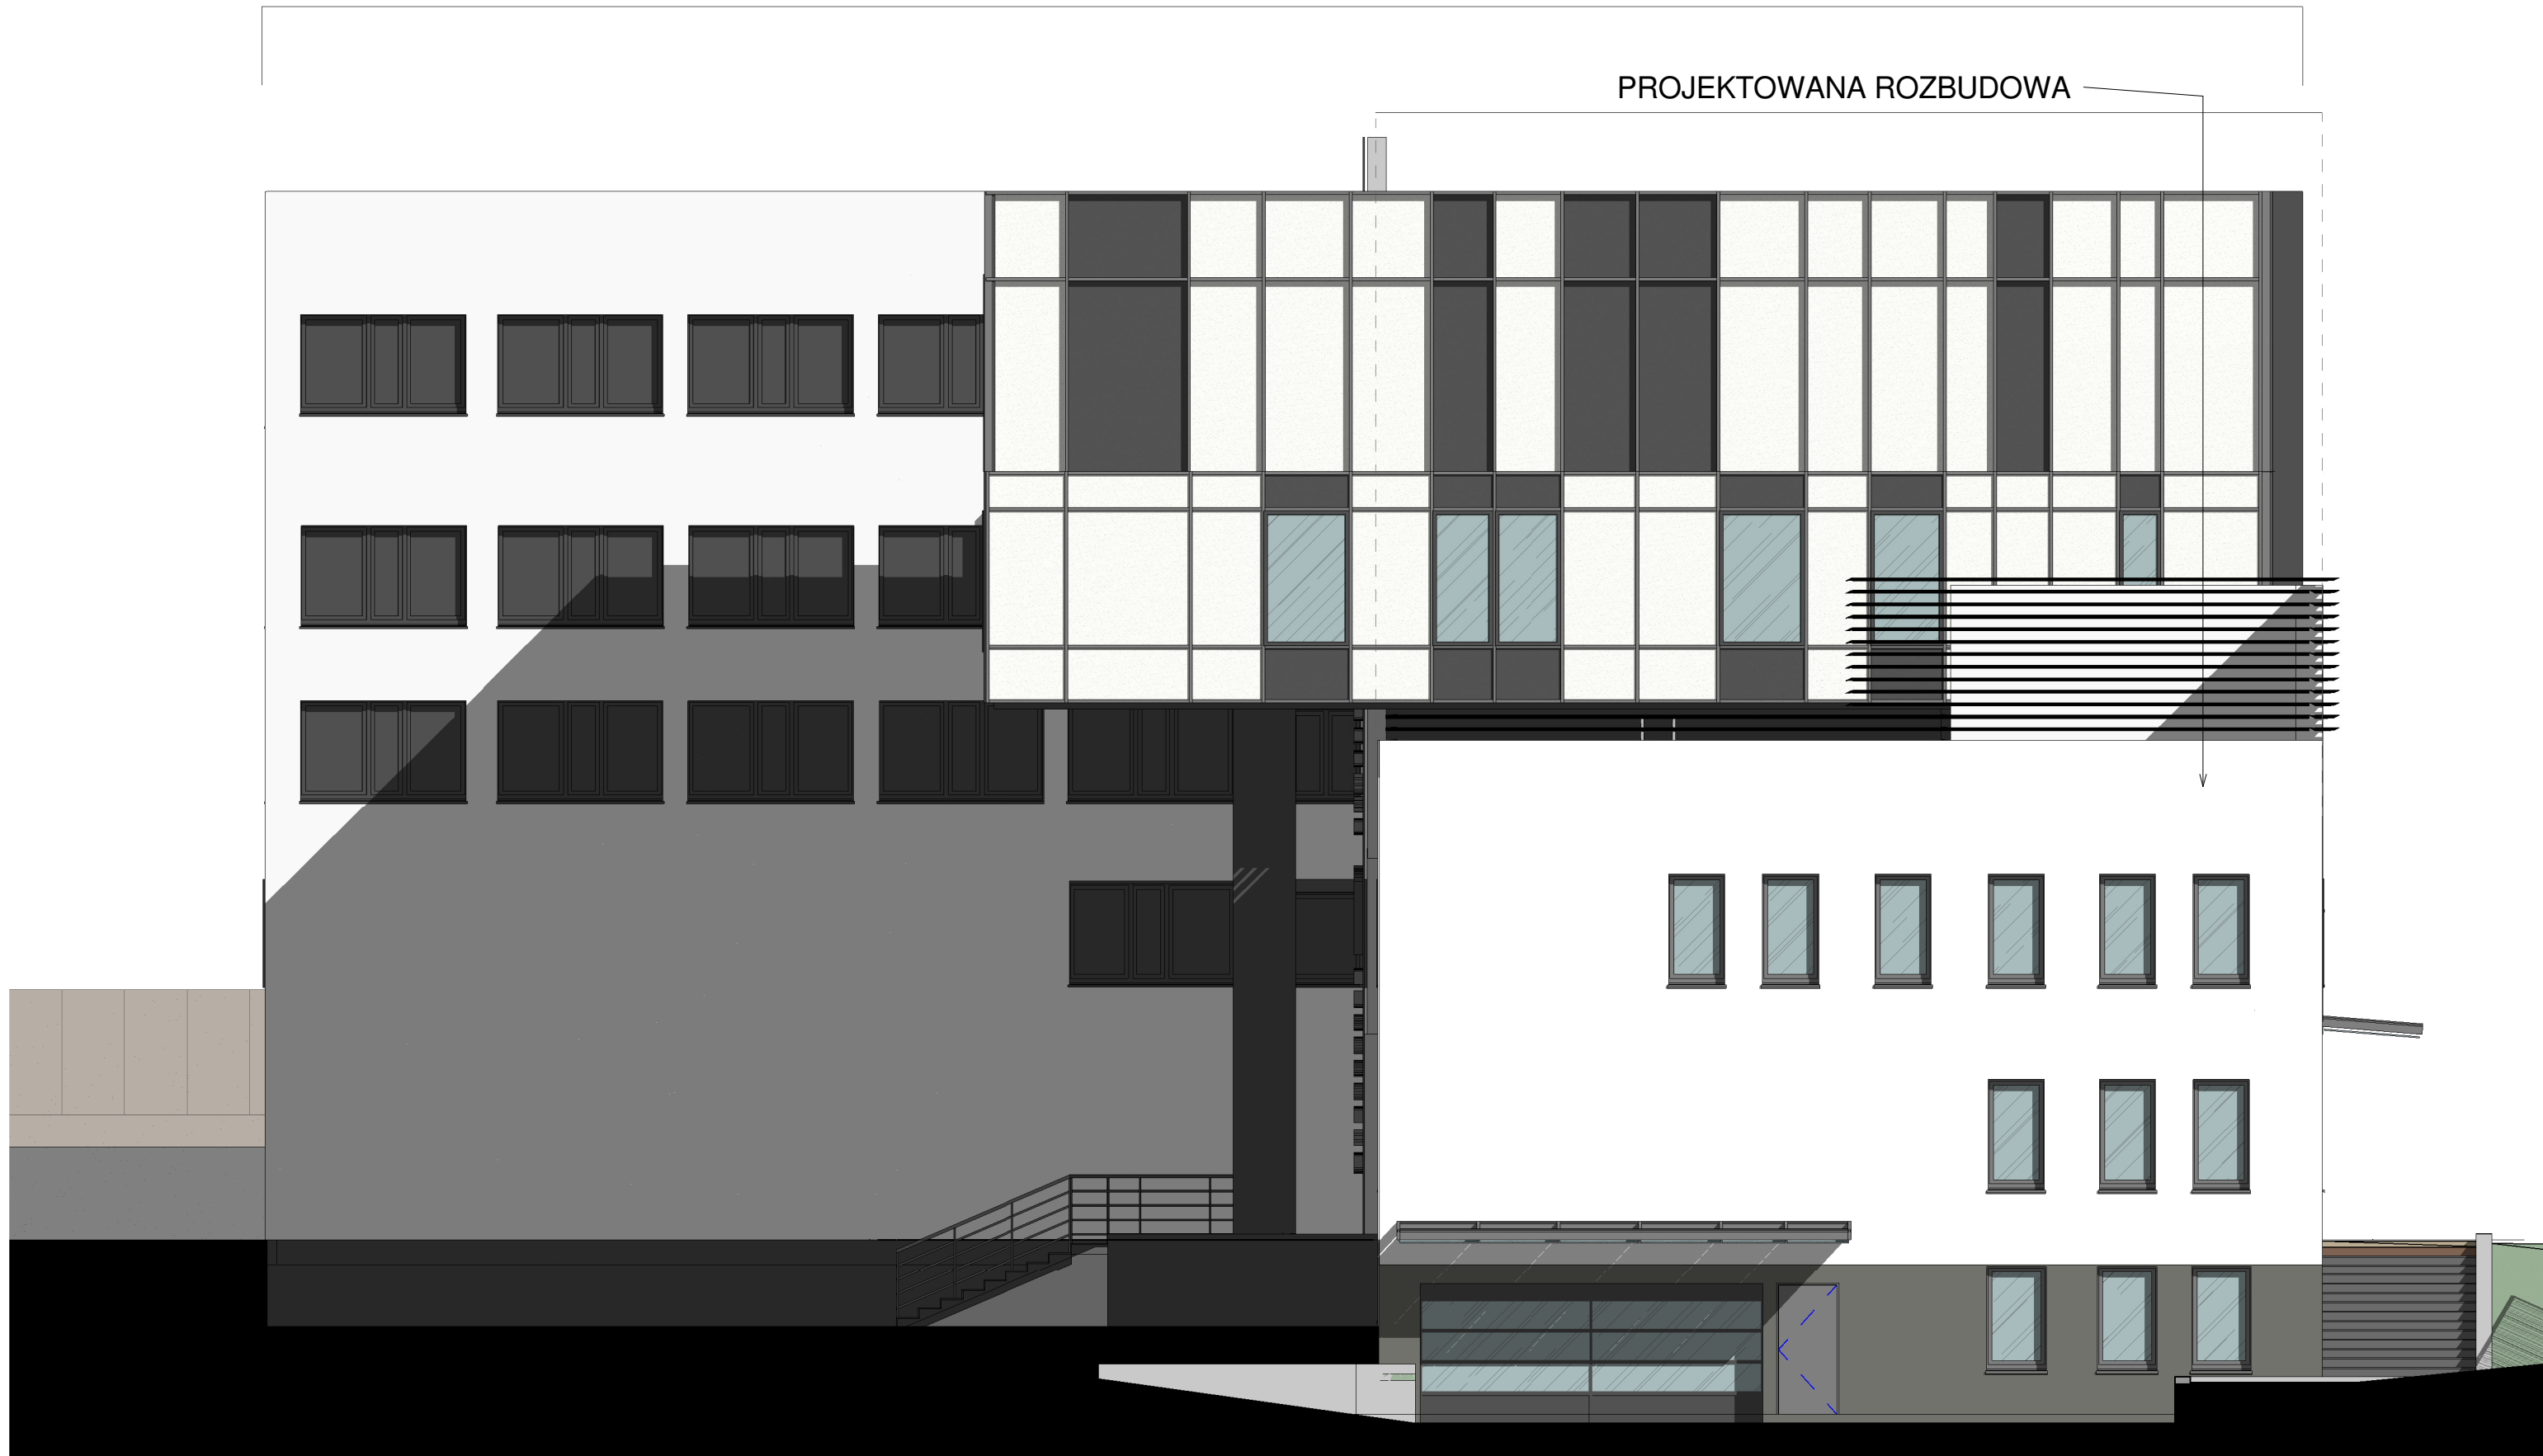

SKALA 1:100

ELEWACJA POŁUDNIOWO-WSCHODNIA WARIANT 1

ARCHIDEE
- STUDIO PROJEKTOWE