



B


2XA160PS l=7,5m
2XA160PS l=7,0m
2XA160PS l=6,5m
ŁAWA BETONOWA

WIAZD

B

A

2

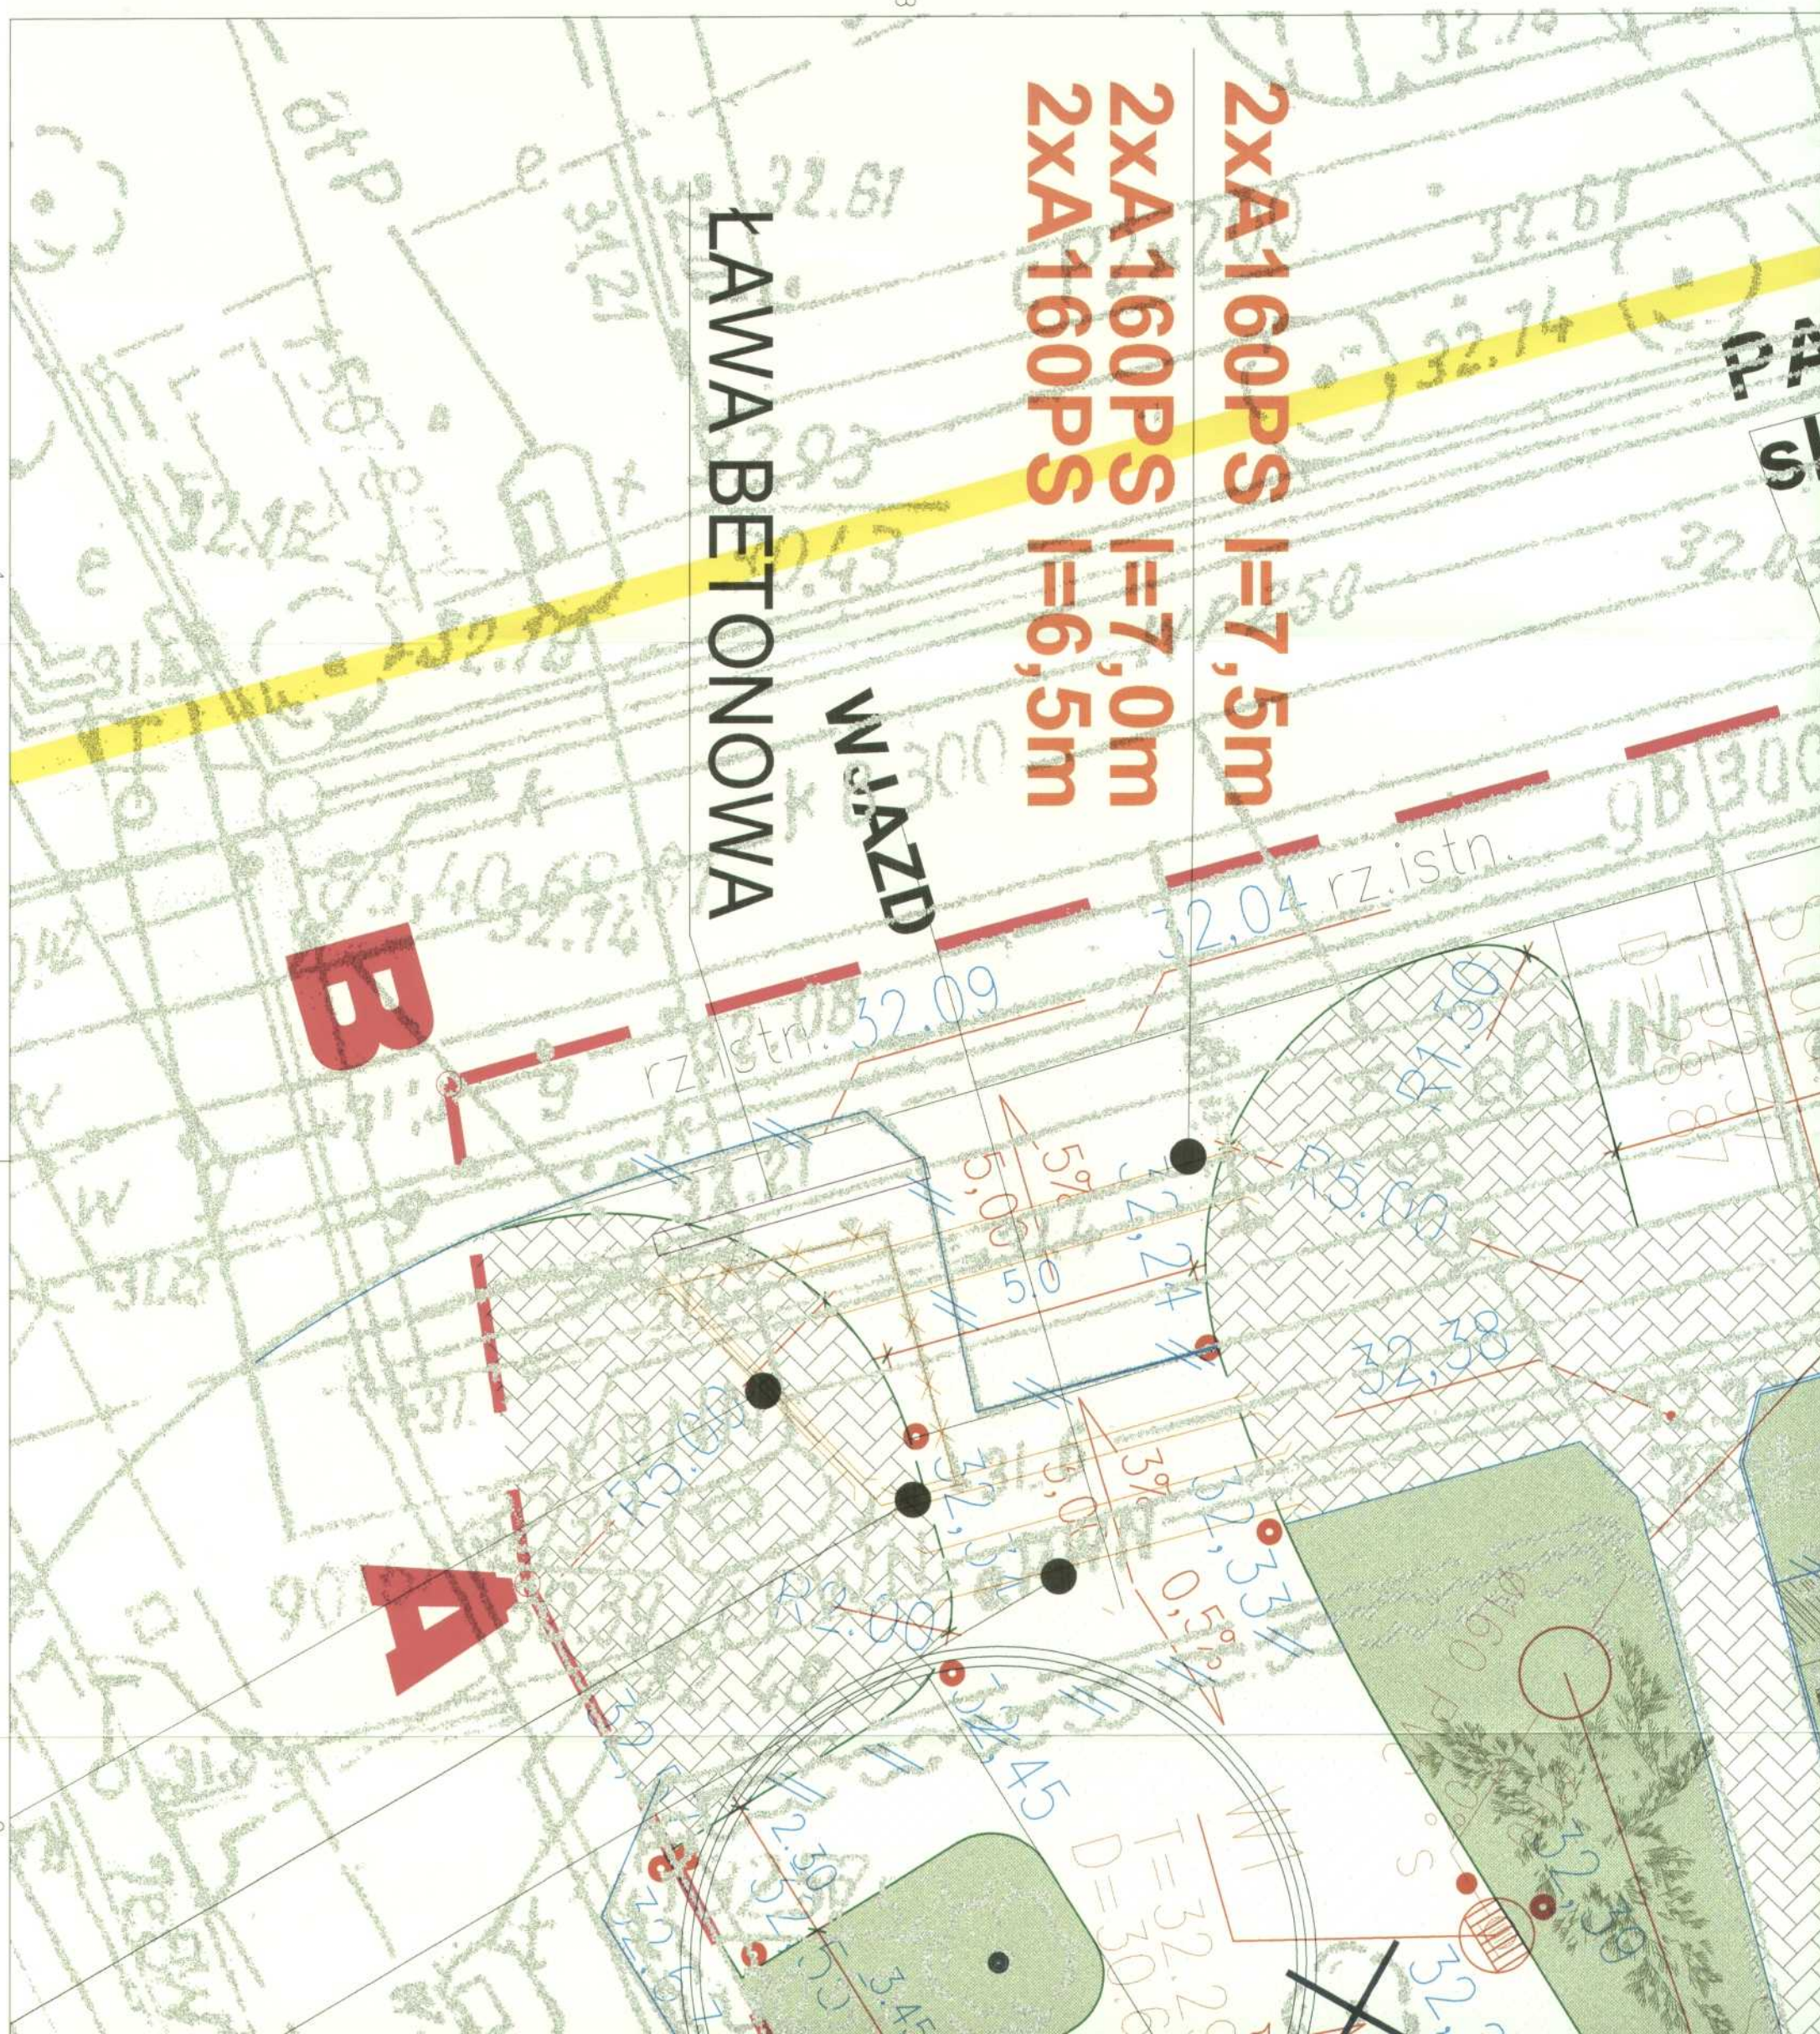

ŁAWA BETONOWA

TYTUŁOWY PARKING PROJEKTOWANY 8 miejsc postojowych

2xA160PS l=6,5m

83PS l=6,5m

ul. TOM

Prawa autorskie do tego rysunku przysługują PROCHEM S.A. Bez jej zgody rysunek nie może być wykorzystywany lub reprodukowany.


Rew.	Data	Opis zmian
<p>PROCHEM Spółka Akcyjna Rok założenia firmy 1947 ul. Powązkowska 44c 01-797 Warszawa</p>		
<p>Investycja Instytut Pamięci Narodowej Adres Warszawa, ul. Towarowa 28</p>		
<p>Obiekt Projektowany parking samochodów osobowych</p>		
<p>Przedmiot PLAN ZAGOSPODAROWANIA TERENU PARKINGU</p>		
Opracował	inż. arch. K. Obrębski	nd.
Projektant	inż. arch. E. Kuklińska	140/77
Gł. projektant	inż. arch. E. Kuklińska	140/77
Weryfikator	inż. arch. I. Martelińska	SI 560/89
Funkcja	Tytuł, imię i nazwisko	Nr uprawnień Podpis


PARKING ISTNIEJĄCY
skrócony do 5 miejsc

UL. ŁUCKA

**WEJŚCIE
AWARYJNE**

BUDYNEK

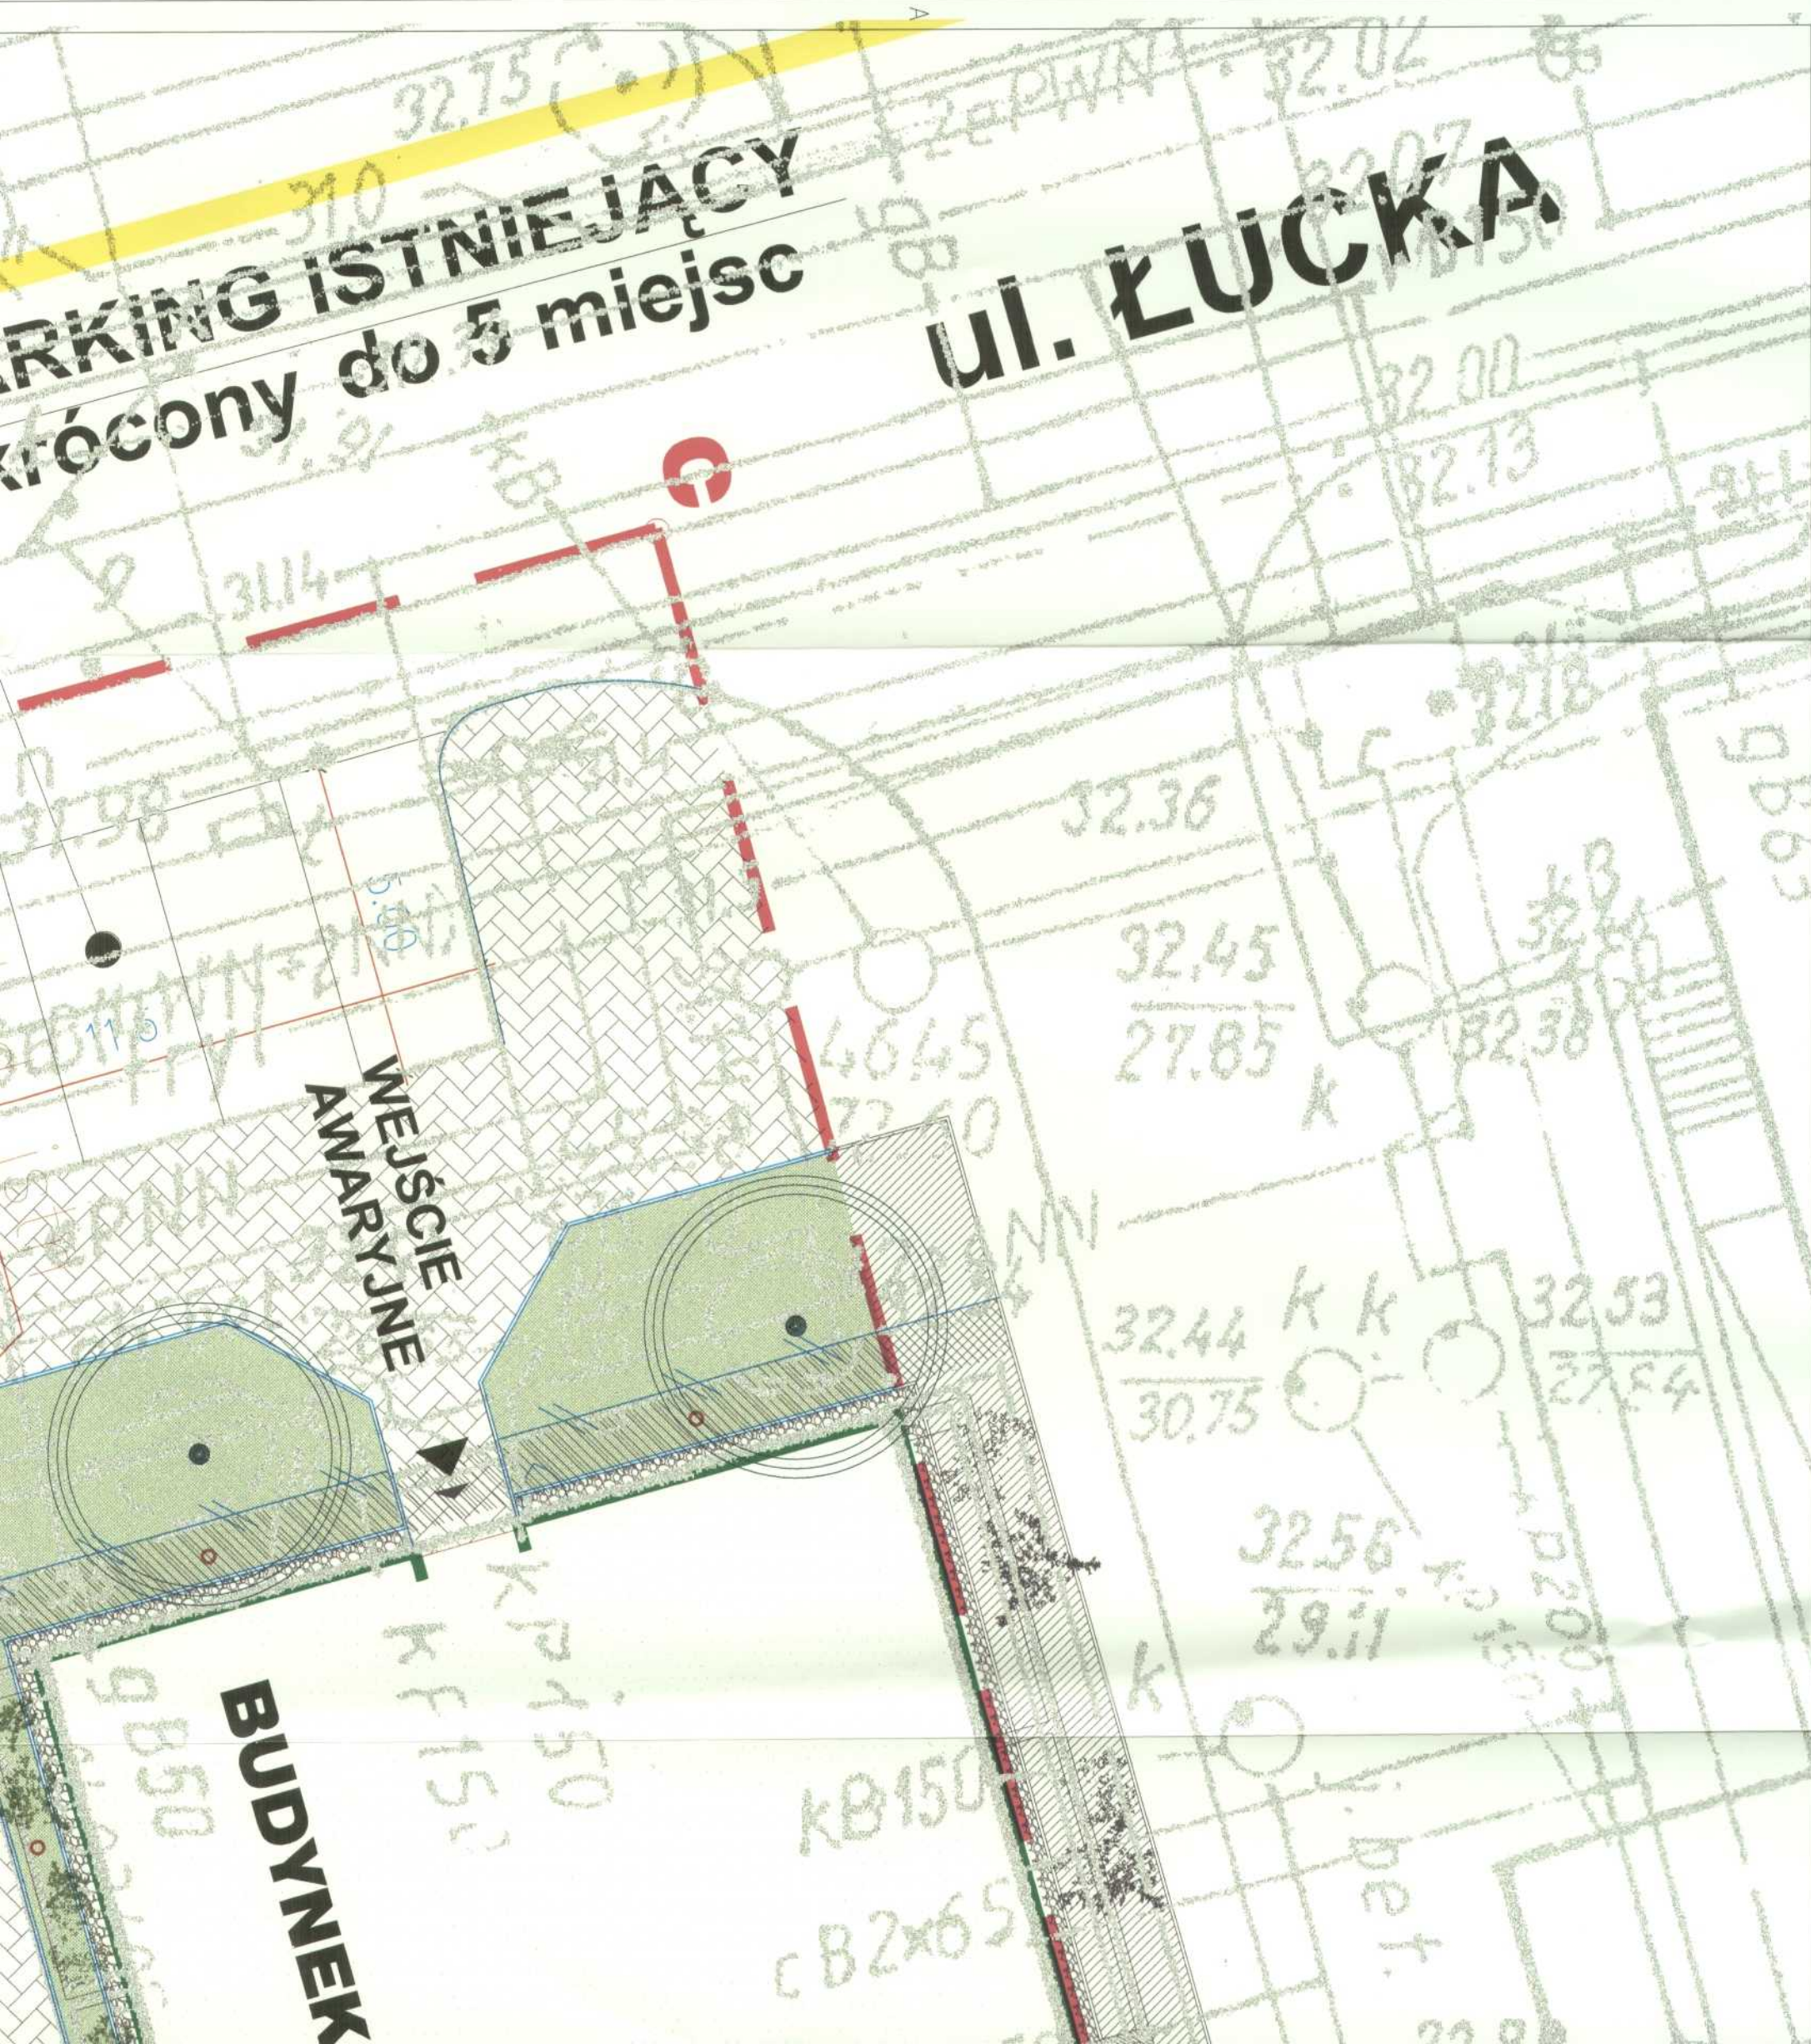

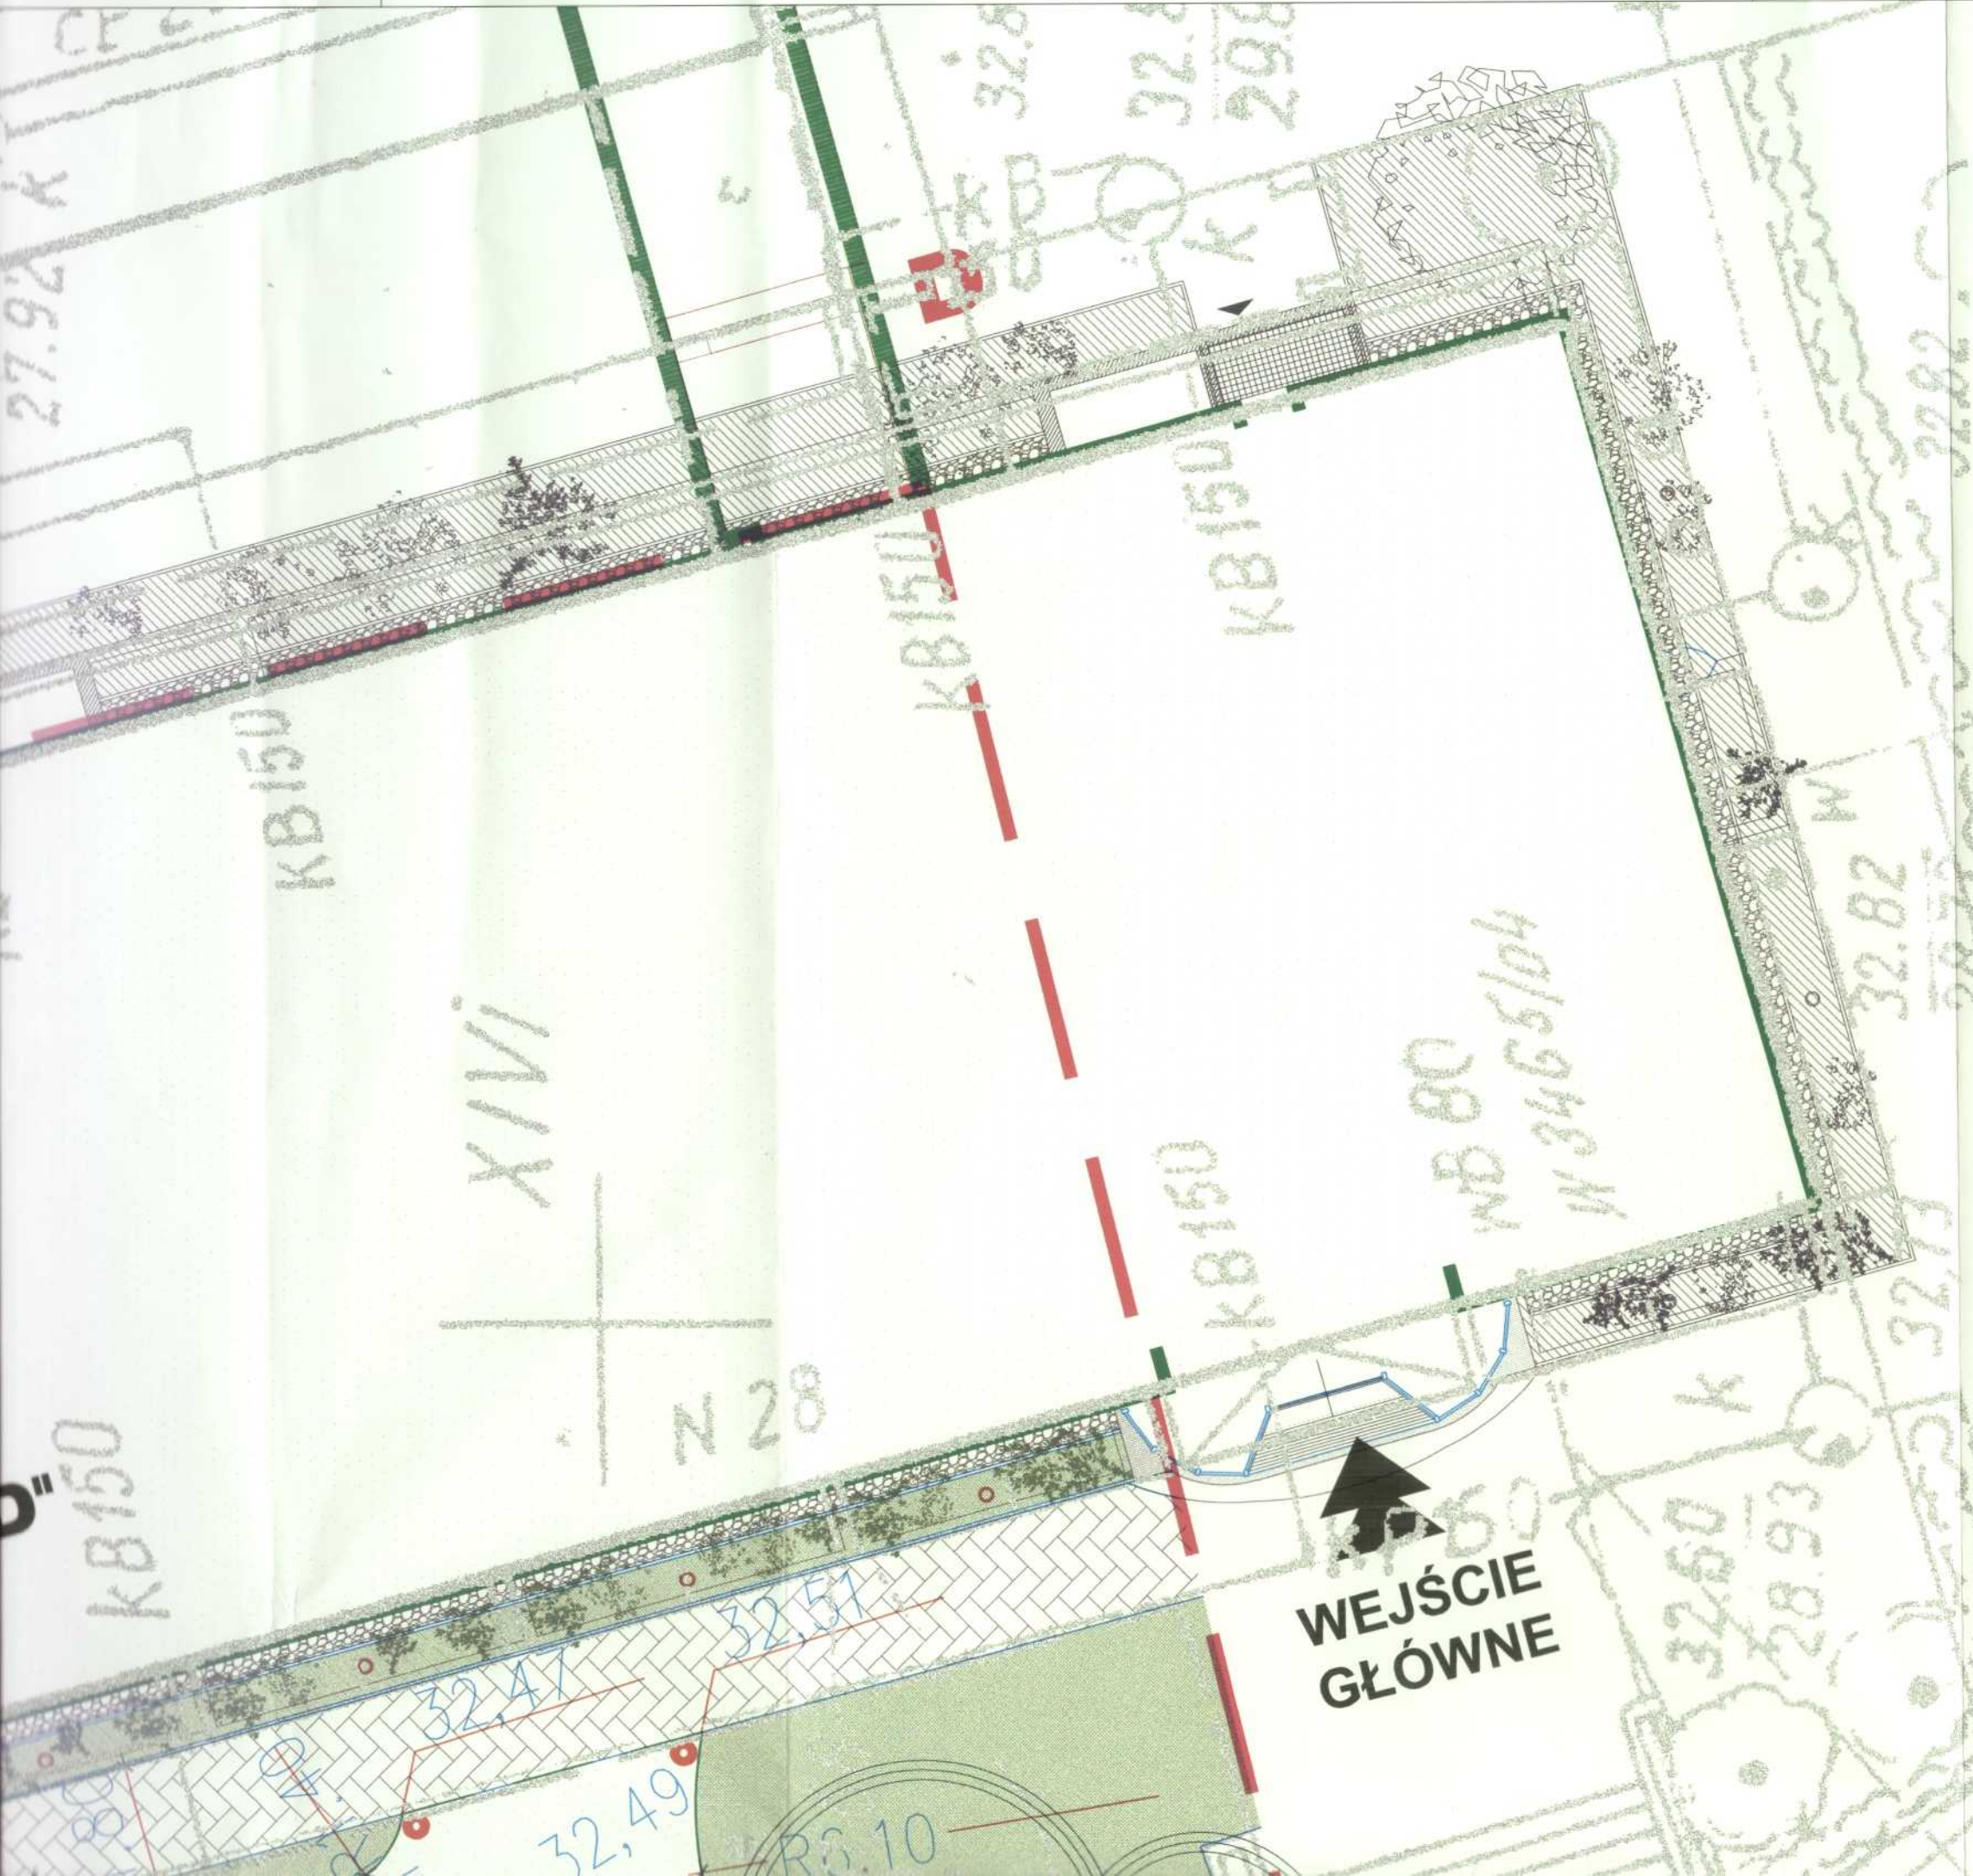













LEGENDA:

 granica aktualizacji

ABCDEA  granice lokalizacji

-  DROGI I PARKINGI
-  ZIELEŃ
-  CHODNIKI ISTNIEJĄCE MOD
-  CHODNIK DO USUNIĘCIA
-  OŚWIETLENIE
-  DRZEWA ADAPTOWANE
-  DRZEWA DO PRZESADZENIA
-  ELEMENTY DO USUNIĘCIA
-  KANALIZACJA OGÓLNOŚPLAWNA
-  KABEL ELEKTRYCZNY DO
-  PRZECISKI NA KABŁACH E
-  PRZECISKI NA KABŁACH E