


NAWIERZCHNIA NA PARKINGU,
DRODZE MANEWROWEJ
I NA ZJEŹDZIE Z ULICY ŁUCKIEJ


skala 1:20

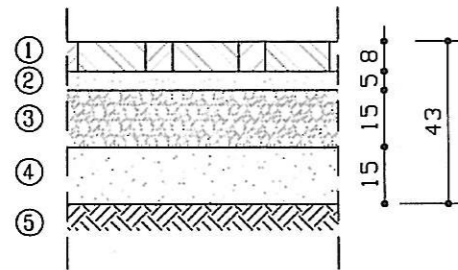

- ① – Warstwa ścieralna z kostki betonowej gr. 8 cm
- ② – Podsyпка cementowo-piaskowa gr. 5 cm
- ③ – Podbudowa z tŁuczniа 0/31,5 gr. 15 cm
- ④ – Warstwa pospółki gr. 15 cm
- ⑤ – Zagęszczone podŁo¿e gruntowe

CHODNIK Z KOSTKI BETONOWEJ


skala 1:20

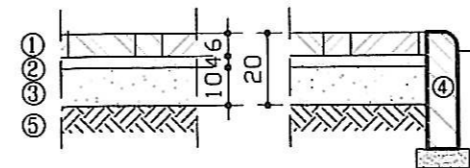

- ① – Warstwa ścieralna z kostki betonowej gr. 6 cm
- ② – Podsyпка cementowo-piaskowa gr. 4 cm
- ③ – Podbudowa z pospółki gr. 10 cm
- ④ – Obrze¿e betonowe 8x30 cm
- ⑤ – Zagęszczone podŁo¿e betonowe

KONSTRUKCJA KRAWĘŹNIKA ULICZNEGO


skala 1:20

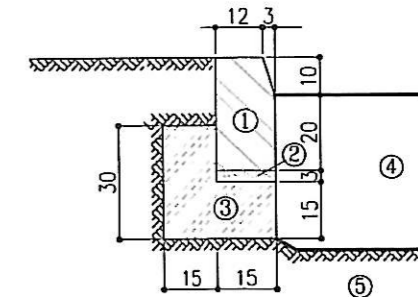

- ① – Krawę¿nik typ 15x30x100 cm
- ② – Podsyпка cementowo-piaskowa 1:4 grub. 3 cm
- ③ – Ława z betonu B10
- ④ – Konstrukcja nawierzchni parkingu
- ⑤ – Zagęszczone podŁo¿e gruntowe

KONSTRUKCJA KRAWĘŹNIKA WTOPIONEGO


SKALA 1:20

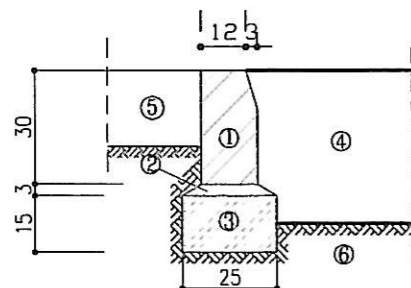

- ① – Krawę¿nik typ 15x30x100 cm
- ② – Podsyпка cementowo-piaskowa 1:4 grub. 3 cm
- ③ – Ława z betonu B10
- ④ – Konstrukcja nawierzchni jezdni
- ⑤ – Chodnik
- ⑥ – Zagęszczone podŁo¿e gruntowe

Rev.	Data	Opis zmian	Podpis Proj.	Podpis Weryf.
PROCHEM Spółka Akcyjna Rok założenia firmy 1947 ul. Powązkowska 44c 01-797 Warszawa				
Inwestycja		Instytut Pamięci Narodowej		
Adres		Warszawa, ul. Towarowa 28		
Obiekt		Projektowany parking samochodów osobowych i zjazd z ul. Łuckiej.		
Przedmiot Przekroje konstrukcyjne nawierzchni				
Opracował	J. Wójcik	nd.	Specjalność DROGI	
Projektant	inż. R. Sienkiewicz	St-226/89	Nr projektu	Faza PT
	inż. J. Wilczyńska	nd.	050007	Zespół Z-1
Gł. projektant			Nr rysunku	Rewizja
Weryfikator	inż. J. Bechta	696/66	PD-D-102	0
Funkcja	Tytuł, imię i nazwisko	Nr uprawnień	Podpis	Data 08.2007 Skala 1:20

PRZEKRÓJ B-B

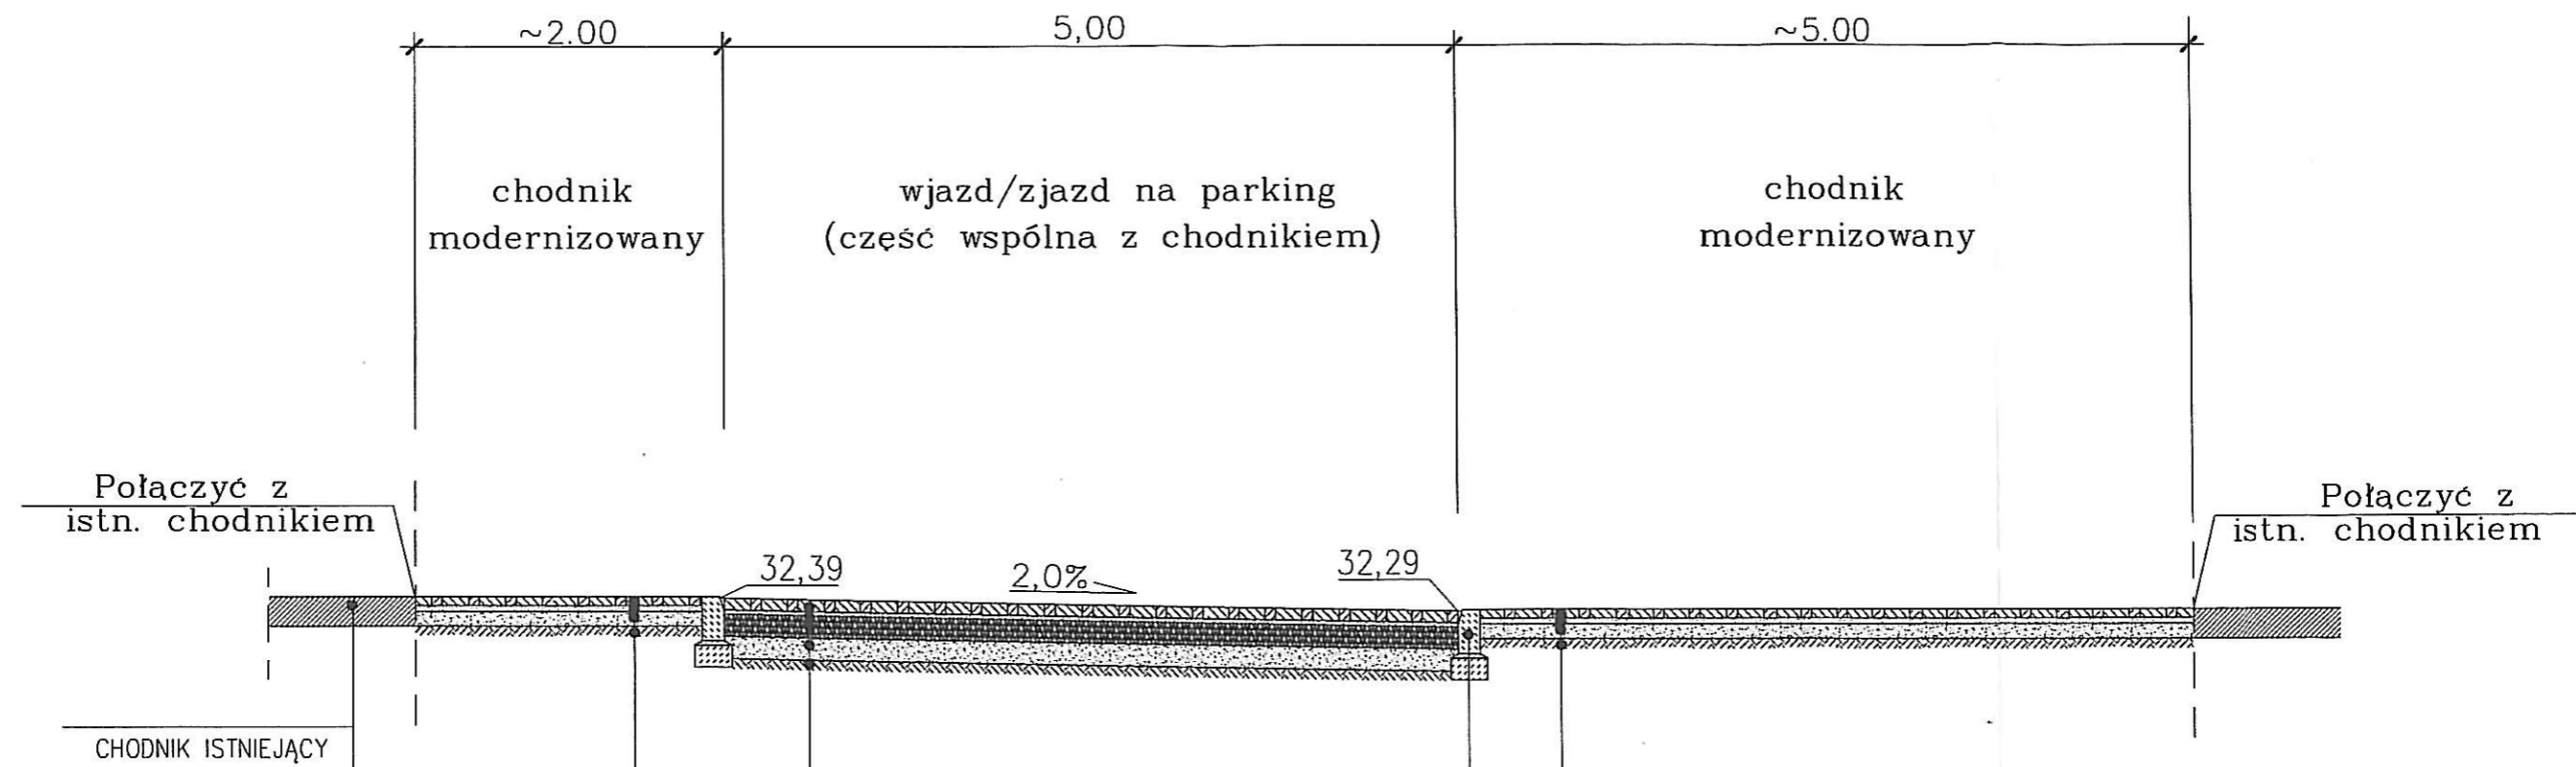

WARSTWA ŚCIERALNA Z KOSTKI BETONOWEJ GR. 6 CM
PODSYPKA CEMENTOWO-PIASKOWA GR. 4 CM
WARSTWA POSPÓŁKI GR. 10 CM
ZAGĘSZCZONE PODŁOŻE GRUNTOWE

KRAWĘŻNIK BETONOWY WTOPIONY 15x30 CM NA ŁAWIE BETONOWEJ B10
WARSTWA ŚCIERALNA Z KOSTKI BETONOWEJ GR. 8 CM
PODSYPKA CEMENTOWO-PIASKOWA GR. 5 CM
PODBUDOWA Z TŁUCZNIĄ GR. 15 CM
WARSTWA FILTRACYJNA Z POSPÓŁKI GR. 15 CM
ZAGĘSZCZONE PODŁOŻE GRUNTOWE

WARSTWA ŚCIERALNA Z KOSTKI BETONOWEJ GR. 6 CM
PODSYPKA CEMENTOWO-PIASKOWA GR. 4 CM
WARSTWA POSPÓŁKI GR. 10 CM
ZAGĘSZCZONE PODŁOŻE GRUNTOWE

Rew.	Data	Opis zmian	Podpis Proj.	Podpis Weryf.
PROCHEM Spółka Akcyjna Rok założenia firmy 1947 ul. Powązkowska 44c 01-797 Warszawa				
Inwestycja		Instytut Pamięi Narodowej		
Adres		Warszawa, ul. Towarowa 28		
Obiekt		Projektowany parking samochodów osobowych i zjazd z ul. Łuckiej.		
Przedmiot		Przekrój normalny B-B		
Opracował	inż. P. Wofoszka	nd.	Specjalność DROGI	
Projektant	inż. R. Sienkiewicz	St-226/89	Nr projektu	Faza PT
	inż. J. Wilczyńska	nd.	050007	Zespół Z-1
Gł. projektant			Nr rysunku	Rewizja
Weryfikator	inż. J. Bechta	696/66	PD-D-104	0
Funkcja	Tytuł, imię i nazwisko	Nr uprawnień	Podpis	Data 08.2007 Skala 1:50


Prawa autorskie do tego rysunku przysługują PROCHEM S.A. Bez jej zgody rysunek nie może być wykorzystywany lub reprodukowany.

NAZWA: 14.08.07 08:19 G:\050007\D\PT\PT_NOWE\PD104_0.dwg

OZNACZENIA:

41 1A PRZEKRÓJ NORMALNY

ABCDEA granice lokalizacji inwestycji

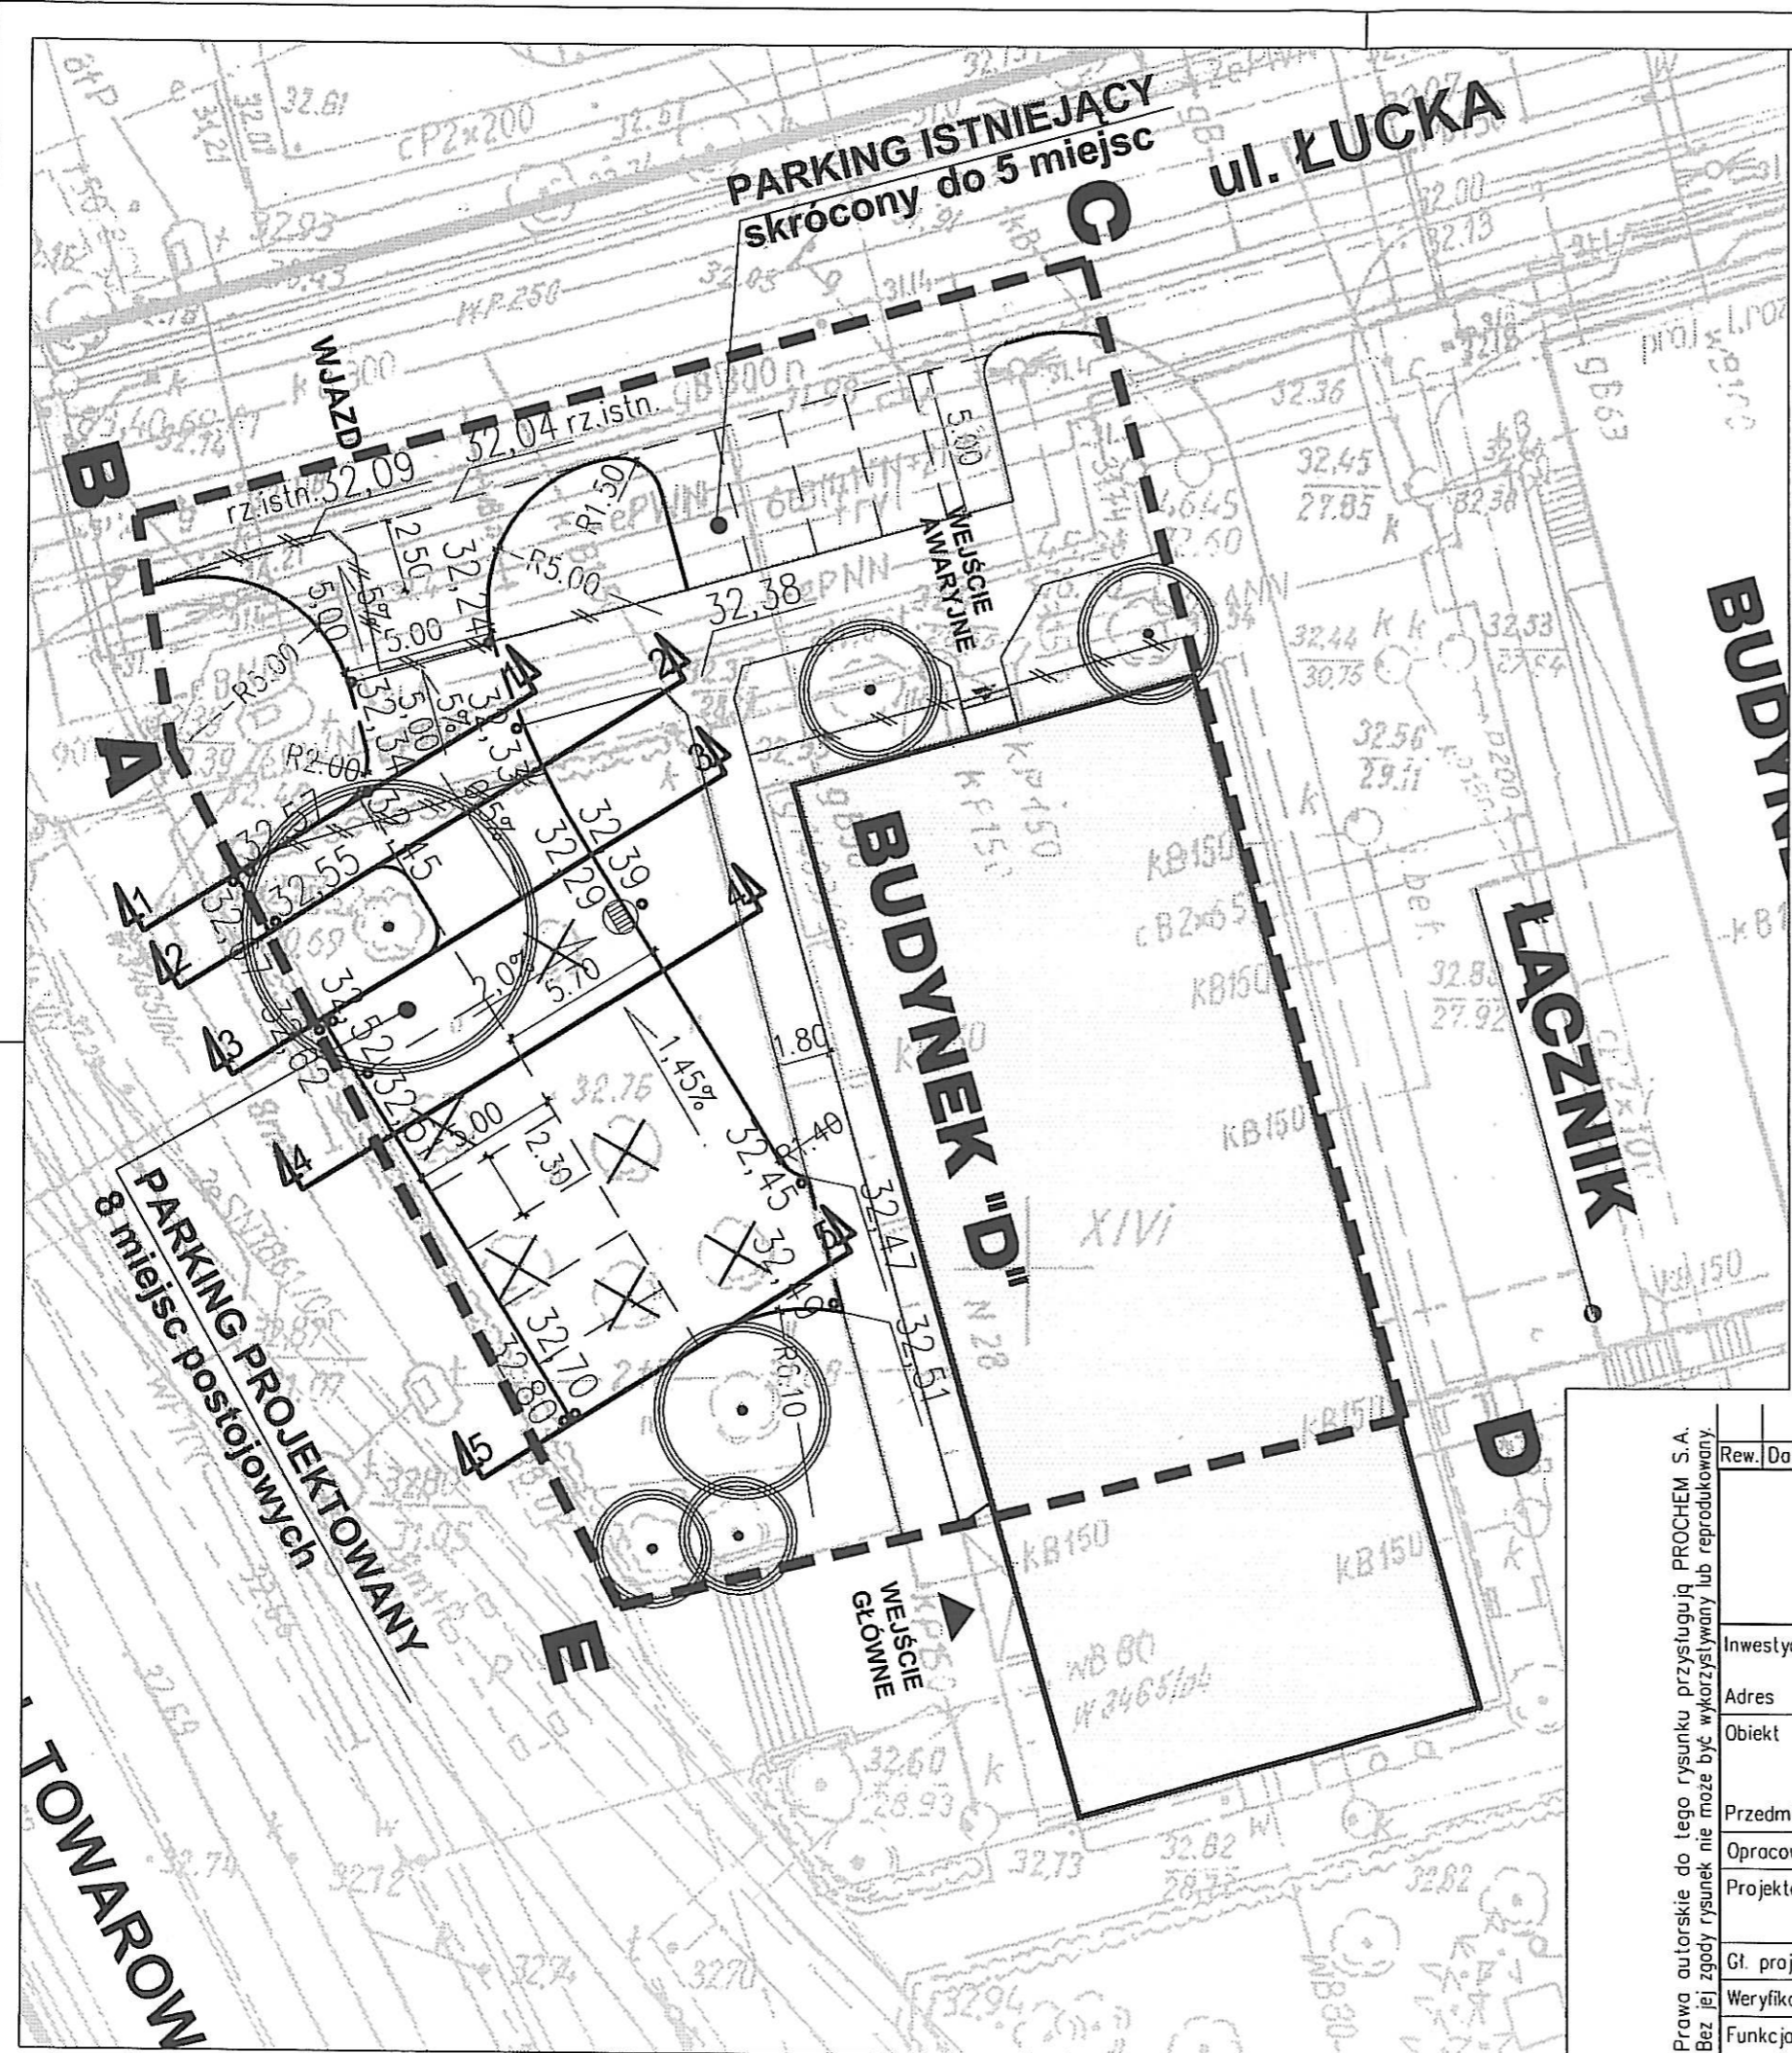

Prawa autorskie do tego rysunku przysługują PROCHEM S.A. Bez jej zgody rysunek nie może być wykorzystywany lub reprodukowany.

Rev.	Data	Opis zmian	Podpis Proj.	Podpis Weryf.
PROCHEM Spółka Akcyjna Rok założenia firmy 1947 ul. Powązkowska 44c 01-797 Warszawa				
Inwestycja		Instytut Pamięci Narodowej		
Adres		Warszawa, ul. Towarowa 28		
Obiekt		Projektowany parking samochodów osobowych i zjazd z ul. Łuckiej		
Przedmiot		Plan rozmieszczenia przekrojów poprzecznych		
Opracował	J. Wójcik	nd.	Specjalność	DROGI
Projektant	inż. R. Sienkiewicz	ST-226/89	Nr projektu	Faza PT
	inż. J. Wilczyńska	nd.	050007	Zespół Z-1
Gł. projektant			Nr rysunku	PD-D-105
Weryfikator	inż. J. Bechta	696/66		0
Funkcja	Tytuł, imię i nazwisko	Nr uprawnień	Podpis	Data 08.2007 Skala 1:250

NAZWA: 14.08.07 08:20 G:\050007\050007\PT\PT_NOWE\PDD105_0.dwg