


PRZEKRÓJ A - A

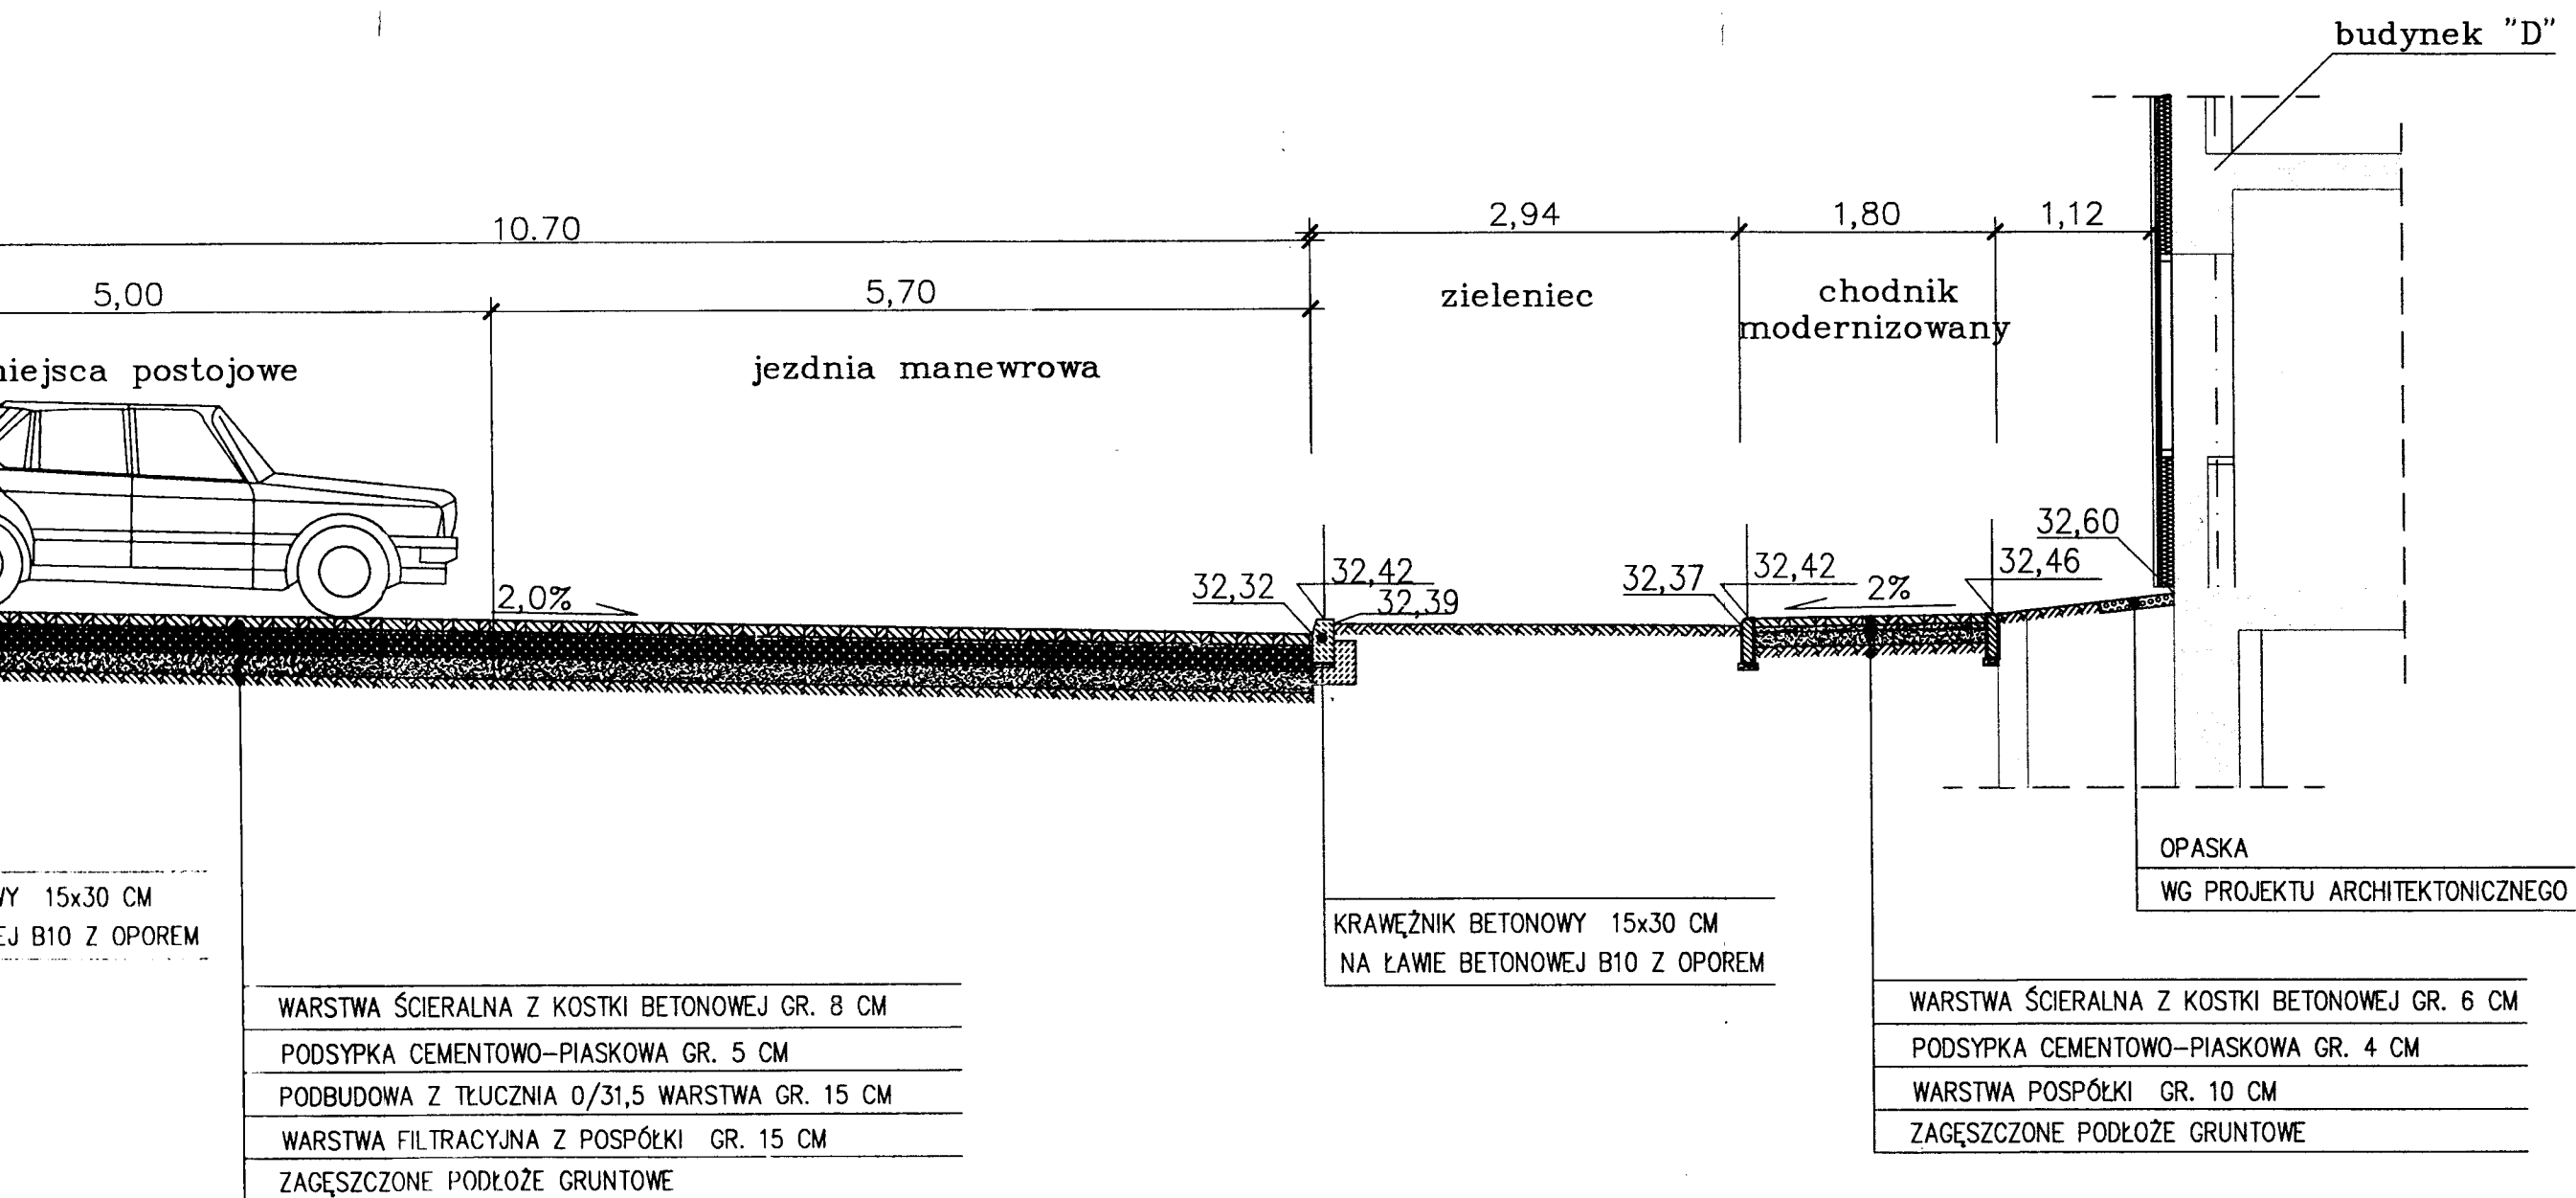

A


B

1


2

A

PRZEKRÓJ A - A

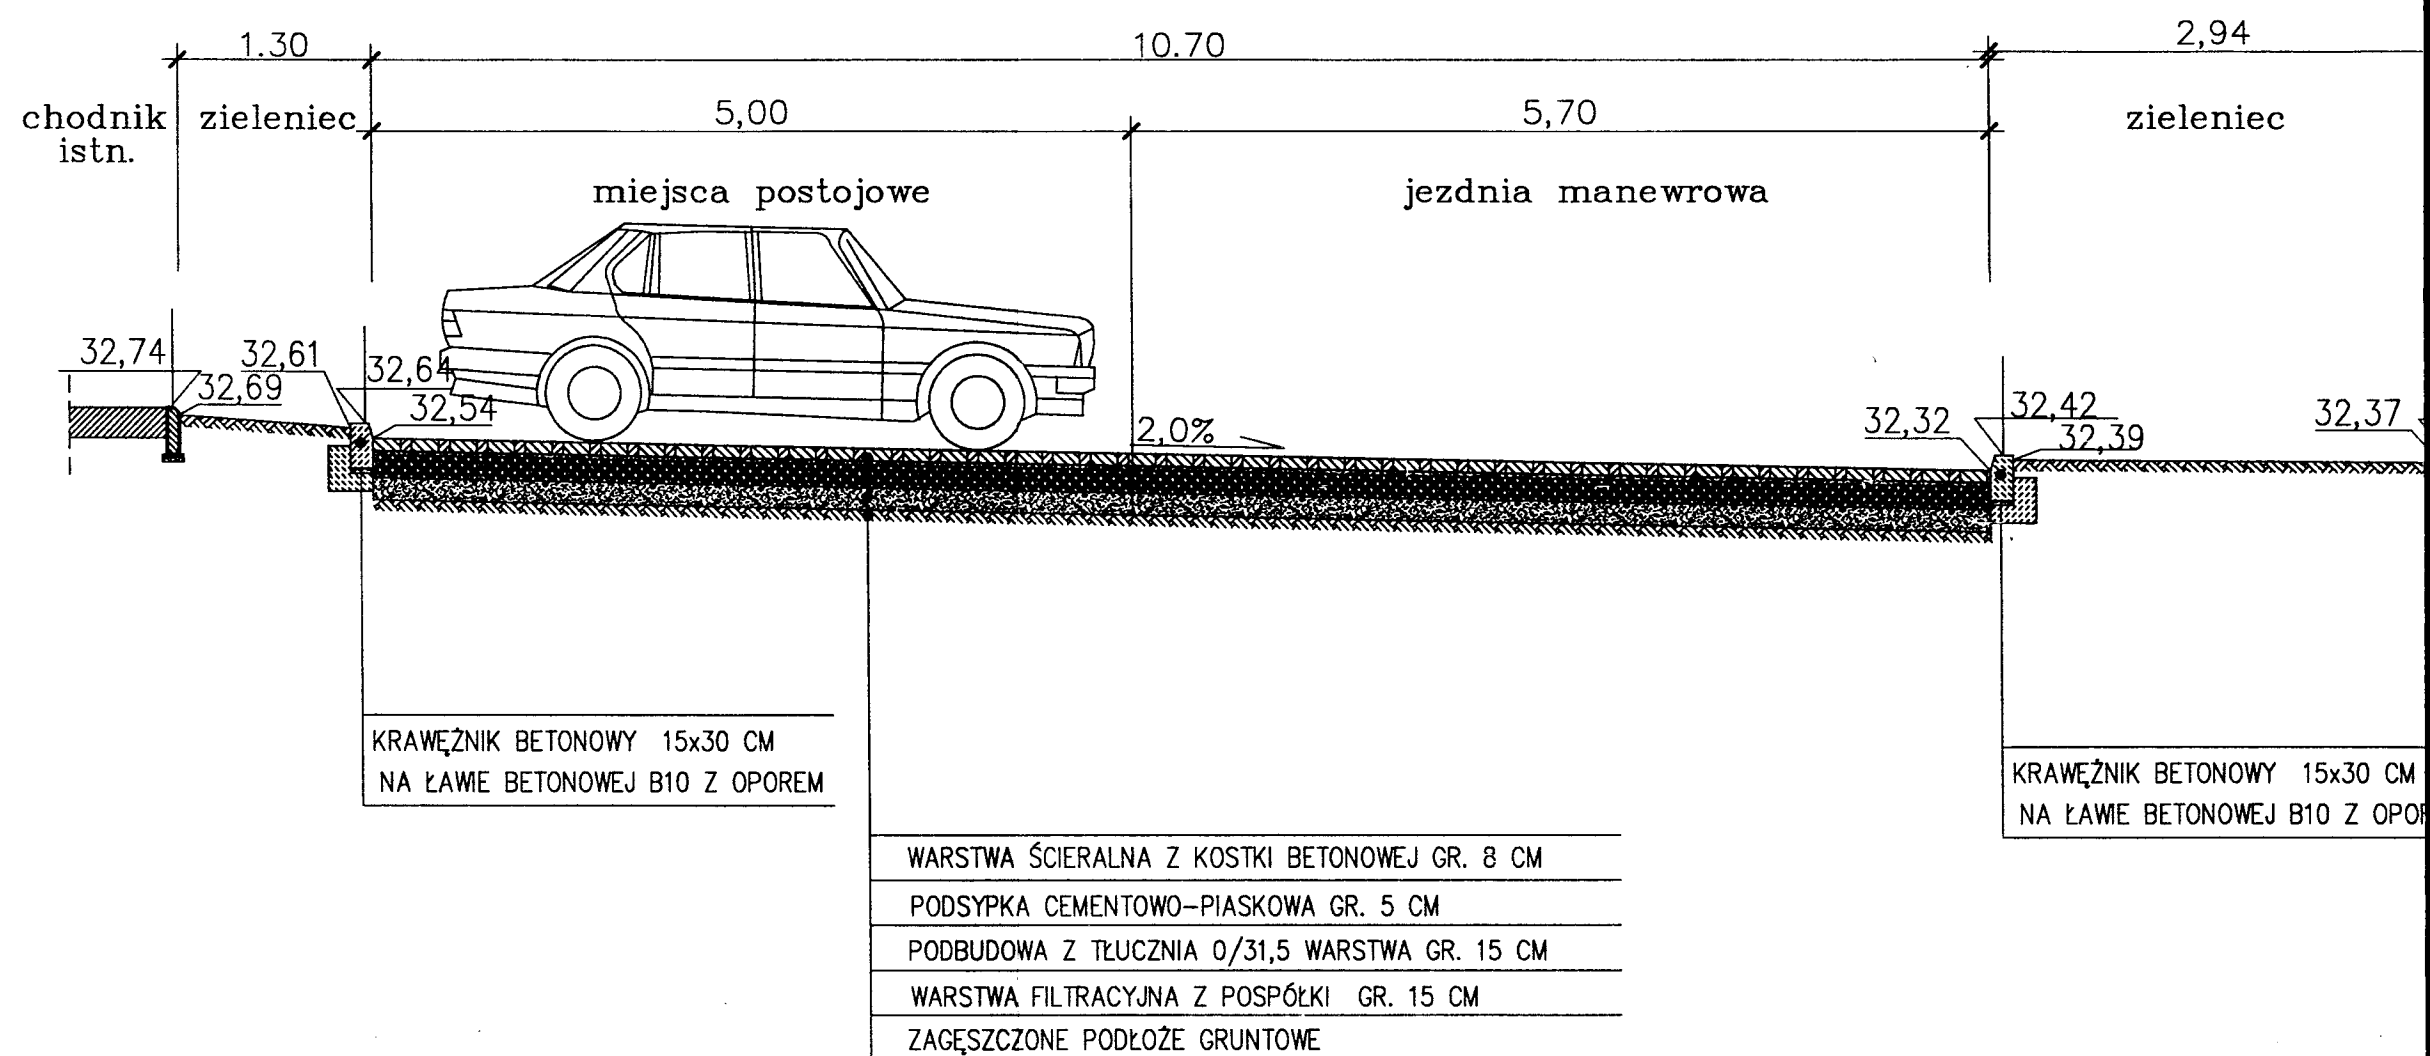

B

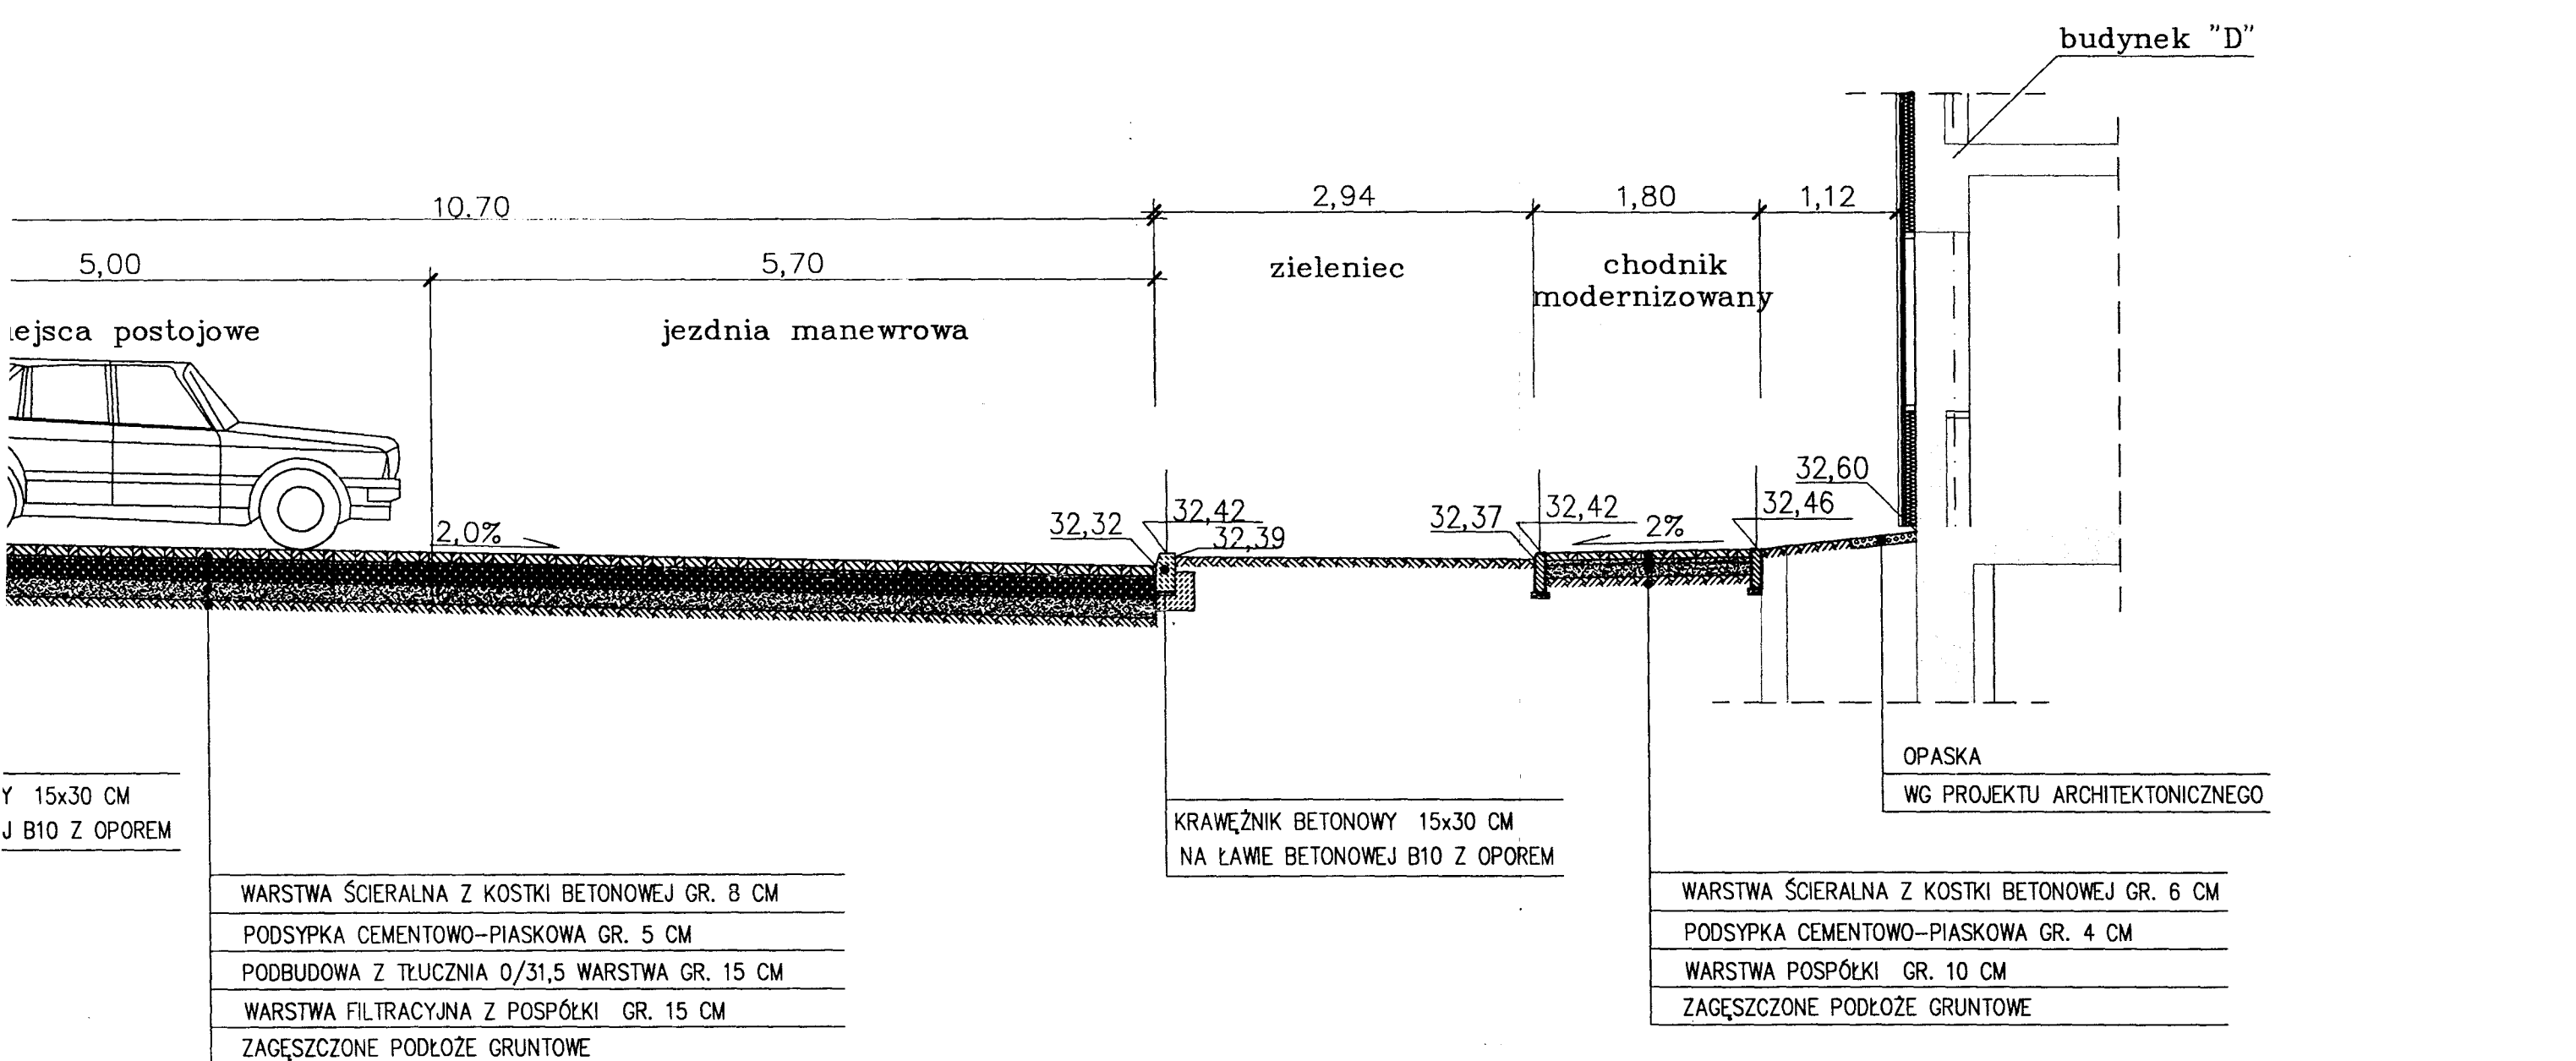

KRAWĘŻNIK
15x30 CM
NA ŁAWIE B10 Z OPOREM

| |
|---|
| WARSTWA ŚCIERALNA Z KOSTKI BETONOWEJ GR. 8 CM |
| PODSYPKA CEMENTOWO-PIASKOWA GR. 5 CM |
| PODBUDOWA Z TŁUCZNIĄ 0/31,5 WARSTWA GR. 15 CM |
| WARSTWA FILTRACYJNA Z POSPÓŁKI GR. 15 CM |
| ZAGĘSZCZONE PODŁOŻE GRUNTOWE |

KRAWĘŻNIK BETONOWY 15x30 CM
NA ŁAWIE BETONOWEJ B10 Z OPOREM

| |
|---|
| WARSTWA ŚCIERALNA Z KOSTKI BETONOWEJ GR. 6 CM |
| PODSYPKA CEMENTOWO-PIASKOWA GR. 4 CM |
| WARSTWA POSPÓŁKI GR. 10 CM |
| ZAGĘSZCZONE PODŁOŻE GRUNTOWE |

OPASKA
WG PROJEKTU ARCHITEKTONICZNEGO

| Rew. | Data | Opis zmian | Podpis Proj. | Podpis Weryf. |
|--|------------------------|--|-------------------------------|---------------------|
| PROCHEM Spółka Akcyjna Rok założenia firmy 1947 ul. Powązkowska 44c 01-797 Warszawa | | | | |
| Inwestycja | | Instytut Pamięci Narodowej | | |
| Adres | | Warszawa, ul. Towarowa 28 | | |
| Obiekt | | Projektowany parking samochodów osobowych i zjazd z ul. Łuckiej. | | |
| Przedmiot | | Przekrój normalny A-A | | |
| Opracował | J. Wójcik | nd. | Specjalność DROGI | |
| Projektant | inż. R. Sienkiewicz | St-226/89 | Nr projektu 050007 | Faza PT |
| | inż. J. Wilczyńska | nd. | | Zespół Z-1 |
| Gł. projektant | | | Nr rysunku PD-D-103 | Rewizja 0 |
| Weryfikator | inż. J. Bechta | 696/66 | Podpis | |
| Funkcja | Tytuł, imię i nazwisko | Nr uprawnień | Data | Skala |
| | | | 08.2007 | 1:50 |

Prawa autorskie do tego rysunku przysługują PROCHEM S.A. Bez jej zgody rysunek nie może być wykorzystywany lub reprodukowany.

NAZWA: 14.08.07 08:17 G:\050007\D\PT\PT_NOWE\PDD103_0.dwg