


NAZWA: G:1050007\E\PT\SZE101REW\0\SZE104_0.DWG 27.02.07

Prawa autorskie do tego rysunku przysługują PROCHEM S.A.
Bez jej zgody rysunek nie może być wykorzystywany lub reprodukowany.

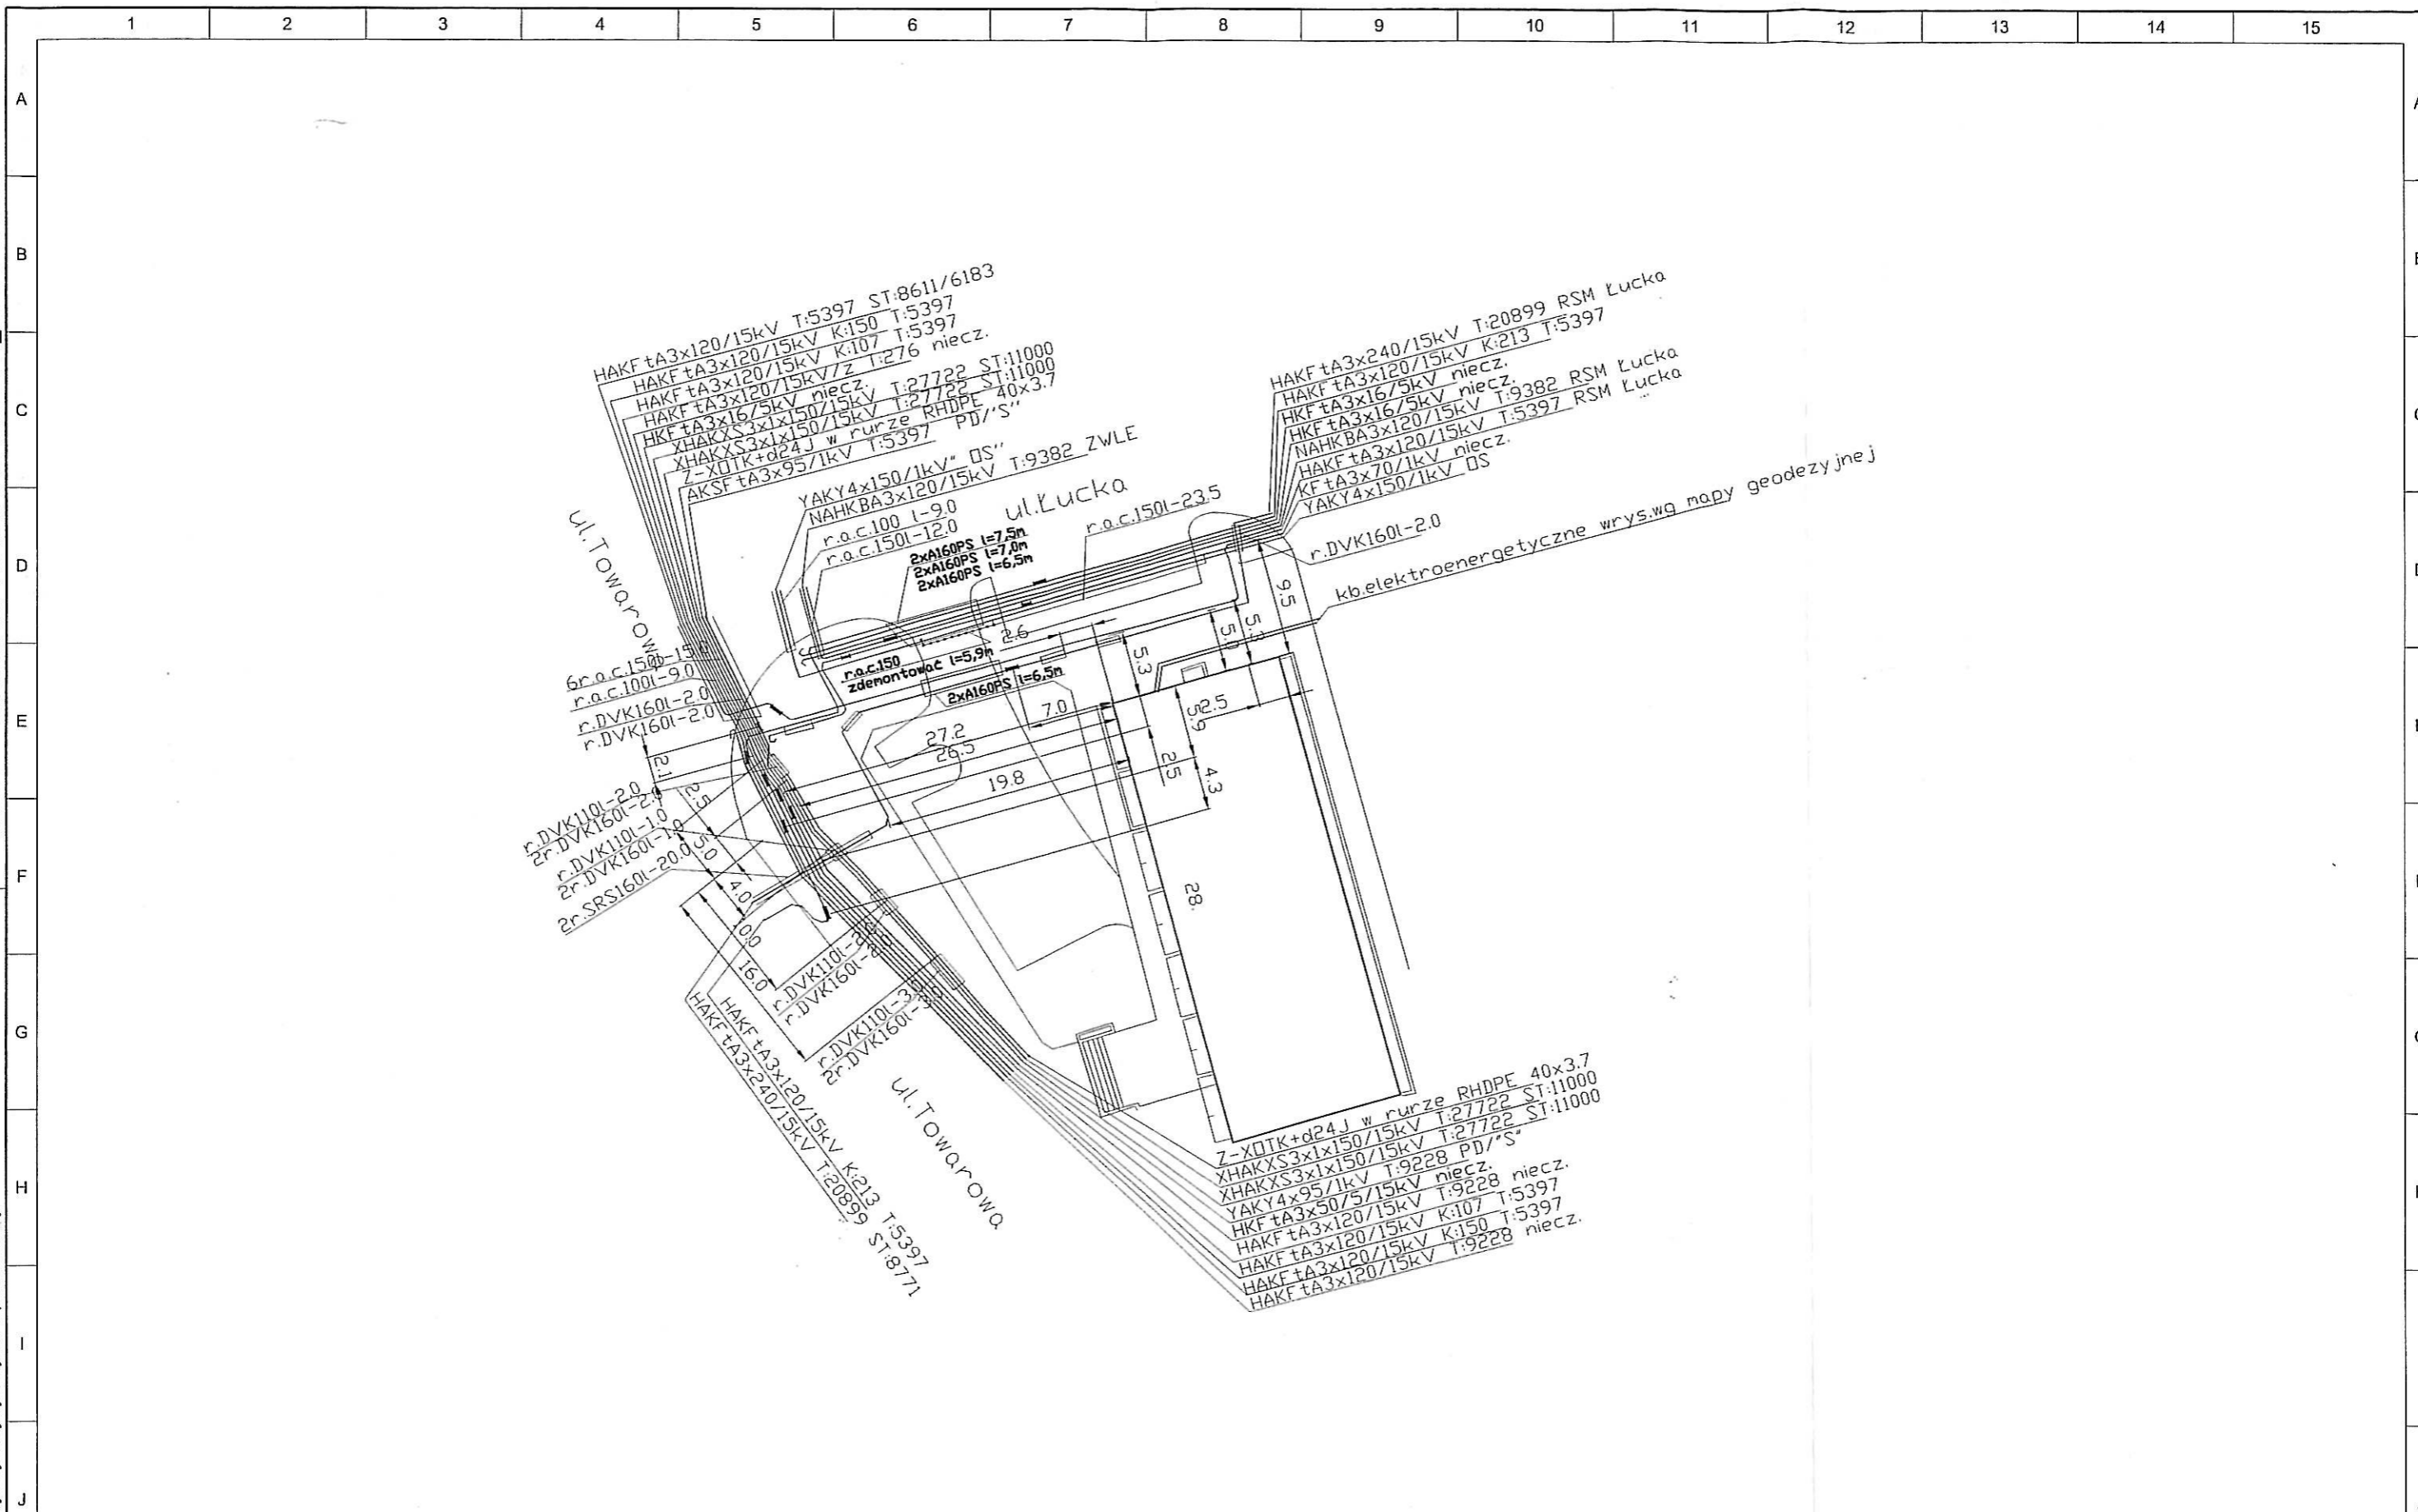

Rysunek z projektu przekazanego do uzgodnienia w STOEN.

				Inwestycja Instytut Pamięci Narodowej	Opracował inż. A.Sławek	nd. SI-510/83	Specjalność Elektryczna	Faza PT
				Adres Warszawa, ul. Towarowa 28	Projektant inż. J.Marszałek	Wa-846/94	Nr projektu 050007	Zespół Z-5
				Obiekt Projektowany parking samochodów osobowych	Gl. projektant inż. R.Knych	859/64	Nr rysunku SZ-E-104	Arkusz -
				Przedmiot Zabezpieczenie kabli energetycznych pod wjazdem na parking	Weryfikator inż. J.Hiszański	Nr uprawnień Tytuł, imię i nazwisko	Data 02.2007	Rewizja 0
Rew.	Data	Opis zmian	Podpis Proj.	Podpis Weryf.	Funkcja	Podpis	Skala 1:500	