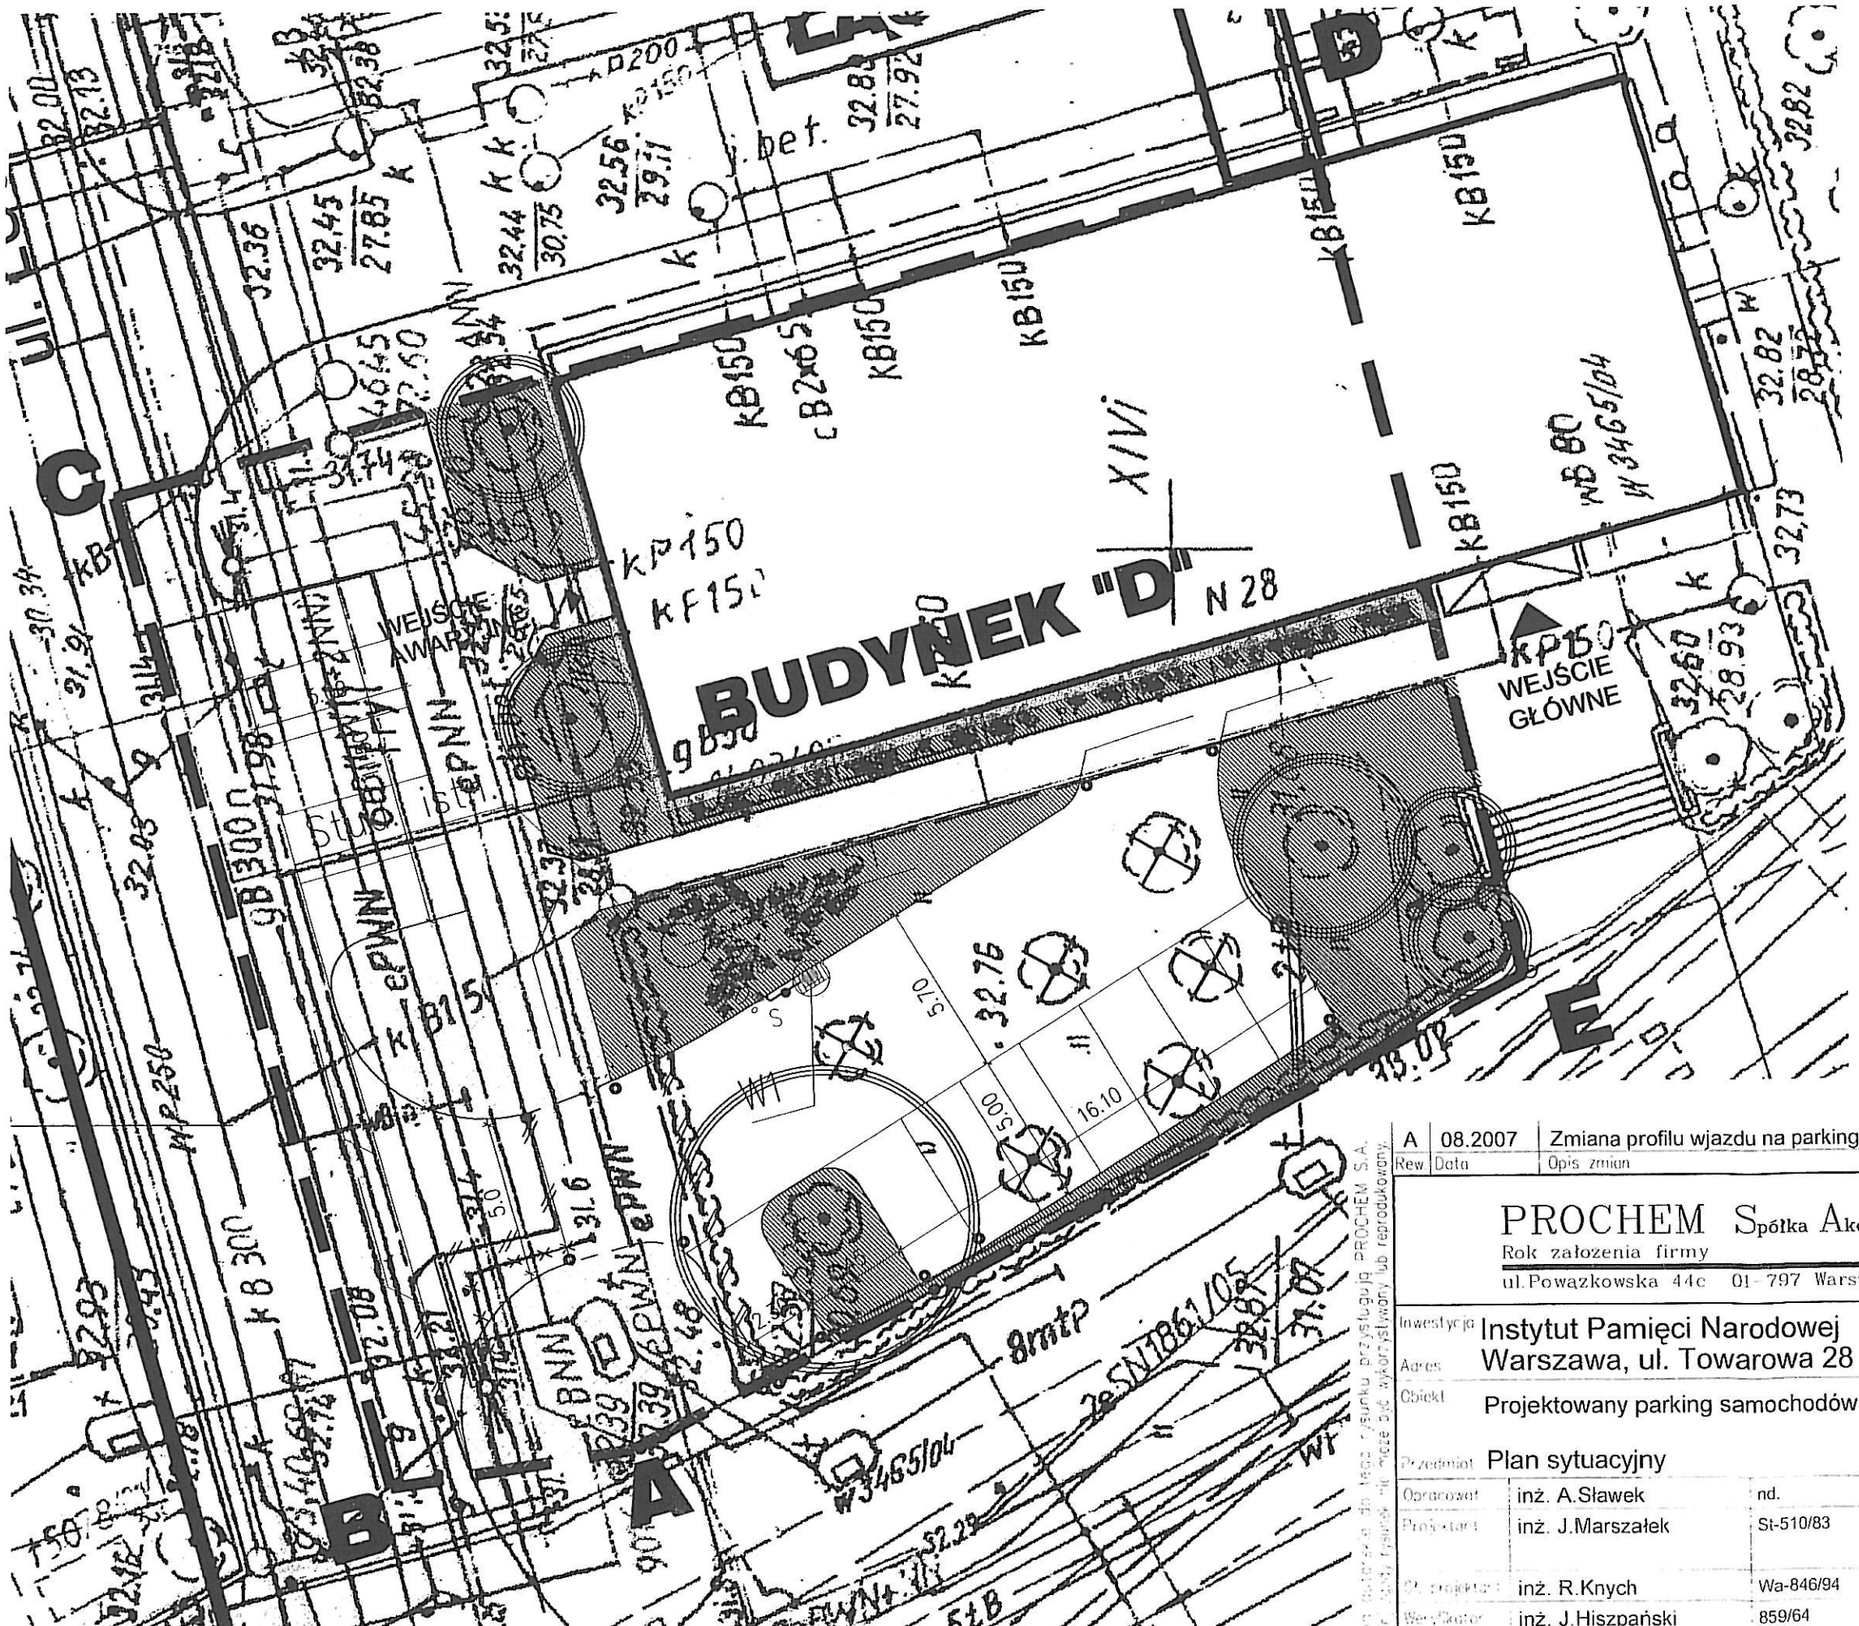

LEGENDA:

- granica aktualizacji mapy
- ABCDEA granice lokalizacji inwestycji
- DROGI I PARKINGI
- ZIELEŃ
- CHODNIKI ISTNIEJĄCE MODERNIZOWANE
- CHODNIK DO USUNIĘCIA
- OŚWIETLENIE
- DRZEWA ADAPTOWANE
- DRZEWA DO PRZESADZENIA
- ELEMENTY DO USUNIĘCIA
- KANALIZACJA OGÓLNOSPŁAWNA
- KABEL ELEKTRYCZNY DO USUNIĘCIA
- PRZECISKI NA KABLACH ELEKTRYCZNYCH
- ŁAWA BETONOWA NAD KABLAMI TELETECH.

Rew	Data	Opis zmian	Podpis Proj.	Podpis Weryf.
A	08.2007	Zmiana profilu wjazdu na parking		

PROCHEM Spółka Akcyjna
Rok założenia firmy 1947
ul. Powązkowska 44c 01-797 Warszawa

Inwestycja: Instytut Pamięci Narodowej
Adres: Warszawa, ul. Towarowa 28
Obiekt: Projektowany parking samochodów osobowych
Przedmiot: Plan sytuacyjny

Opracował	inż. A.Sławek	nd.	
Projektant	inż. J.Marszałek	St-510/83	
Sprawdził	inż. R.Knych	Wa-846/94	
Weryfikator	inż. J.Hiszpański	859/64	

Specjalność: Elektryczna
Nr projektu: 050007
Faza: PT
Zespół: Z-5
Nr rysunku: SZ - E 103 : A
Rewizja:
Data: 02.2007
Skala: 1:500

Niniejszy rysunek nie może być wykorzystywany bez zezwolenia PROCHEM S.A.

G:\050007\E\PTSZE101REW\SZE103_A.DWG 13.08.07

NAZWA: G:\050007\E\PT\SZE101REWAISZE104_A.DWG 13.08.07

Za zgodność z oryginałem
mgr inż. JERZY MARSZAŁEK
Starszy Projektant
upr. nr St-510/83
12.09.2007

Uwaga:
Na kablach nieczynnych
nie zakładać rur przepustowych.

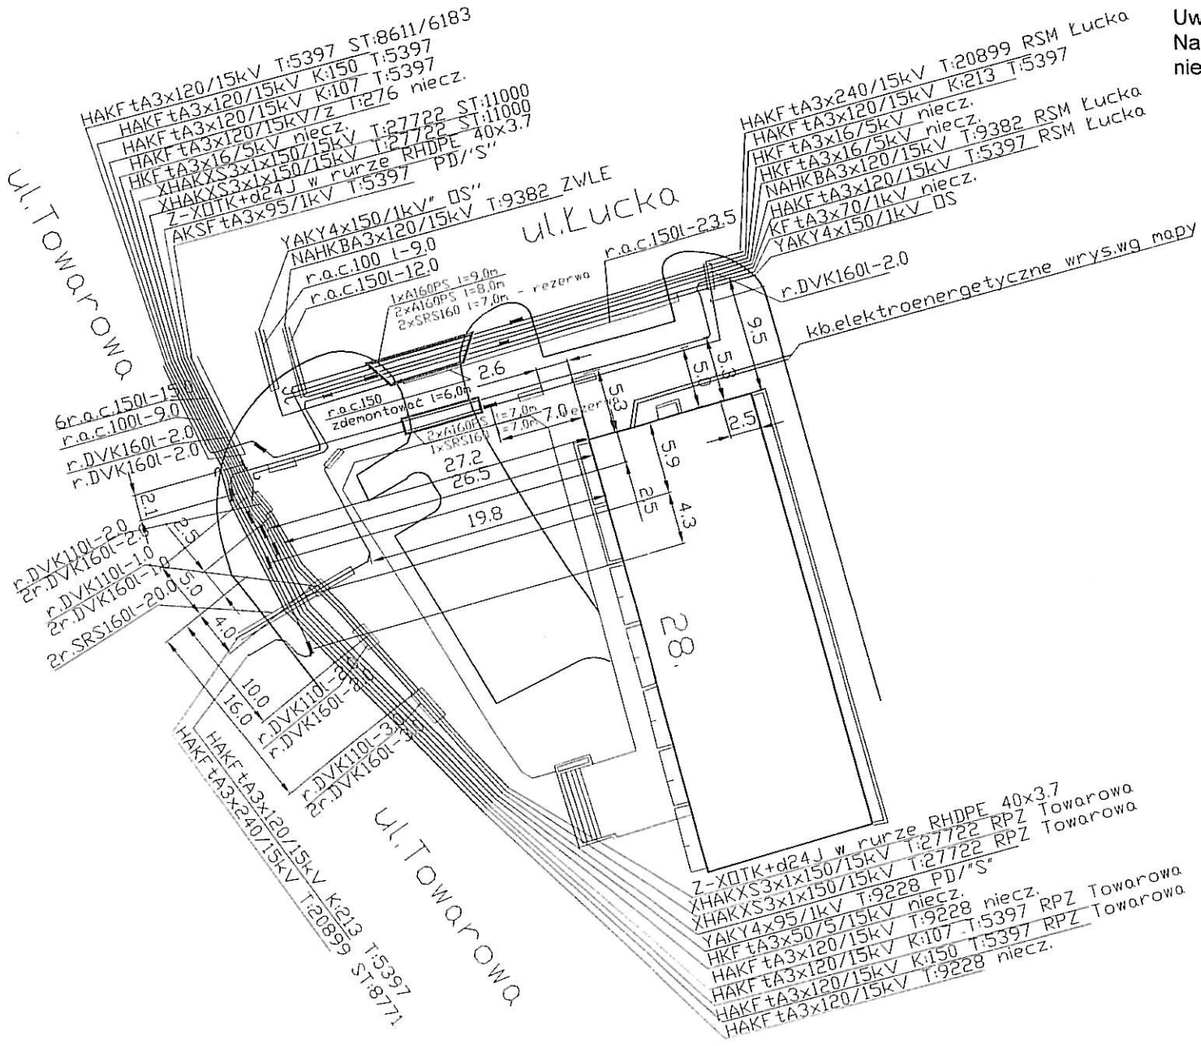

RWE Stoen Operator Sp. z o.o.
GIS / Dokumentacja(SK-G)
ul. Oszmiańska 20
03-503 Warszawa
tel. 022 821-43-26
fax: 022 821-43-25

RWE Stoen Operator Sp. z o.o.
GIS/Dokumentacja
Nr zlecenia 2606/07

Uzgadnia się sposób zabezpieczenia kabli elektroenergetycznych krzyżujących się z projektowanym ...r.a.c.150l... na następujących warunkach:

1. Zabezpieczenie kabli elektroenergetycznych wykonać w uzgodnieniu i pod nadzorem (odpłatnym - na odrębne zlecenie) RWE Stoen Operator Sp. z o.o. - Budowa Sieci (ST-B) ul. Włodarzewska 68, tel. (22) 821-52-43, zgodnie z Warunkami Technicznymi WT-2002/STOEN-02, po wyłączeniu kabli spod napięcia.
2. Przed przystąpieniem do robót potwierdzić aktualność inwentaryzacji urządzeń elektroenergetyczych w GIS/Dokumentacja (SK-G).
3. Zgłosić do odbioru do ST-B wykonane zabezpieczenia kabli elektroenergetycznych i przekazać dokumentację powykonawczą i formalno-prawną.
4. Niniejsze uzgodnienie jest ważne do dnia 29.08.2008

Warszawa, dnia 29.08.2007

Specjalista ds. dokumentacji
Mieczysław Suchocki
Nr upr. 173/94

Stwierdza się zgodność usytuowania tras linii kablowych / napowietrznych z dokumentacją posiadaną przez GIS / Dokumentacja RWE Stoen Operator Sp. z o.o.

Warszawa, dnia: 11.07.2007 r.
Sprawdził: Leoniec, C
Nr rejestru: SK-G/2153/07

Rew.	Data	Opis zmian	Podpis Proj.	Podpis Weryf.
A	08.2007	Zmiana profilu wjazdu na parking		

Inwestycja: Instytut Pamięci Narodowej
Adres: Warszawa, ul. Towarowa 28
Obiekt: Projektowany parking samochodów osobowych
Przedmiot: Zabezpieczenie kabli energetycznych pod wjazdem na parking

Opracował	inż. A.Sławek	nd.	
Projektant	inż. J.Marszałek	St-510/83	
Gł. projektant	inż. R.Knych	Wa-846/94	
Weryfikator	inż. J.Hiszpański	859/64	
Funkcja	Tytuł, imię i nazwisko	Nr uprawnień	Podpis

Specjalność: Elektryczna | Faza: PT
Nr projektu: 050007 | Zespół: Z-5
Nr rysunku: SZ-E-104 | Arkusz: — | Rewizja: A
Data: 02.2007 | Skala: 1:500

PROCHEM

Prawa autorskie do tego rysunku przysługują PROCHEM S.A.
Bez jej zgody rysunek nie może być wykorzystywany lub reprodukowany.