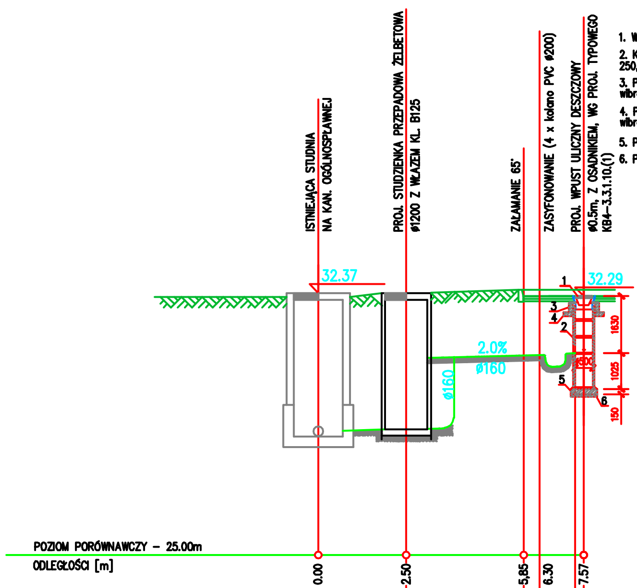

1. Wpust uliczny żeliwny przejazdowy typ ciężki wg PN/H-74081.
2. Kręgi betonowe średnicy 50 cm z betonu żwirowego klasy B 250, wysokości 30 lub 50 cm wg KB1-22.2.6.(6).
3. Pierścień żelbetowy prefabrykowany średnicy 65 cm z betonu wibrowanego klasy B 200, stal zbrojeniowa StOS.
4. Płyta żebletowa prefabrykowana grubości 11 cm z betonu wibrowanego klasy B 200, stal zbrojeniowa StOS.
5. Płyta fundamentowa grubości 15 cm wykonana z betonu klasy B 150.
6. Podsypka z tłucznia lub żwiru grubości 7 cm.

RZĘDNA TERENU	32.37	32.36				32.29
RZĘDNA DNA PRZEWODU	28.87	28.92 / 30.53	30.60	30.61	30.66
SPADEK [?] - DŁUGOŚĆ [m]	2,0% L=7.57mb				
ŚREDNICA [mm] - MATERIAŁ	RURY KANALIZACYJNE PVC ø160				
OZNACZENIA - ODLEGŁOŚCI	S.istn.	2.50	S1	5.07	W1

STUDZIENKA KANALIZACYJNA PRZEPADOWA

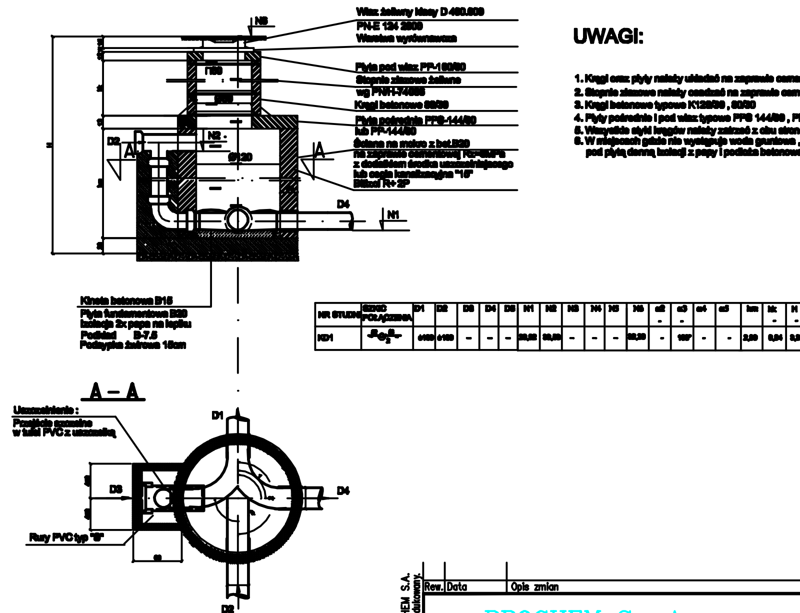

UWAGI:

1. Kręgi oraz płyty należy układać na zaprawie cementowej.
2. Stopnie złazowe należy osadzać na zaprawie cementowej
3. Kręgi betonowe typowe K120/30 , 80/30
4. Płyty pośrednie i pod właz typowe PPS 144/80 , PP 144/80 , PP 100/80
5. Wszystkie styki kręgów należy zatrzeć z obu stron na gładko
6. W miejscach gdzie nie występuje woda gruntowa , nie stosować pod płytą denną izolacji z papy i podłoża betonowego

Prawa autorskie do tego rysunku przysługują PROCHEM S.A.
Bez jej zgody rysunek nie może być wykorzystywany lub reprodukowany.

Rew.	Data	Opis zmian	Podpis Proj.	Podpis Weryf.

PROCHEM Spółka Akcyjna
Rok założenia firmy 1947
ul.Powązkowska 44c 01-797 Warszawa

PROCHEM

Inwestycja: Instytut Pamięci Narodowej
Adres: Warszawa, ul. Towarowa 28
Obiekt: Projektowany parking samochodów osobowych - odwodnienie do kanalizacji ogólnospławnej
Przedmiot: PROFIL PODŁUŻNY

Funkcja	Tytuł, imię i nazwisko	Nr uprawnień	Podpis
Opracował			
Projektant	inż. J. Marczak	MAZ/0162/POOS/05	
Gł. projektant	inż. A. Knetig	St-4/79	
Weryfikator	inż. E. Skośkiewicz	2496/61	

Specjalność: SANITARNA
Nr projektu: 050007
Faza: PT
Zespół: Z-4
Nr rysunku: 00-P-002
Rewizja: 0
Data: 07.2007
Skala: 1:100/1:100

NAZWA: 10.07.07 15:31 G:\050007\P\doMPWiK\00P002.DWG